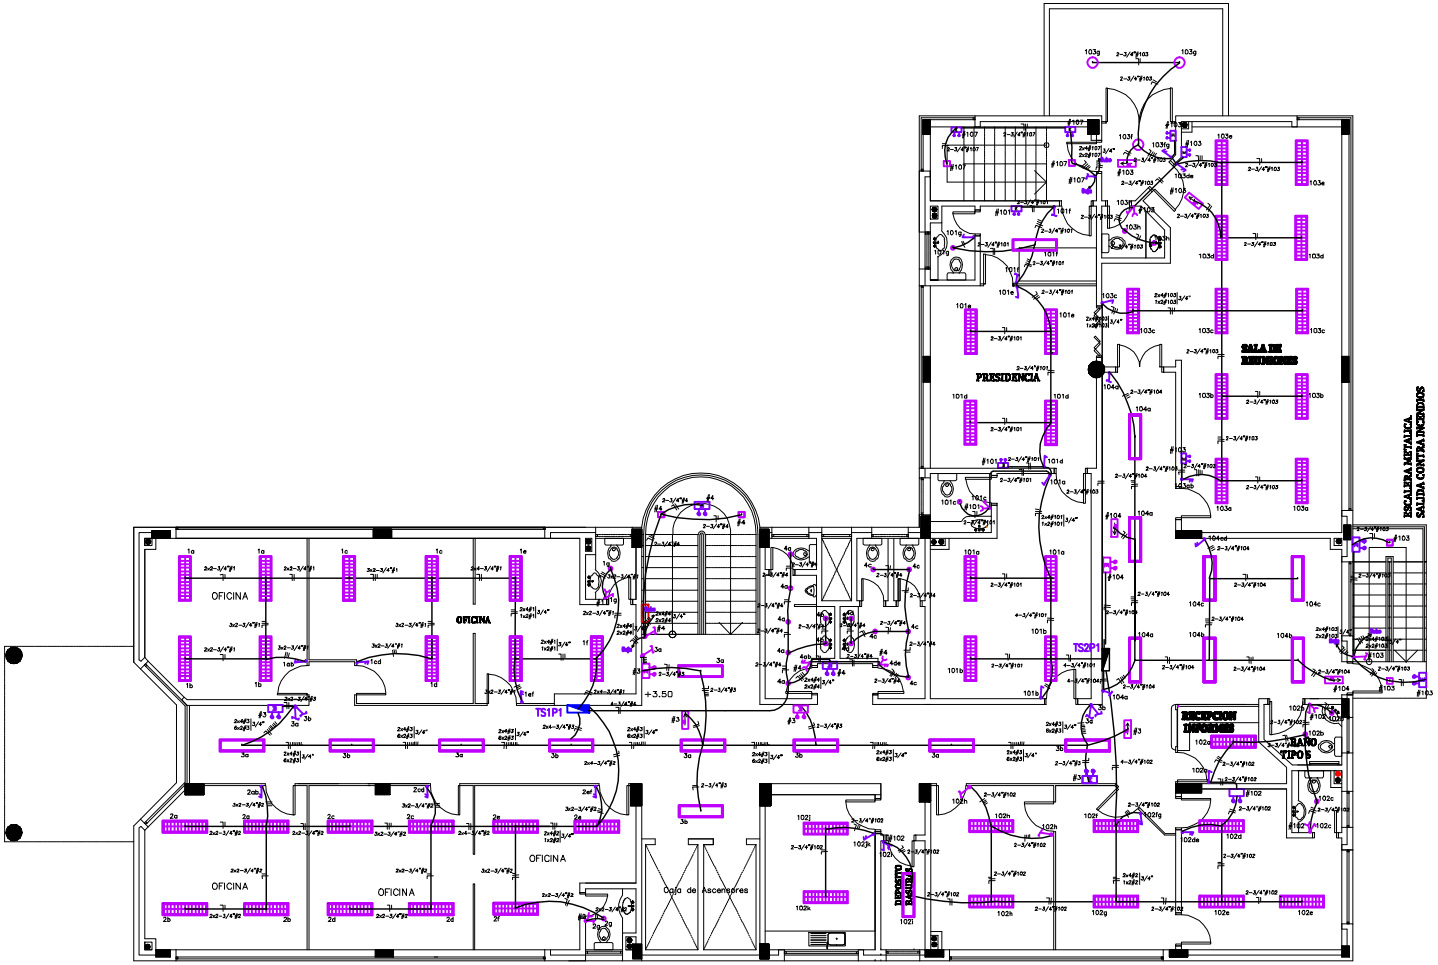

PLANTA ALTA

REFERENCIAS

- Luminaria de embutir fija, louver parabólico de aluminio de alta pureza y abrillantado, con balasto electrónico y lámpara fluorescente T8 2x36w
- Luminaria de embutir fija, acanalada, con balasto electrónico y lámpara fluorescente 2x36w
- Luminaria de embutir fija aro, frente en acero estampado color blanco, óptica interior en aluminio, facetado, anodizado y abrillantado, para lámpara de bajo consumo de 18 w, rosca E27
- Plafón interior cuadrado de adosar, chasis y marco construido en acero estampado, difusor en cristal satinado, lámparas 2x26w de bajo consumo, rosca E27
- Luminaria de embutir circular, para lámparas de bajo consumo 2x26w, rosca E27, cuerpo principal construido en aluminio estampado, óptica interior difusora totalmente facetada, con cristal satinado.
- Luminaria de embutir circular, para lámpara HQI 1x70w con cristal serigrafiado
- Iluminación de Emergencia 18 w (Ref: Atomlux) adosado a pared a cielo raso.
- Carteles de señalización de emergencia
- Interruptor de 1 punto
- Interruptor de 2 puntos
- Interruptor combinación escalera
- Interruptor de 1 punto y toma
- Caja octogonal PVC antillama embutida en losa
- Electroducto corrugado PVC antillama embutido en losa o pared, si es externo sobre cielo raso tipo conduit PVC rígido
- Electroducto rígido PVC embutido en piso
- TS1P1, TS2P1 — Tableros Seccionales Piso 1, de embutir

Lámina 31

Por razones de espacio se han reducido los tamaños de los planos, sin embargo estos están disponibles en el Sistema de Contrataciones Públicas. www.dncp.gov.py

Planta de Iluminación
Planta Alta

Infona
Instituto Forestal Nacional