MUNICIPALIDAD DE SALTO DEL GUAIRA DEPARTAMENTO DE CANINDEYÚ - PY		PROYECTO BACHEO	PROYECTISTA: Arq. Porfiria A. F. Benitez REG.PROF.No. 1657	FECHA: Septiembre 2019 Arq. Porfiria A. Farina B. MOPC: 1657 CSJ: 3421 RUC:1088622-2	Lamina No. 1

PAQUETE ESTRUCTURAL TIPO CALLE

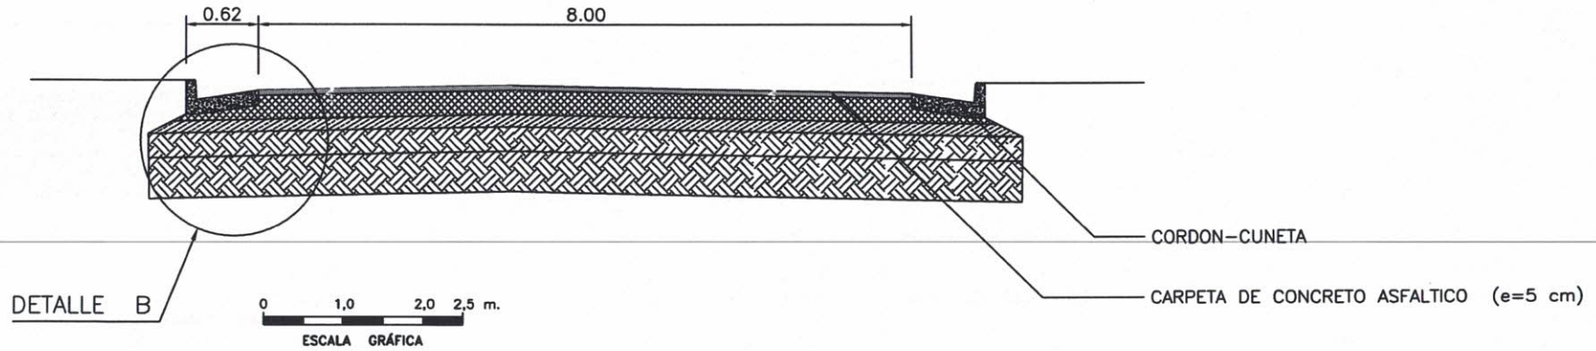

DETALLE DE CORDON–CUNETA DE Hº

ESCALA 1:20

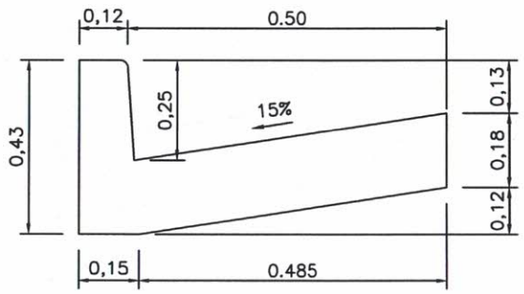

MUNICIPALIDAD DE SALTO DEL GUAIRA DEPARTAMENTO DE CANINDEYÚ - PY		PROYECTO CAPA ASFALTICA AVDA. BERNADINO CABALLERO	PROYECTISTA: Arq. Porfiria A. F. Benitez REG.PROF.No. 1657	FECHA: Septiembre 2019 Arq. Porfiria A. Fariña B. MOPC: 1657 CSJ: 3421 RUC:1088622-2