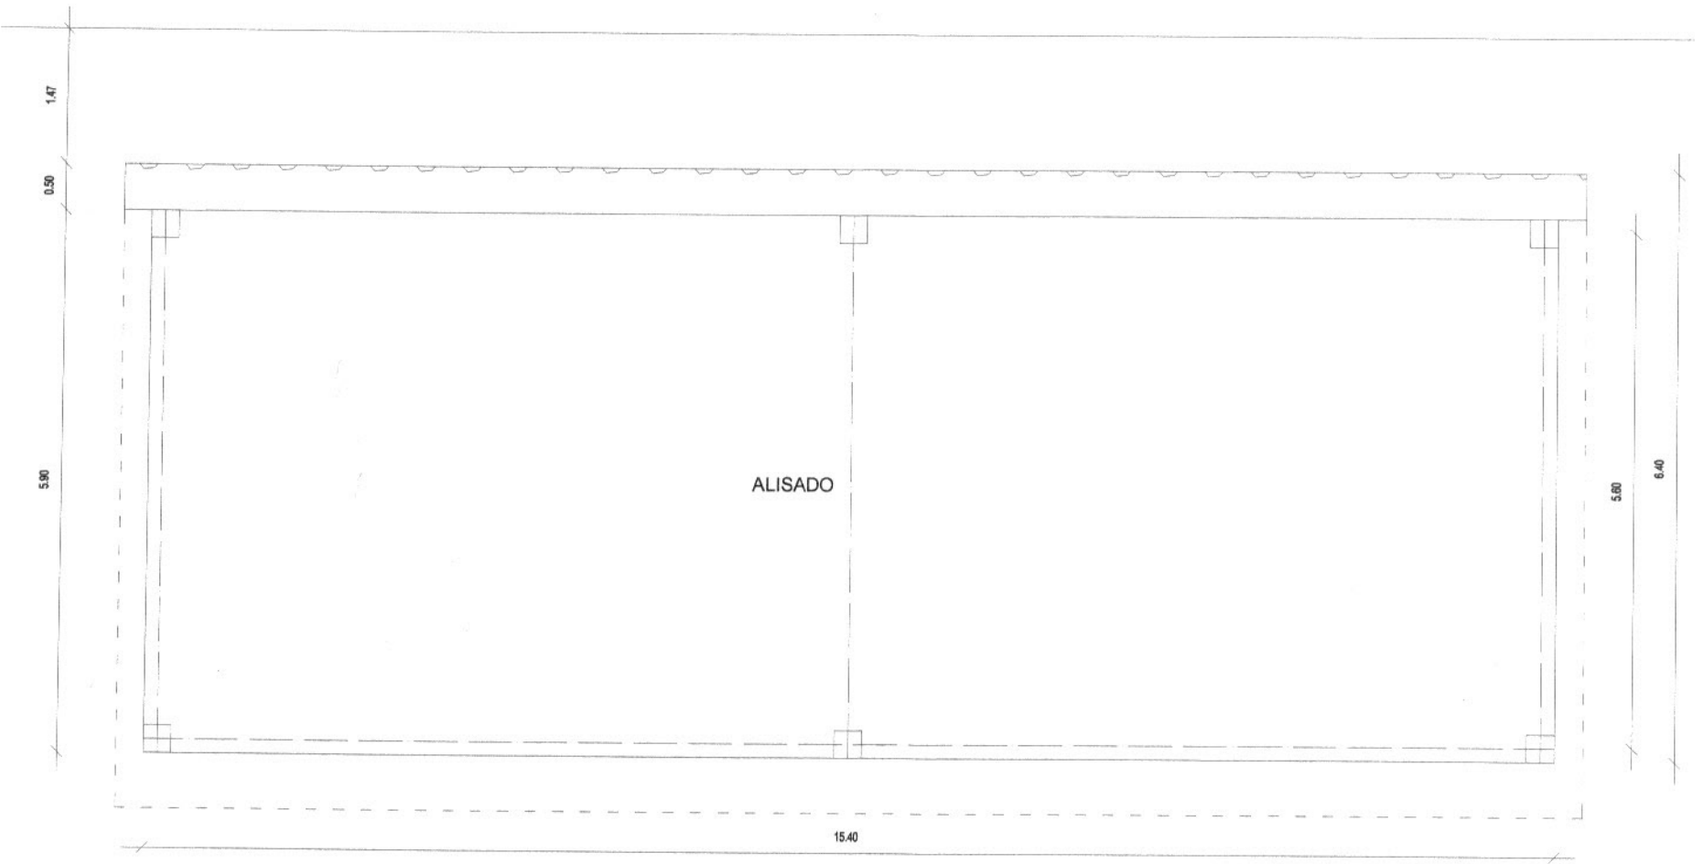


RELEVAMIENTO DEL TINGLADO EXISTENTE

ESC. 1.50

existe

10007

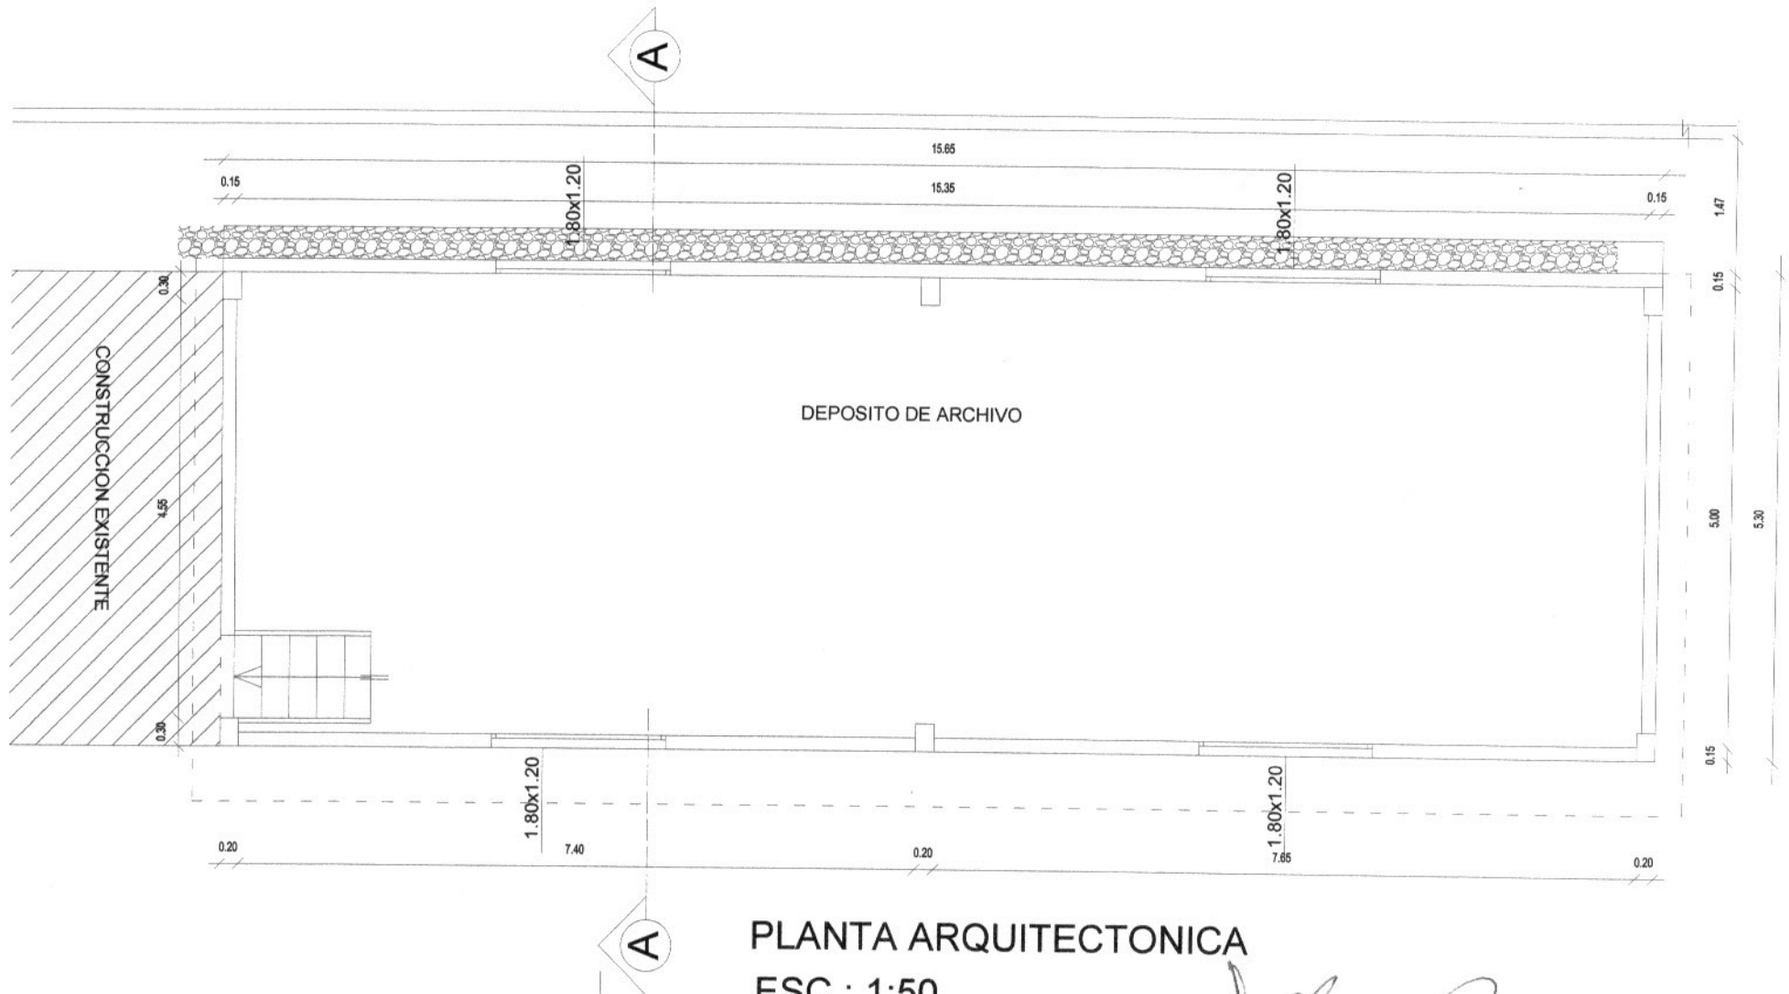


PLANTA ARQUITECTONICA

ESC : 1:50

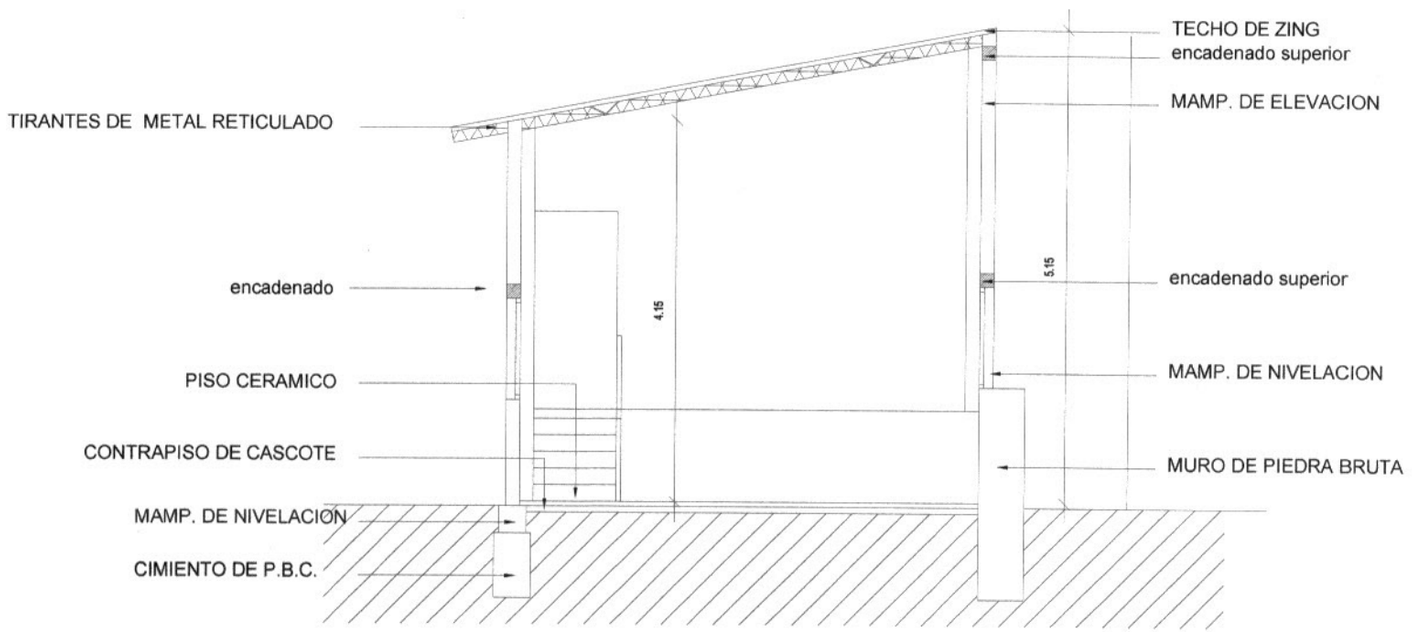


CORTE A-A

ESC : 1:50

0005
5(cinco)

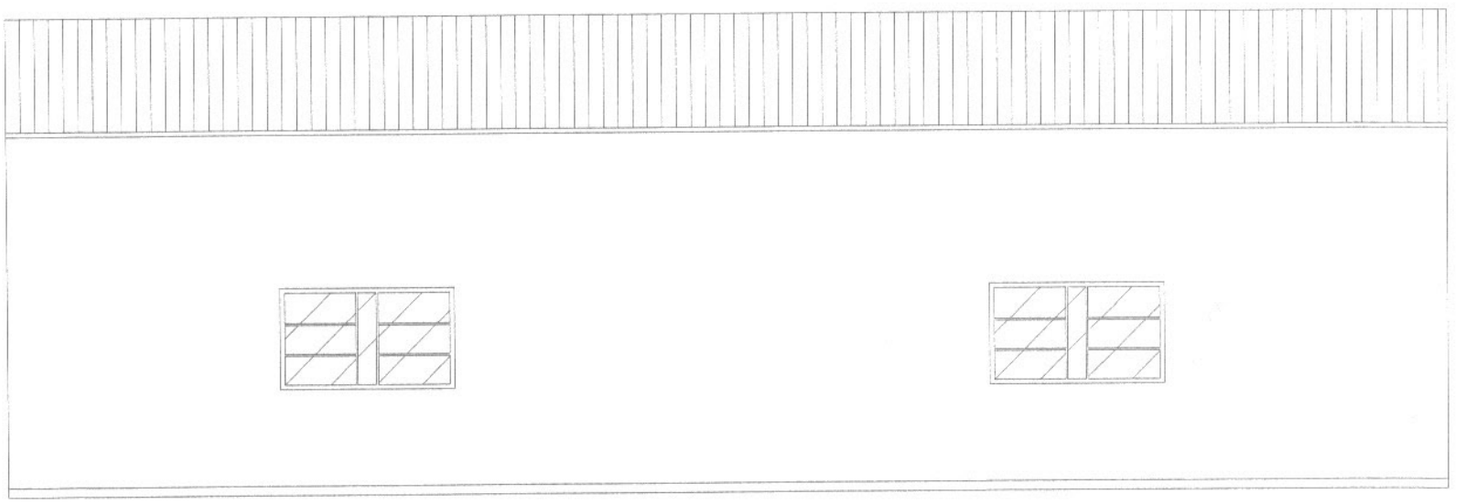

FACHADA PRINCIPAL

ESC : 1:50

0004