Empedrado Calle KAA PORA

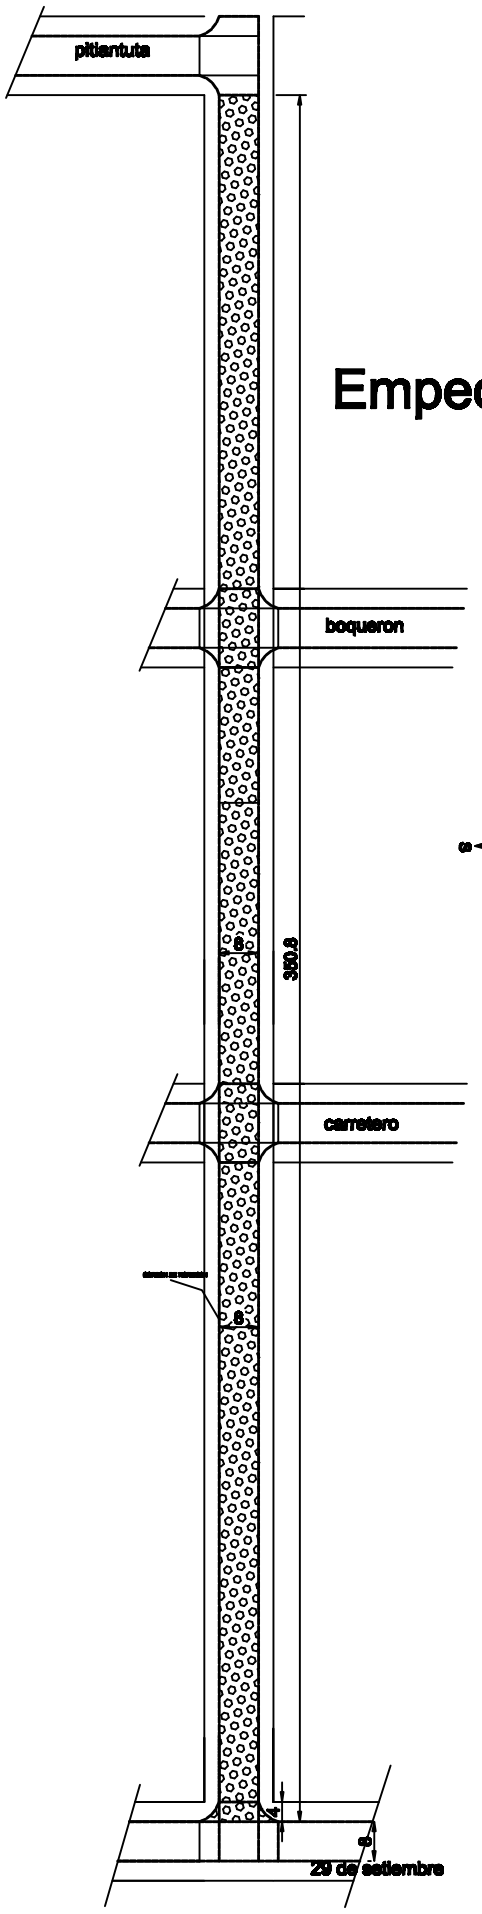

ESCALA GRAFICA

0 Mts 25 Mts 50 Mts

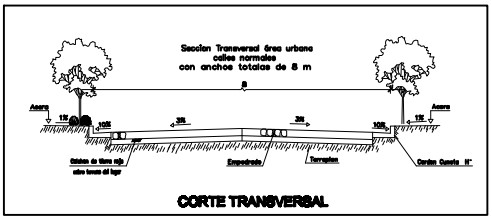

CORTE TRANSVERSAL

Municipalidad de Itakyry

EMPEDRADO CENTRO URBANO	Proyecto Ejecutivo

PAVIMENTO TIPO EMPEDRADO – CALLE KAA PORA

PLANTA ACOTADA, CORTE, UBICACIÓN

DEPARTAMENTO DE OBRAS

PROYECTO:	Fecha:	Plano N°:
CALCULO:		
DIBUJO:	Escala Original:	CALLE KAA PORA
DT/D.P.E.:		