***LOTE 1,LOTE 2,***

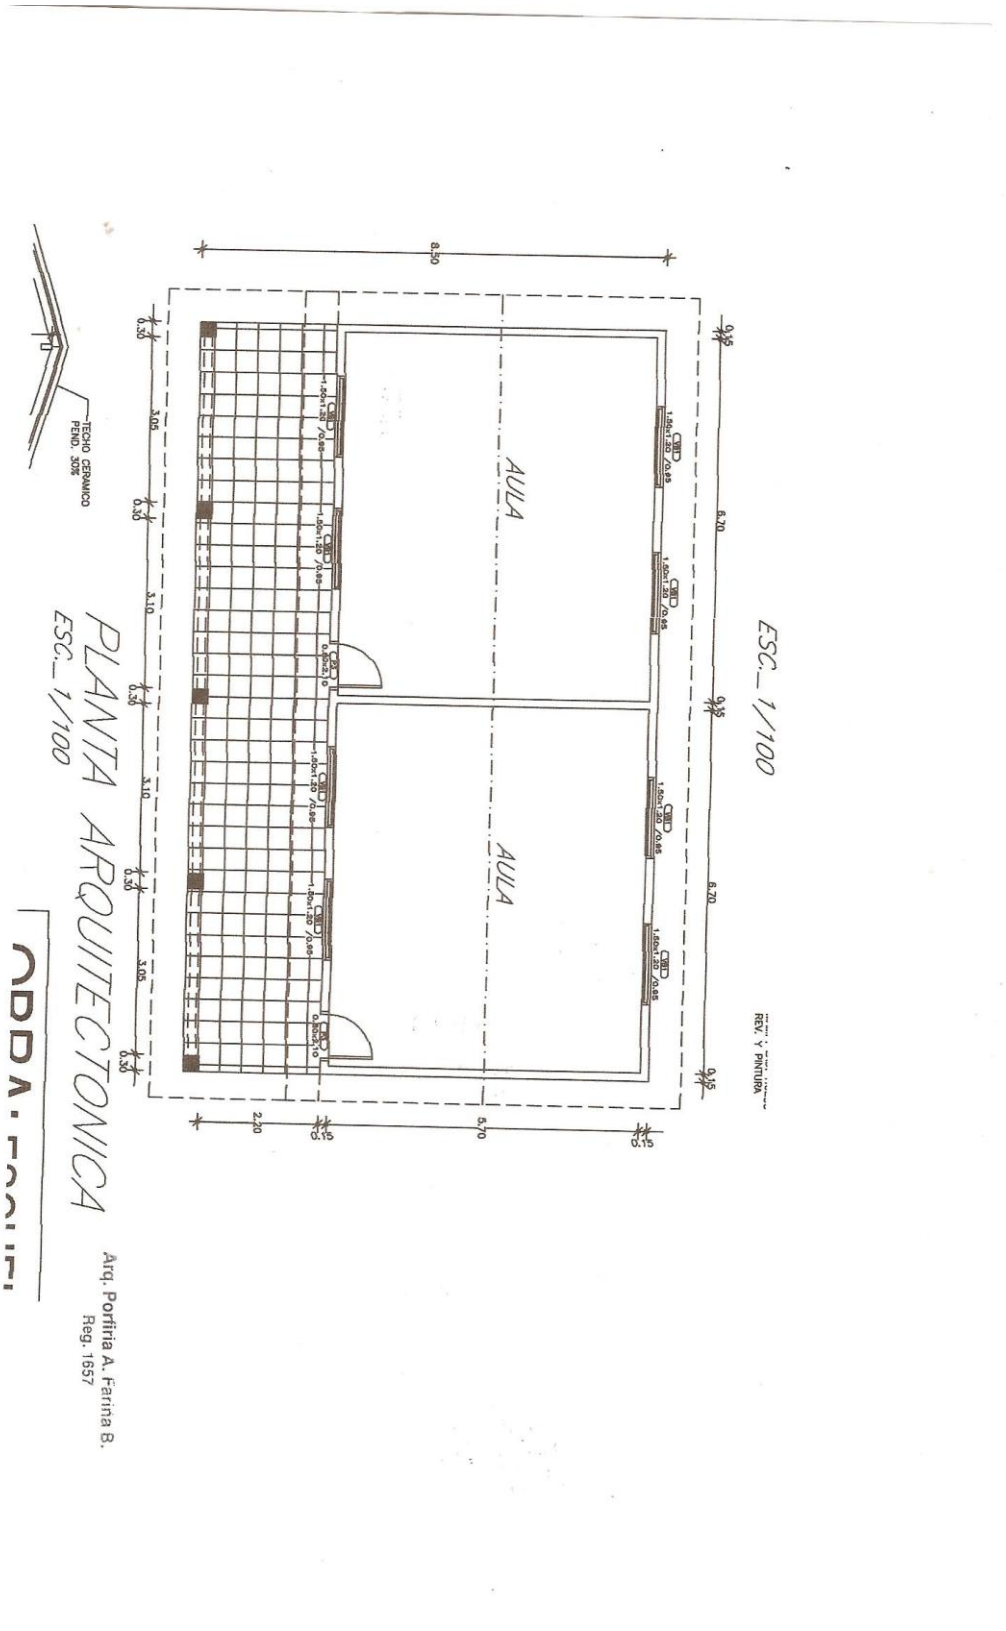
ESC._ 1/100
REV. Y PINTURA
AULA
AULA
8.70
8.70
8.50
5.70
2.20
TECHO CERAMICO
PEND. 30%
PLANTA ARQUITECTONICA
ESC._ 1/100
Arq. Porfiria A. Farina B.
Reg. 1657

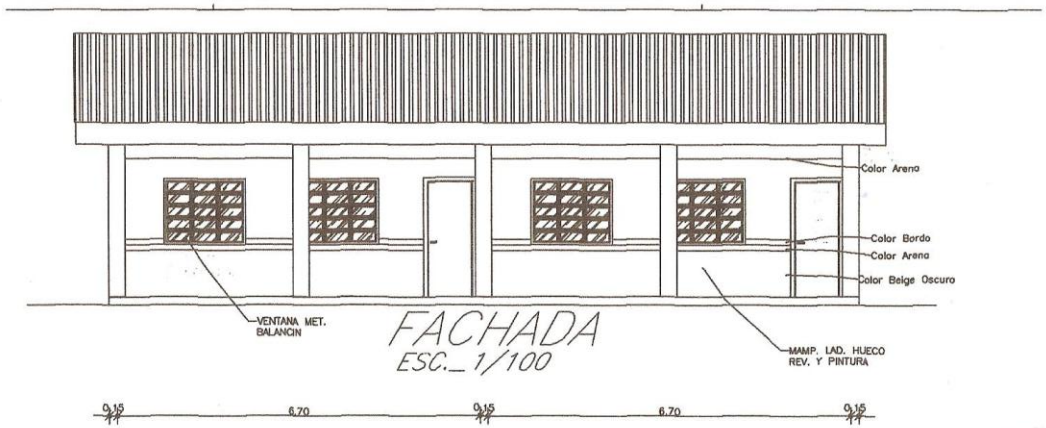


FACHADA
ESC._ 1/100

Arq. Porfiria A. Fariña B.
Reg. 1855

***LOTE 3 LOTE 4, LOTE 5,***

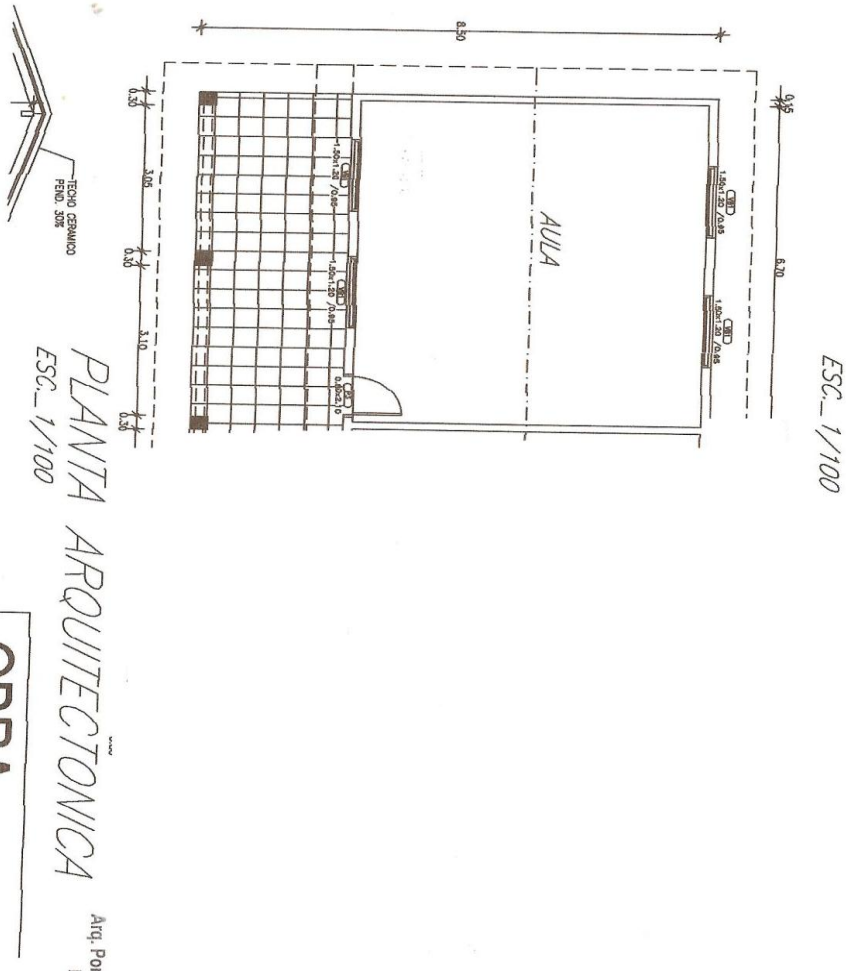

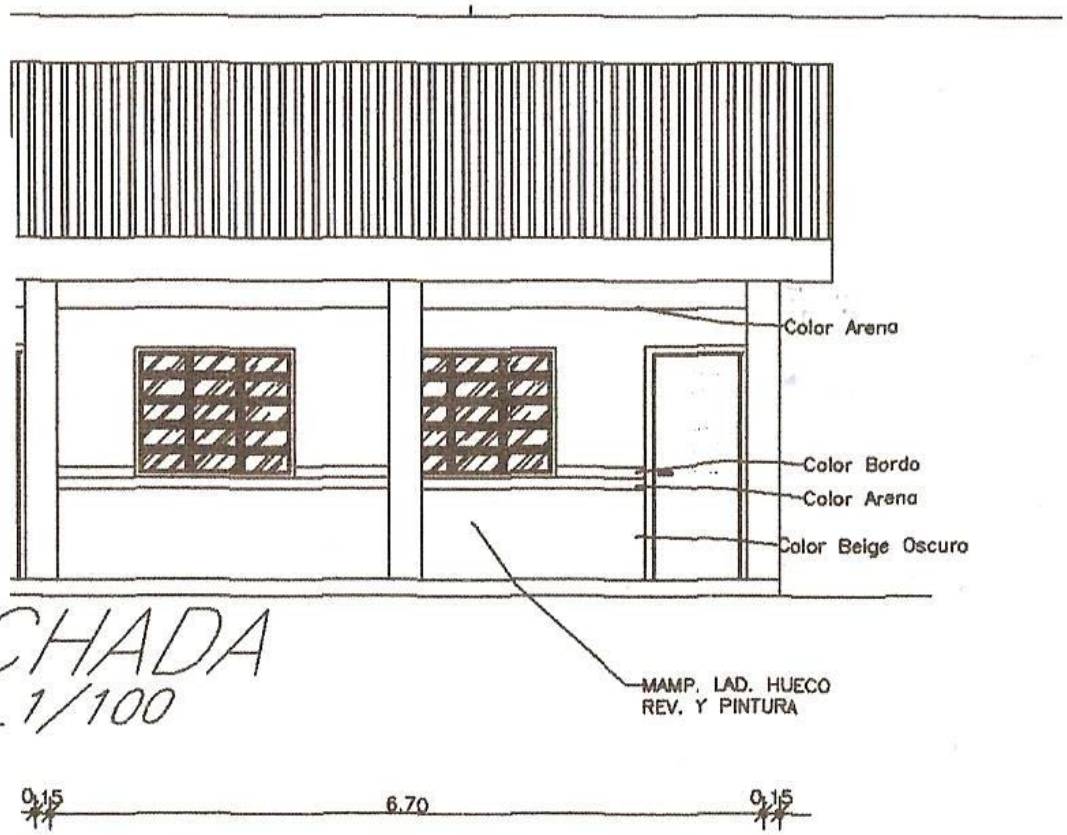


# FACHADA

ESC._ 1/100

0.15 6.70 0.15

Arq. Porfiria A. Fariña B.

Reg. 1657