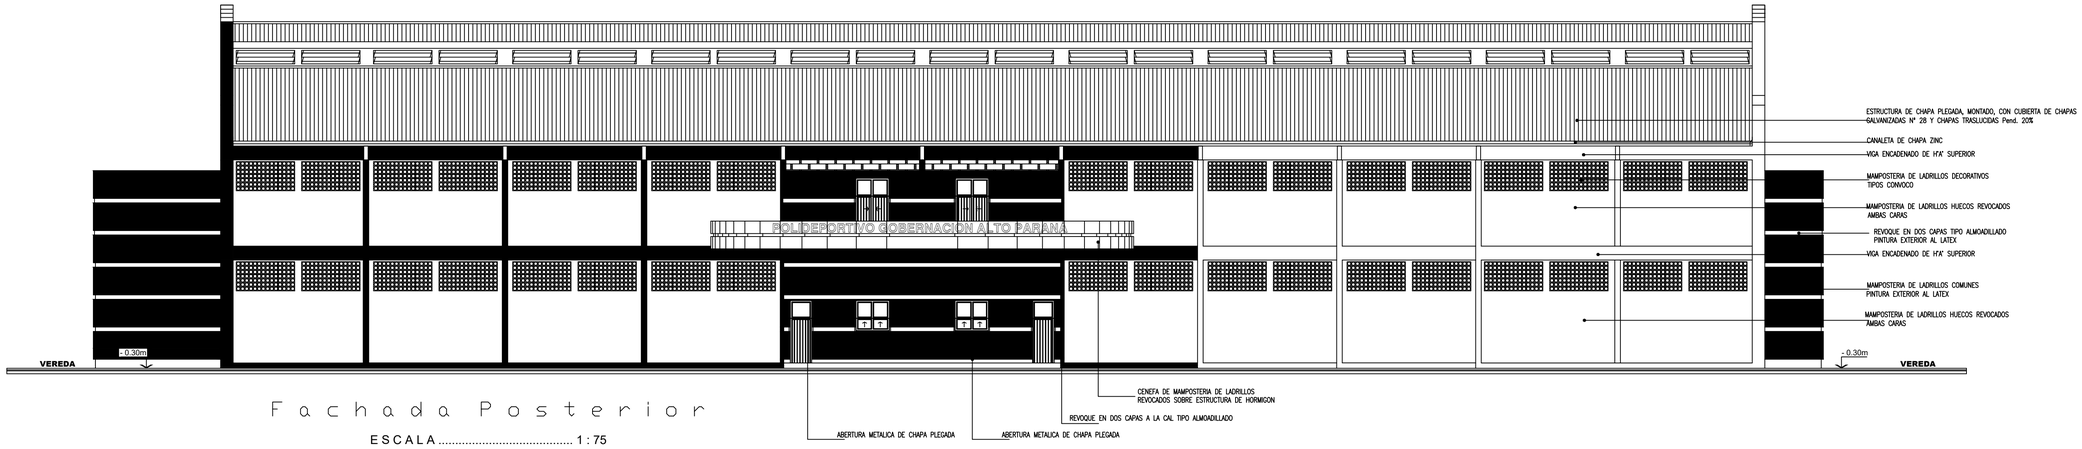

Fachada Posterior

ESCALA ..... 1 : 75

5 1 0

Escala Gráfica

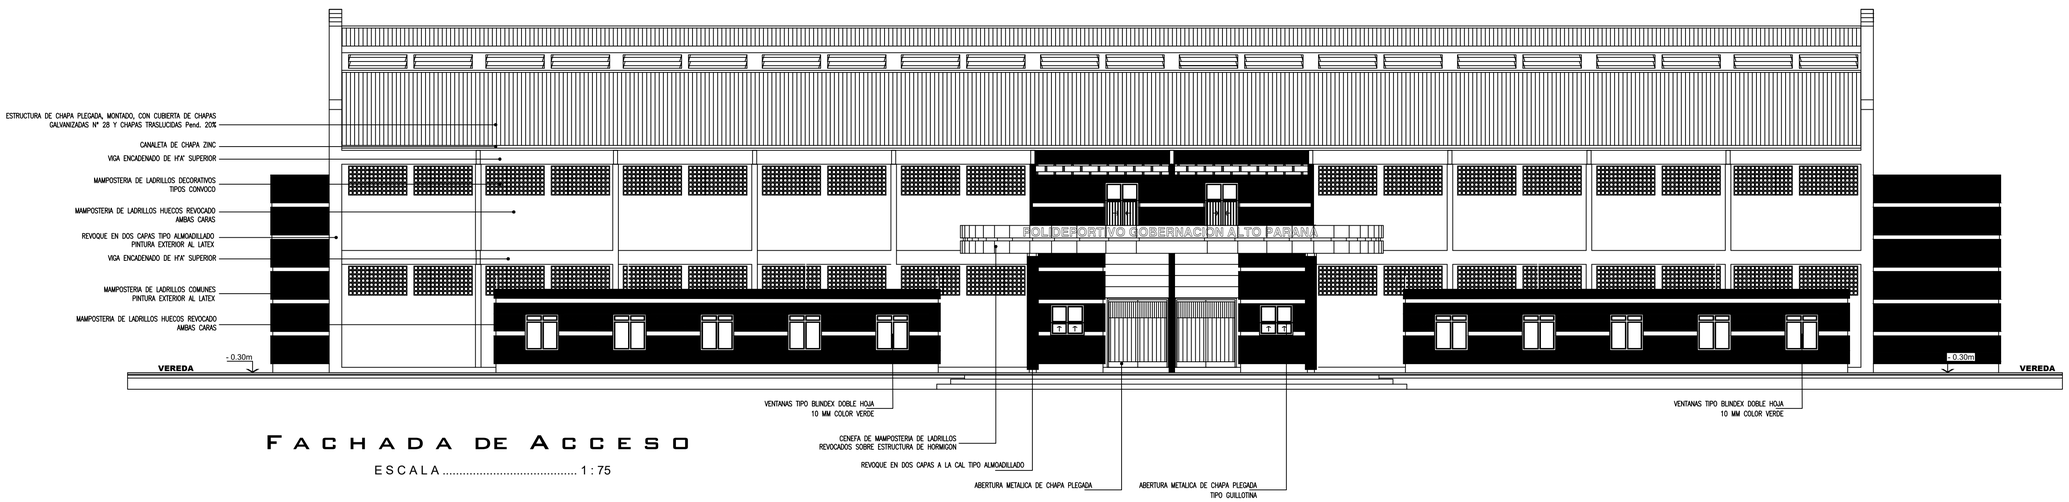

Fachada de Acceso

ESCALA ..... 1 : 75

5 1 0

Escala Gráfica

GOBERNACION DE ALTO PARANA

PROYECTO - POLIDEPORTIVO

LAMINA: FACHADA DE ACCESO
FACHADA POSTERIOR

UBICACION:
PREDIO DE LA GOB. ALTO PARANA

SECRETARIO DE OBRAS PÚBLICAS G.A.P.

LAMINA N° 04

FEBRERO 2020