**LOTE 1: CONSTRUCCIÓN DE EMPEDRADO CALLE S/N TRAMO 2295, 2296 Y 1903 DE LA CÑIA. 17 YATAITY BARRIO 25 DE MAYO.**

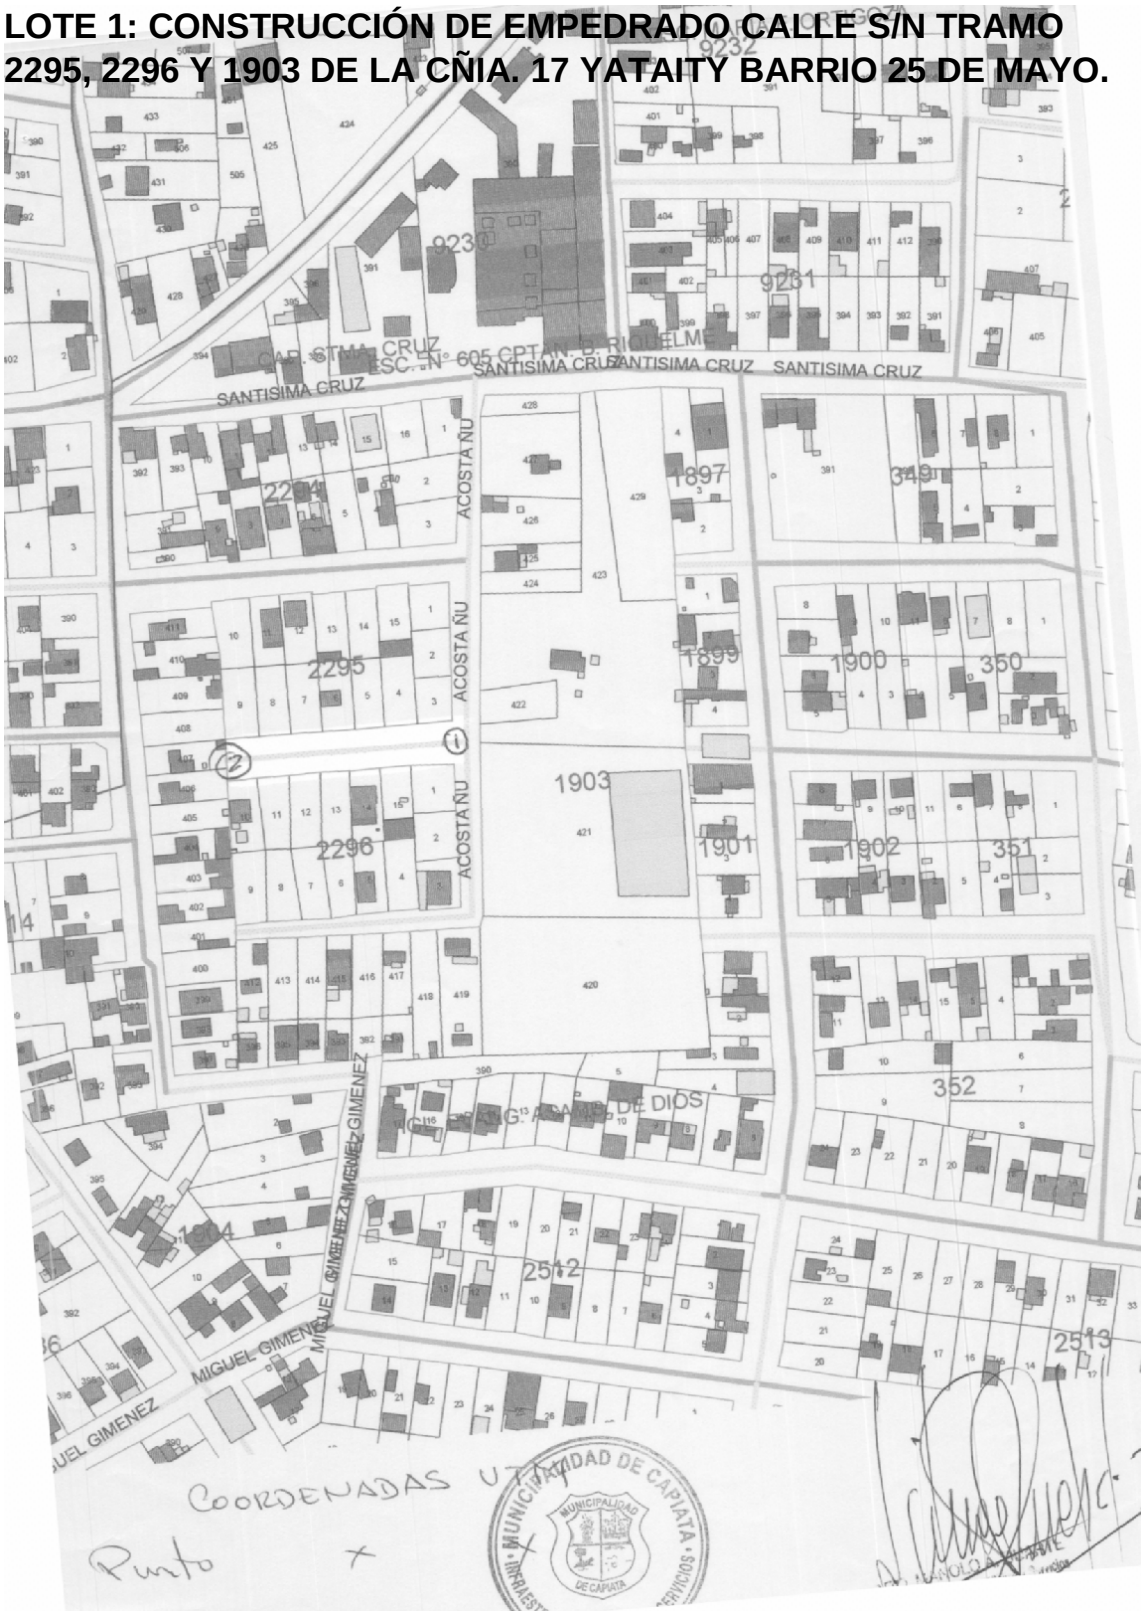

Jenny Rocío Díaz
Lic. en Ciencias Geográficas
Reg. M.O. Nº 285
Mat. C.S.J. Nº 2619

MUNICIPALIDAD DE CAPIATA
INFRAESTRUCTURA PUBLICA Y SERVICIOS

**PERFIL LONGITUDINAL**
**ESCALA HORIZONTAL: 1/1000**
**ESCALA VERTICAL: 1/100**

| PROGRESIVA | 00+000 | 25.00 | 00+025 | 25.00 | 00+050 | 25.00 | 00+075 | 21.00 | 00+097 |
|---|---|---|---|---|---|---|---|---|---|
| RAZANTE DEL TERRENO | 100.00 | | 100.00 | | 99.77 | | 99.25 | | 99.25 |
| RAZANTE DEL PROYECTO | 100.00 | | 99.75 | | 99.50 | | 99.25 | | 99.25 |

**PLANIMETRIA**

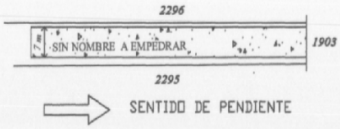


| | | | | |
|---|---|---|---|---|
| OBRA: PAVIMENTO TIPO EMPEDRADO | LUGAR: COMPAÑIA 17 YATAITY | DISTRITO: CAPIATA | 2016 | WN |
| MUNICIPALIDAD DE CAPIATA | TRAMO : 2295, 2296 y 1903<br>BARRIO:25 DE MAYO | DEPTO DE INFRESTRUCTURA PUBLICA Y SERVICIOS | | |

DISEÑO DE PERFIL TRANSVERSAL

*TRAMO: CALLE SIN NOMBRE, CÑIA 17 YATAITY, Bº 25 DE MAYO*

| | | |
|---|---|---|
| DETALLES CONSTRUCTIVOS | Lamina N° DC - 01 | Escala 1/50 |
| FECHA : 2016 | | |

# CORTE TRANSVERSAL

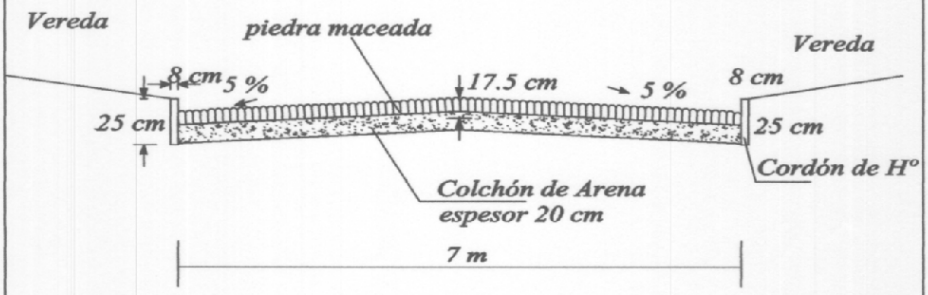


Jenny Rocio Dávalos
Lic. en Ciencias Geográficas
Reg. M.O.P.C. Nº 285
Mat. C.S.J. Nº 2819

MUNICIPALIDAD DE CAPIATÁ
MUNICIPALIDAD DE CAPIATÁ
INFRAESTRUCTURA PUBLICA Y SERVICIOS

**LOTE 2: CONSTRUCCIÓN DE MURO DE CONTENCIÓN CALLE CNEL. FELIPE TOLEDO TRAMO 3247 CÑIA. 11 TOLEDO CAÑADA BARRIO VIRGEN DEL CARMEN**

MUNICIPALIDAD DE CAPIATA

DIRECCION DE INFRAESTRUCTURA PUBLICA Y SERVICIOS

*OBRA: MURO DE CONTENCION*
*CÑIA 11 TOLEDO CAÑADA*

| | | |
|---|---|---|
| DETALLES CONSTRUCTIVOS | Lamina N° EP - 04 | Escala |
| FECHA : 2016 | | 1/60 |

TAPADO Y COCIDO DE GAVIONES

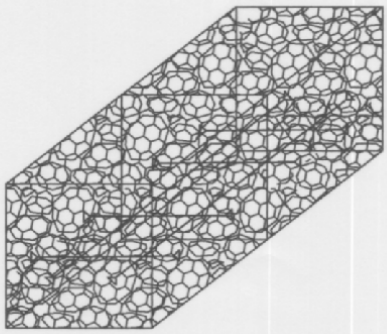

Lic. en Ciencias Geográficas
Reg. M.O.P.C. Nº 285

MUNICIPALIDAD DE CAPIATA

ARQ. MANOLO A. DUARTE
Director de Infraestructura Pública y Servicios
Municipalidad de Capiatá

MUNICIPALIDAD DE CAPIATA

DIRECCION DE INFRAESTRUCTURA PUBLICA Y SERVICIOS

*OBRA: MURO DE CONTENCION*
*CÑIA 11 TOLEDO CAÑADA*

| | | |
|---|---|---|
| DETALLES CONSTRUCTIVOS | Lamina N° EP - 06 | Escala |
| FECHA : 2016 | | 1/100 |

P L A N T A

CORONEL FELIPE TOLEDO

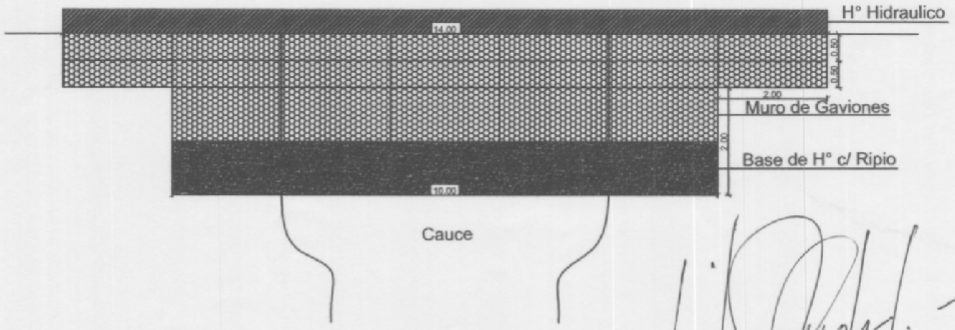


Jenny Dacio Dávalos
Lic. en Ciencias Geográficas

MUNICIPALIDAD DE CAPIATA

ARQ. MANUEL DAVALOS
Director de Infraestructura Pública y Servicios
Municipalidad de Capiatá

MUNICIPALIDAD DE CAPIATA

DIRECCION DE INFRAESTRUCTURA PUBLICA Y SERVICIOS

*OBRA: MURO DE CONTENCION*
*CÑIA 11 TOLEDO CAÑADA*

| | | |
|---|---|---|
| DETALLES CONSTRUCTIVOS | Lamina N° EP - 05 | Escala |
| FECHA : 2016 | | 1/60 |

## CORTE TRANSVERSAL

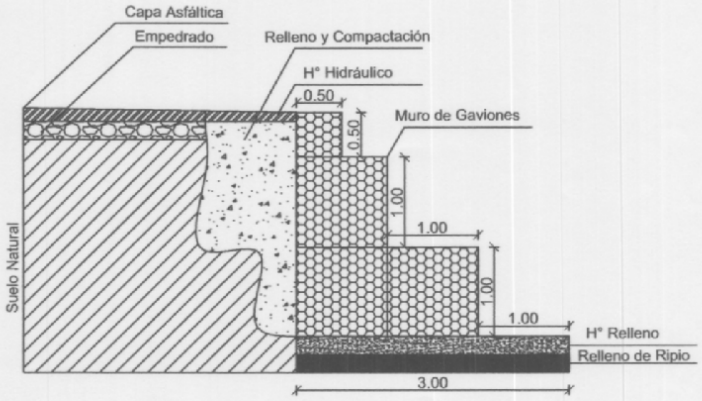


Jenny Rocio Dávalos
Lic. en Ciencias Geográficas
Reg. M.O.P.C. Nº 285

MUNICIPALIDAD DE CAPIATA

ARQ. MANUEL A. DUARTE

MUNICIPALIDAD DE CAPIATA

DIRECCION DE INFRAESTRUCTURA PUBLICA Y SERVICIOS

*OBRA: MURO DE CONTENCION*
*CÑIA 11 TOLEDO CAÑADA*

| | | |
|---|---|---|
| DETALLES CONSTRUCTIVOS | Lamina N° EP - 01 | Escala |
| FECHA :2016 | | 1/60 |

DETALLE DE GAVIONES de ALAMBRE GALVANIZADO
de malla hexagonal triple torsion

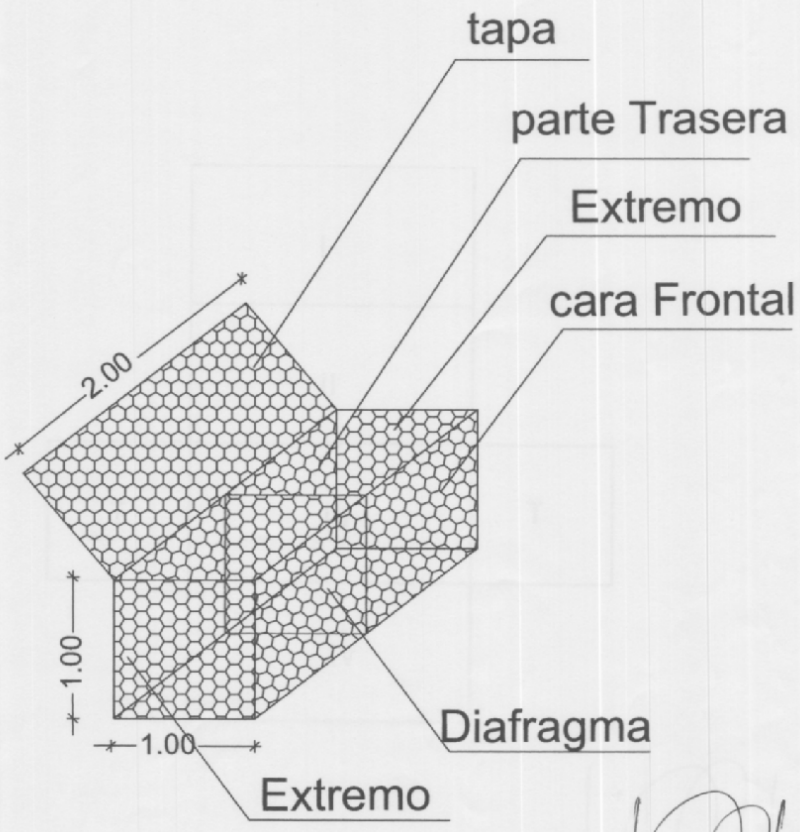

MUNICIPALIDAD DE CAPIATA

DIRECCION DE INFRAESTRUCTURA PUBLICA Y SERVICIOS

*OBRA: MURO DE CONTENCION*
*CÑIA 11 TOLEDO CAÑADA*

| | | |
|---|---|---|
| DETALLES CONSTRUCTIVOS | Lamina N° EP - 03 | Escala |
| FECHA : 2016 | | 1/60 |
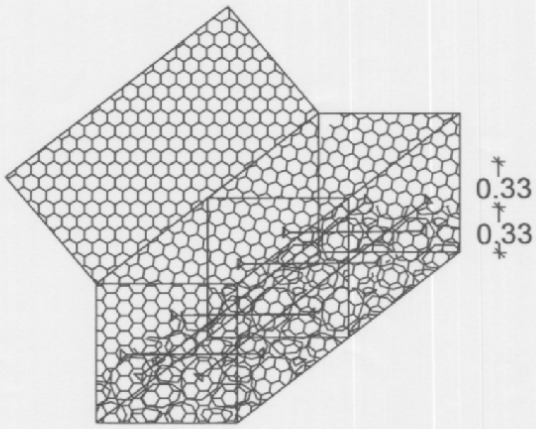
## LLENADO Y ATIRAMIENTO DE GAVIONES