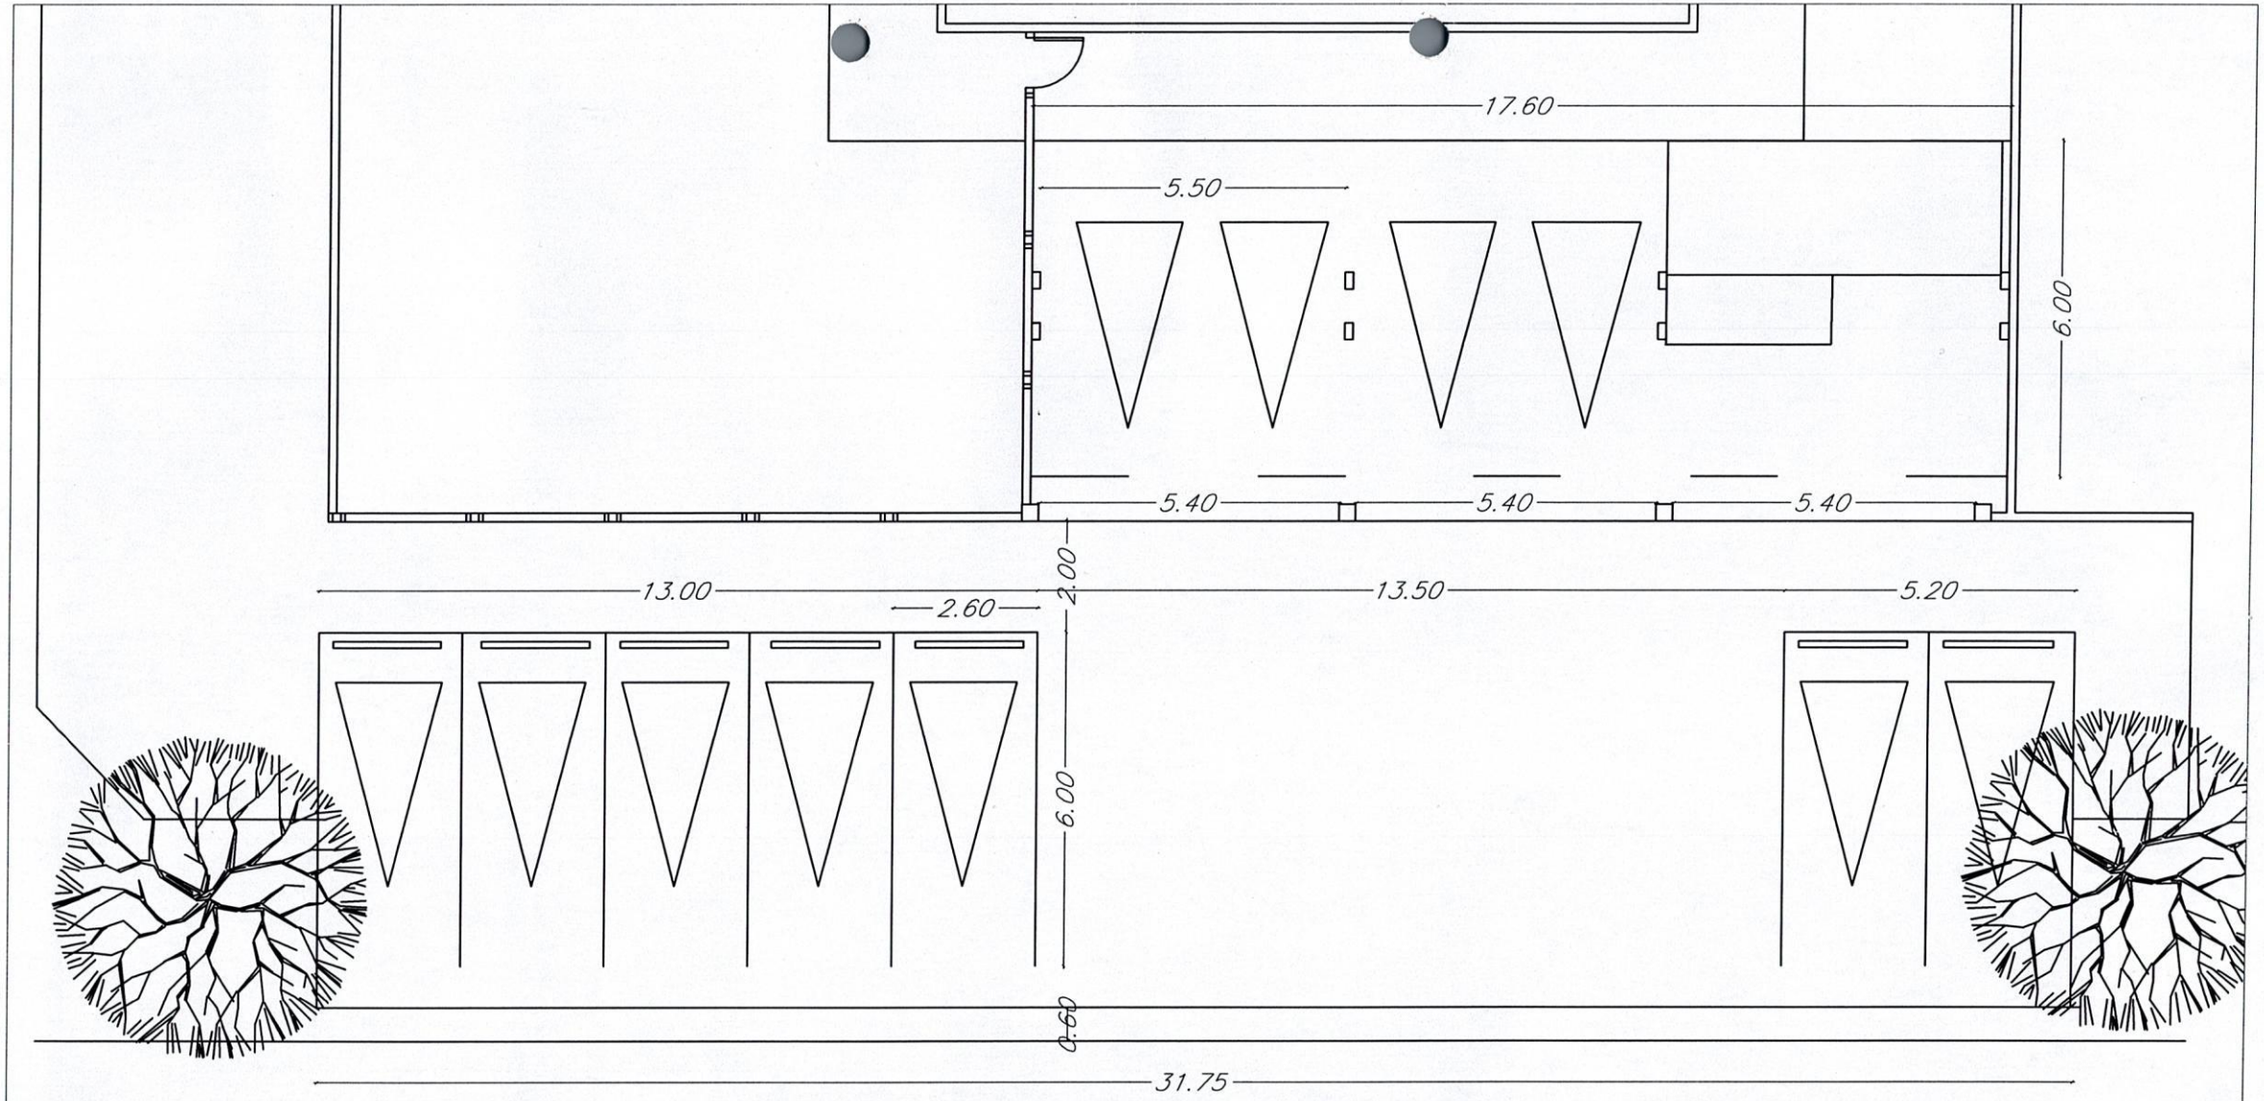

PLANTA ACOTADA ESC.—— 1/125

MUNICIPALIDAD DE VILLA FLORIDA

PROYECTO: ESTACIONAMIENTO Y OFICINA DE TRANCITO

UBICACIÓN: CALLE DR. LUIS RIART ESQ. JOVENES MARTIRES POR LA DEMOCRACIA

PROFESIONAL: ARQ. LAURA PANIAGUA

Arq. Laura Paniagua
RUC: 3.392.168-7

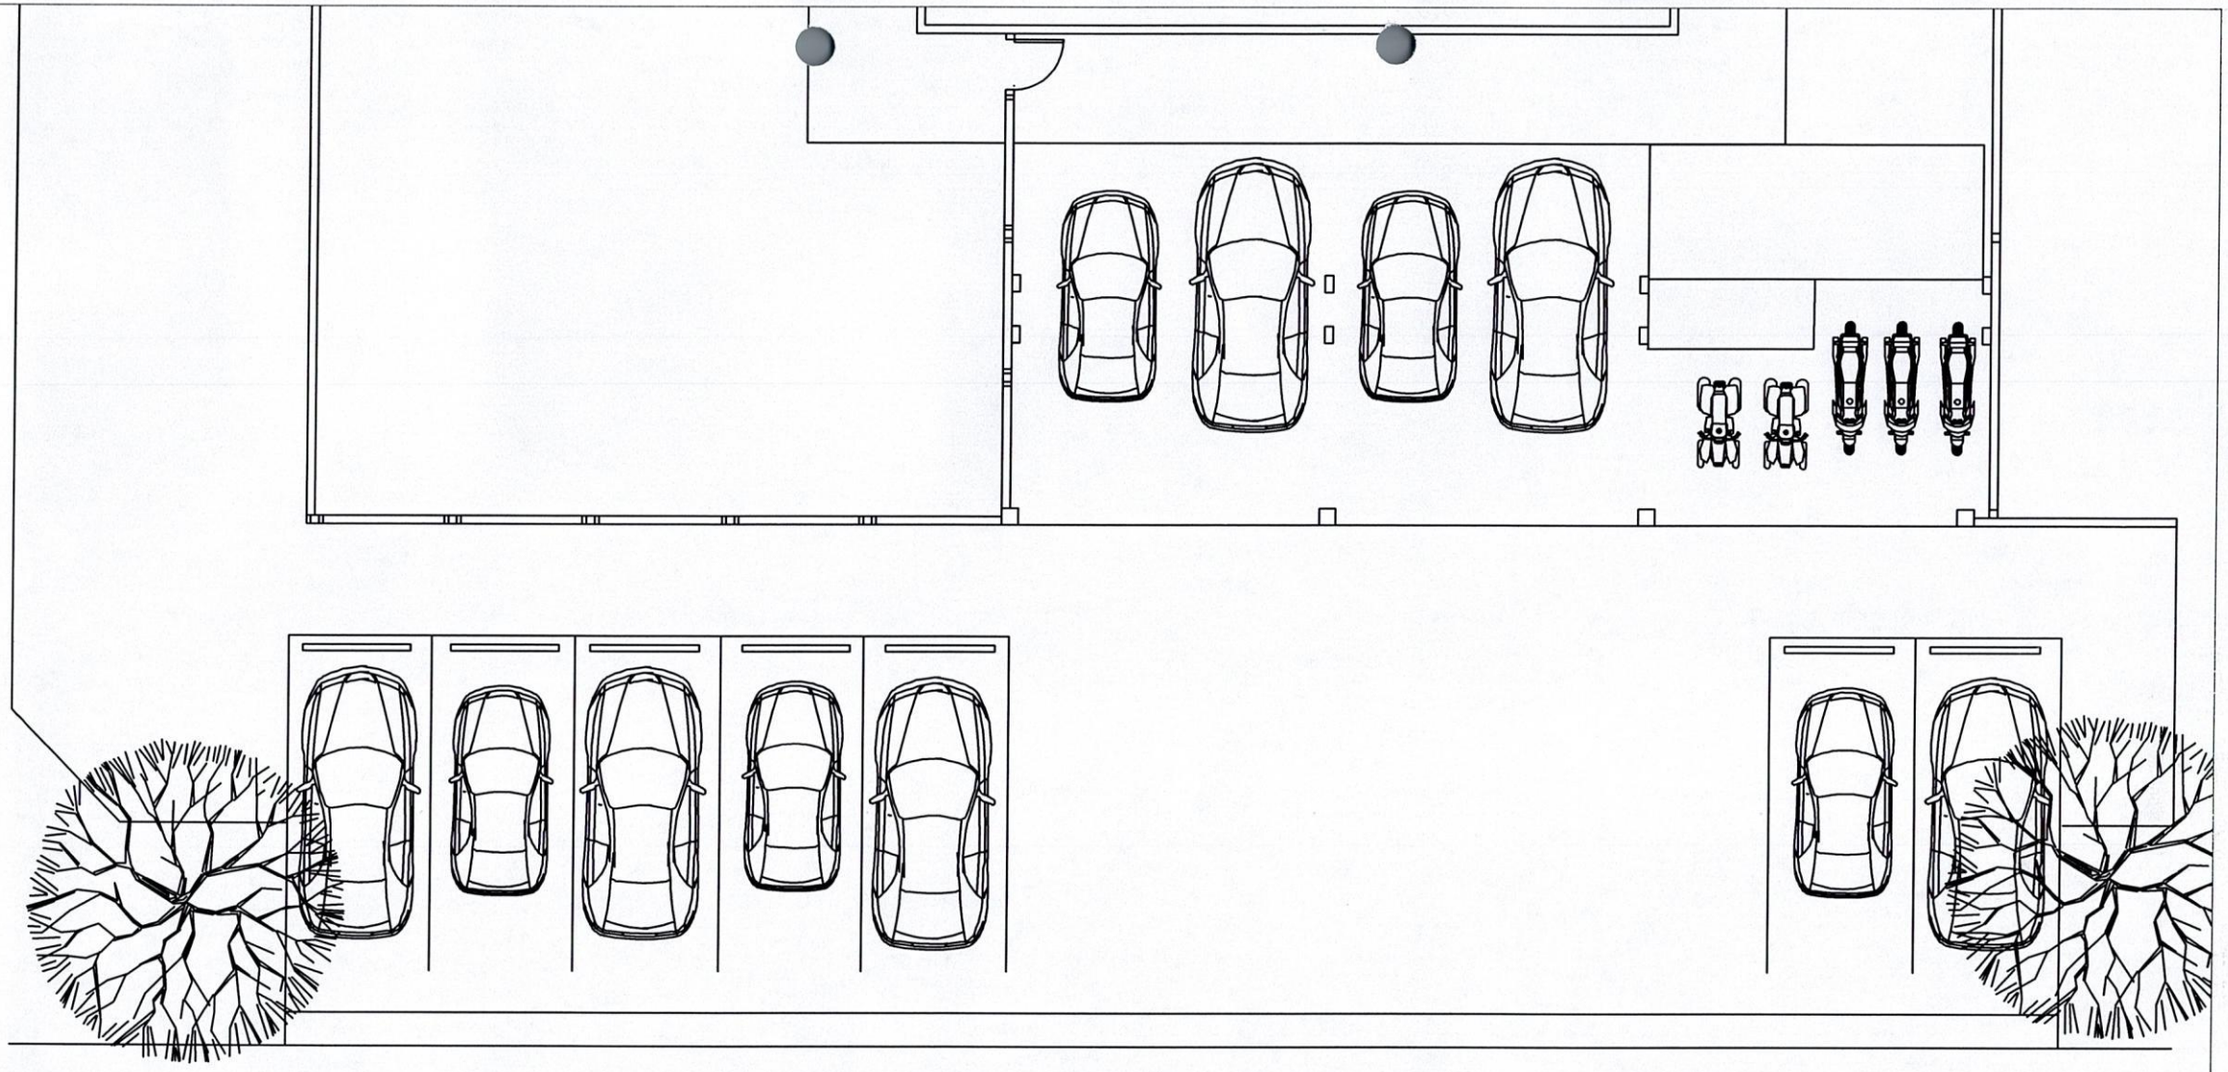

PLANTA EQUIPADA ESC.—— 1/125

MUNICIPALIDAD DE VILLA FLORIDA

PROYECTO: ESTACIONAMIENTO Y OFICINA DE TRANCITO

UBICACIÓN: CALLE DR. LUIS RIART ESQ. JOVENES MARTIRES POR LA DEMOCRACIA

PROFESIONAL: ARQ. LAURA PANIAGUA

Arq. Laura Paniagua
RUC: 3.392.168-7

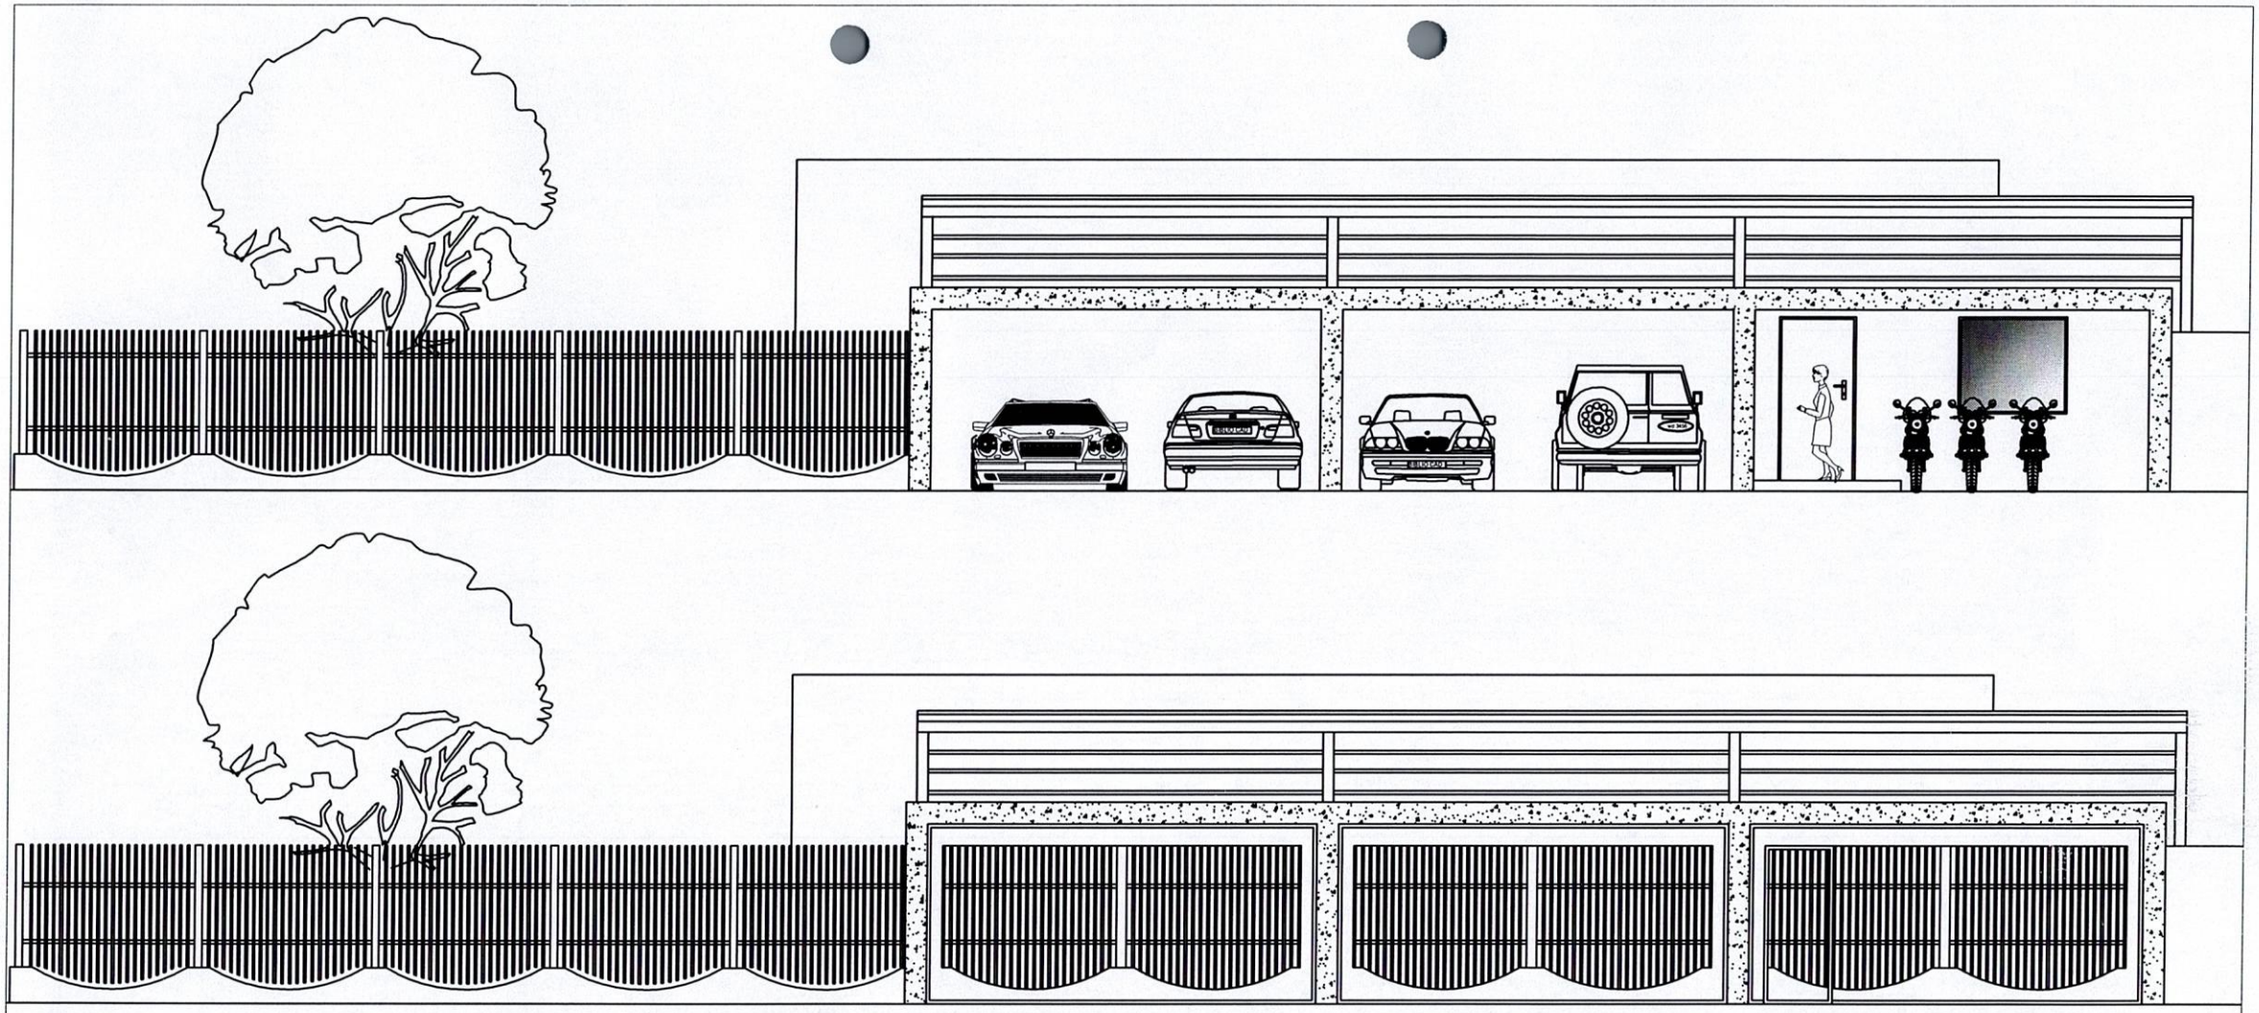

FACHADA FRONTAL

ESC. ——— 1/100

MUNICIPALIDAD DE VILLA FLORIDA

PROYECTO: ESTACIONAMIENTO Y OFICINA DE TRANCITO

UBICACIÓN: CALLE DR. LUIS RIART ESQ. JOVENES MARTIRES POR LA DEMOCRACIA

PROFESIONAL: ARQ. LAURA PANIAGUA

Arq. Laura Paniagua
RUC: 3.392.168-7

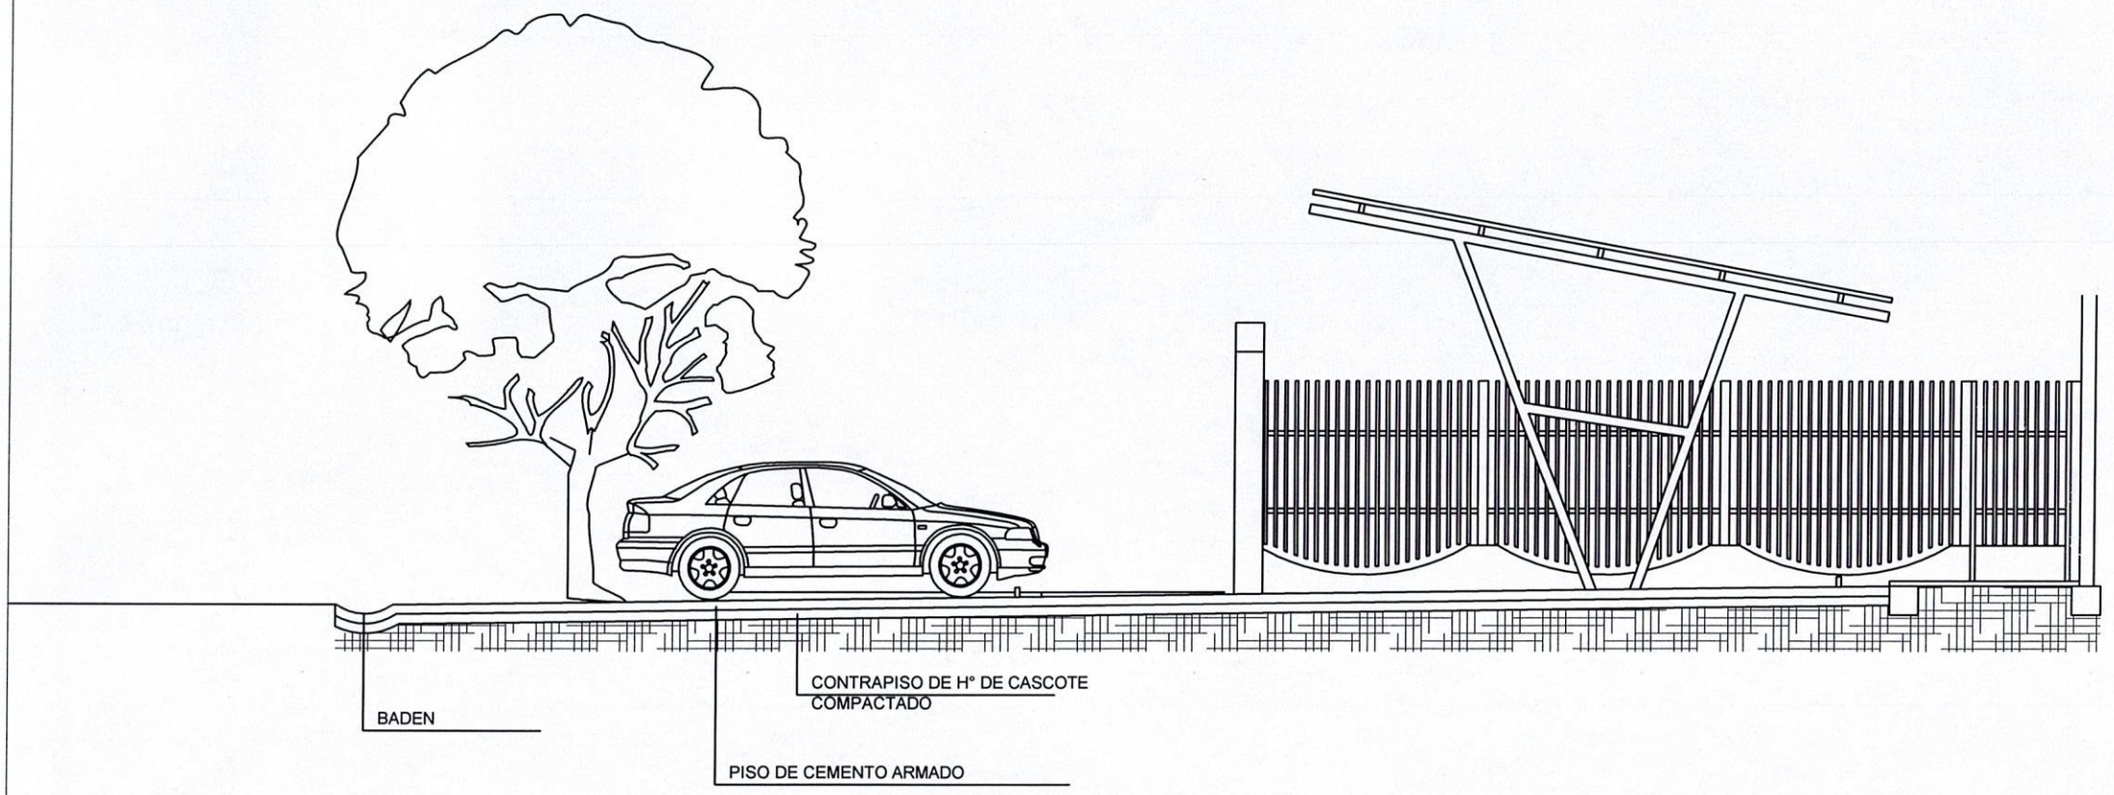

CORTE TRANSVERSAL
ESC. ———— 1/75

MUNICIPALIDAD DE VILLA FLORIDA

PROYECTO: ESTACIONAMIENTO Y OFICINA DE TRANCITO

UBICACIÓN: CALLE DR. LUIS RIART ESQ. JOVENES MARTIRES POR LA DEMOCRACIA

PROFESIONAL: ARQ. LAURA PANIAGUA

Arq. Laura Paniagua
RUC: 3.392.168-7

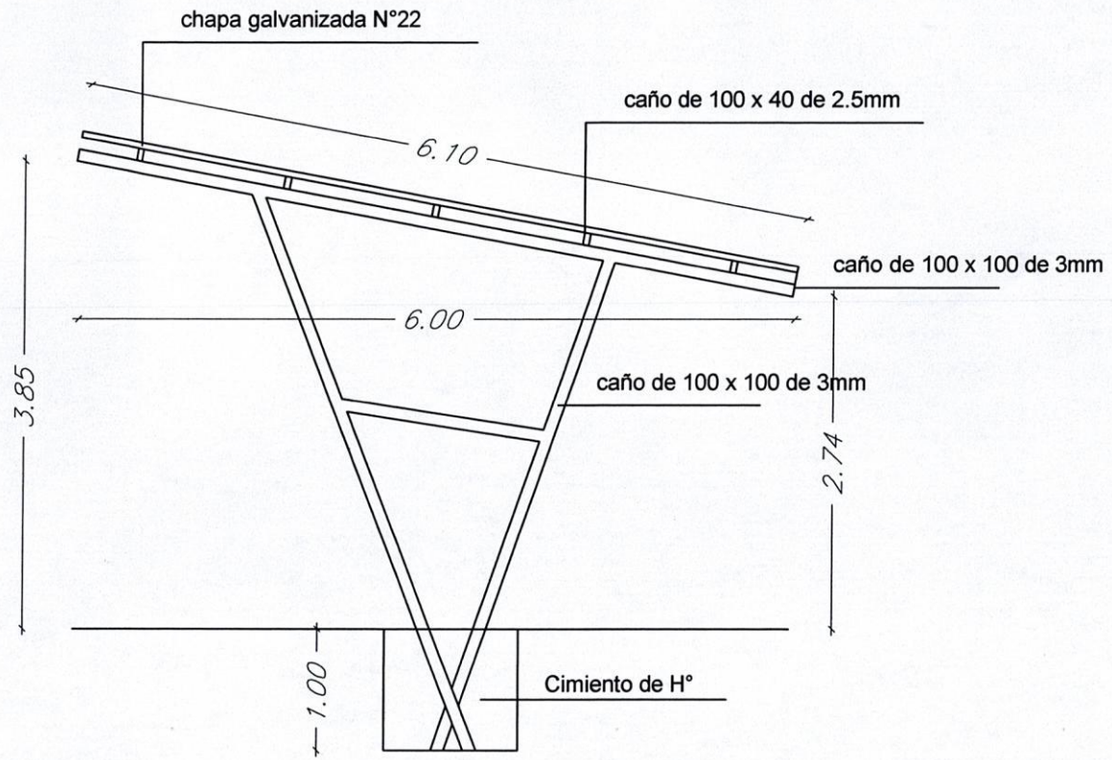

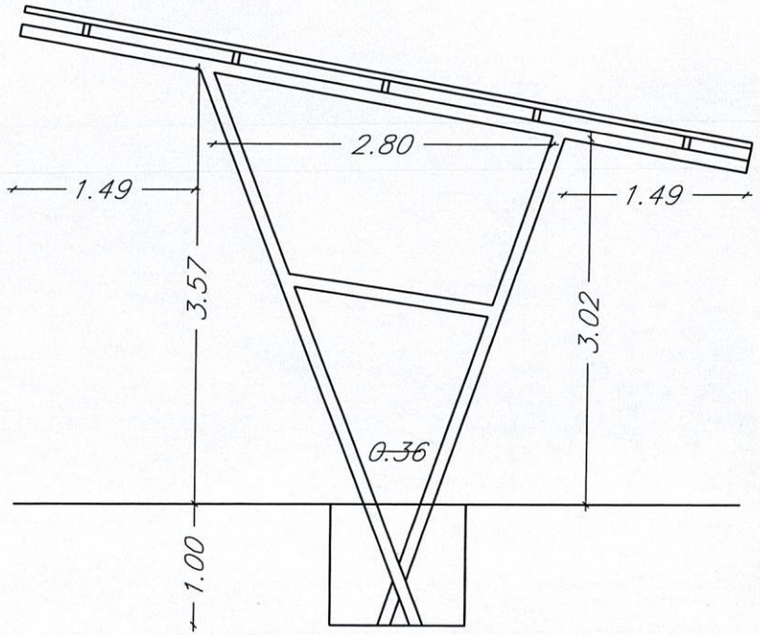

CORTE DE LA ESTRUCTURA CUBIERTA

MUNICIPALIDAD DE VILLA FLORIDA

PROYECTO: ESTACIONAMIENTO Y OFICINA DE TRANCITO

UBICACIÓN: CALLE DR. LUIS RIART ESQ. JOVENES MARTIRES POR LA DEMOCRACIA

PROFESIONAL: ARQ. LAURA PANIAGUA
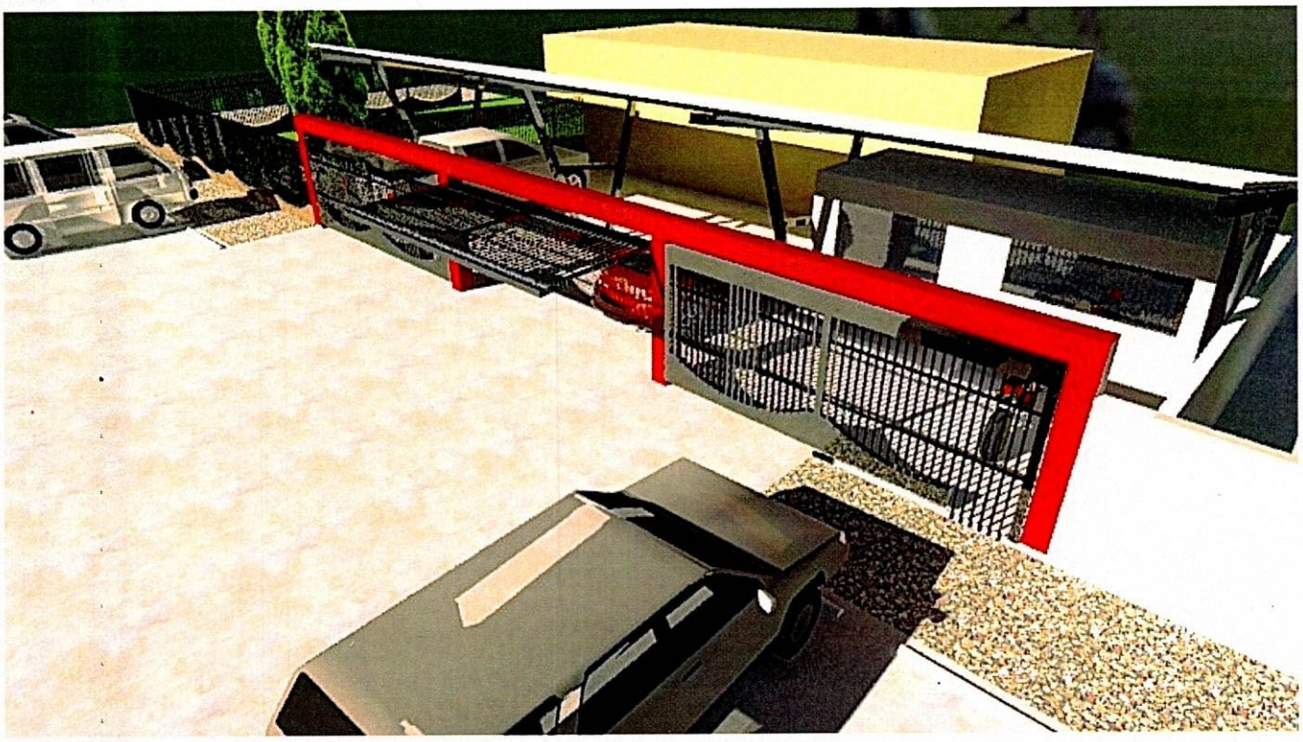
Arq. Laura Paniagua
RUC: 3.392.168-7