# MUNICIPALIDAD DE EDELIRA

-

# ITAPÚA

## Escuela Bas. N° 2344 Niños Martires de Acosta Ñu

REPARACIÓN DE UN BLOQUE DE 03 AULAS, DIRECCIÓN Y COCINA.

**COORDENADAS GEOGRAFICAS**

**LATITUD: 26°32'41.73"S**
**LONGITUD: 55°20'52.00"O**

Arq. Héctor Fernández Colmán
Reg. Prof. M.O.P.C. Nº 2115

MUNICIPALIDAD DE EDELIRA - ITAPÚA

Escuela Bas. N° 2344 Niños Martires de Acosta Ñu

# UBICACIÓN SATELITAL

escala 1 /1000

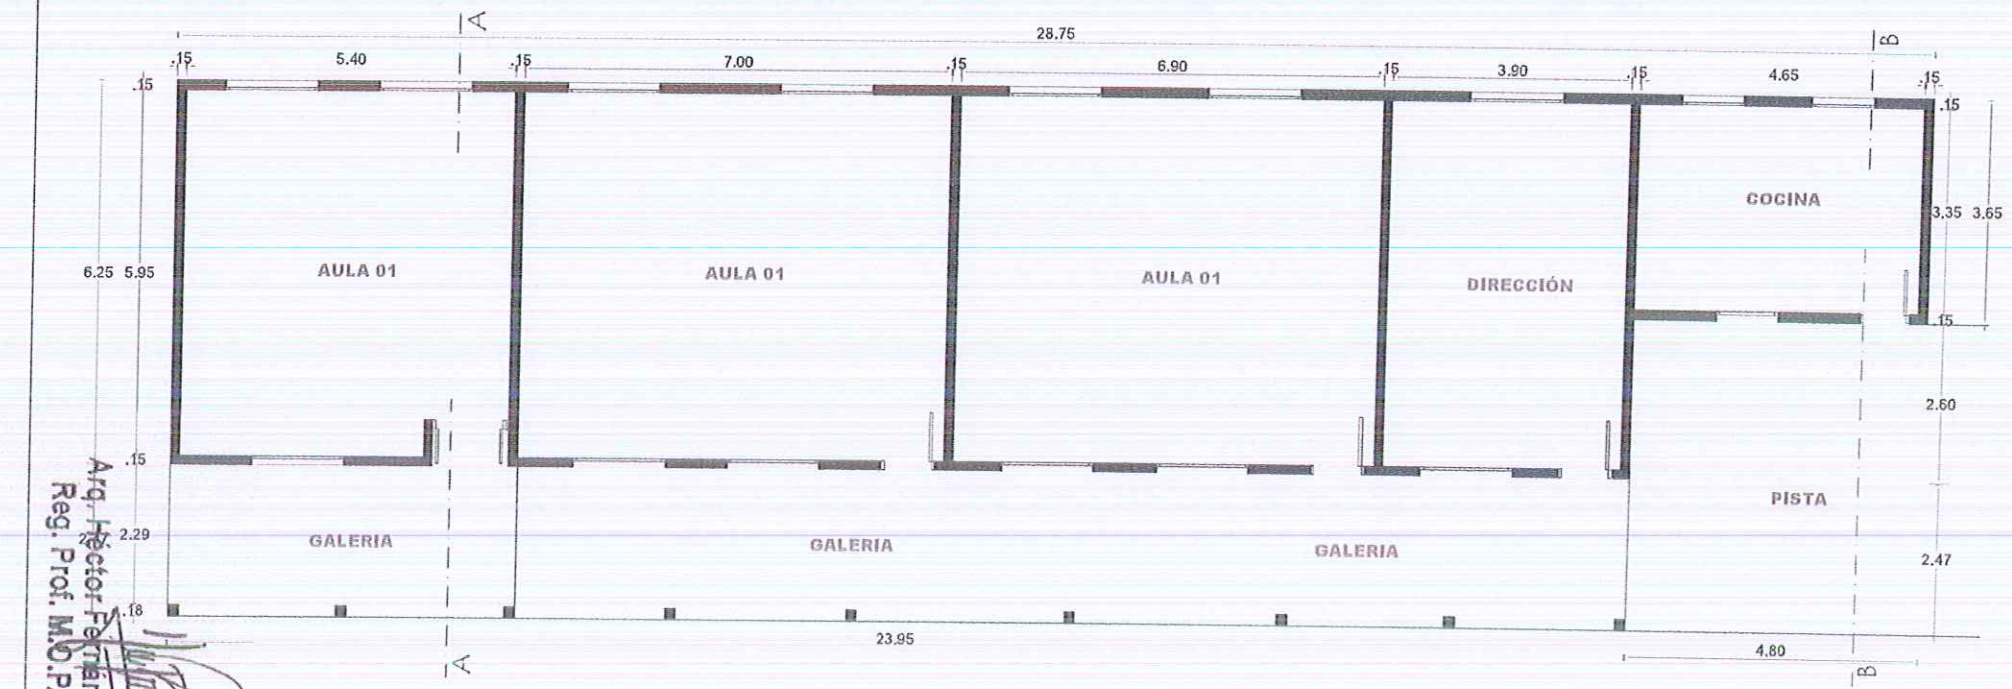


Arq. Héctor Fernández Colmán
Reg. Prof. M.O.P.C. Nº 2115

# PLANTA ARQUITECTÓNICA (EXISTENTE)

## MUNICIPALIDAD DE EDELIRA - ITAPÚA

Escuela Bas. N° 2344 Niños Martires de Acosta Ñu

| | |
|---|---|
| PROYECTO | REPARACIÓN DE UN BLOQUE DE 03 AULAS, DIRECCIÓN Y COCINA. |
| PLANTA ARQUITECTONICA (EXISTENTE) | Sin escala |
| LAMINA N° | 01 |

Arq. Héctor Fernández Colmán
Reg. Prof. M.O.P.C. Nº 2115

# PLANTA ARQUITECTÓNICA (PROYECTADO)

## MUNICIPALIDAD DE EDELIRA - ITAPÚA

Escuela Bas. N° 2344 Niños Martires de Acosta Ñu

| | |
|---|---|
| PROYECTO | REPARACIÓN DE UN BLOQUE DE 03 AULAS, DIRECCIÓN Y COCINA. |
| PLANTA ARQUITECTONICA (PROYECTADO) Sin escala | LAMINA N° 02 |

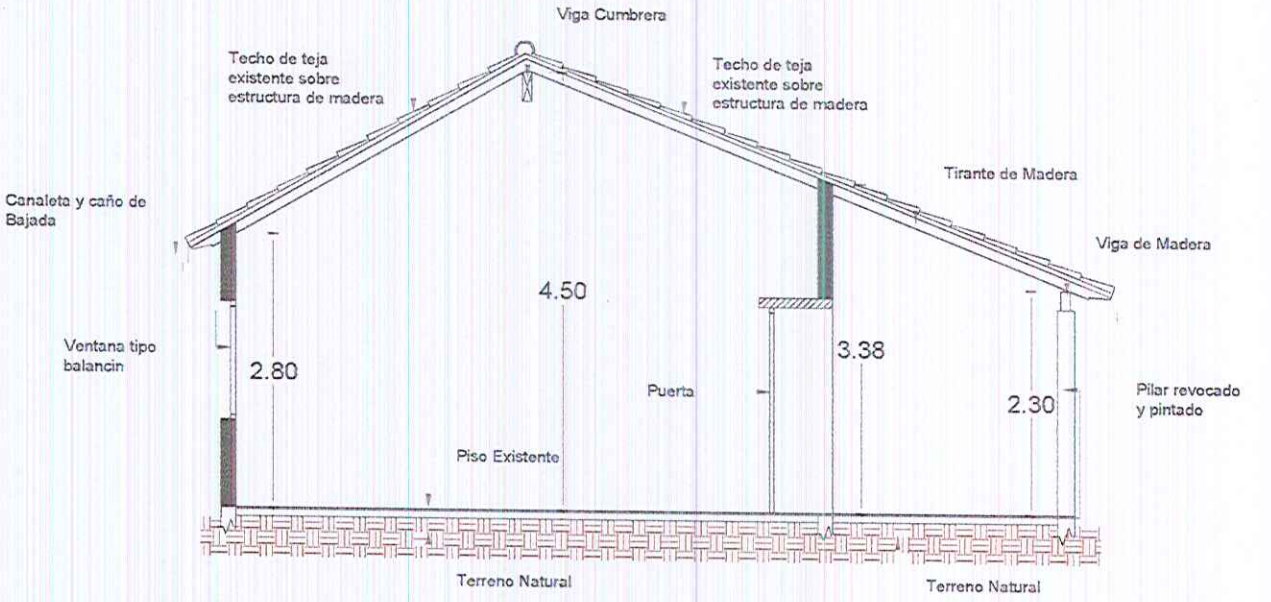


# CORTE A - A (EXISTENTE)

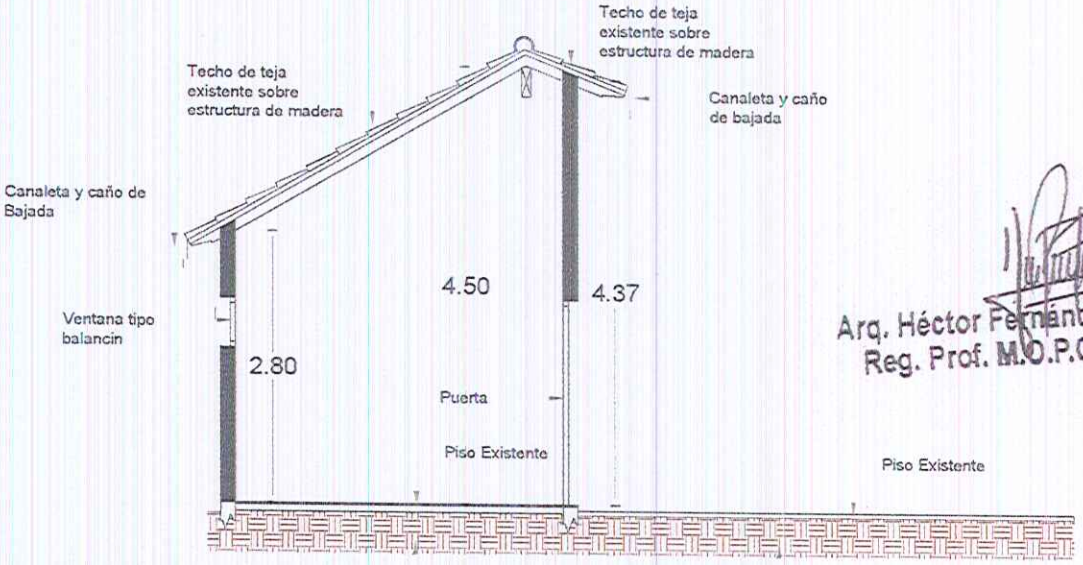


Arq. Héctor Fernández Colmán
Reg. Prof. M.O.P.C. Nº 2115

# CORTE B - B (EXISTENTE)

| | |
|---|---|
| MUNICIPALIDAD DE EDELIRA - ITAPÚA<br>Escuela Bas. N° 2344 Niños Martires de Acosta Ñu | |
| PROYECTO | REPARACIÓN DE UN BLOQUE DE 03 AULAS, DIRECCIÓN Y COCINA. |
| CORTES (EXISTENTE) | Sin escala — LAMINA N° 03 |

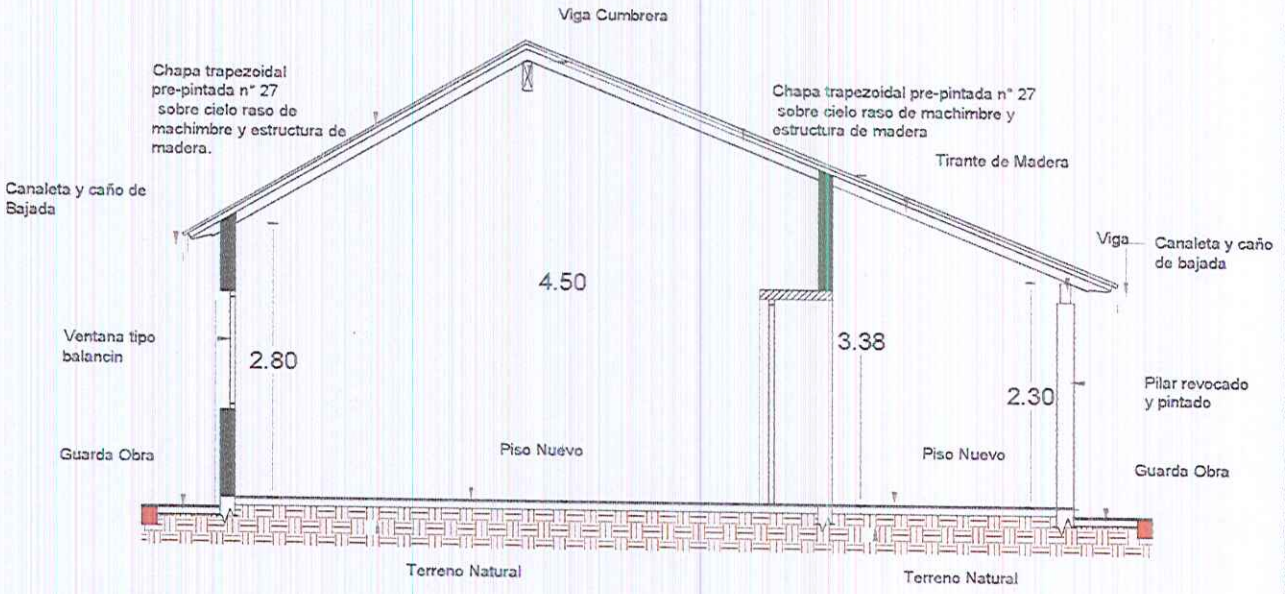


# CORTE A - A (PROYECTADO)

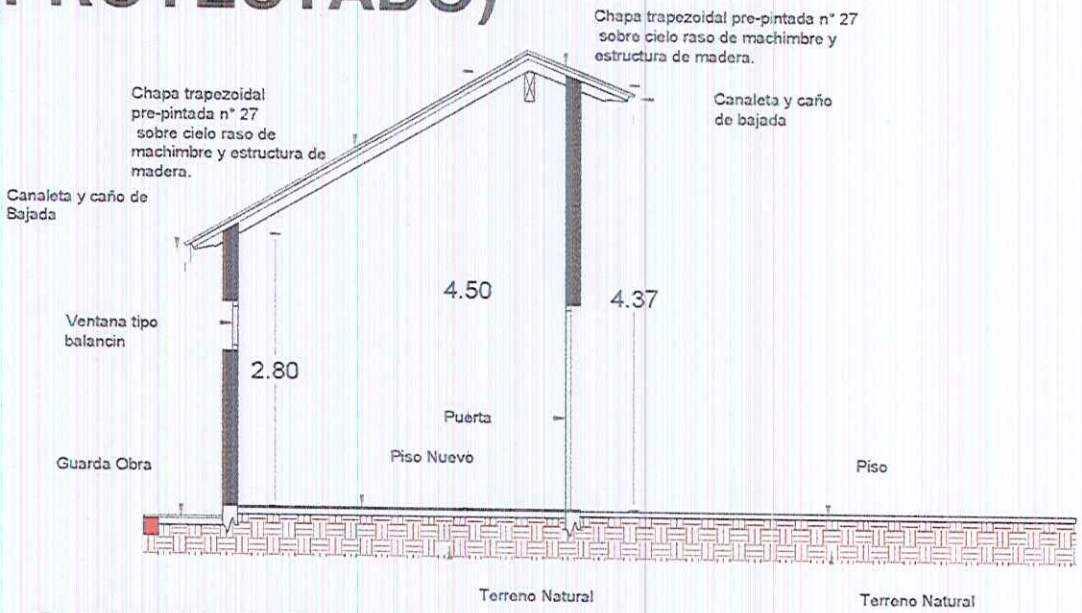


# CORTE B - B (PROYECTADO)

Arq. Héctor Fernández Colmán
Reg. Prof. M.O.P.C. N° 2115

MUNICIPALIDAD DE EDELIRA - ITAPUA

Escuela Bas. N° 2344 Niños Martires de Acosta Ñu

| | | |
|---|---|---|
| PROYECTO | REPARACIÓN DE UN BLOQUE DE 03 AULAS, DIRECCIÓN Y COCINA. | |
| CORTES (PROYECTADO) | Sin escala | LAMINA N° 04 |

**MUNICIPALIDAD DE EDELIRA**
UNIDAD OPERATIVA DE CONTRATACIONES (U.O.C)
Av. Padre Daniel Linch e/ Av. San José Obrero
Itapúa – Paraguay
Telef. 0213270407 - 0213270408
Email. edelirauoc@gmail.com



# RELEVAMIENTO FOTOGRÁFICO

## ESCUELA BASICA Nº 2344 NIÑOS MARTIRES DE ACOSTA ÑU.

Arq. Héctor Fernández Colmán
Reg. Prof. M.O.P.C. Nº 2115

Arq. Héctor Fernández Colmán
Reg. Prof. M.O.P.C. Nº 2115