Calle 15 de Mayo

Barrio Mbocayaty
Distrito de Ñemby

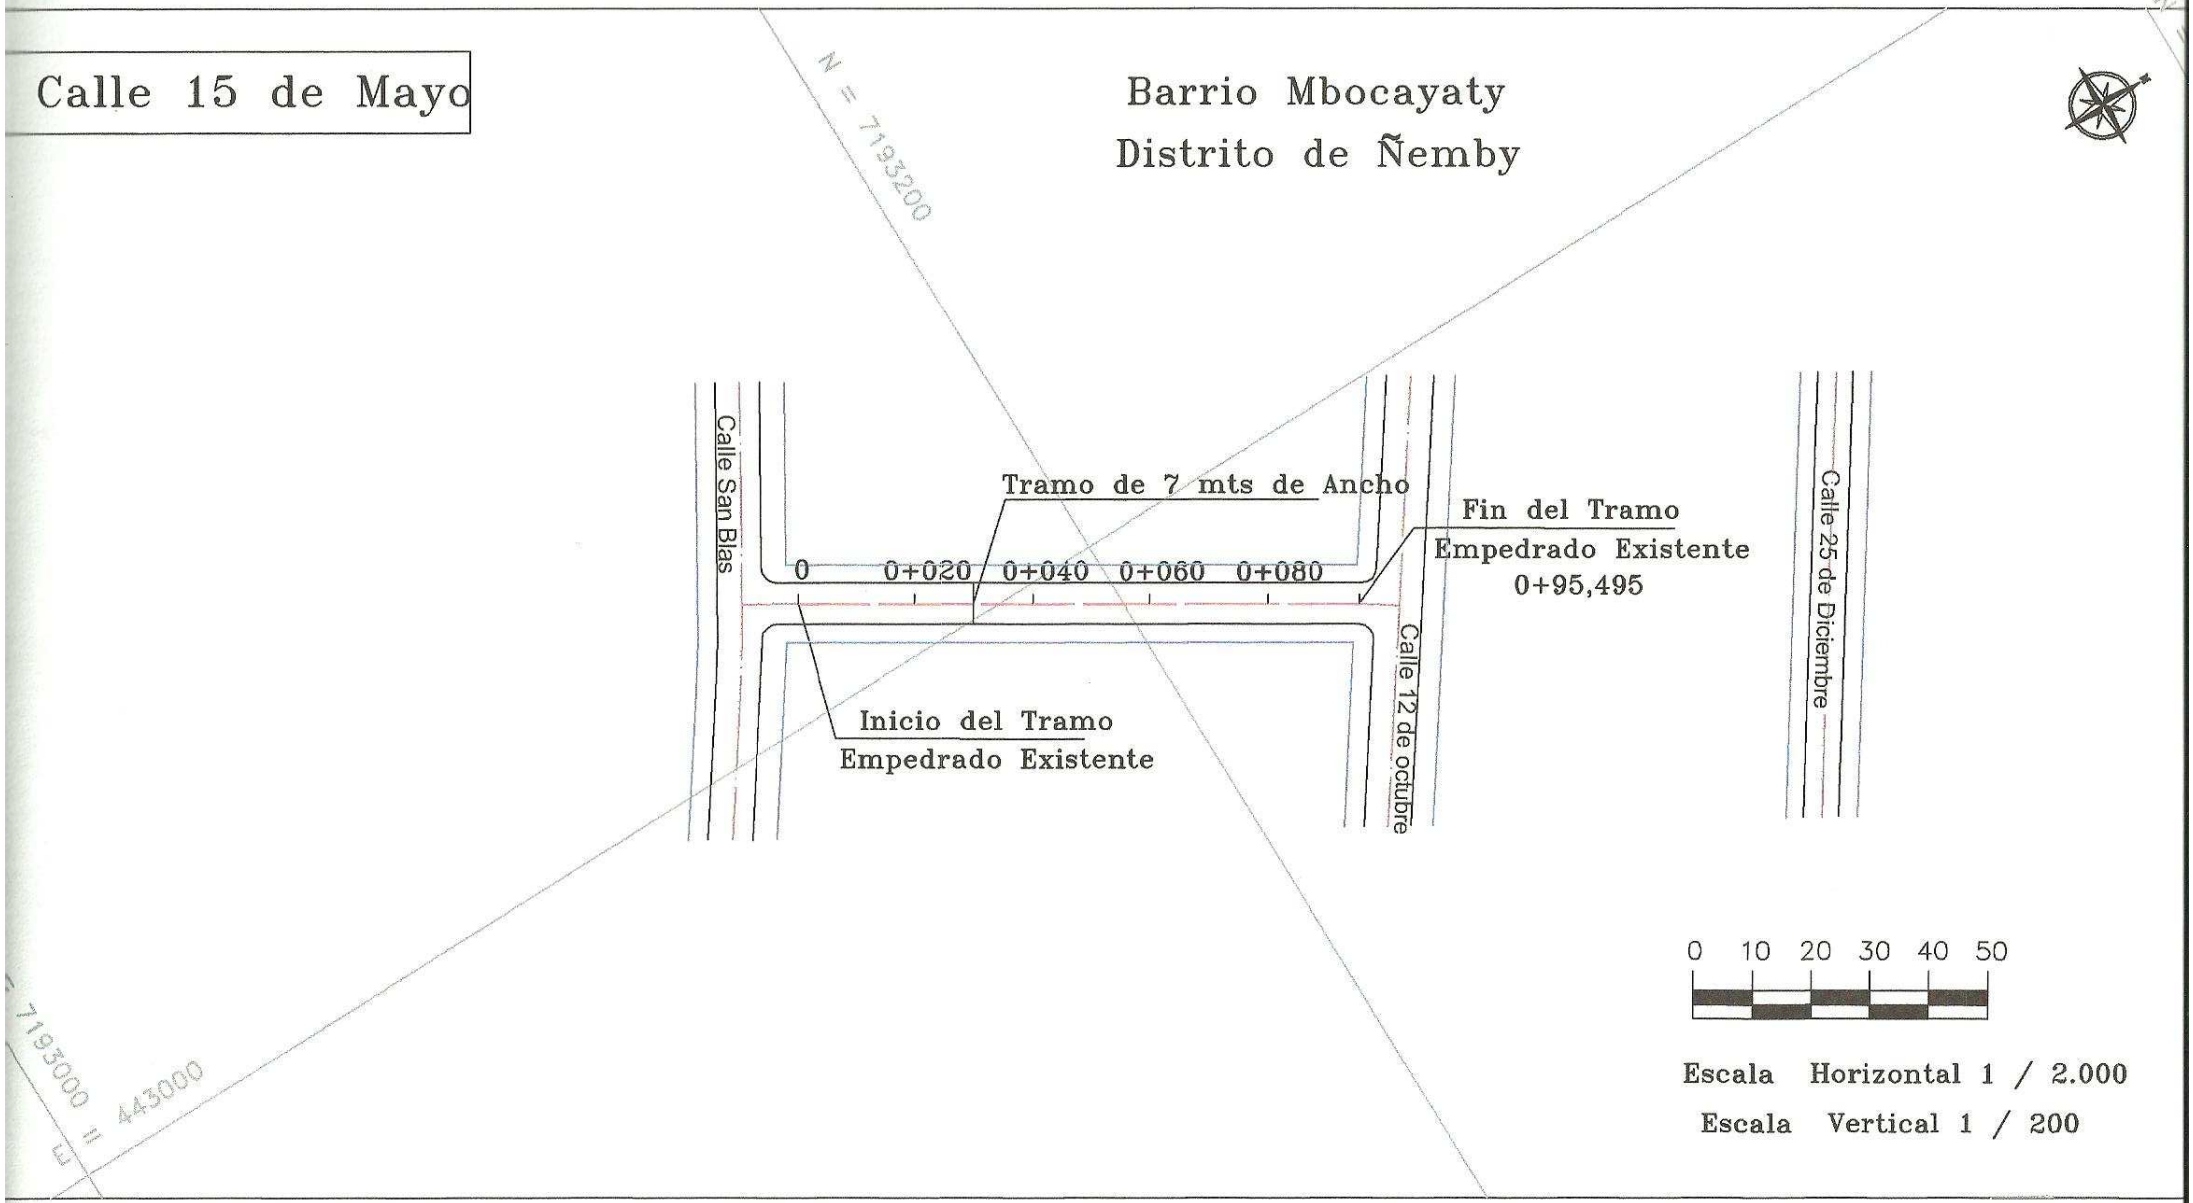

Escala Horizontal 1 / 2.000

Escala Vertical 1 / 200