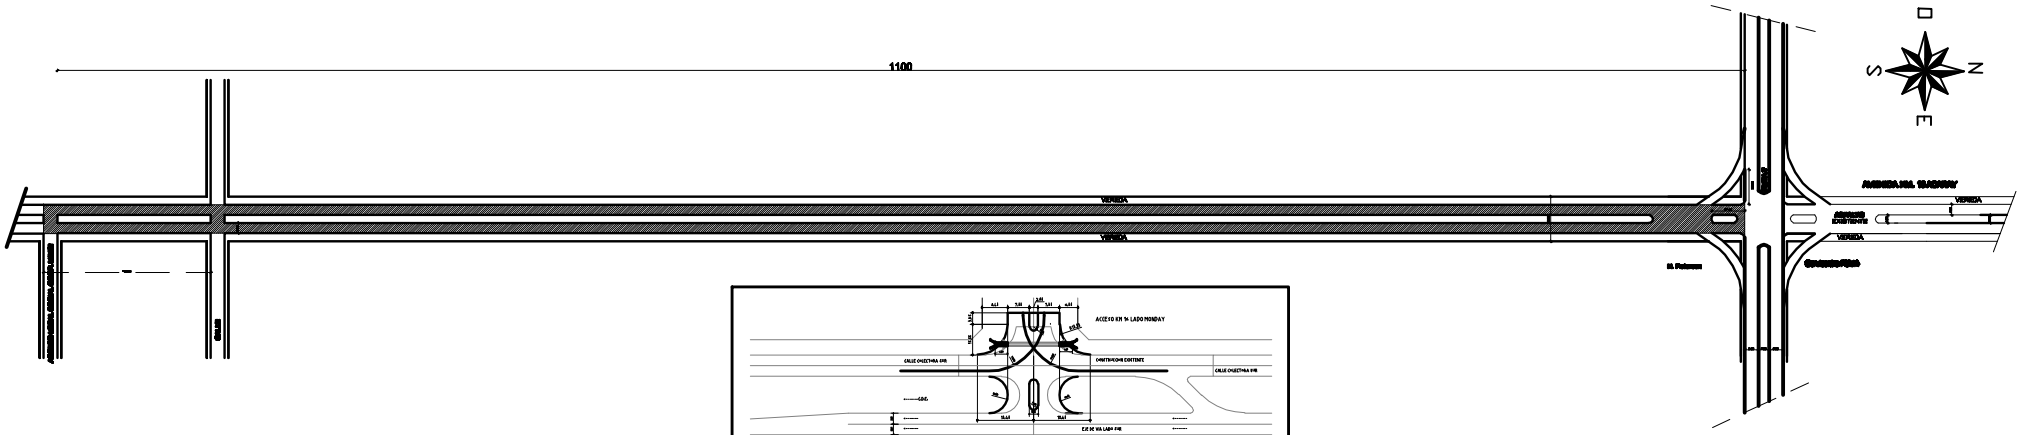

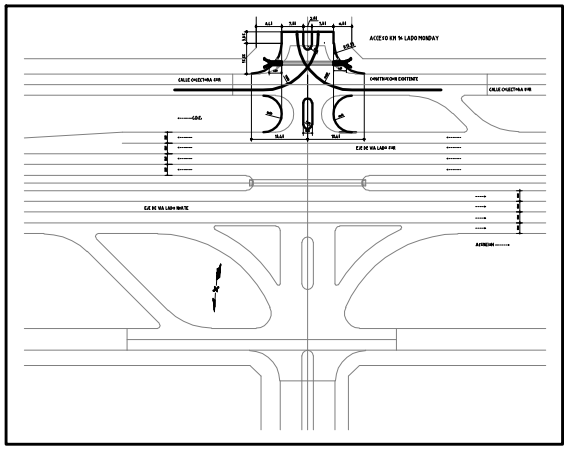

CONSTRUCCION DE EMPEDRADO DOBLE AVENIDA
AVENIDA KM. 16 MONDAY - MINGA GUAZU

Seccion Transversal área urbana
calles normales
con anchos totales de 6,5 a 8,1 m

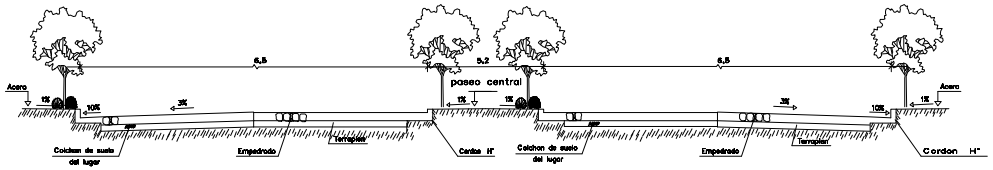

GOBERNACION DEL ALTO PARANA		
DEPARTAMENTO: SECRETARIA DE OBRAS		
DIVISION: PROYECTO Y FISCALIZACIÓN		
Esc.1:100 Año :2014	PLANO EMPEDRADO KM 16 MONDAY - MINGA GUAZU	PLANO Nº 00