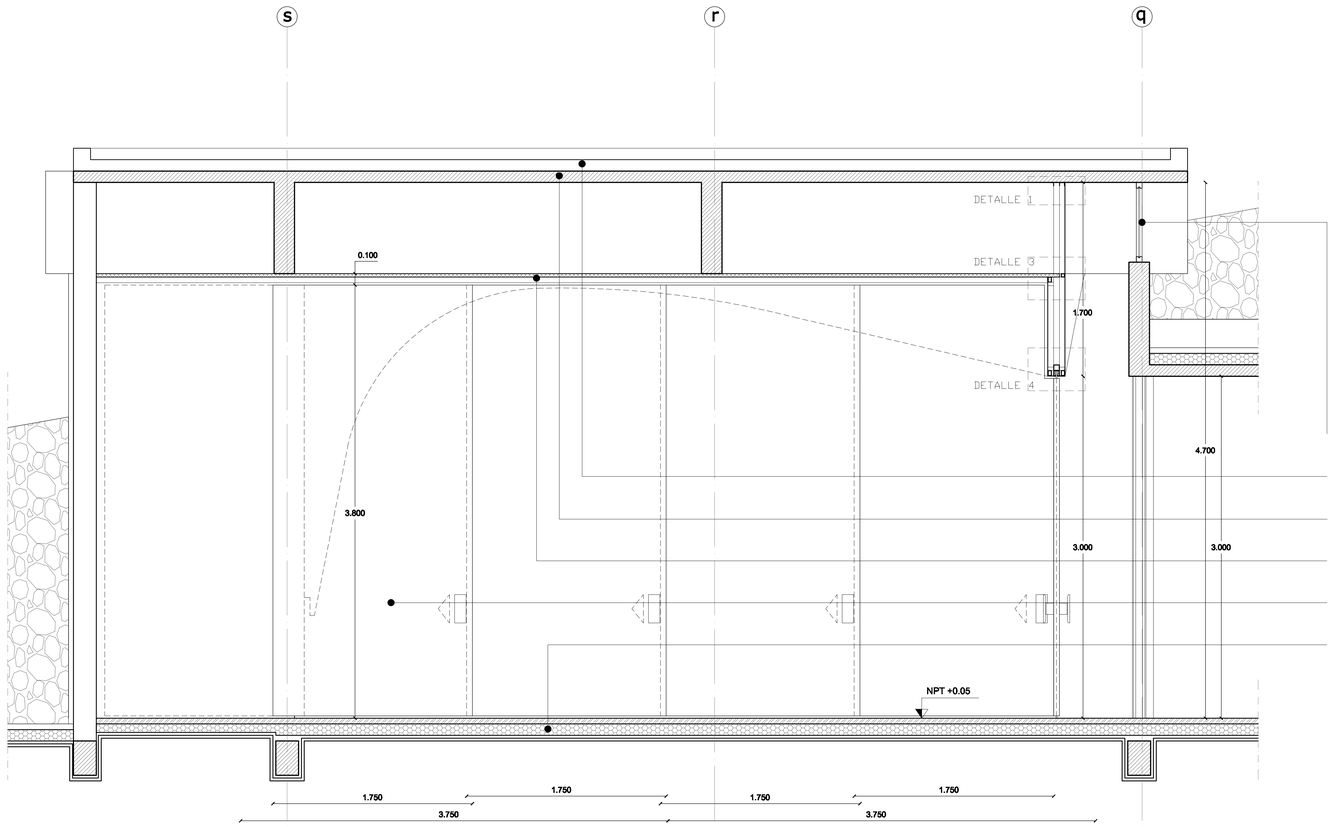

CORTE ff'

V5-ABERTURA FIJA CON PERFILES DE ALUMINIO Y CRISTAL TEMPLADO INCOLORO DE 8mm

AISLACIÓN DE LOSA CON CONTRAPISO, CARPETA HIDROFUGA Y PISO DE TEJUELITA

LOSA DE HoAo DE 10 CM DE ESPESOR. TERMINACION A LA VISTA

ESTRUCTURA DE LA PUERTA CORREDIZA

PUERTA CORREDIZA DE 3.80X1.75 CON TERMINADA CON MADERA YVYRARO

PISO DE PIEDRA MISIONES. TERMINACION PULIDA CALADO AL NATURAL

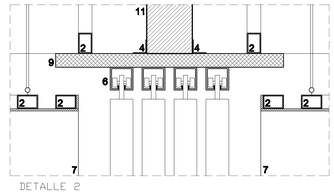

DETALLE 2

DETALLES ESCALA 1:5

1	**PERFIL METALICO 50X50mm**
2	**PERFIL METALICO 30X50mm**
3	**PERFIL METALICO 30X30mm**
4	**PERFIL METALICO L 30X30mm**
5	**PERFIL METALICO U 50X50mm**
6	**PERFIL METALICO PARA PUERTA CORREDIZA 50X50mm**
7	**MADERA TERCIADA DE 5mm TERMINADA CON LUSTRE**
8	**MADERA TERCIADA DE 5mm TERMINADA CON PINTURA NEGRA**
9	**PERFIL DE MADERA 30X500mm TERMINADO CON PINTURA NEGRA**
10	**PERFIL DE MADERA 30X150mm**
11	**VIGA ESTRUCTURAL DE Ho Ao**
12	**LOSA ESTRUCTURAL DE Ho Ao**
13	**MURO DE LADRILLOS COMUNES DE 15 CM DE ESPESOR. MORTERO 1:4:16. ACABADO CON REVOQUE, ENDUIDO Y PINTURA LATEX AL AGUA**
14	**PUERTA P11**
15	**PUERTA P12**

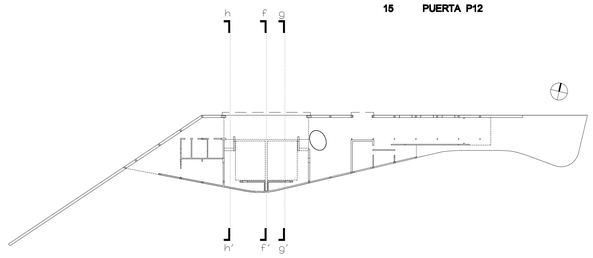

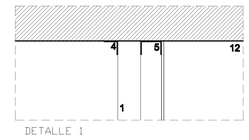

DETALLE 1

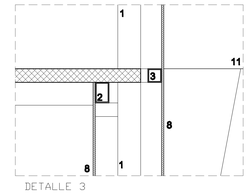

DETALLE 3

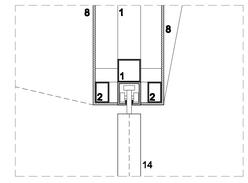

DETALLE 4

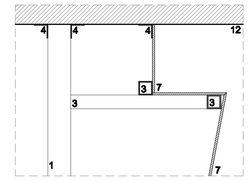

DETALLE 5

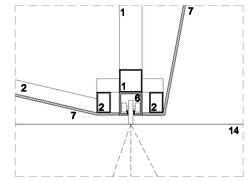

DETALLE 6

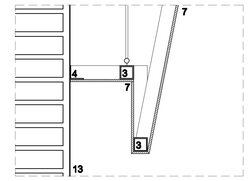

DETALLE 7

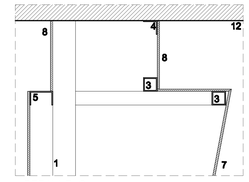

DETALLE 8

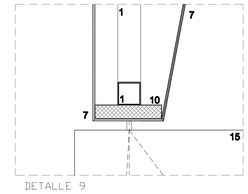

DETALLE 9

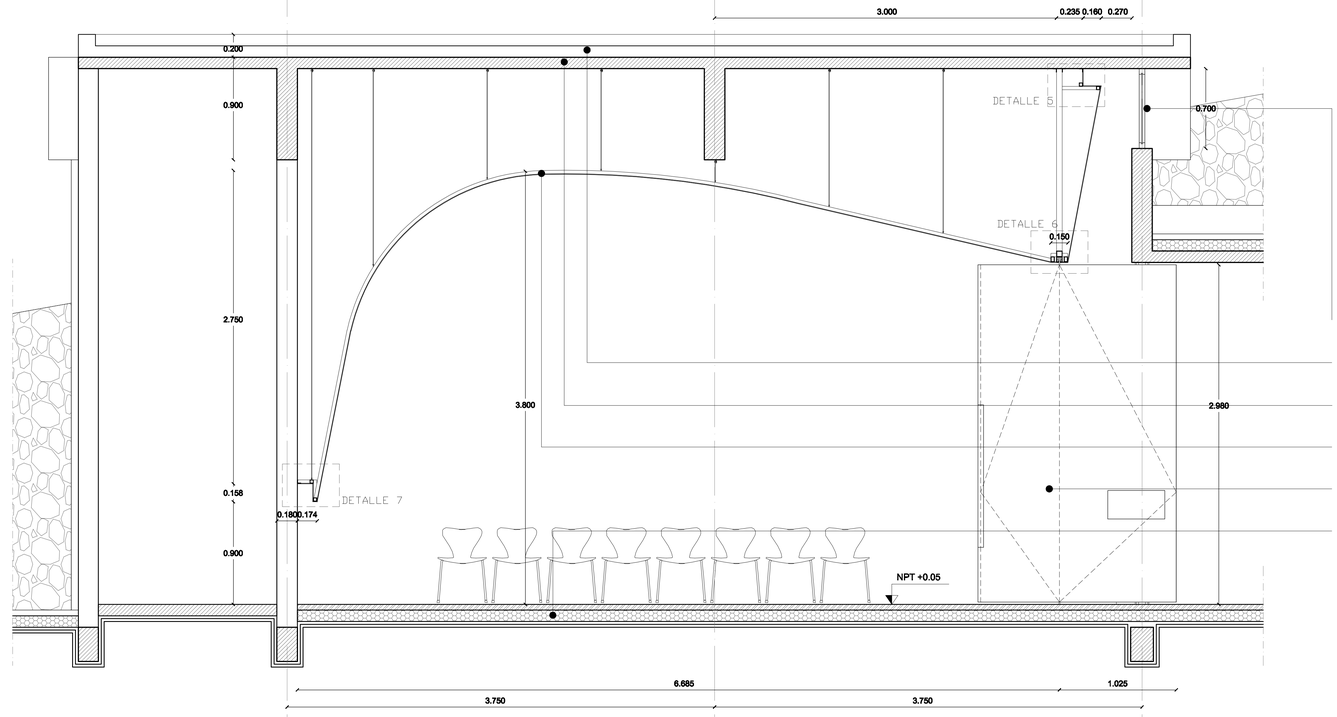

CORTE gg'

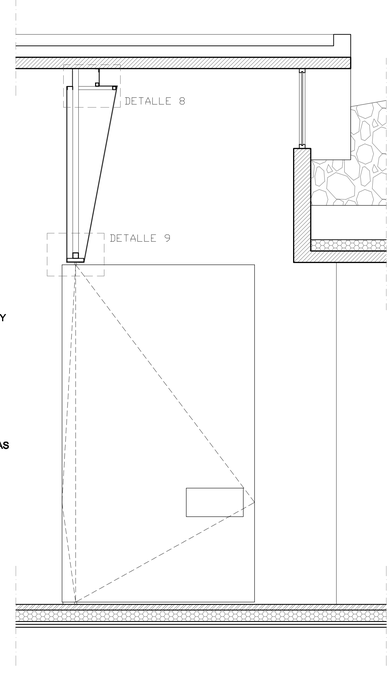

CORTE hh'

V5-ABERTURA FIJA CON PERFILES DE ALUMINIO Y CRISTAL TEMPLADO INCOLORO DE 8mm

AISLACIÓN DE LOSA CON CONTRAPISO, CARPETA HIDROFUGA Y PISO DE TEJUELITA

LOSA DE HoAo DE 10 CM DE ESPESOR. TERMINACION A LA VISTA

CIELORASO DE ESTRUCTURA METALICA Y PLACAS DE TERCIADA TERMINADA CON LUSTRE

PUERTA P11

PISO DE PIEDRA MISIONES. TERMINACION PULIDA CALADO AL NATURAL

S r q

CENTRO DE ATENCIÓN TURÍSTICA INTEGRAL AL VISITANTE DE ITAPUA

DETALLES SE MAMPARAS | ESCALA 1/20 -1/5

DIRECCIÓN: TENIENTE RAMOS ALFARO 299 E/ MONTE ALTO. LUQUE - PARAGUAY

ARQ. R. JAVIER CORVALÁN ESPÍNOLA	FIRMA	2010/08/06 FECHA	DMA2 Nº LAMINA