Planilla de cantidades y precios

TRAMO I: CALLE 18 DE OCTUBRE DESDE 8 DE DICIEMBRE HASTA NTRA. SRA. DE LA ASUNCION					
Nº	**codigo de catalogo**	**descripción**	**cantidad**	**unidad**	**Total Gral.**
1	72131701-002	construcción de empedrado	1	gl	
Nº	**trabajos a ejecutar**	**unidad**	**cantidad**	**precio unit**	**precio total**
1.1	Cartel de Obra: 2,00 x 3,00 [m]	gl	1,00		
1.2	Limpieza de franja de dominio l x a x 1,2	m2	840,00		
1.3	Replanteo: Levantamiento plani-altimétrico y Marcación	m2	840,00		
1.4	Preparación de Suelo con Motoniveladora	m2	840,00		
1.5	Terraplén hasta 20 cm de esp.	m3	140,00		
1.6	Pavimento Tipo empedrado Con colchón de arena lavada de río, piedra basaltica o blanca no meteorizada (si Piedra Bruta Basáltica 0,20 m^3/m^2), con terminación de Ripio de Piedra triturada de VI (0,02 tn/m^2)	m2	700,00		
1.7	Cordón en bloques de Hº c/ proteccion lateral	ml	200,00		
1.8	Compactación Final	m2	1.200,00		
1.9	Limpieza Final	gl	1,00		

TRAMO II: CALLE 18 DE OCTUBRE DESDE BERNARDINO CABALLERO HASTA 8 DE DICIEMBRE					
Nº	**codigo de catalogo**	**descripcion**	**cantidad**	**unidad**	**Total Gral.**
2	72131701-002	construccion de empedrado	1	gl	
Nº	**trabajos a ejecutar**	**unidad**	**cantidad**	**precio unit**	**precio total**
2.1	Cartel de Obra: 2,00 x 3,00 [m]	gl	1,00		
2.2	Limpieza de franja de dominio l x a x 1,2	m2	1.032,00		
2.3	Replanteo: Levantamiento plani-altimétrico y Marcación	m2	1.032,00		
2.4	Preparación de Suelo con Motoniveladora	m2	1.032,00		
2.5	Terraplén hasta 20 cm de esp.	m3	172,00		
2.6	Pavimento Tipo empedrado Con colchón de arena lavada de río, piedra basaltica o blanca no meteorizada (si Piedra Bruta Basáltica 0,20 m^3/m^2), con terminación de Ripio de Piedra triturada de VI (0,02 tn/m^2)	m2	860,00		
2.7	Cordón en bloques de Hº c/ proteccion lateral	ml	246,00		
2.8	Compactación Final	m2	1.200,00		
2.9	Limpieza Final	gl	1,00		

PLANOS

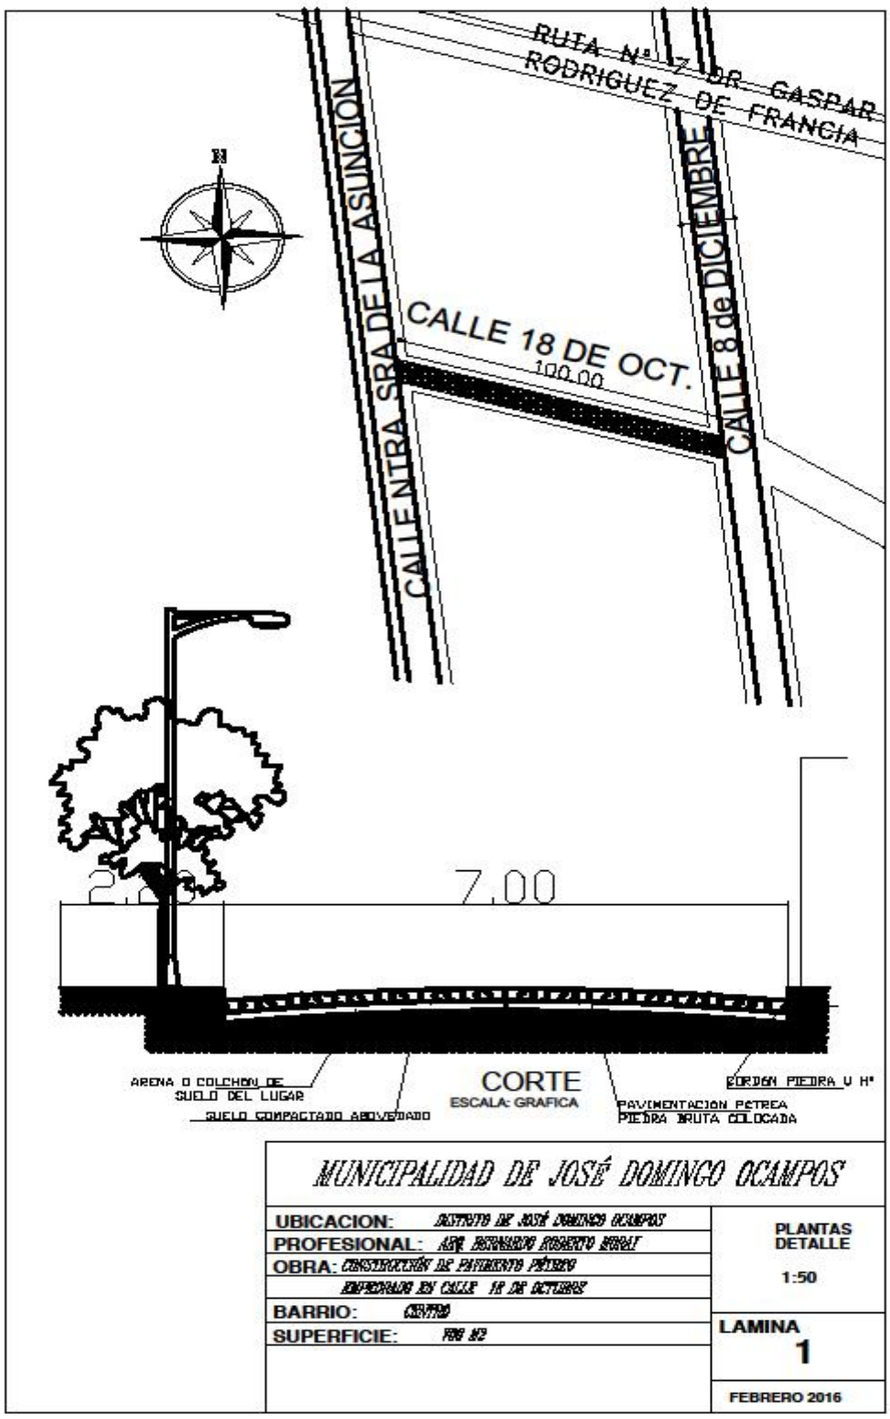

MUNICIPALIDAD DE JOSÉ DOMINGO OCAMPOS

UBICACION: DISTRITO DE JOSÉ DOMINGO OCAMPOS	PLANTAS DETALLE 1:50
PROFESIONAL: ARQ. BERNARDO ROBERTO MORAL	
OBRA: CONSTRUCCIÓN DE PAVIMENTO PÉTREO	
EMPEDRADO EN CALLE 18 DE OCTUBRE	
BARRIO: CENTRO	LAMINA 1
SUPERFICIE: 700 M2	
	FEBRERO 2016

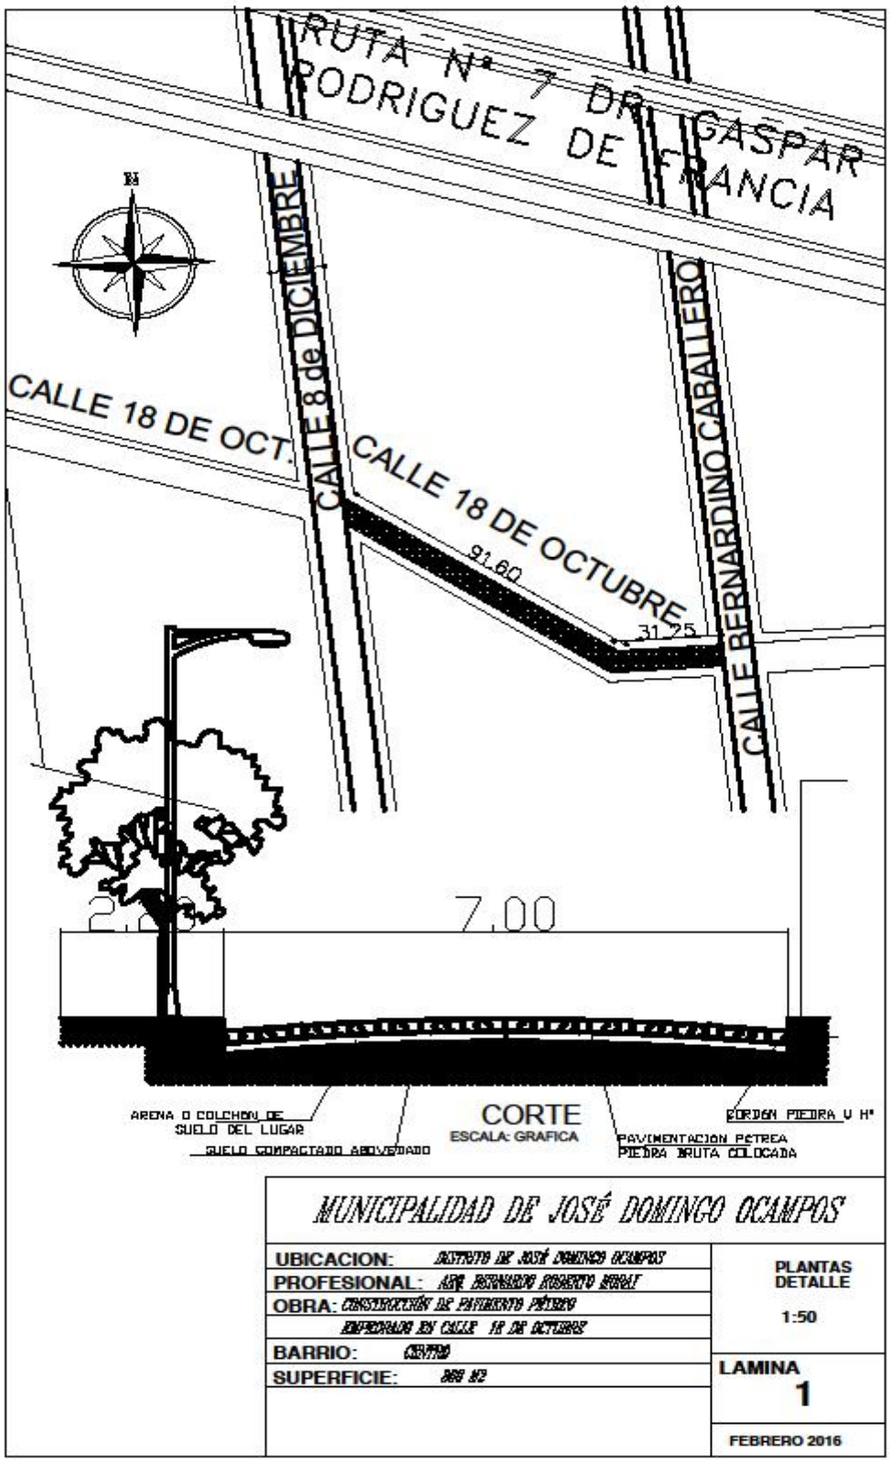
RUTA N° 7 DR. GASPAR RODRIGUEZ DE FRANCIA
CALLE 8 de DICIEMBRE
CALLE BERNARDINO CABALLERO
CALLE 18 DE OCT.
CALLE 18 DE OCTUBRE
91.60
31.25
7.00
ARENA O COLCHON DE SUELO DEL LUGAR
SUELO COMPACTADO ABOVEDADO
CORTE
ESCALA: GRAFICA
BORDEN PIEDRA U H°
PAVIMENTACION PETREA PIEDRA BRUTA COLOCADA
MUNICIPALIDAD DE JOSÉ DOMINGO OCAMPOS
UBICACION: DISTRITO DE JOSÉ DOMINGO OCAMPOS
PROFESIONAL: ARQ. BERNARDO ROBERTO MORAL
OBRA: CONSTRUCCIÓN DE PAVIMENTO PÉTREO
EMPEDRADO EN CALLE 18 DE OCTUBRE
BARRIO: CENTRO
SUPERFICIE: 369 M2
PLANTAS DETALLE
1:50
LAMINA
1
FEBRERO 2016