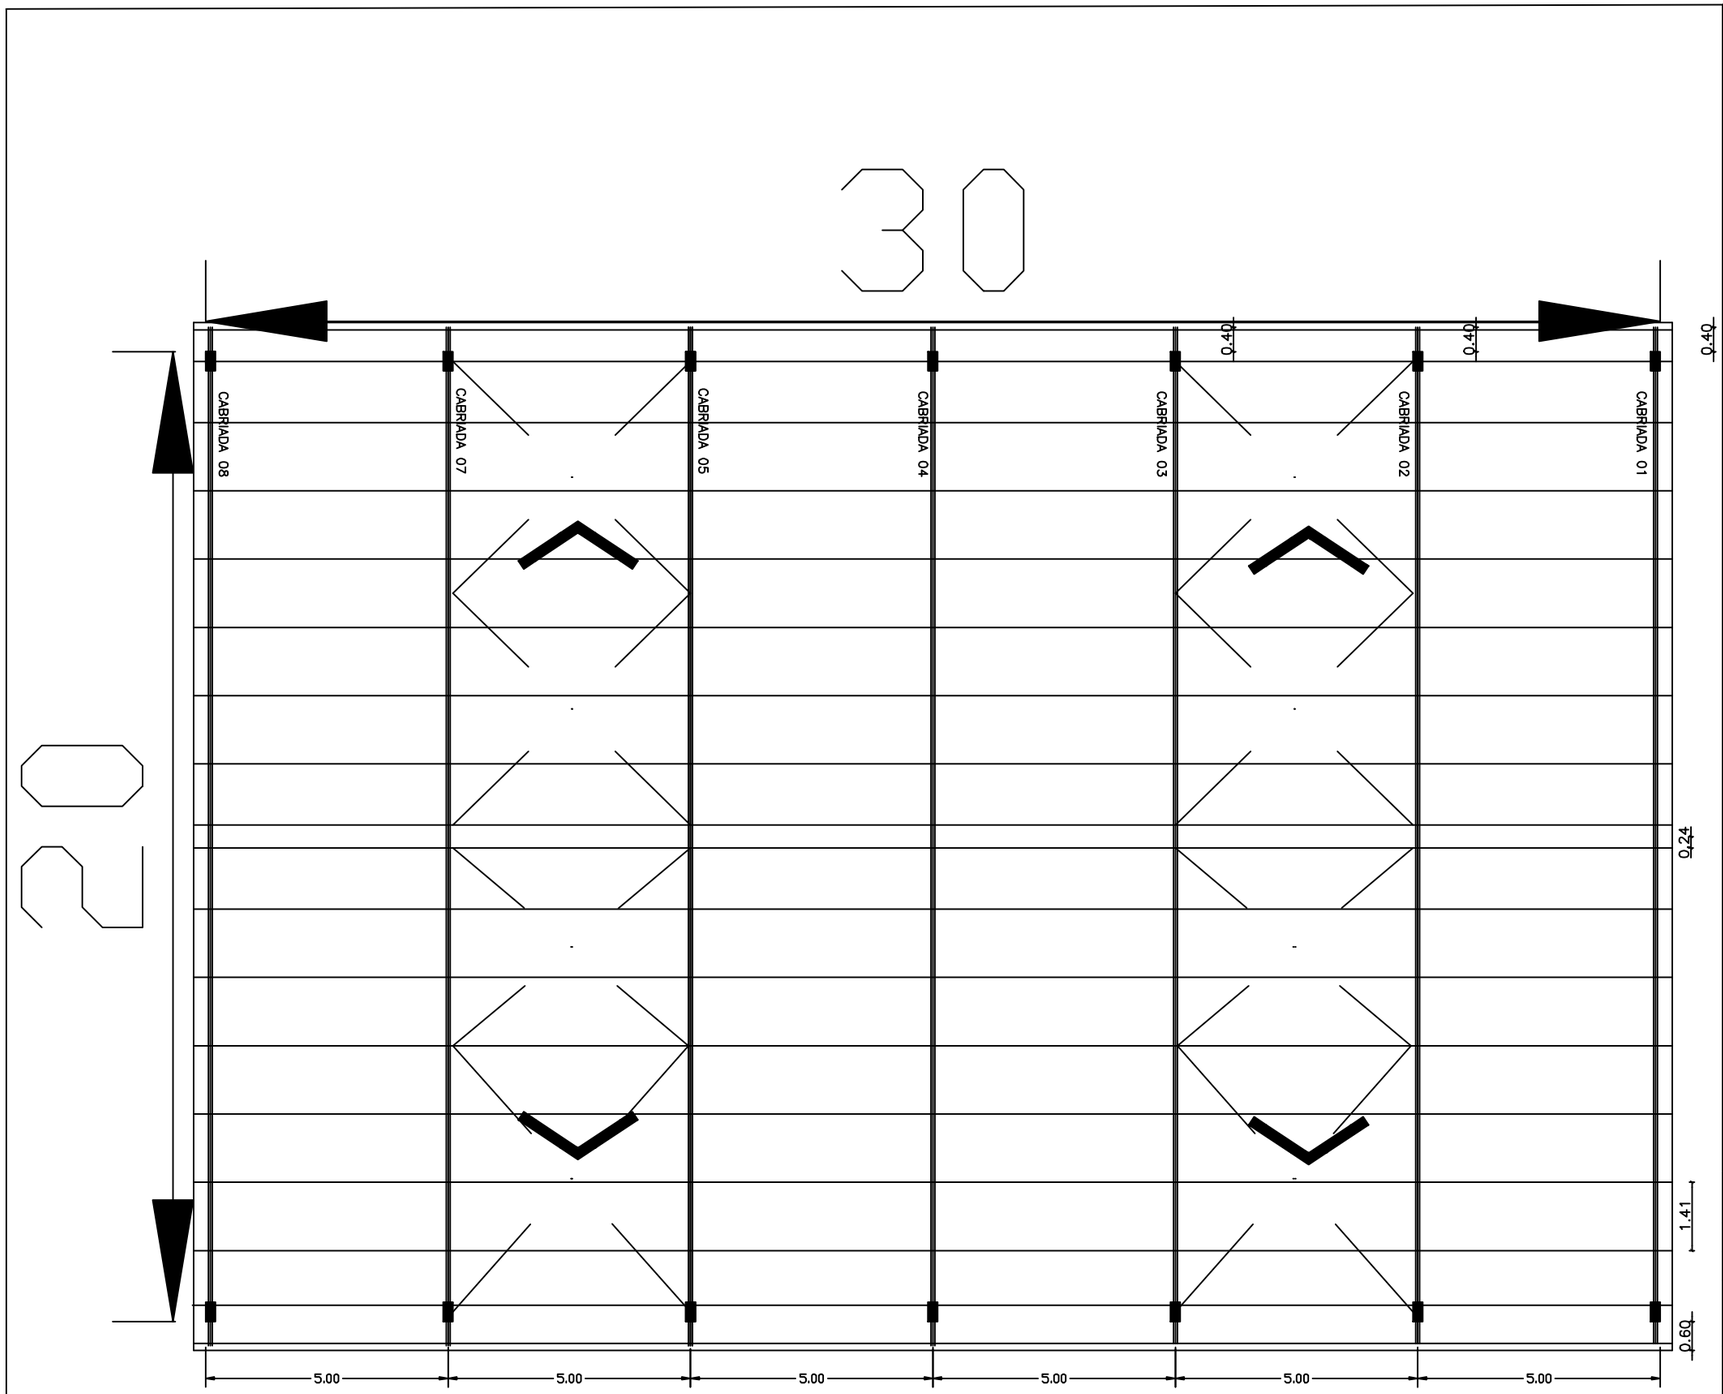

PLANTA ACOTADA

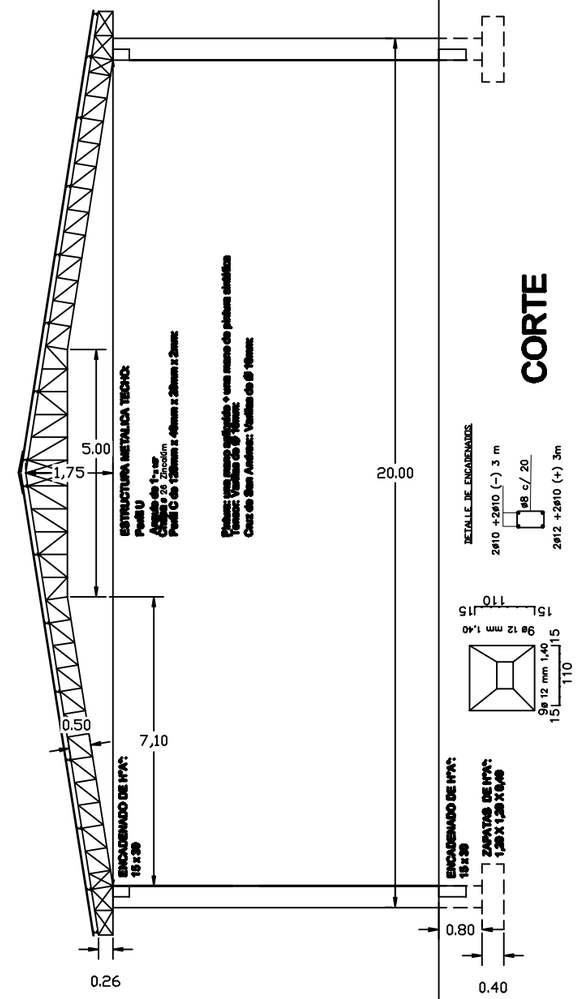

CORTE Y DETALLES

MUNICIPALIDAD DE DR. RAUL PEÑA

OBRA: CONSTRUCCION DE TINGLADO COMUNITARIO
COMUNIDAD JERUSALEN

PROYECTO: ING. CESAR CRISTALDO

ESCALA S/E

1

PROYECTISTA

V° B°