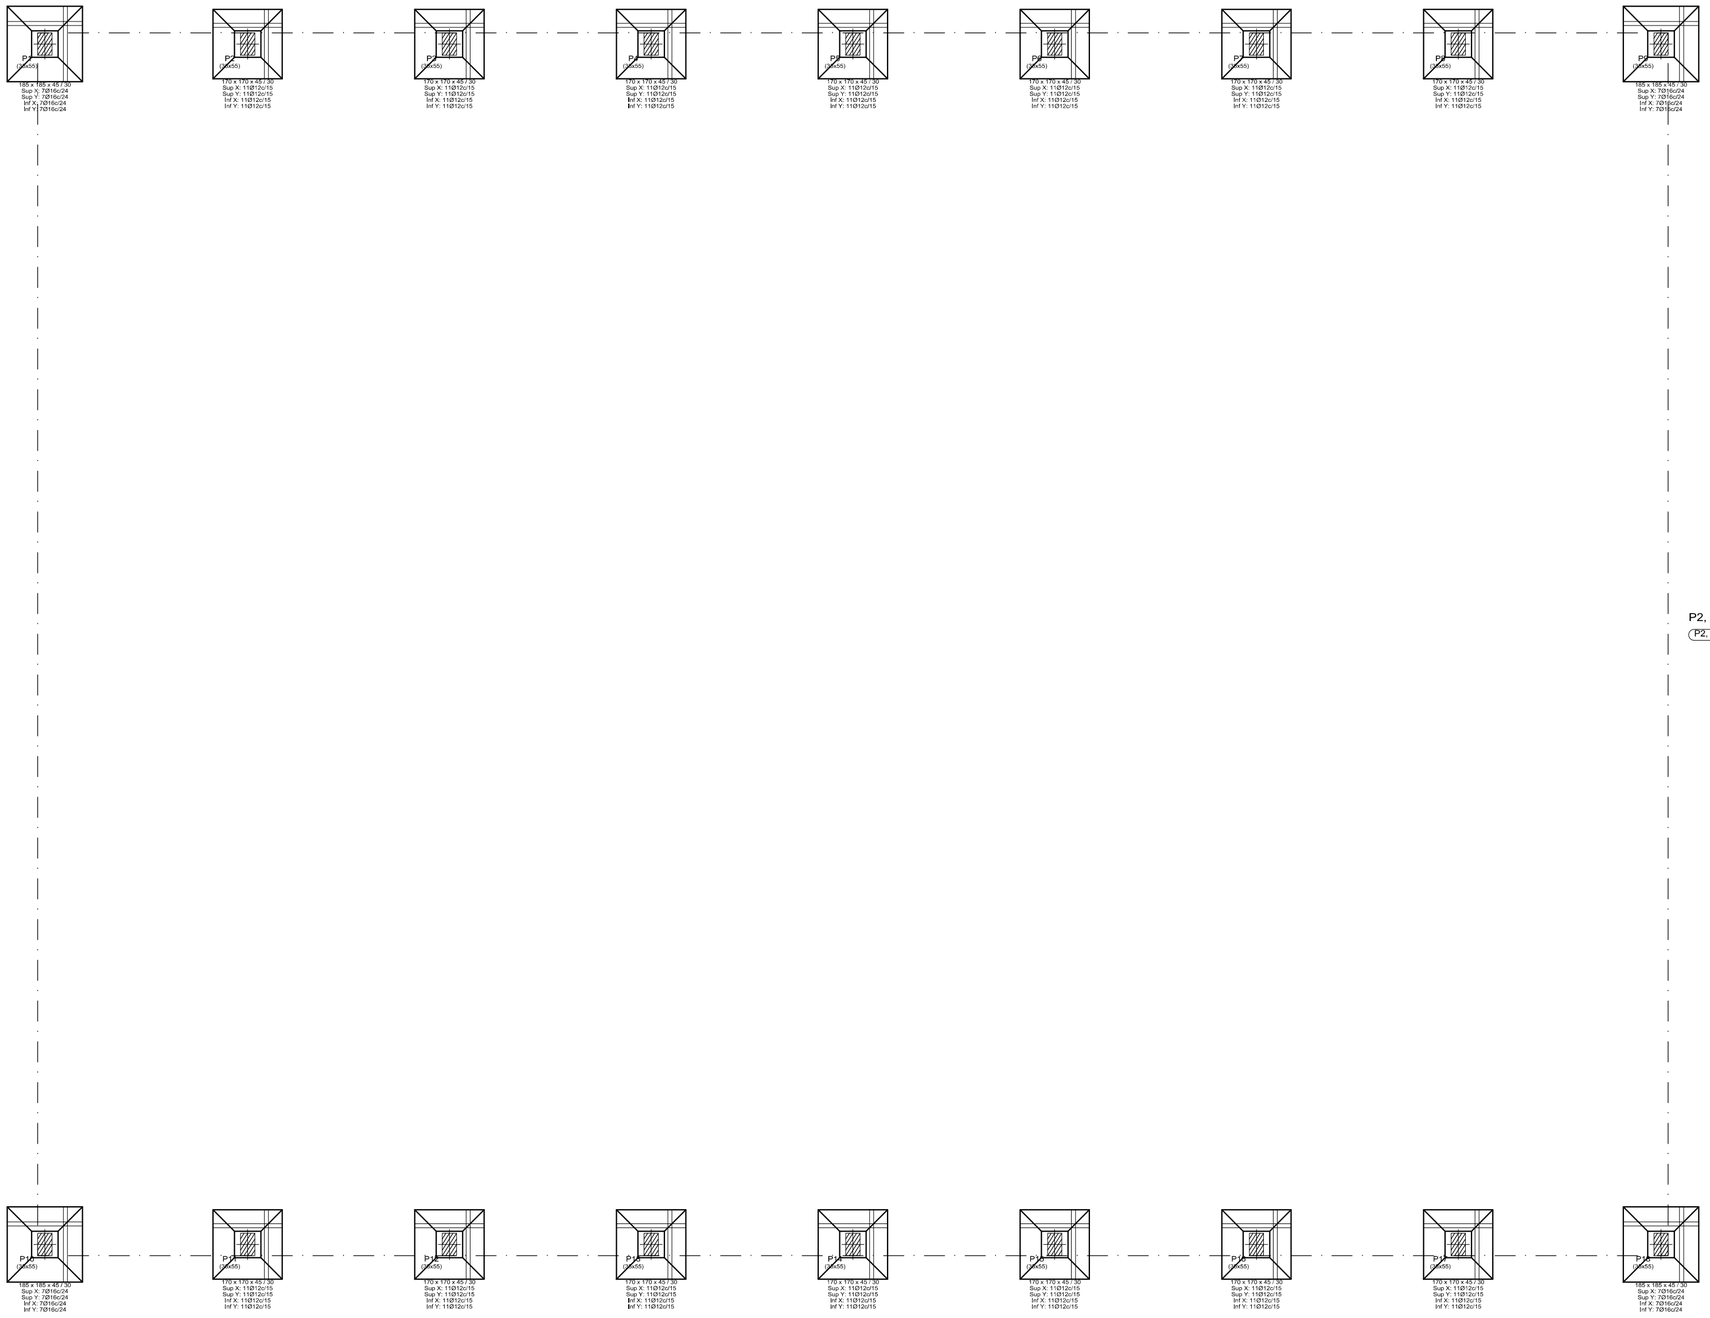

P1, P9, P10 y P18

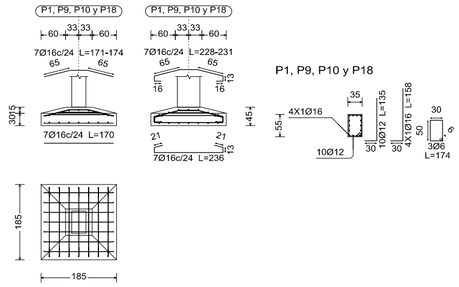

P2, P3, P4, P5, P6, P7, P8, P11, P12, P13, P14, P15, P16 y P17

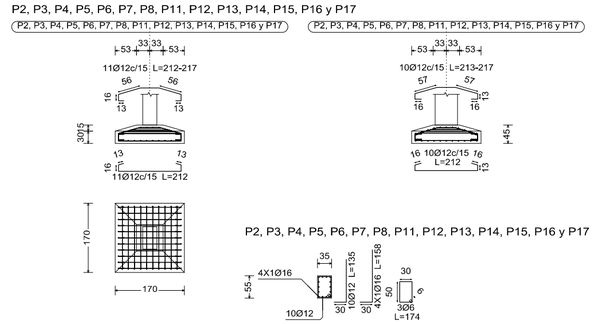

Fundación
Despiece fundación
Hormigón: H-20
Aceros en fundación: ADN 420
Escala: 1:100