UBICACIÓN

MUNICIPALIDAD DE SAN RAFAEL DEL PARANA 01

PROYECTO: CONSTRUCCION DE PARQUE INFANTIL E ILUMINACION EN LA PLAZA KM 10
INSTITUCION: PLAZA KM 10
DIRECCION: SAN RAFAEL DEL PARANA – KM 10

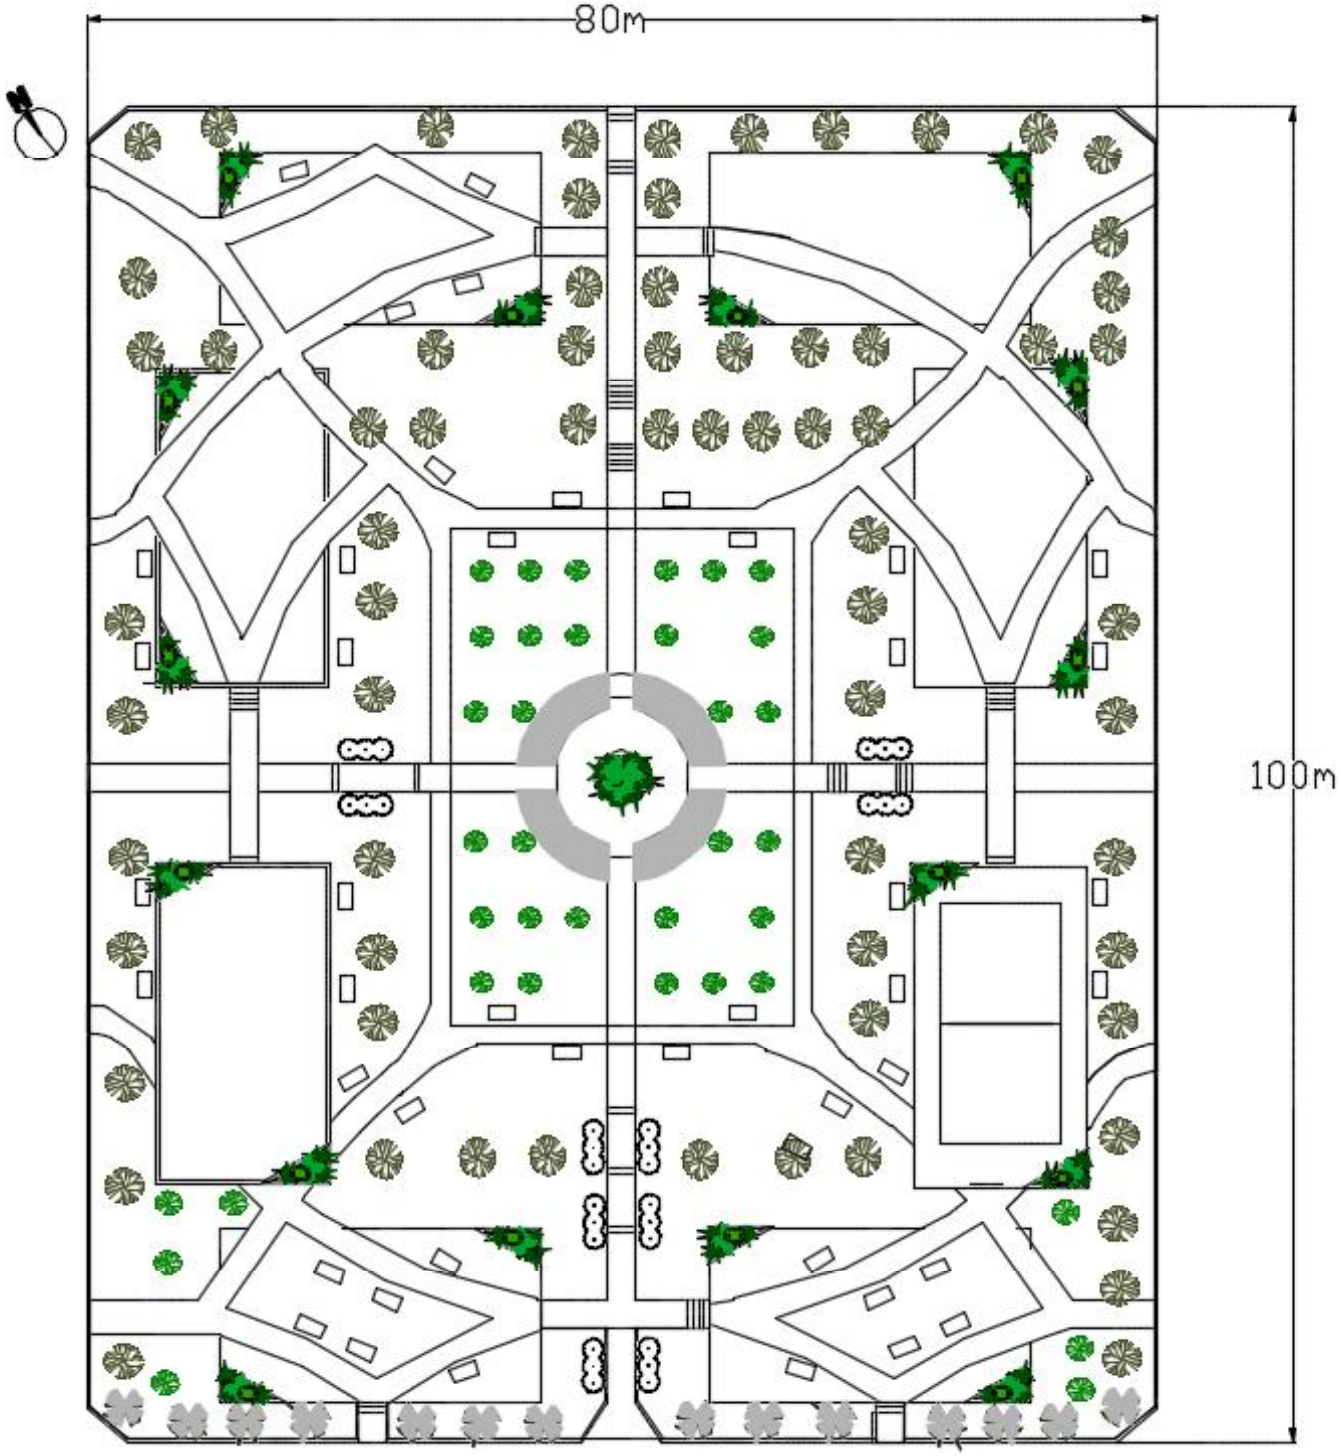

PLAN GENERAL

MUNICIPALIDAD DE SAN RAFAEL DEL PARANA 02

PROYECTO: CONSTRUCCION DE PARQUE INFANTIL E ILUMINACION EN LA PLAZA KM 10
INSTITUCION: PLAZA KM 10
DIRECCION: SAN RAFAEL DEL PARANA – KM 10

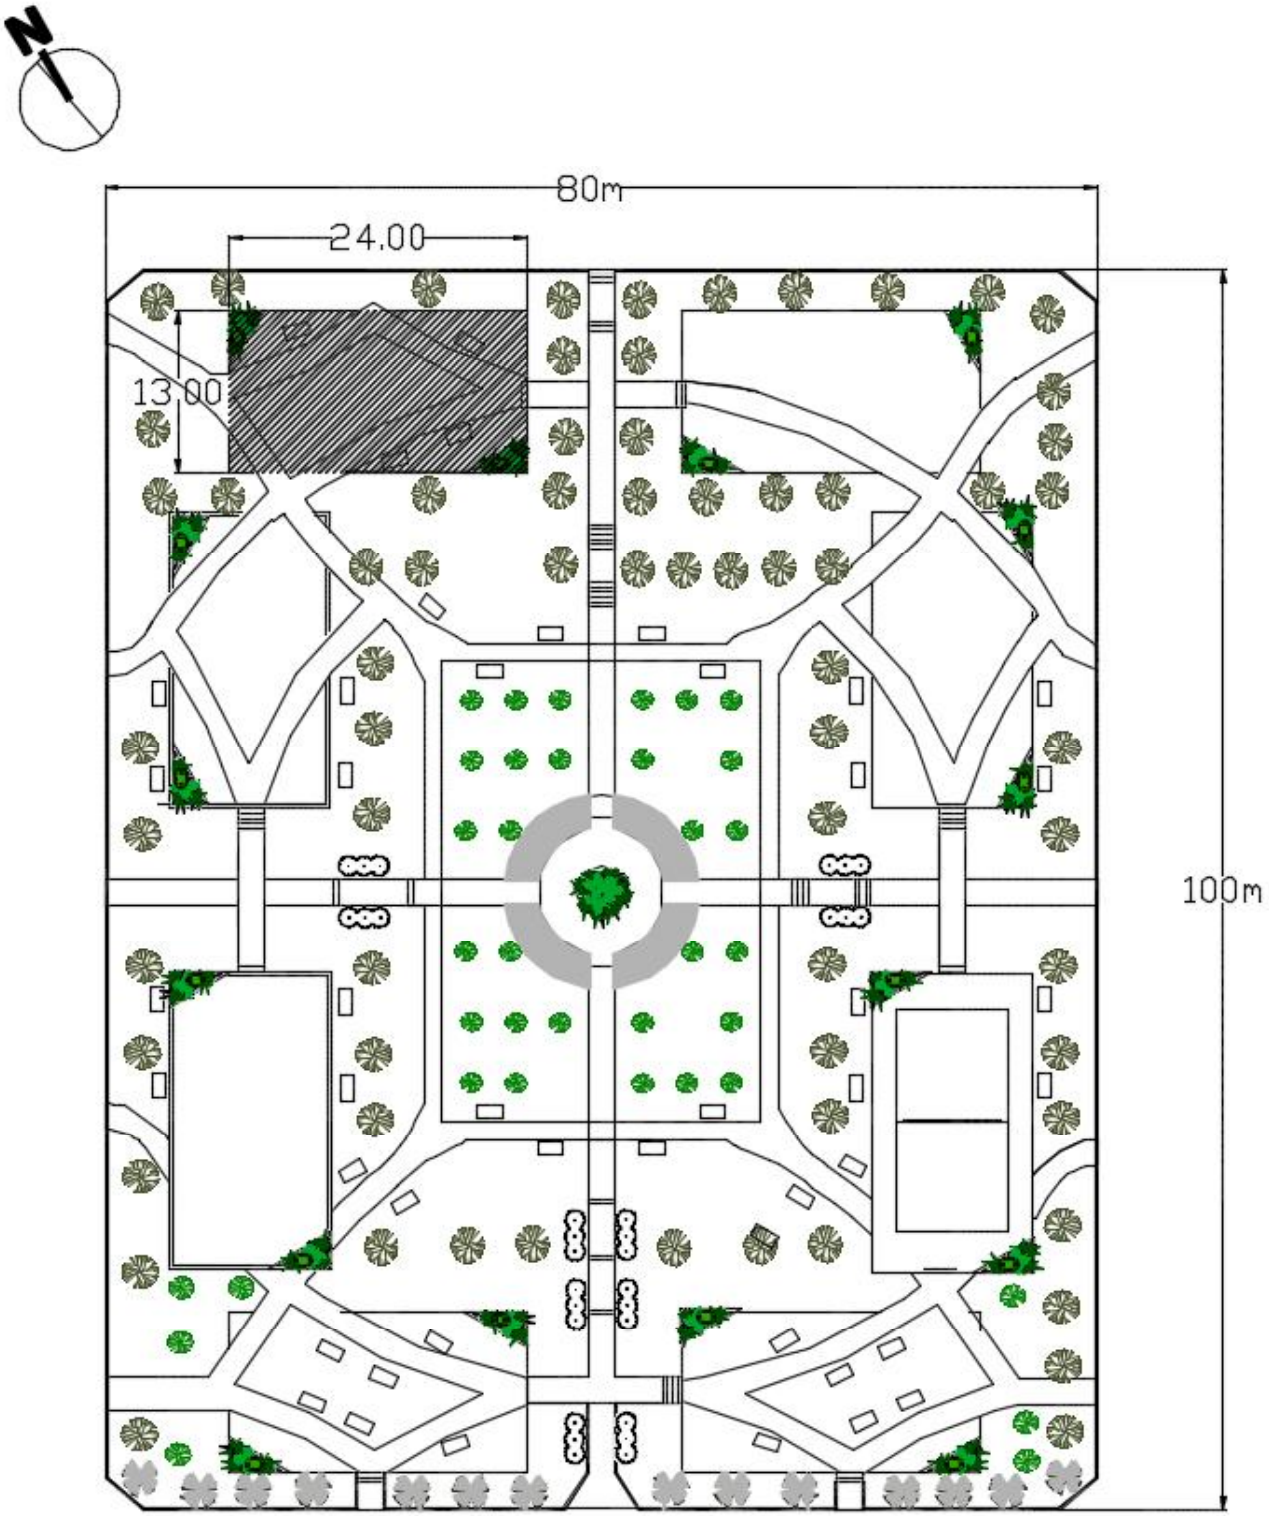

ESPACIO A INTERVENIR – CONSTRUCCION DE PARQUE INFANTIL 24 X 13 m

PROYECTO: CONSTRUCCION DE PARQUE INFANTIL E ILUMINACION EN LA PLAZA KM 10
INSTITUCION: PLAZA KM 10
DIRECCION: SAN RAFAEL DEL PARANA – KM 10

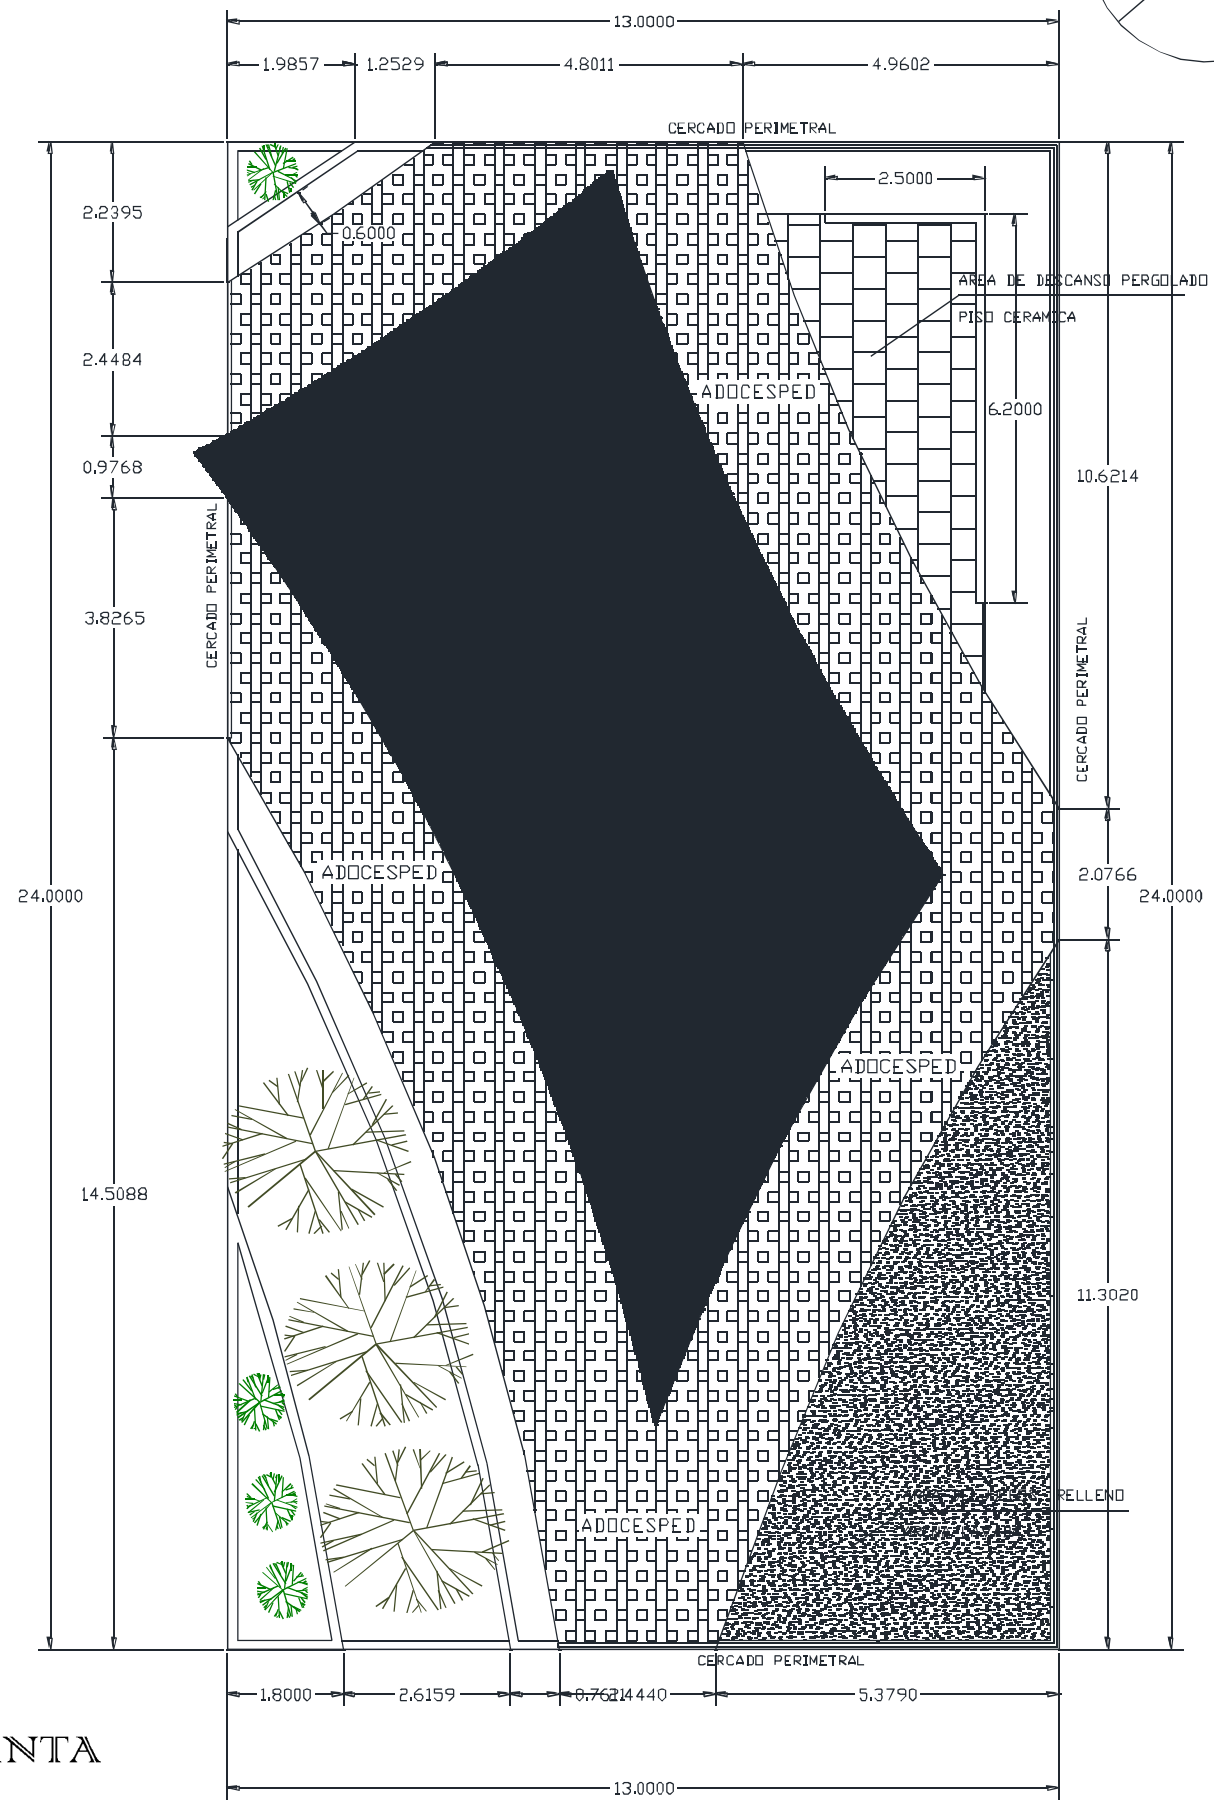

PLANTA

MUNICIPALIDAD DE SAN RAFAEL DEL PARANA

04

PROYECTO: CONSTRUCCION DE PARQUE INFANTIL E ILUMINACION EN LA PLAZA KM 10
INSTITUCION: PLAZA KM 10
DIRECCION: SAN RAFAEL DEL PARANA – KM 10

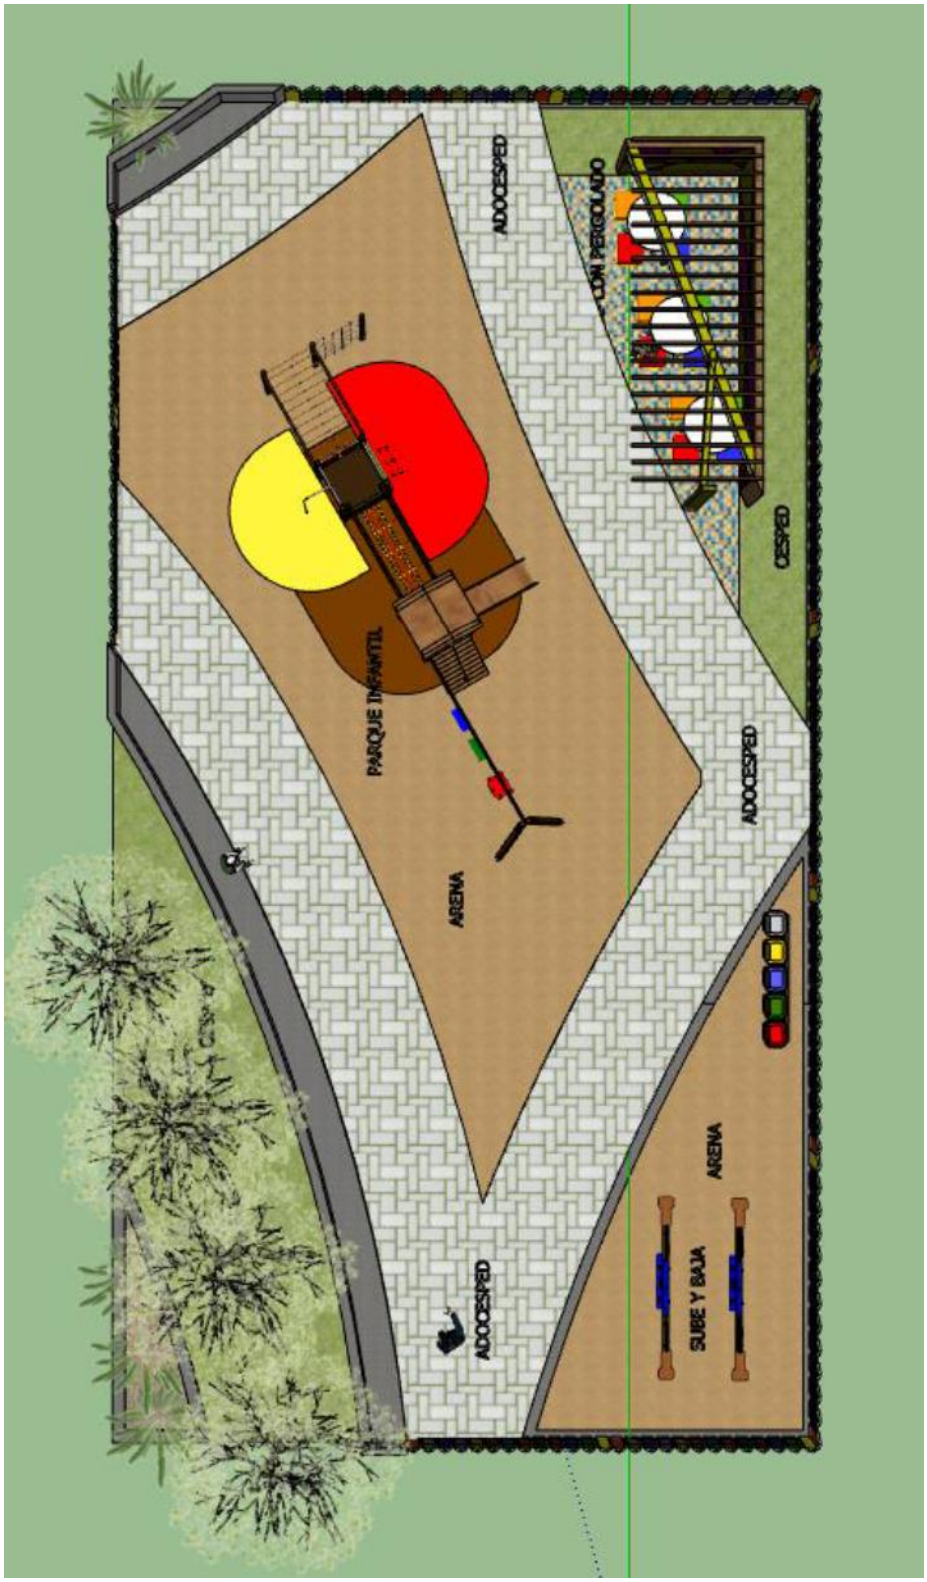

VISTA SUPERIOR

MUNICIPALIDAD DE SAN RAFAEL DEL PARANA

PROYECTO: CONSTRUCCION DE PARQUE INFANTIL E ILUMINACION EN LA PLAZA KM 10
INSTITUCION: PLAZA KM 10
DIRECCION: SAN RAFAEL DEL PARANA – KM 10

PERSPECTIVAS GENERALES DEL CONJUNTO

MUNICIPALIDAD DE SAN RAFAEL DEL PARANA

PROYECTO: CONSTRUCCION DE PARQUE INFANTIL E ILUMINACION EN LA PLAZA KM 10
INSTITUCION: PLAZA KM 10
DIRECCION: SAN RAFAEL DEL PARANA – KM 10

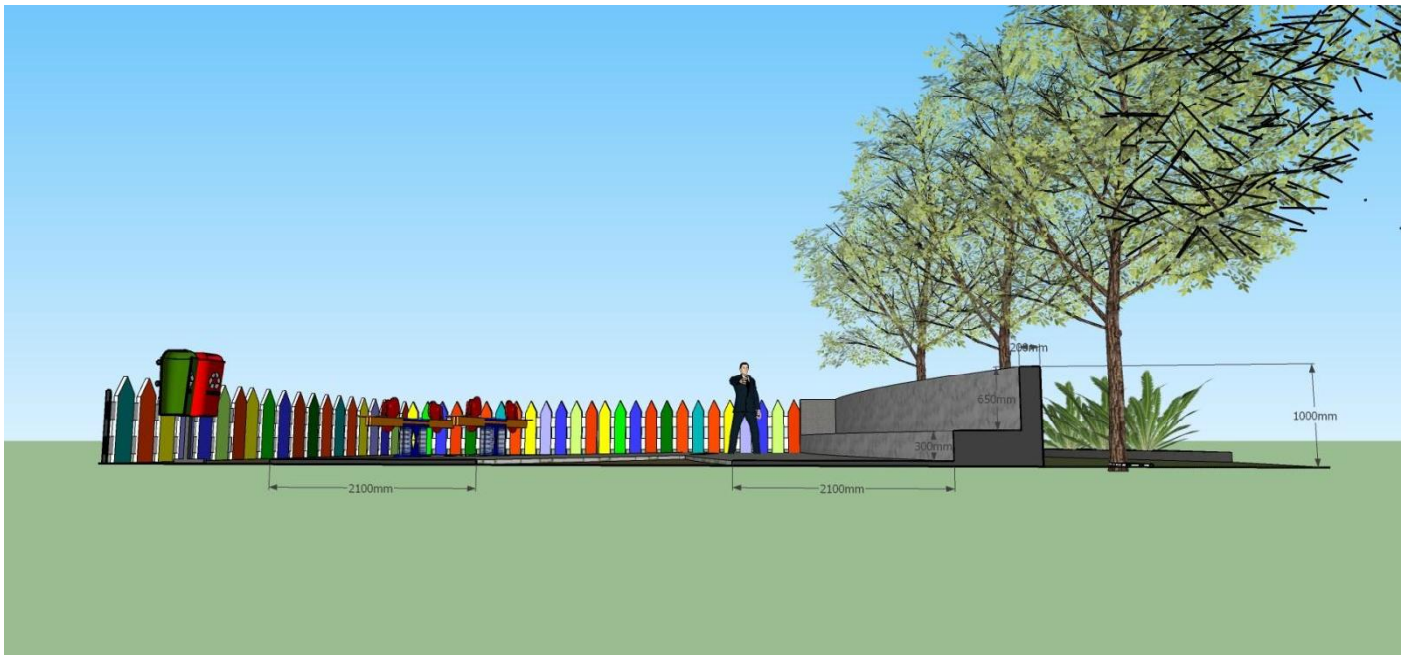

CORTES

MUNICIPALIDAD DE SAN RAFAEL DEL PARANA

PROYECTO: CONSTRUCCION DE PARQUE INFANTIL E ILUMINACION EN LA PLAZA KM 10
INSTITUCION: PLAZA KM 10
DIRECCION: SAN RAFAEL DEL PARANA – KM 10

Confidencial

DIMENSIONES

- *Una torre sin techo de 1,40 x 1,40 x 1,40 mts.*
- *Un anexo a torre de 0,60 x 1,40 mts.*
- *Una torre con techo de 1,40 x 1,40 x 1,40 mts.*
- *Un puente colgante de 3,0 mts.*
- *Escalera con baranda.*
- *Una mesa y bancos.*
- *Plataforma con tacos.*
- *Caño bombero.*
- *Un tobogán.*
- *Hamaca tres implementos.*
- *1 red*
- *1 Banco*

Tipo de uso:

- *Hogar / Plazas / Escolares / Edificios*

DIMENSIONES

Superficie del juego:
- *3,00 x 4,00mts.*

Detalle:
- *Bloque de sube y baja*

EQUIPAMIENTO - JUEGO PARQUE INFANTIL

MUNICIPALIDAD DE SAN RAFAEL DEL PARANA

PROYECTO: CONSTRUCCION DE PARQUE INFANTIL E ILUMINACION EN LA PLAZA KM 10
INSTITUCION: PLAZA KM 10
DIRECCION: SAN RAFAEL DEL PARANA – KM 10

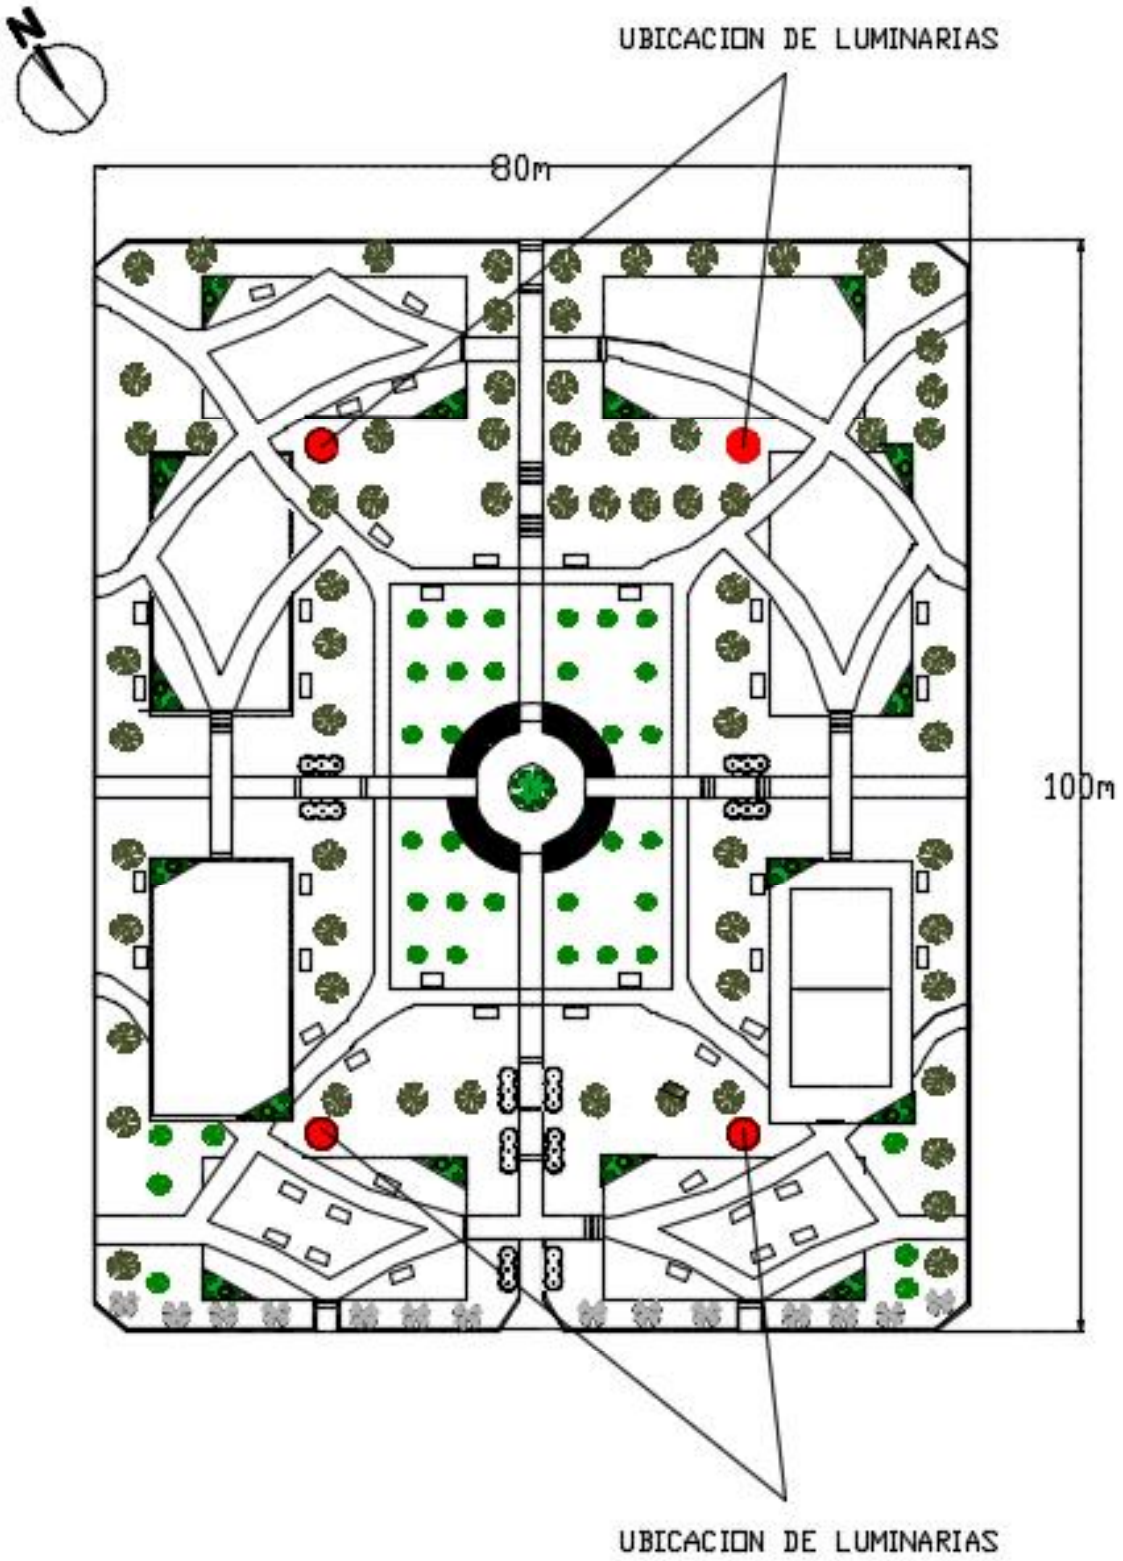

ILUMINACION

MUNICIPALIDAD DE SAN RAFAEL DEL PARANA

PROYECTO: CONSTRUCCION DE PARQUE INFANTIL E ILUMINACION EN LA PLAZA KM 10
INSTITUCION: PLAZA KM 10
DIRECCION: SAN RAFAEL DEL PARANA – KM 10

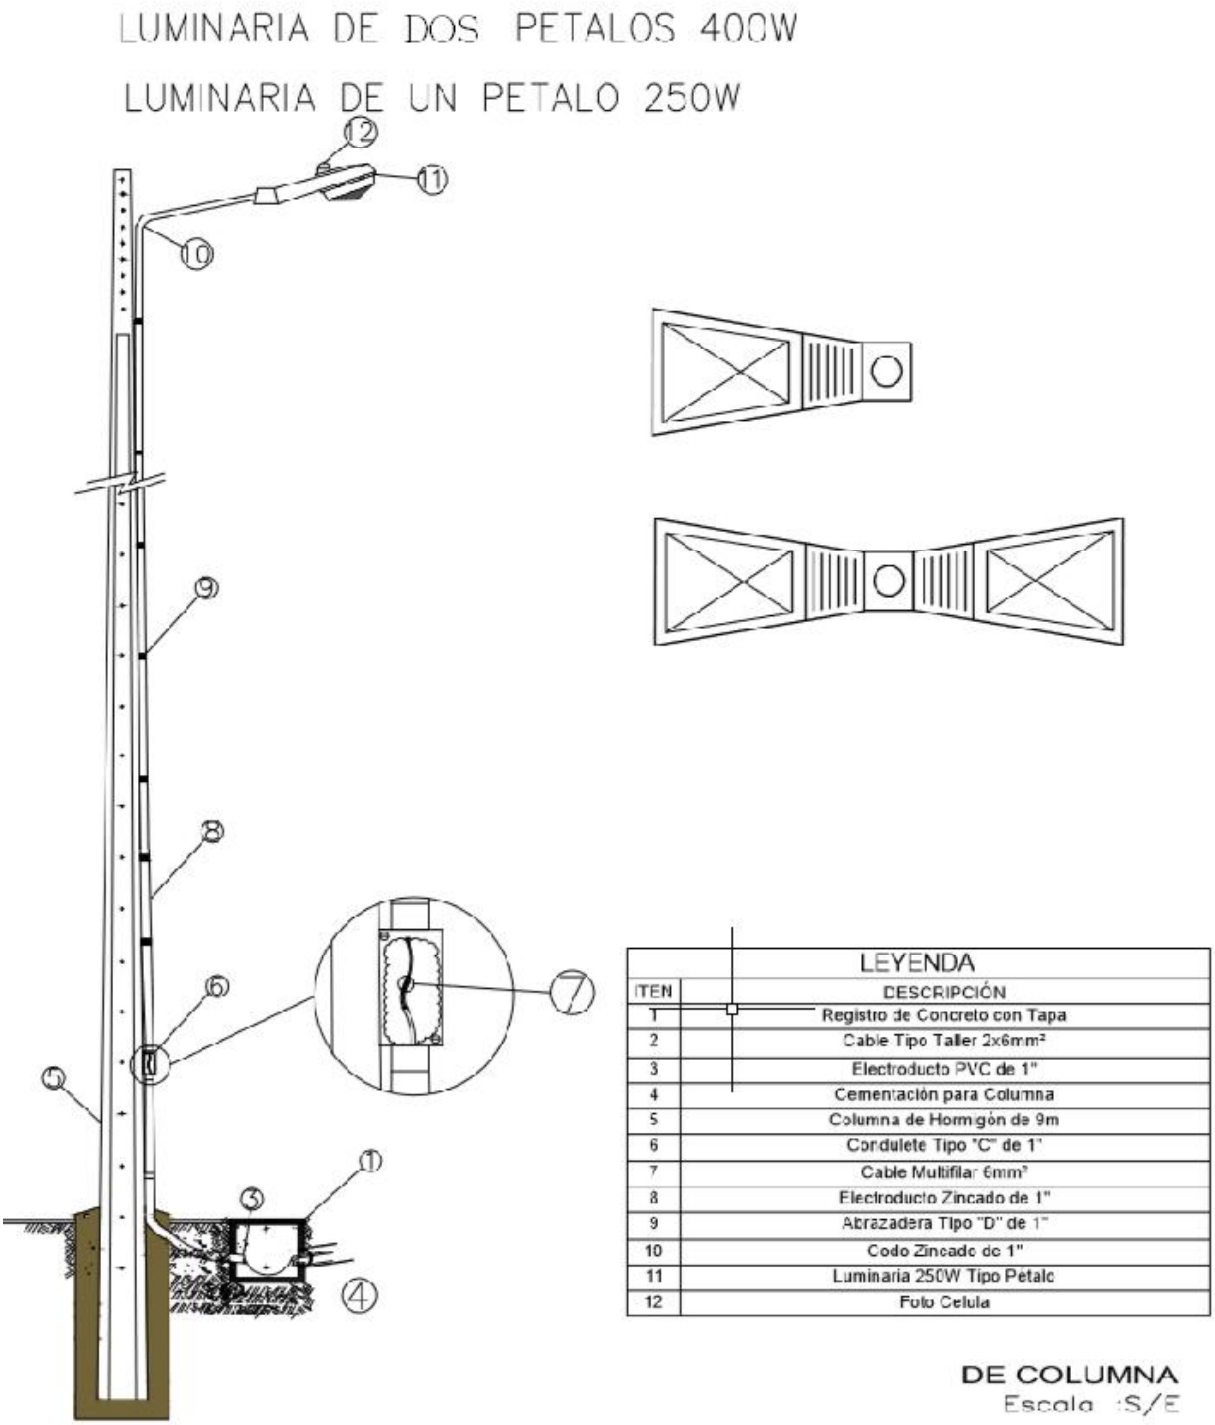

CONJUNTO LUMINICO

MUNICIPALIDAD DE SAN RAFAEL DEL PARANA

PROYECTO: CONSTRUCCION DE PARQUE INFANTIL E ILUMINACION EN LA PLAZA KM 10
INSTITUCION: PLAZA KM 10
DIRECCION: SAN RAFAEL DEL PARANA – KM 10