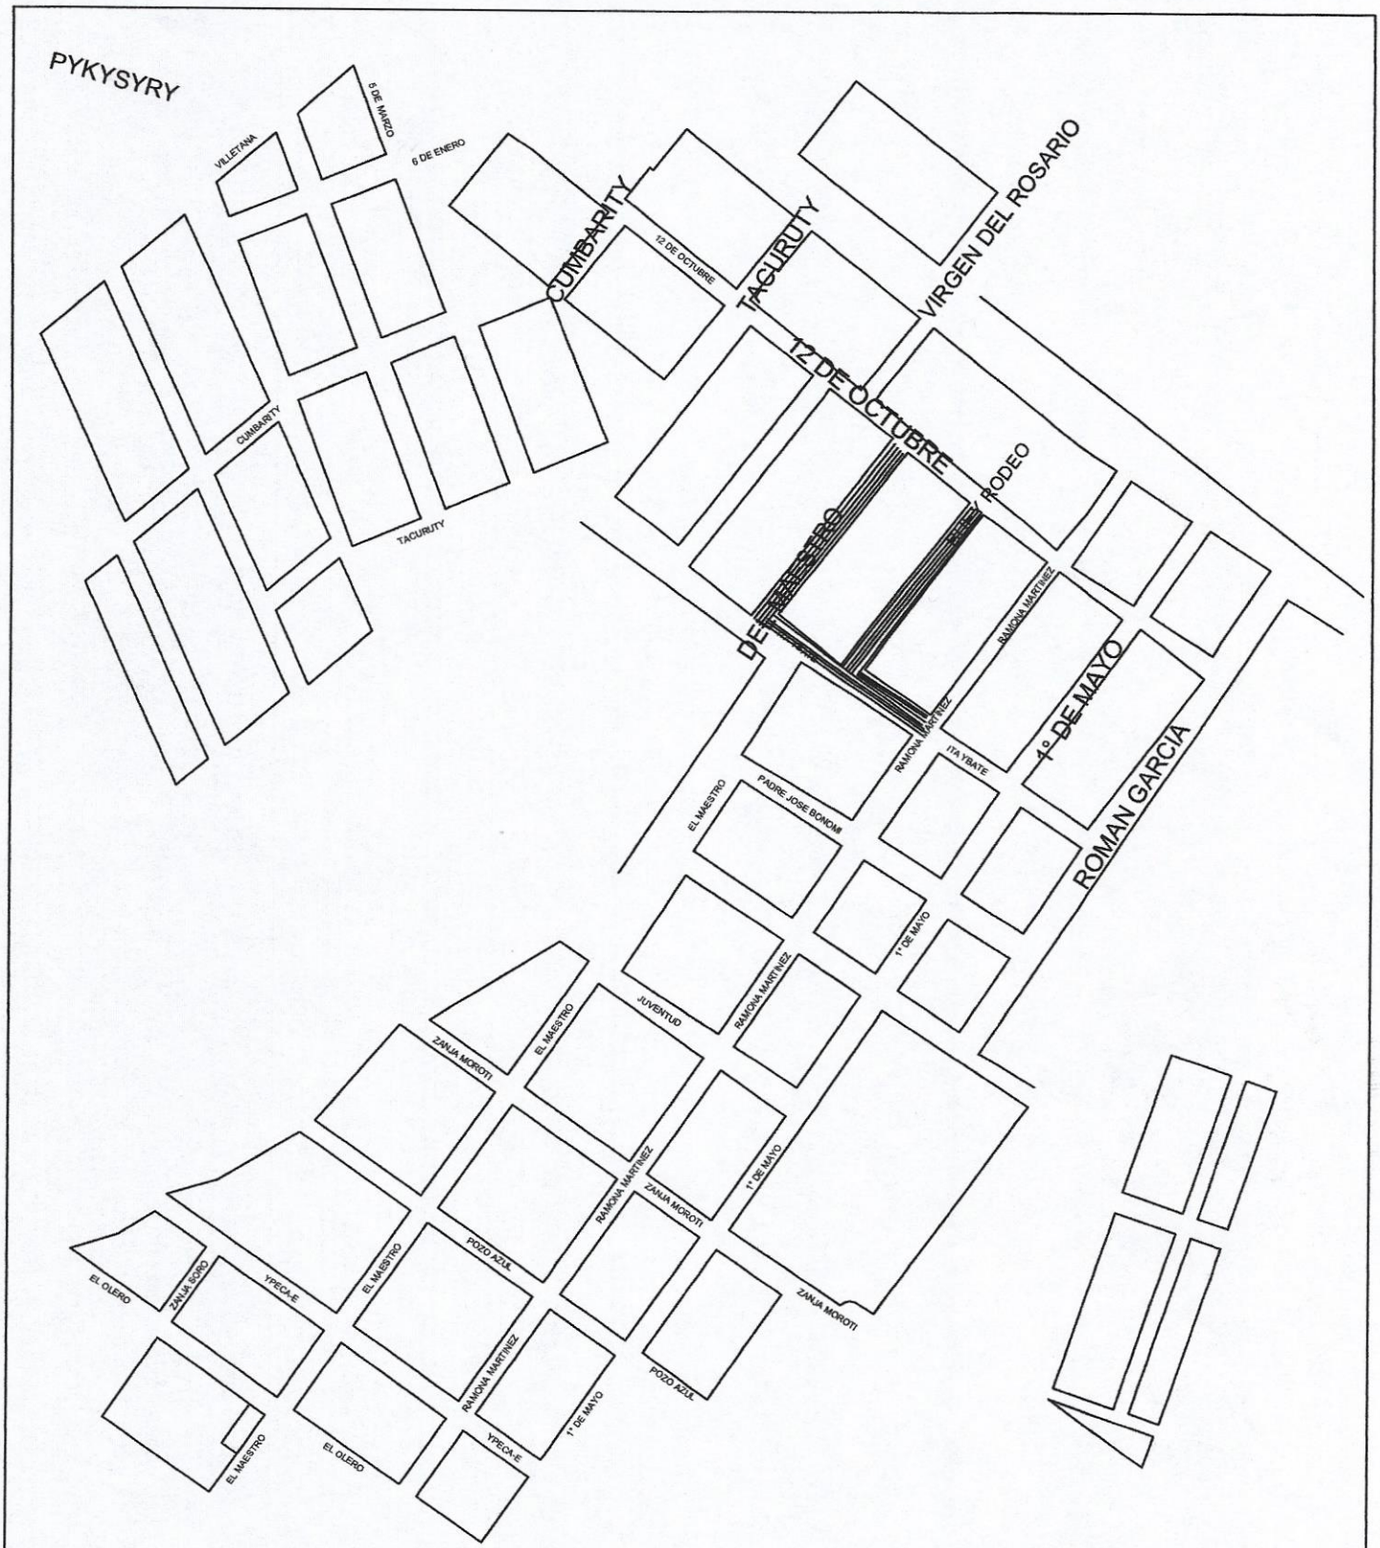

Municipalidad de Villeta

Obra: CONSTRUCCIÓN DE PAVIMENTACIÓN TIPO PETREA

Dpto. De Obras Publicas

MUNICIPALIDAD DE VILLETA
DPTO. DE OBRAS

ARQ. DELIA ID
REG. PROF. MOPC 1004