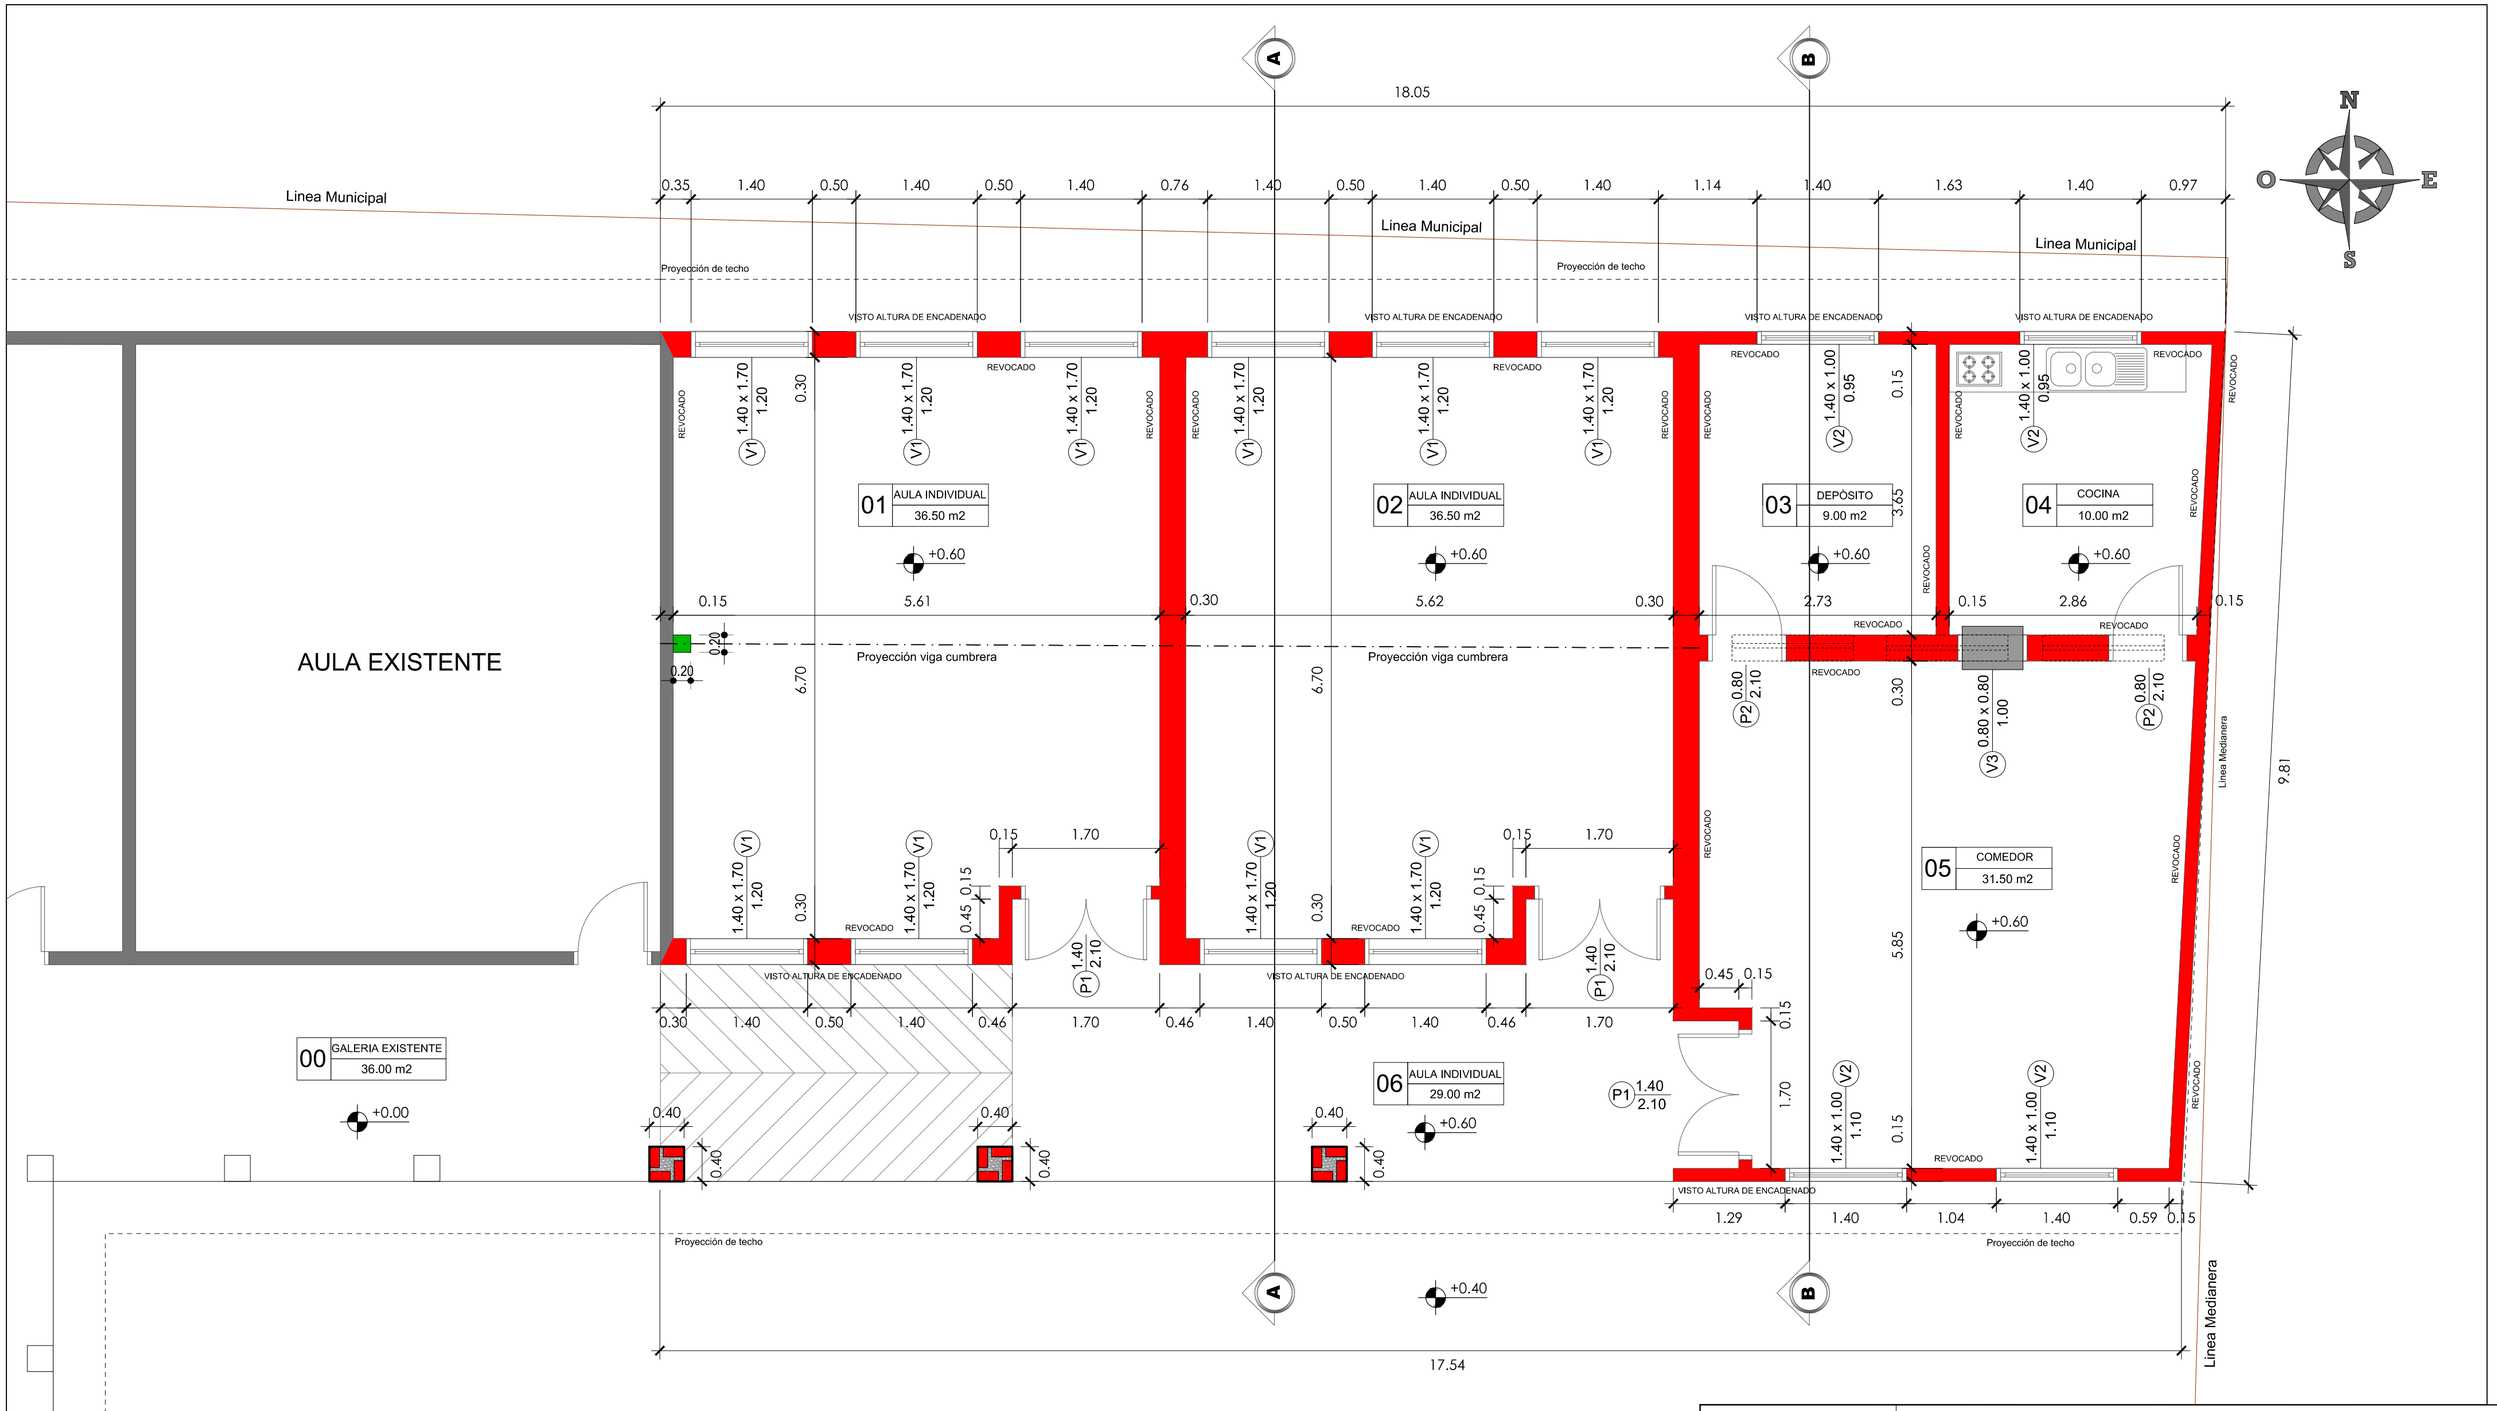

PLANTA ARQUITECTÓNICA

Esc.: 1:50

MUNICIPALIDAD DE CAMBYRETA

"Cambyreta en Marcha"

Periodo de Gobierno 2015 - 2020

ITAPÚA - PARAGUAY

PROYECTO: **Construcción de dos aulas y cocina comedor en la Escuela Básica Nº 2.443 Virgen Nuestra Señora de la Asunción**

UBICACIÓN: **Barrio Mburica - Cambyreta**

LÁMINA Nº

2

JULIO DE 2020

ARQ. LUIS ROA BARTZ
DPTO. DE OBRAS

FRANCISCO JAVIER PEREIRA
INTENDENTE MUNICIPAL