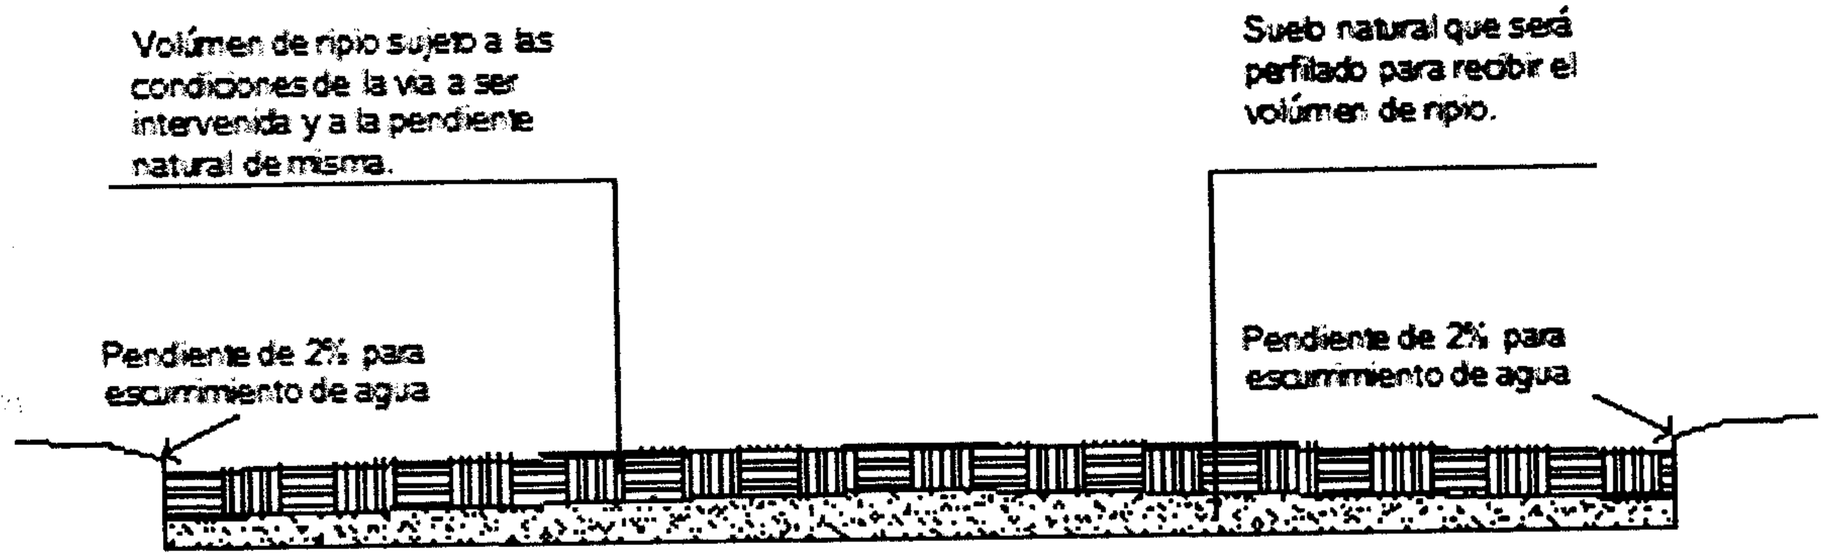

PROYECTO

IMPRIMIDO

ANDRES CO

FIRMA

FECHA

LAMINA Nº