SECCION TRANSVERSAL TIPO

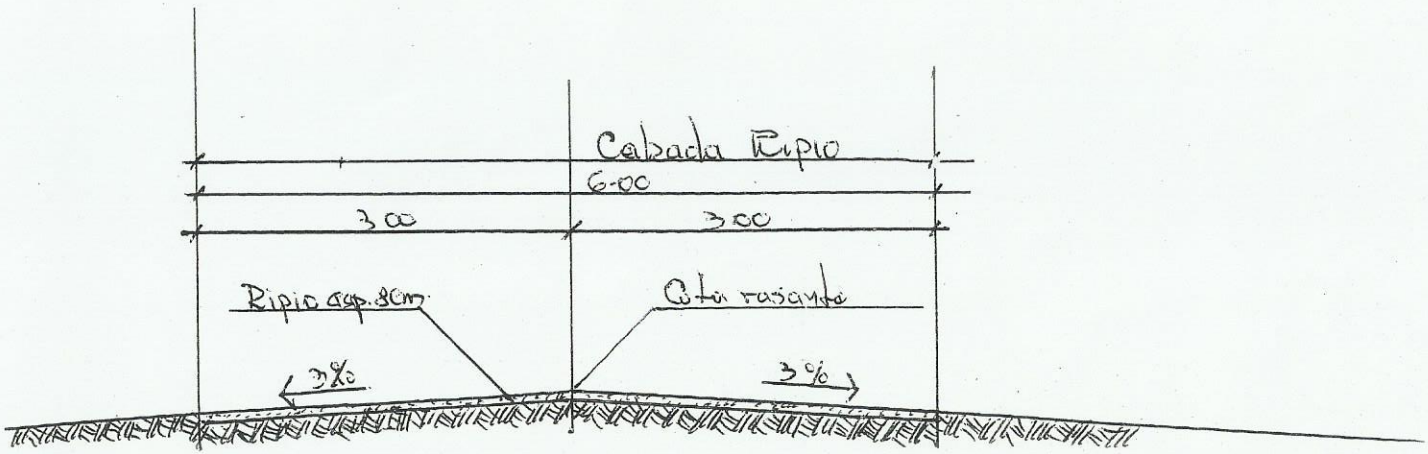


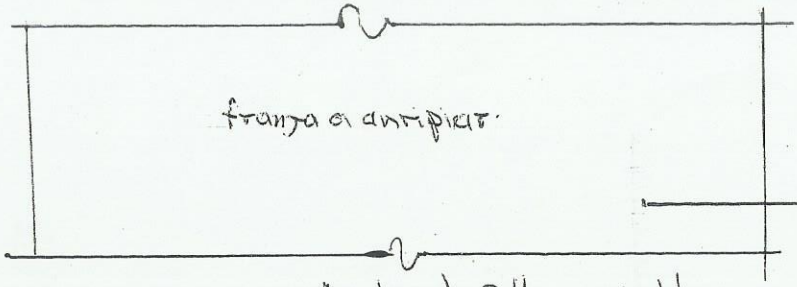


PLANTA

Ancho de Calle variable

OBRA: ENRIPIADO de calles en zonas rurales.

| | |
|---|---|
| Propiet: | Munic. de villa del Rosario |
| Profesional: | Arq. Carlos Almiron |
| Patente | MCPC 1409 |

propietario profesional