Gobernación de San Pedro

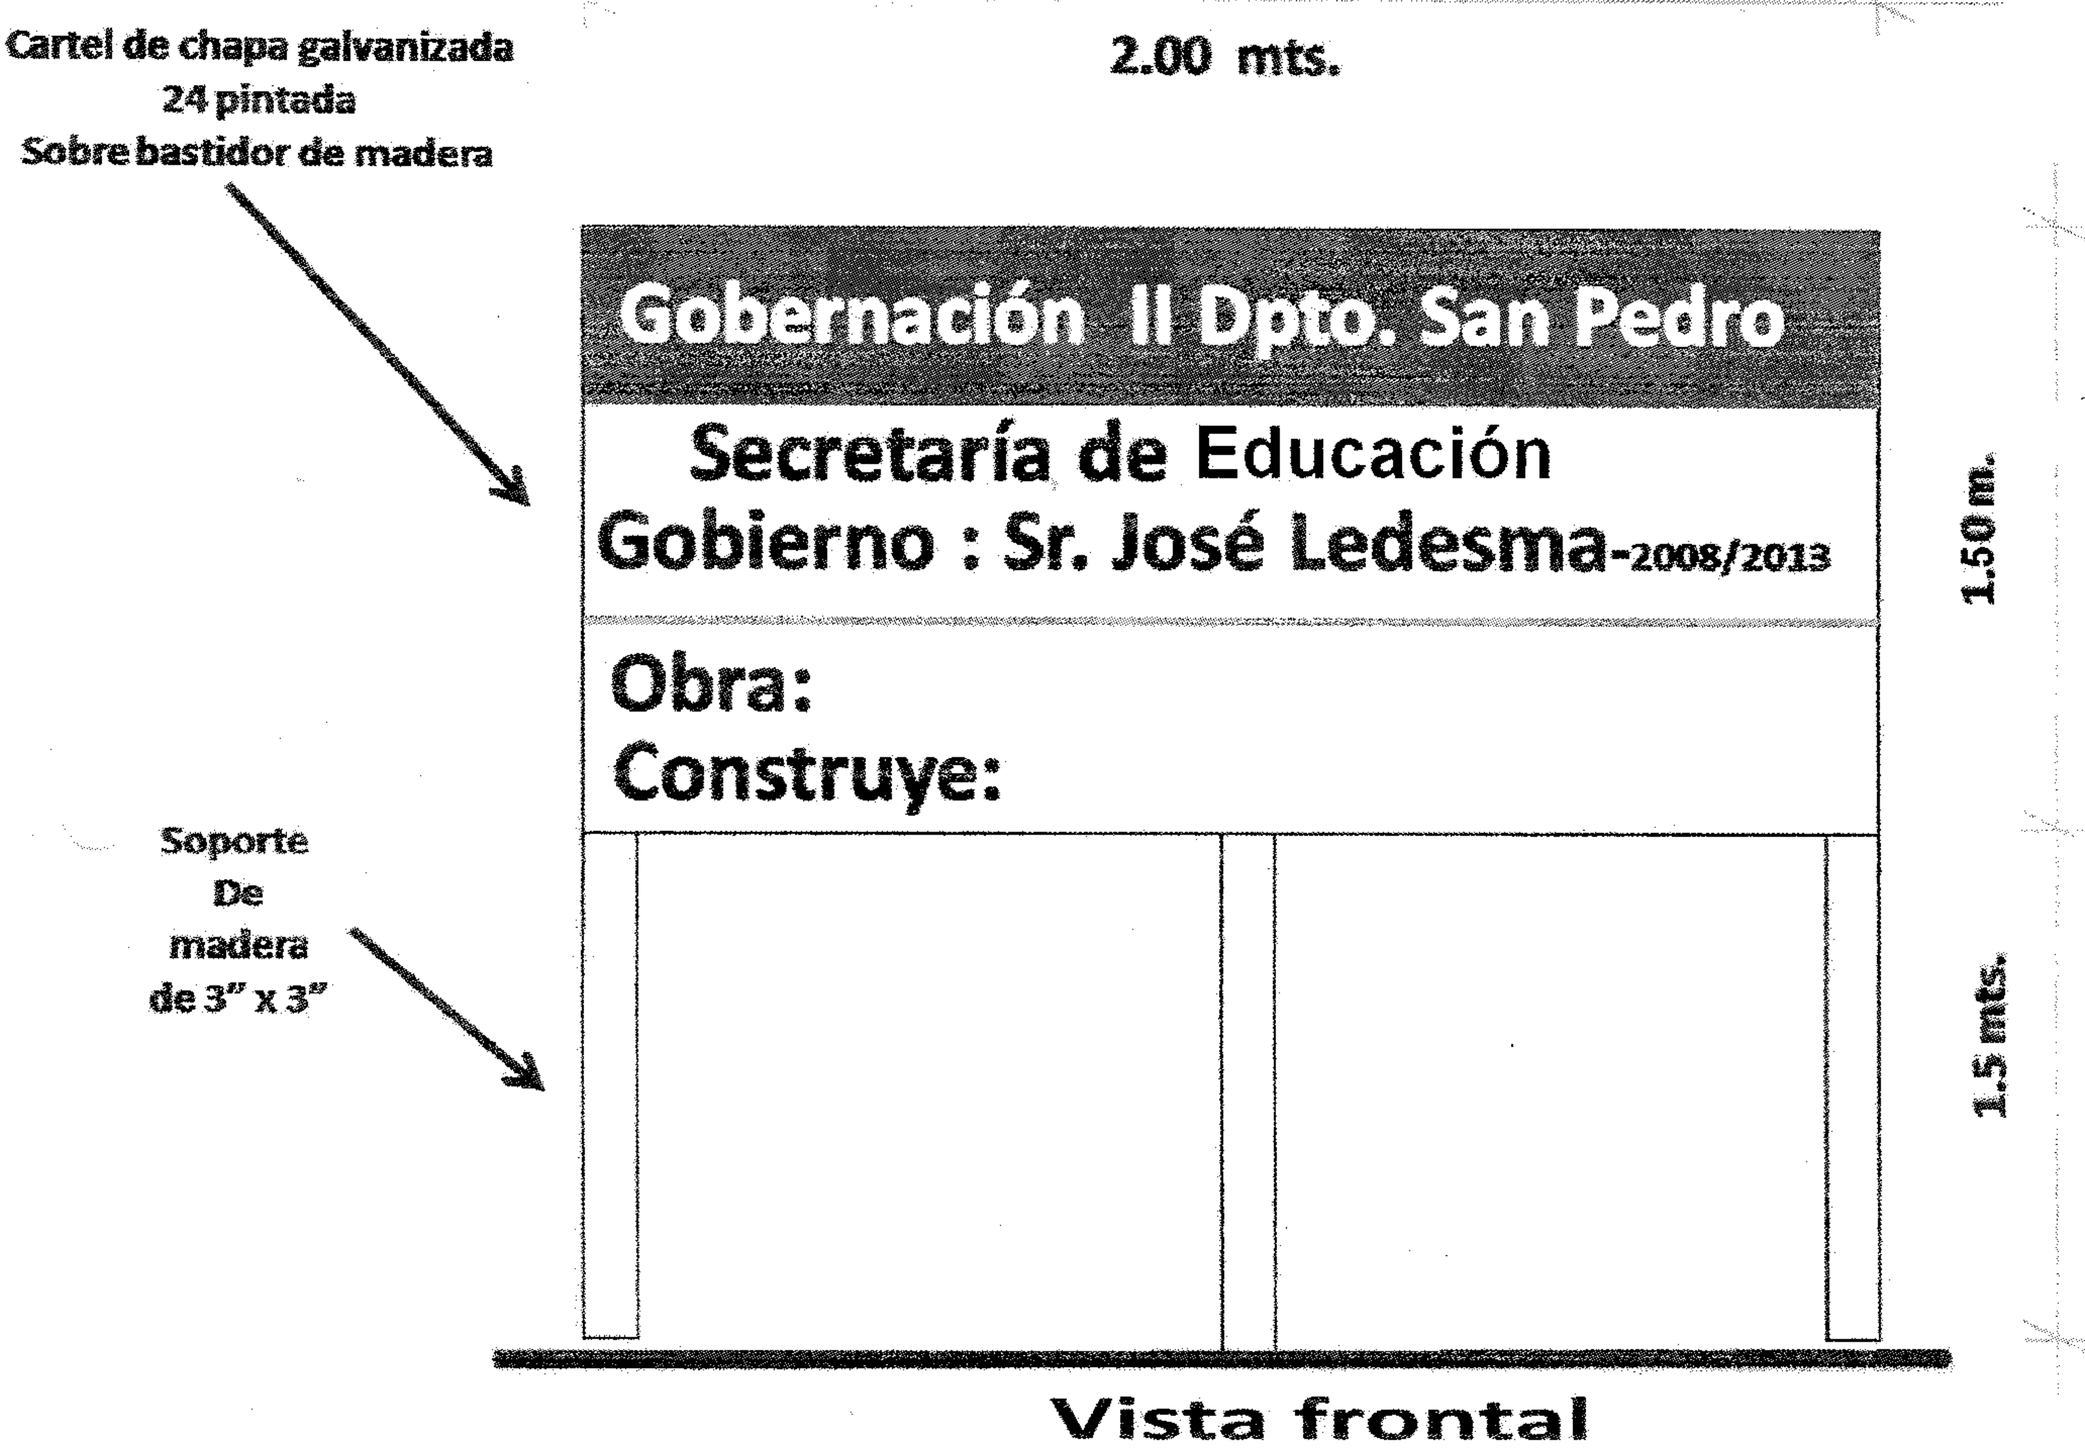

Vista frontal

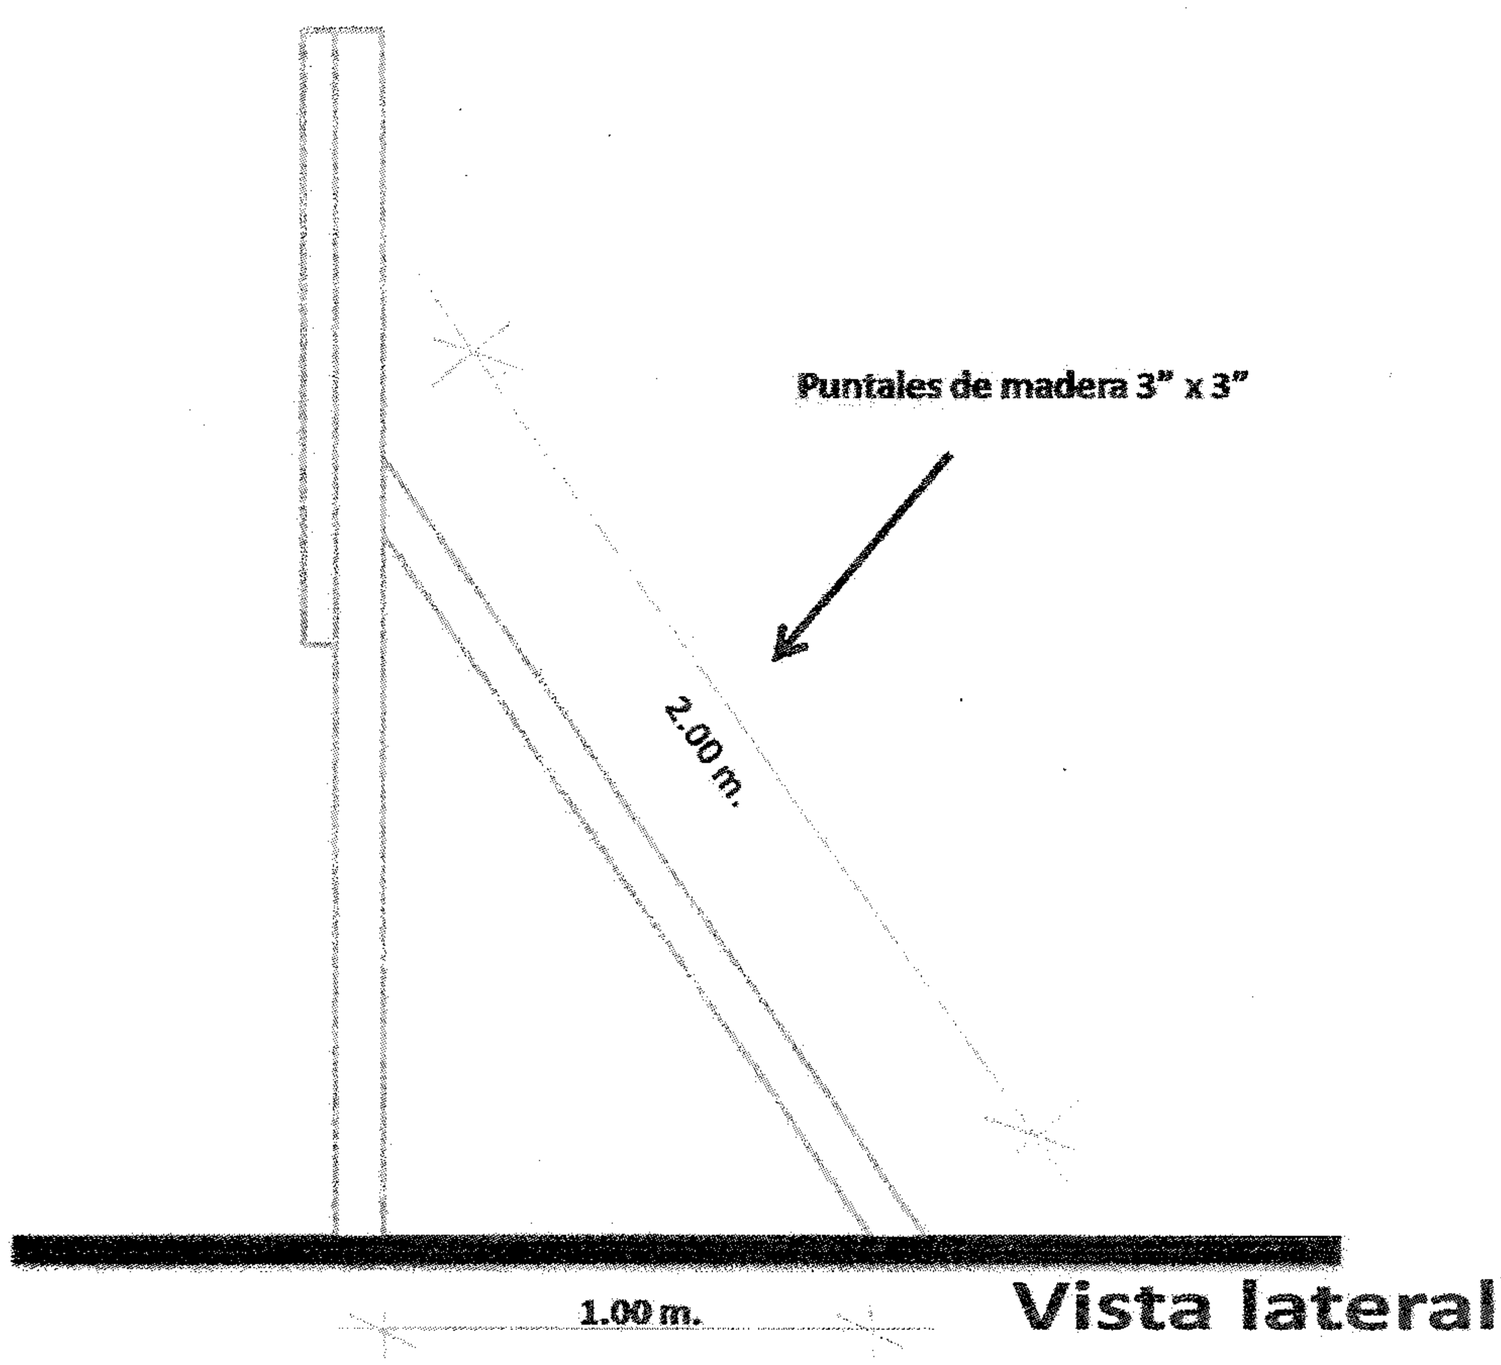

Vista lateral

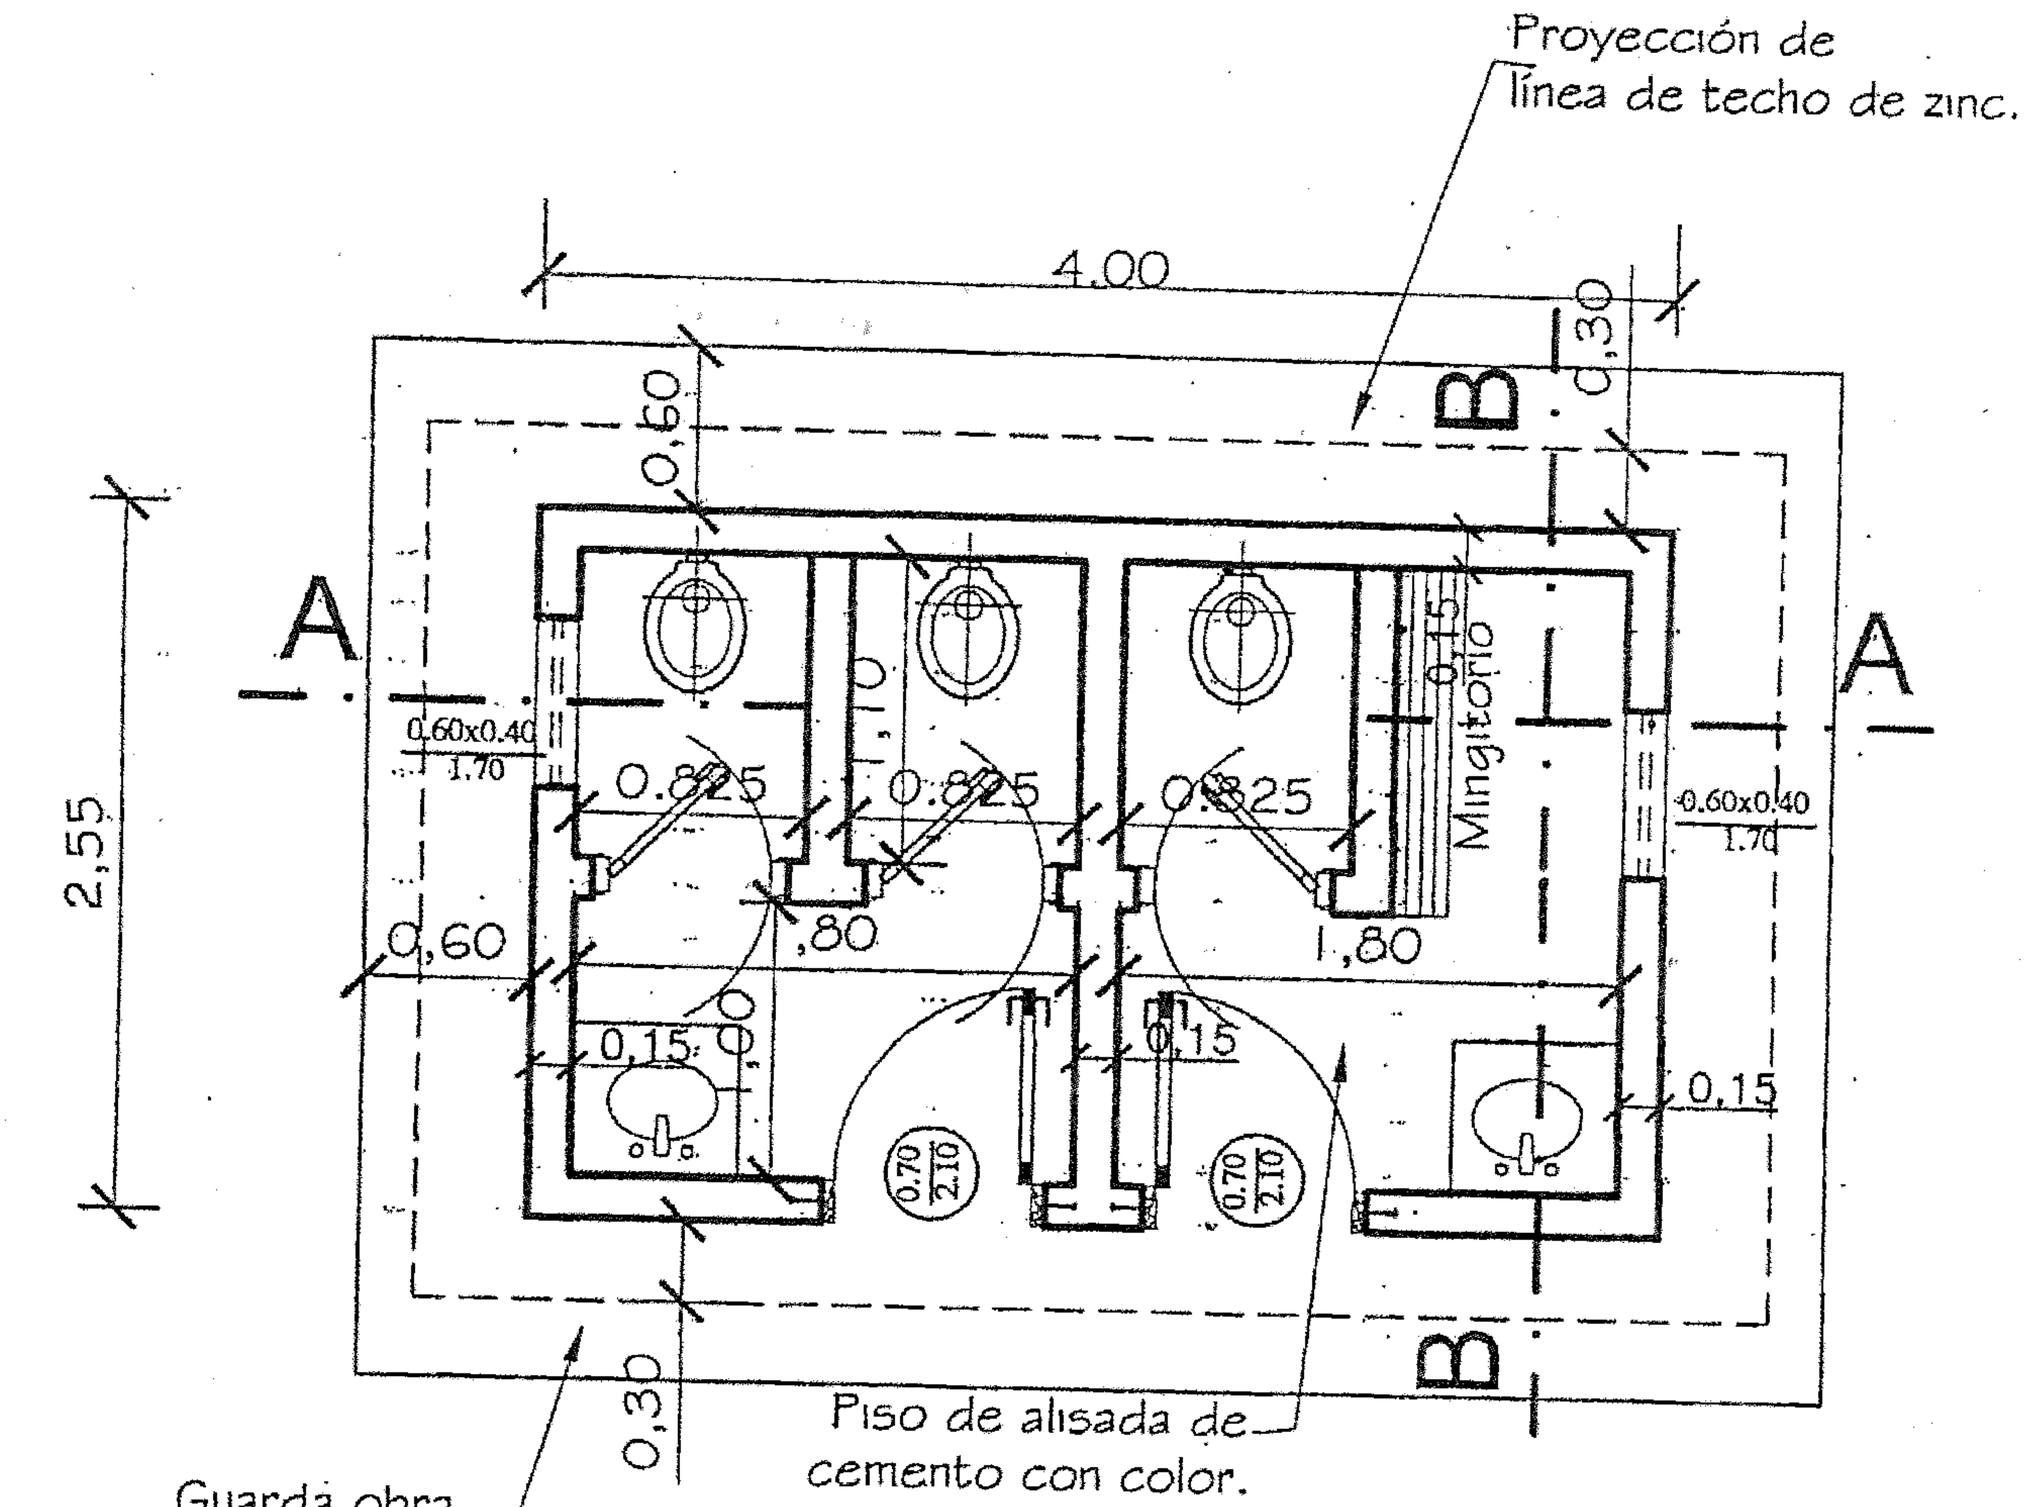

PLANTA CONSTRUCTIVA

esc. 1/50

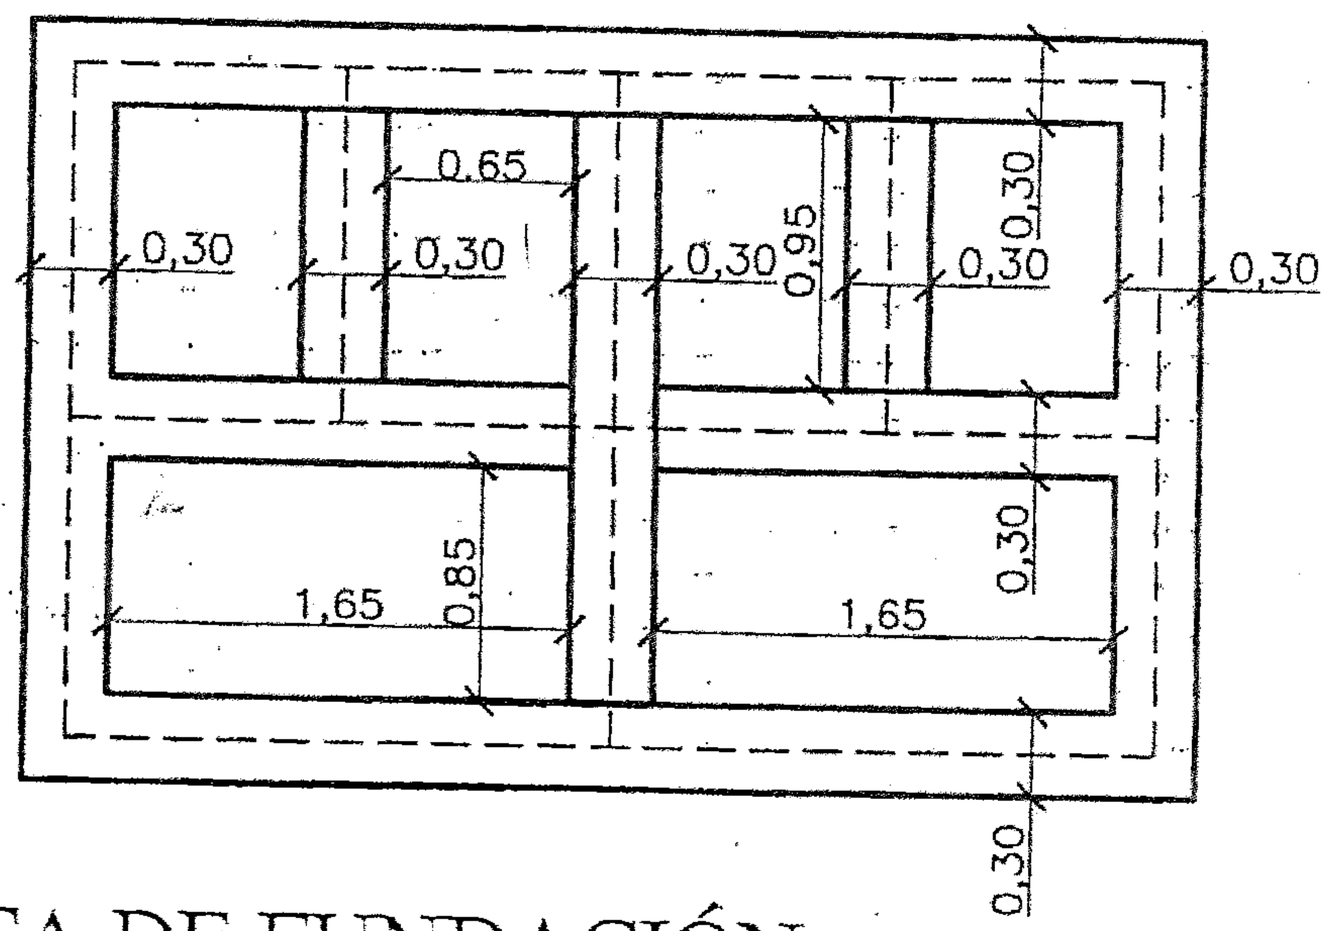

PLANTA DE FUNDACIÓN

esc. 1/50

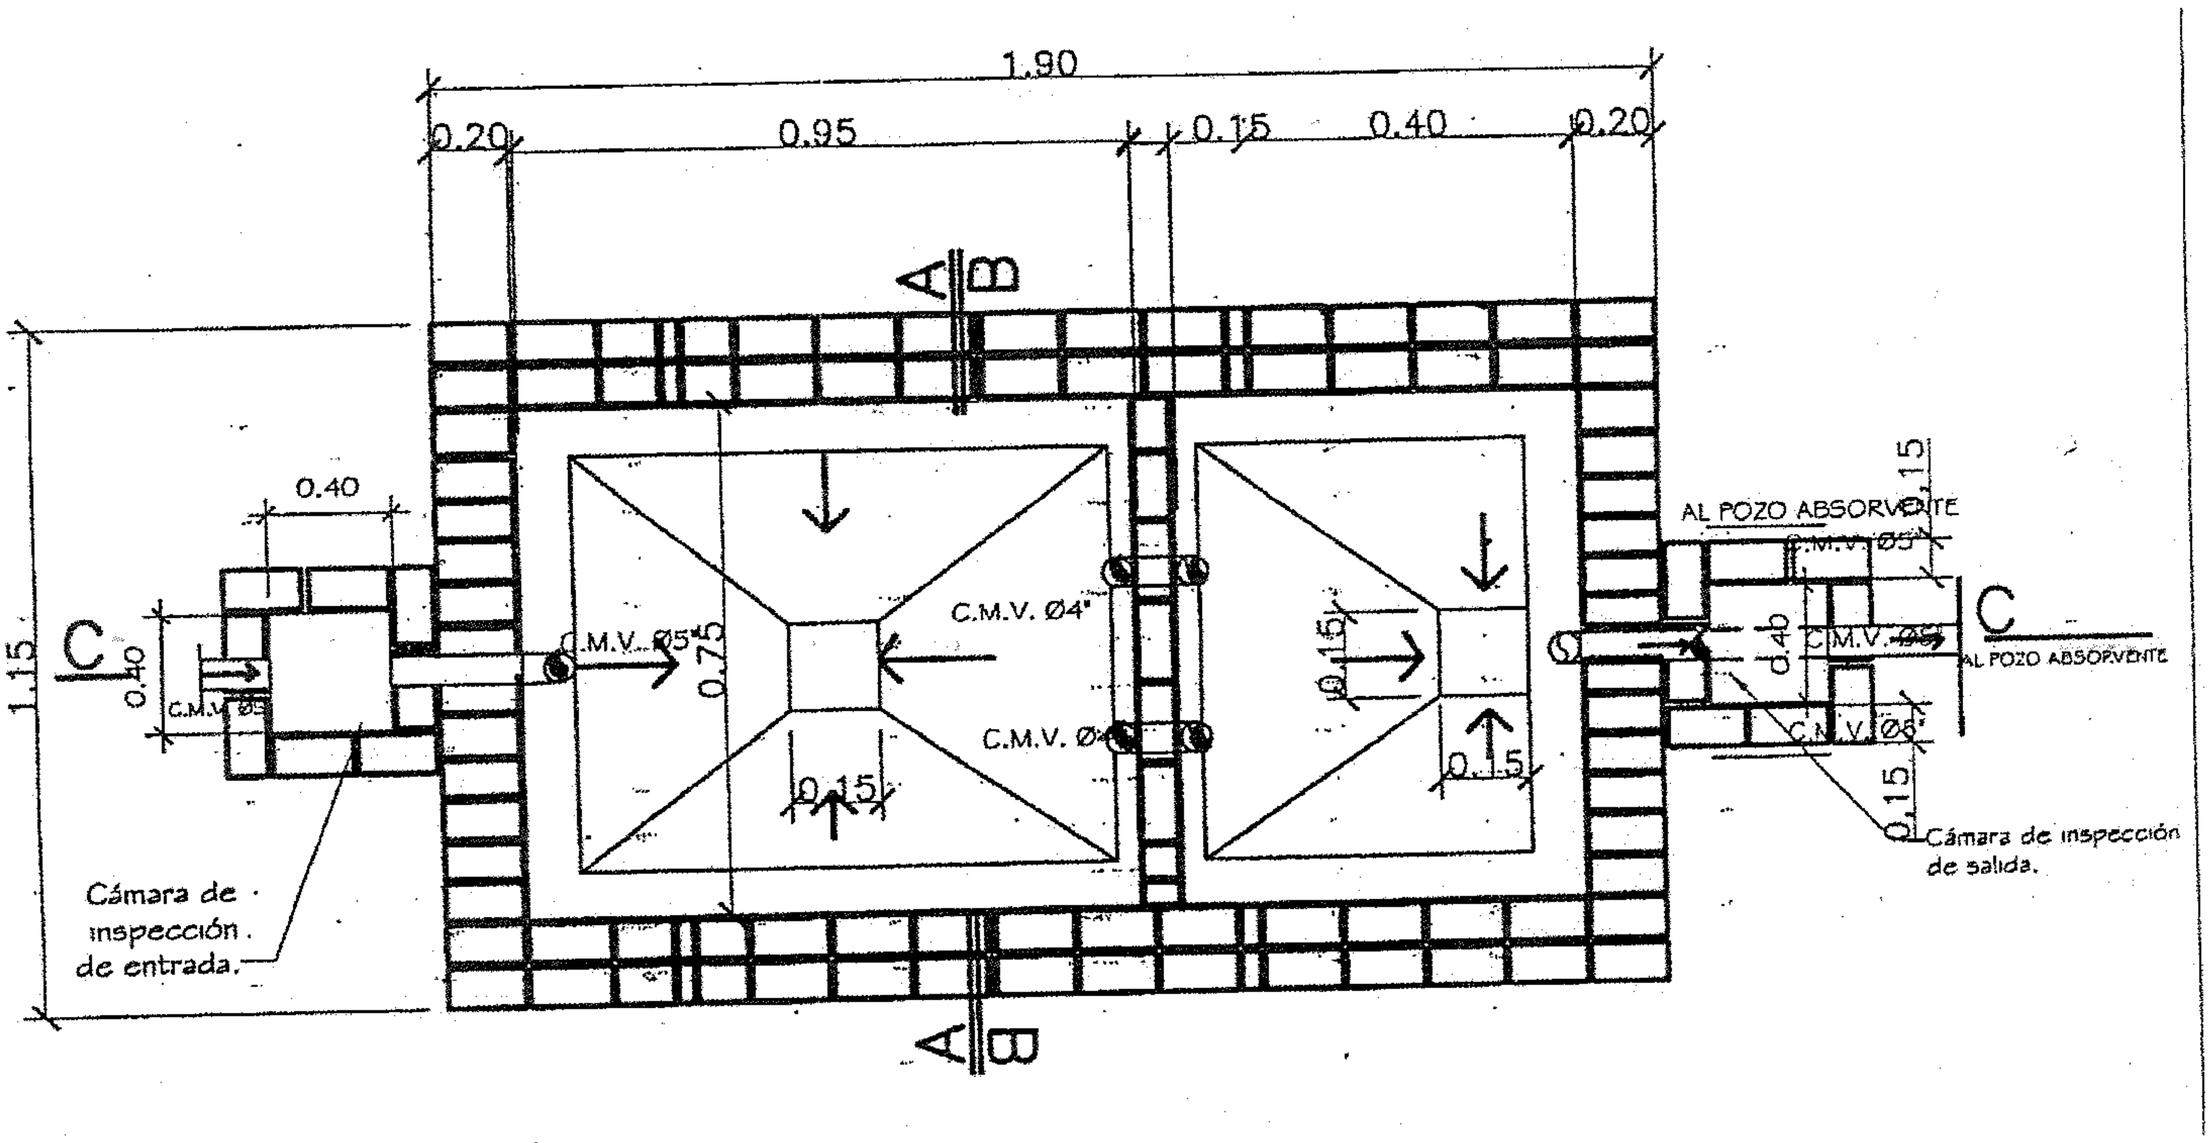

PLANTA CAMARA SEPTICA

Sin escala

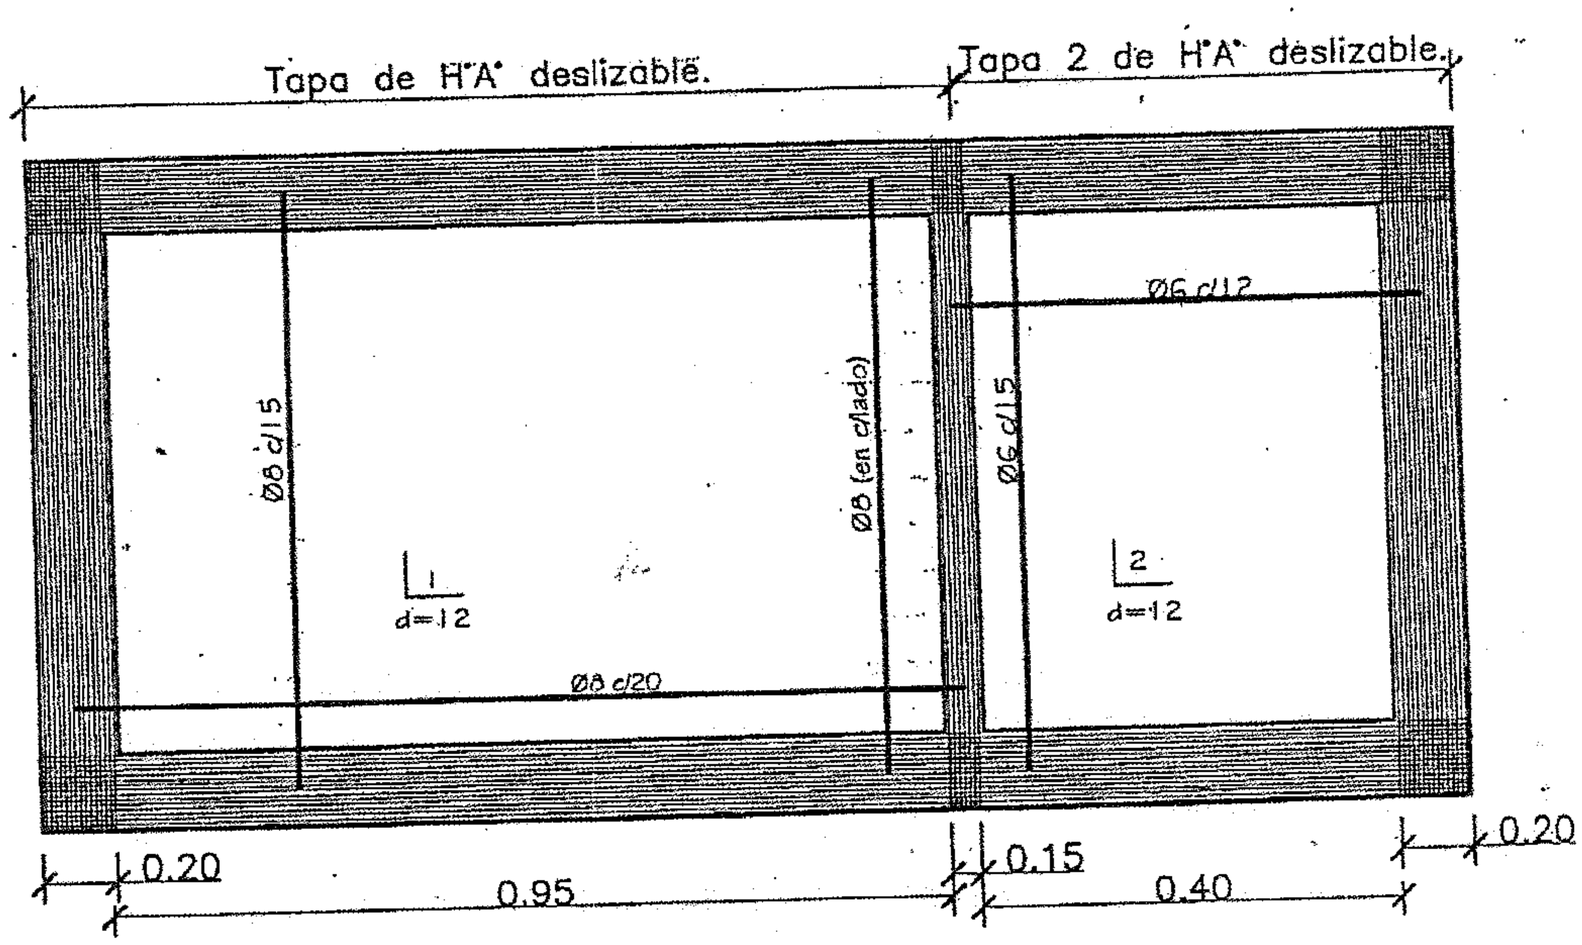

DETALLE DE LOSA TAPA CAMARA SEPTICA

Sin escala

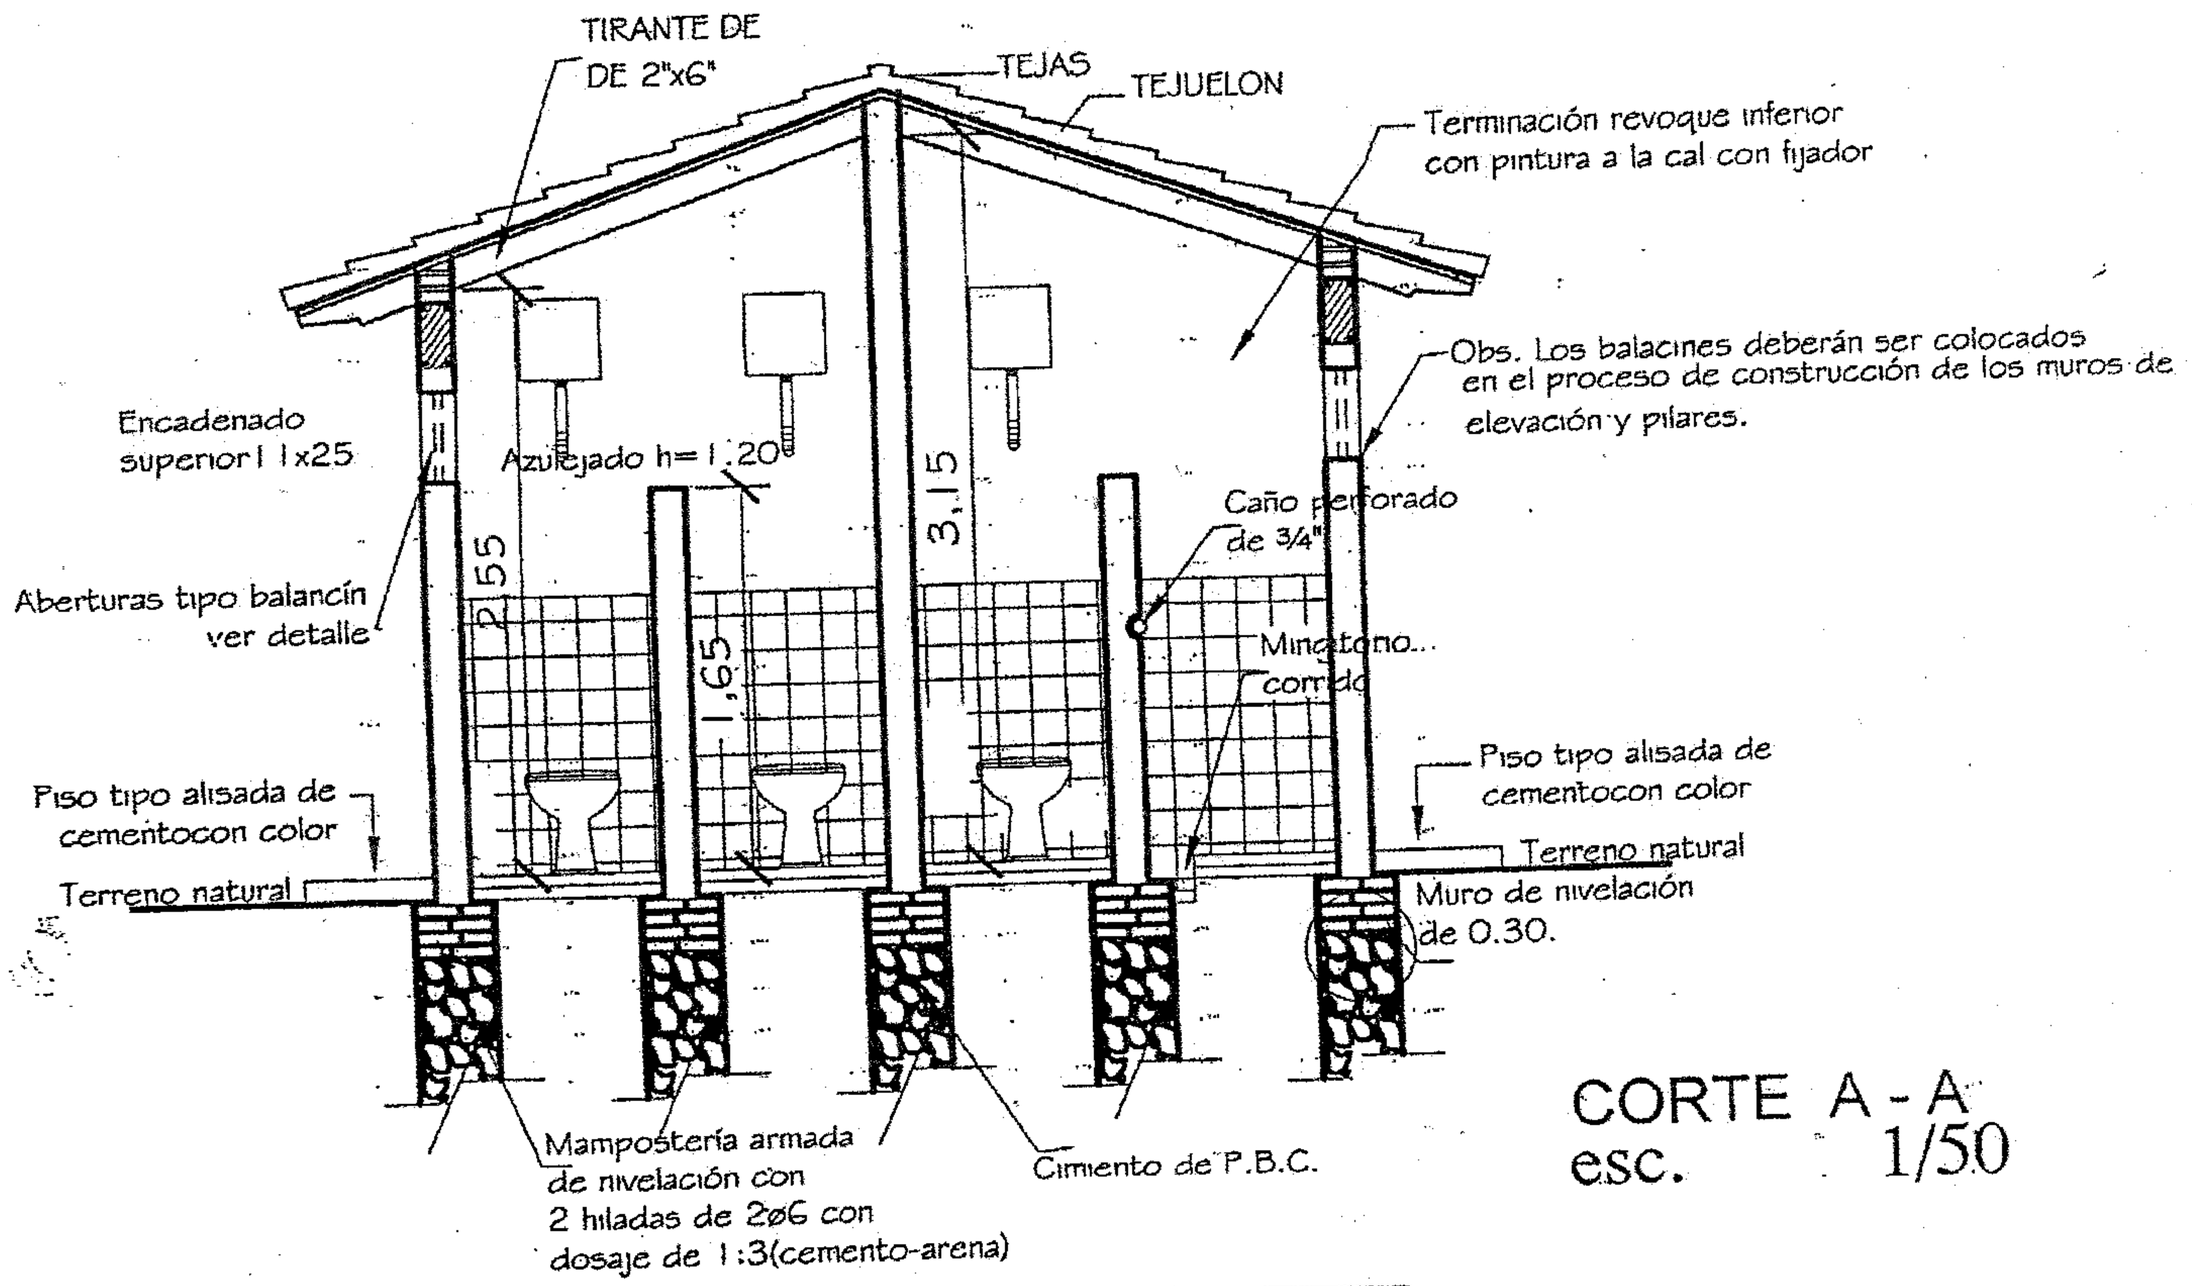

CORTE A - A
esc. 1/50

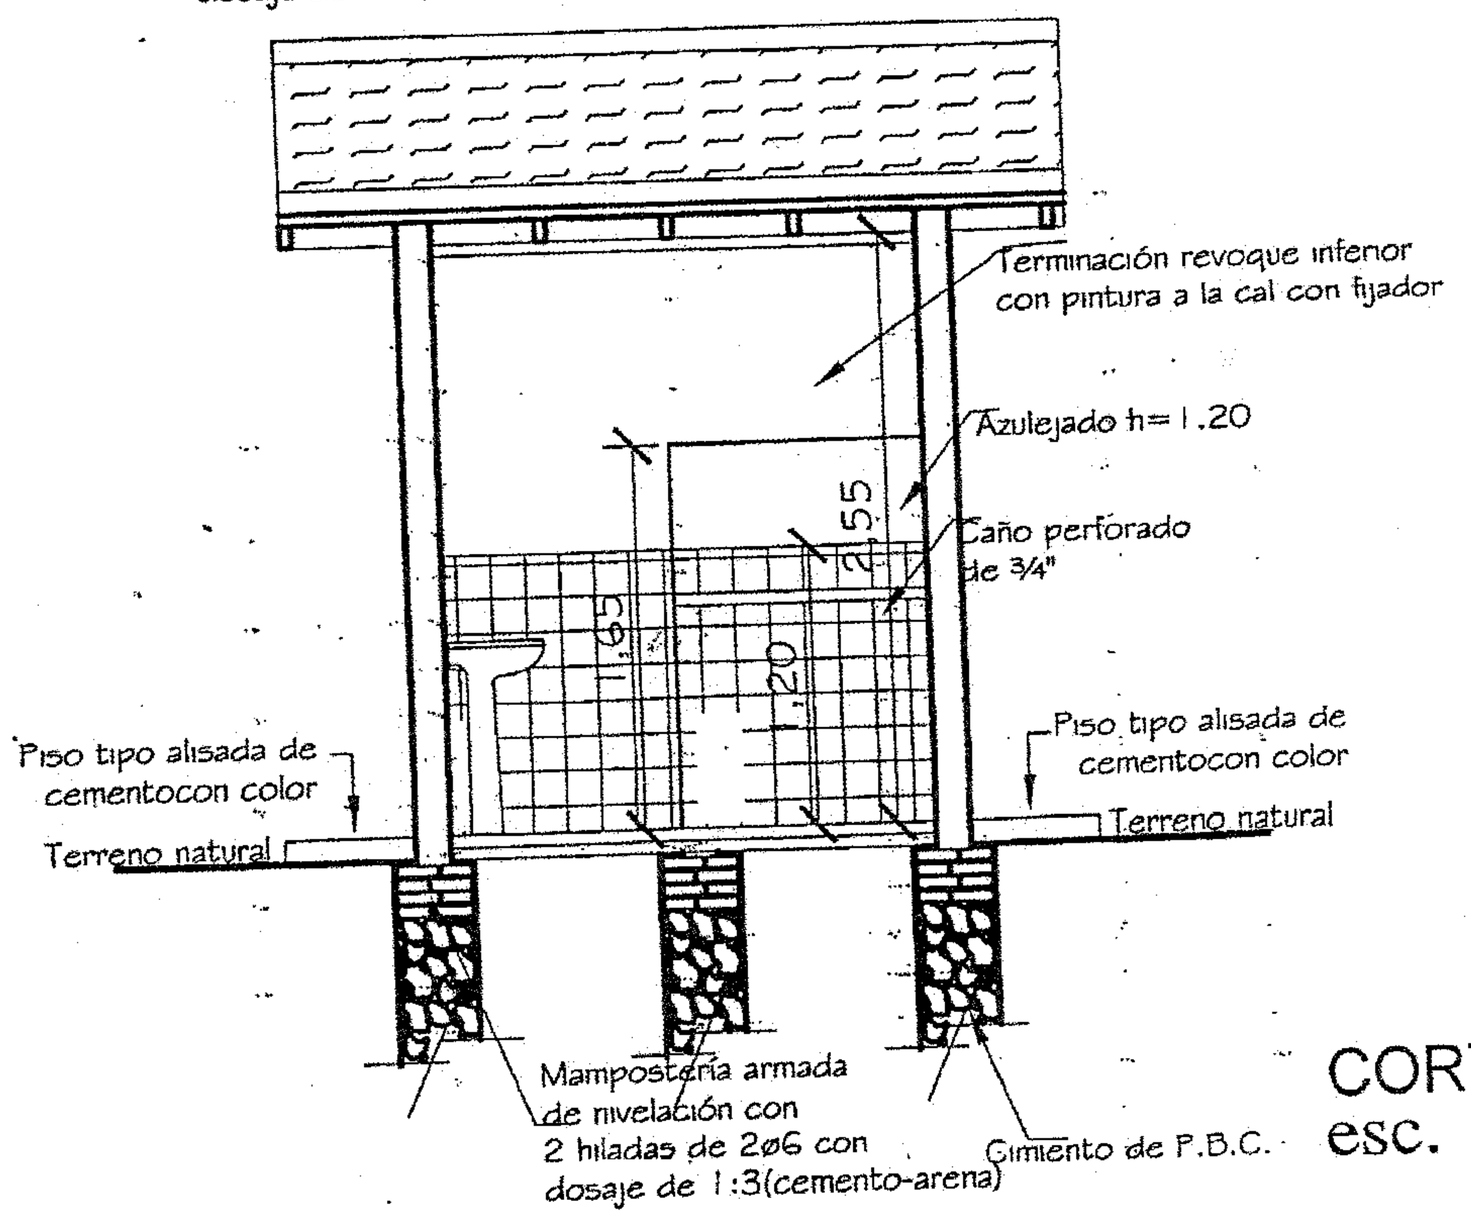

CORTE B - B
esc. 1/50

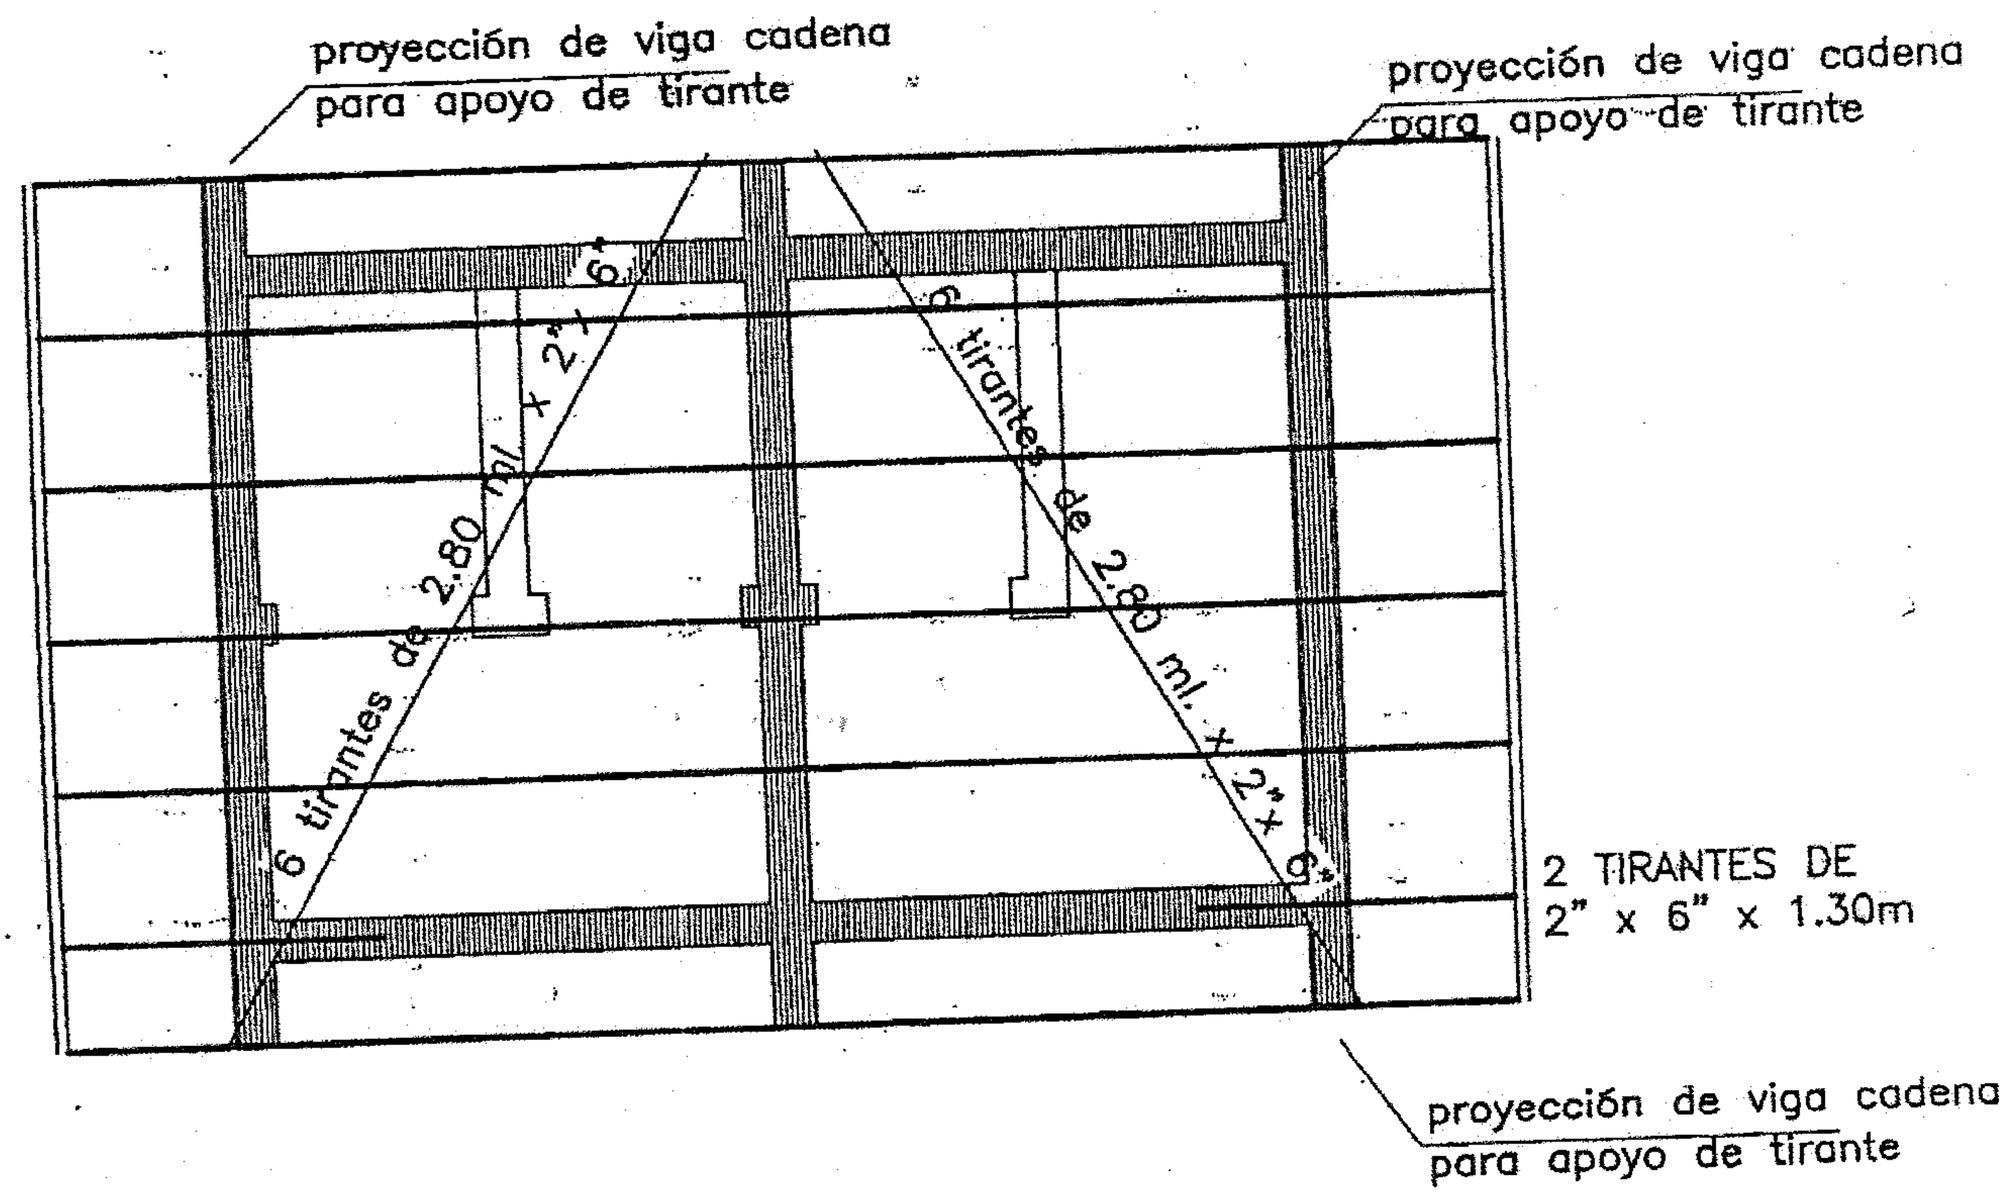

Planta de techo
esc. 1:50

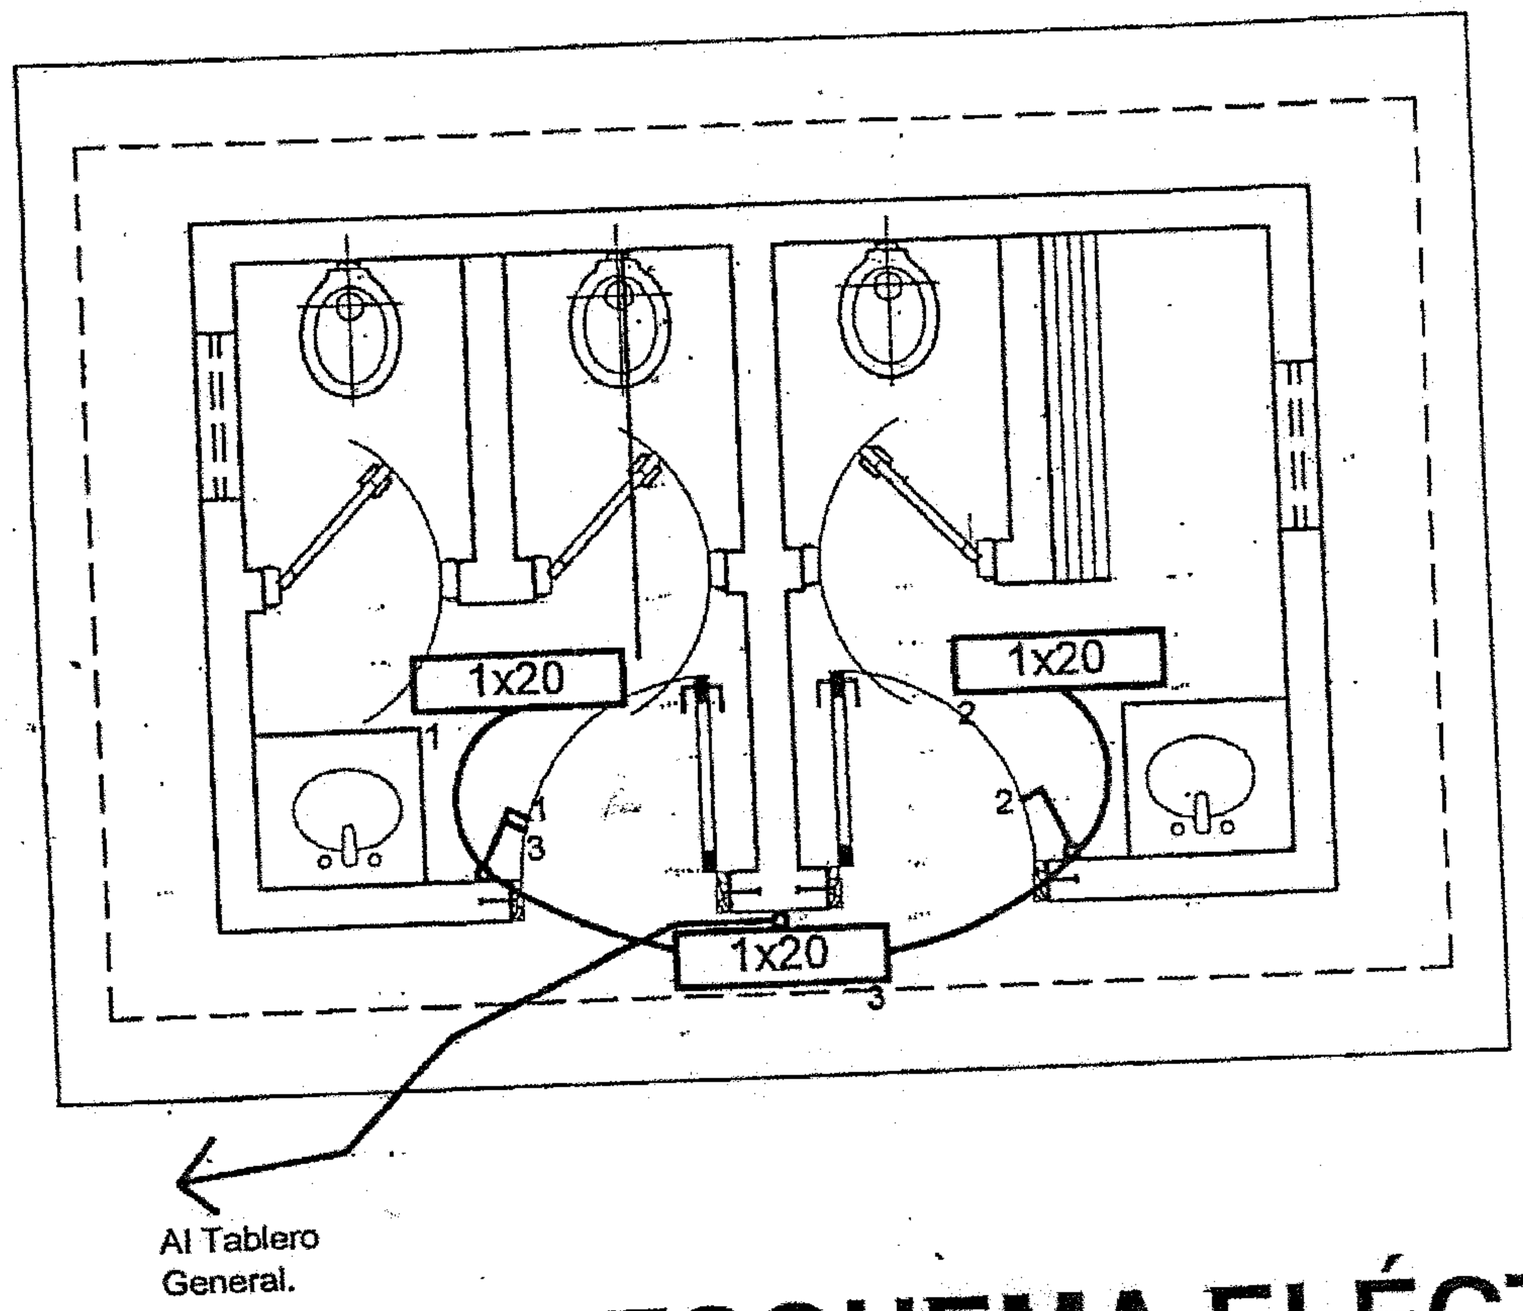

ESQUEMA ELÉCTRICO
esc. 1/50

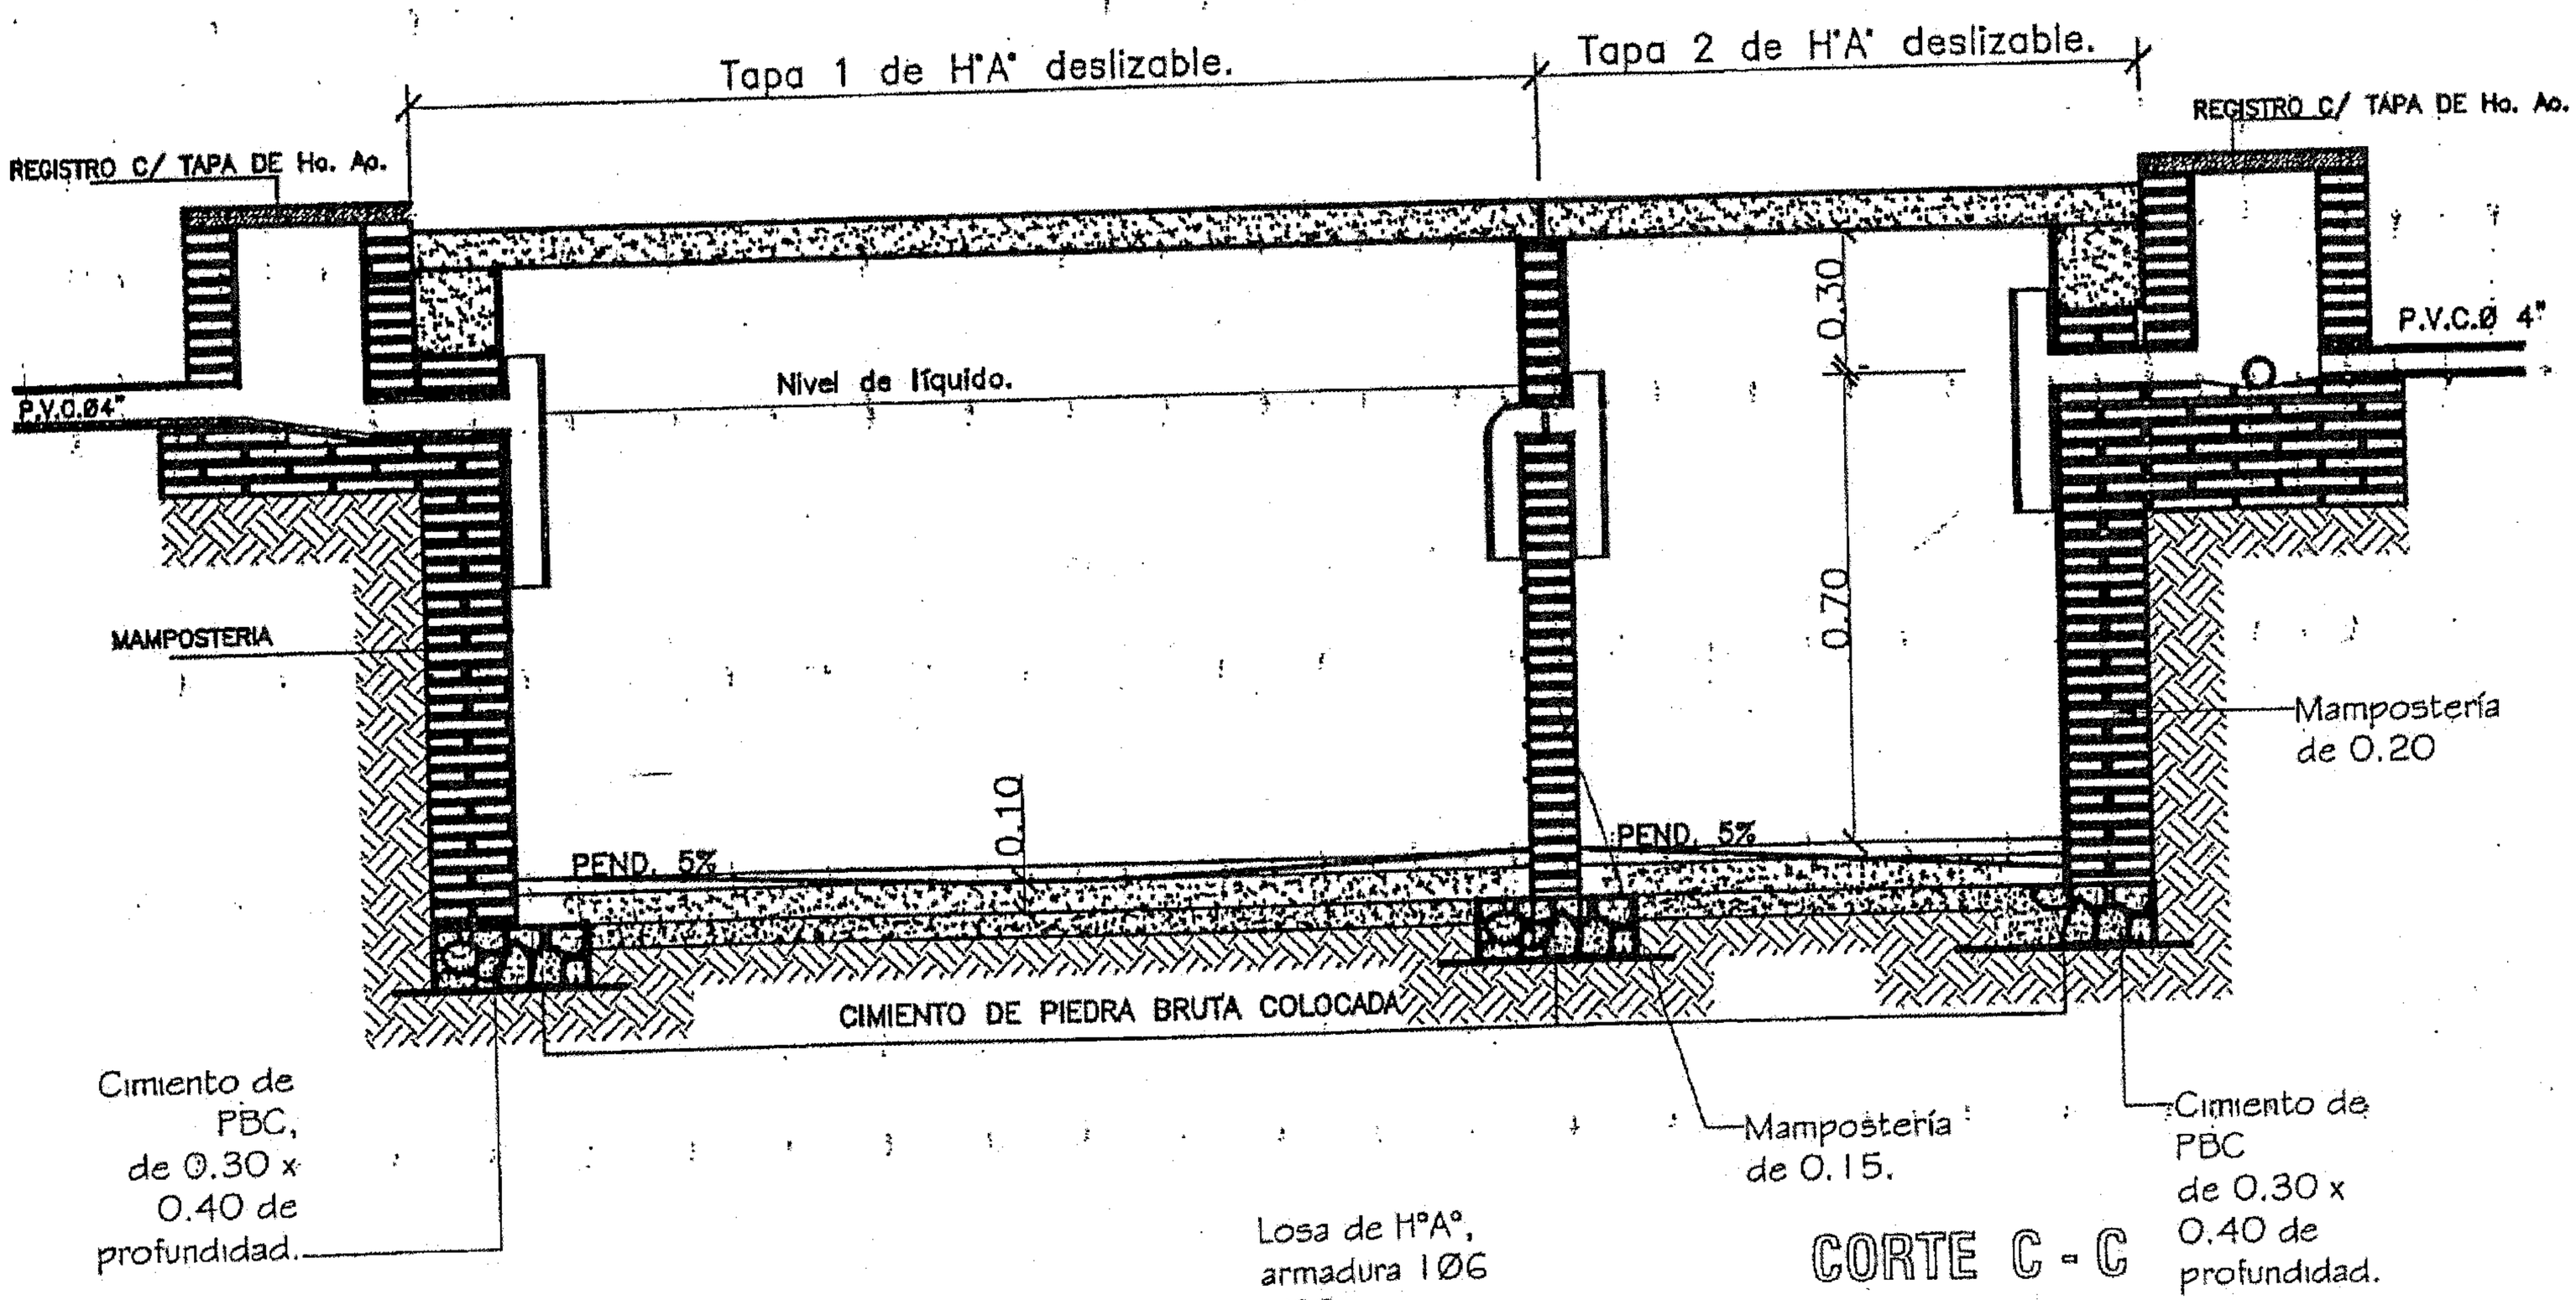

CORTE C - C
SIN ESCALA

ION DE SAN

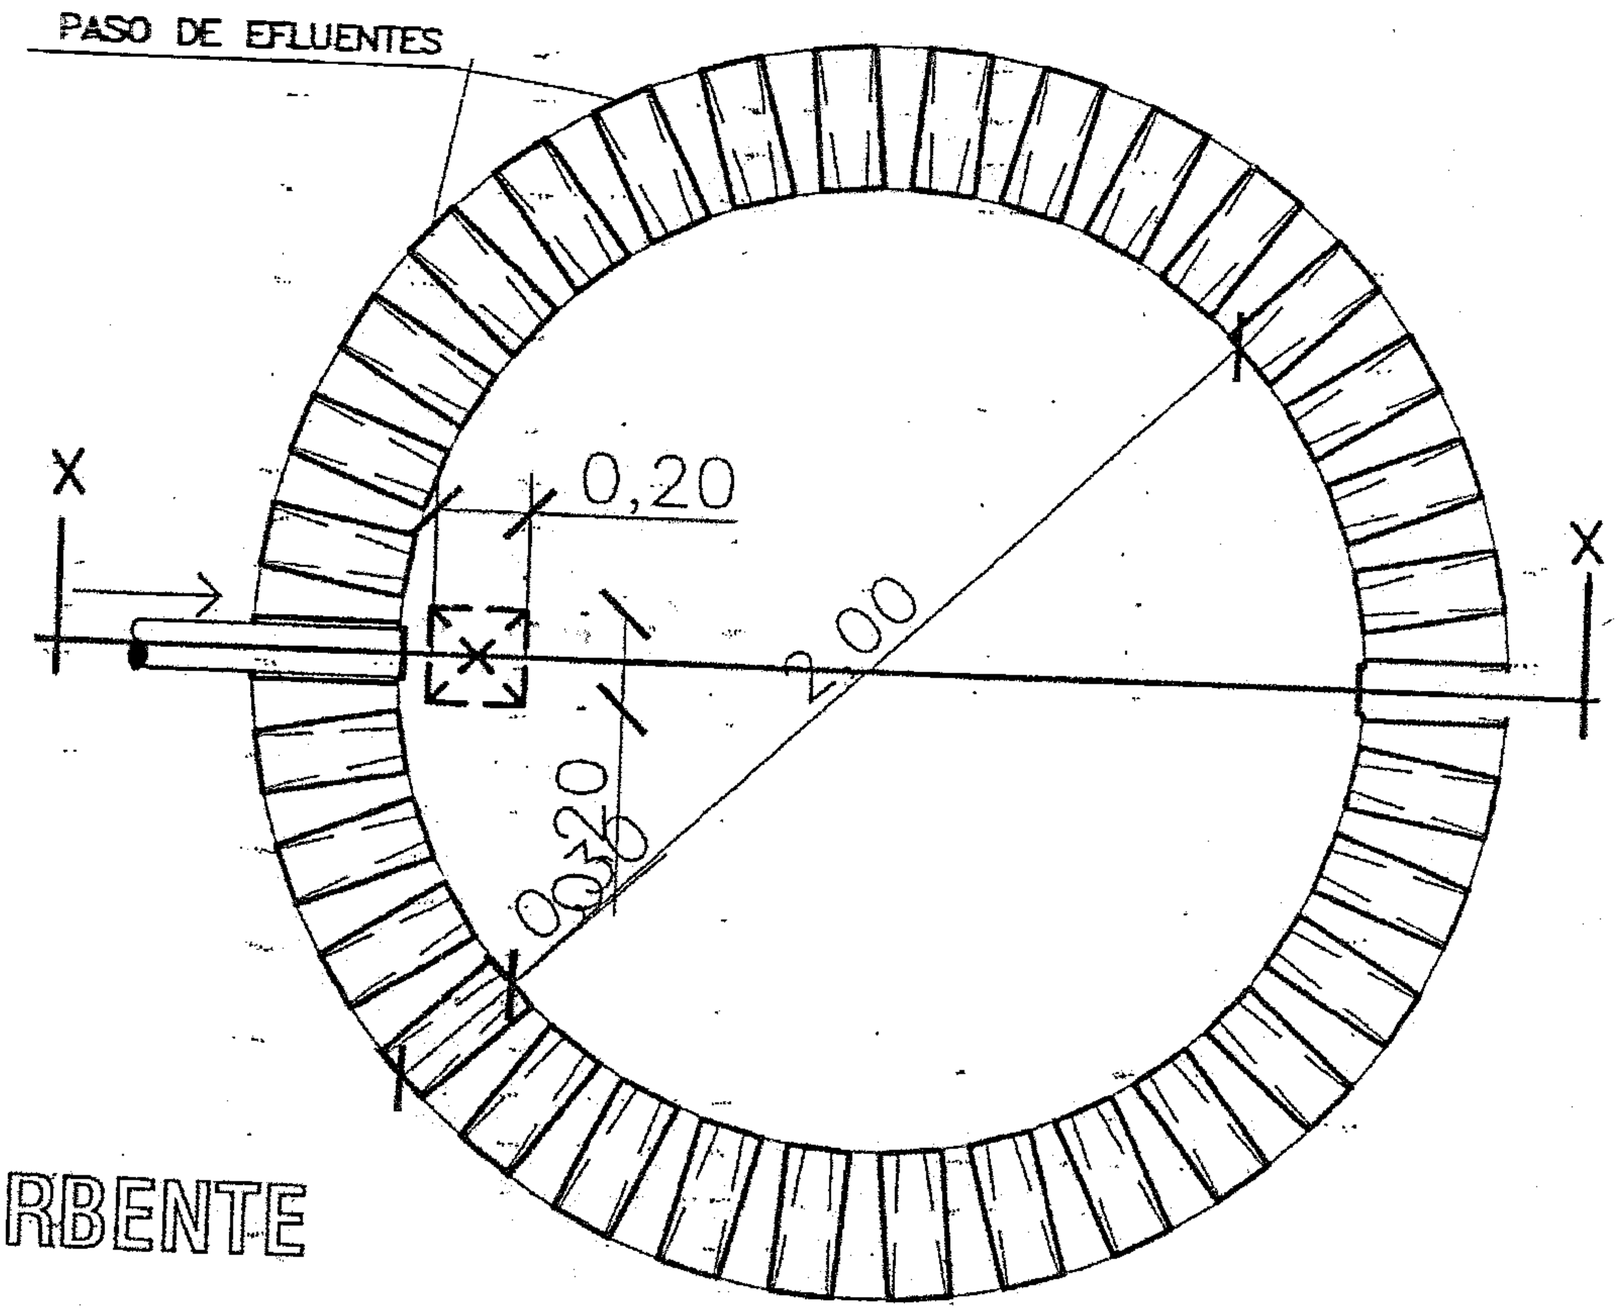

PLANTA
POZO ABSORBENTE

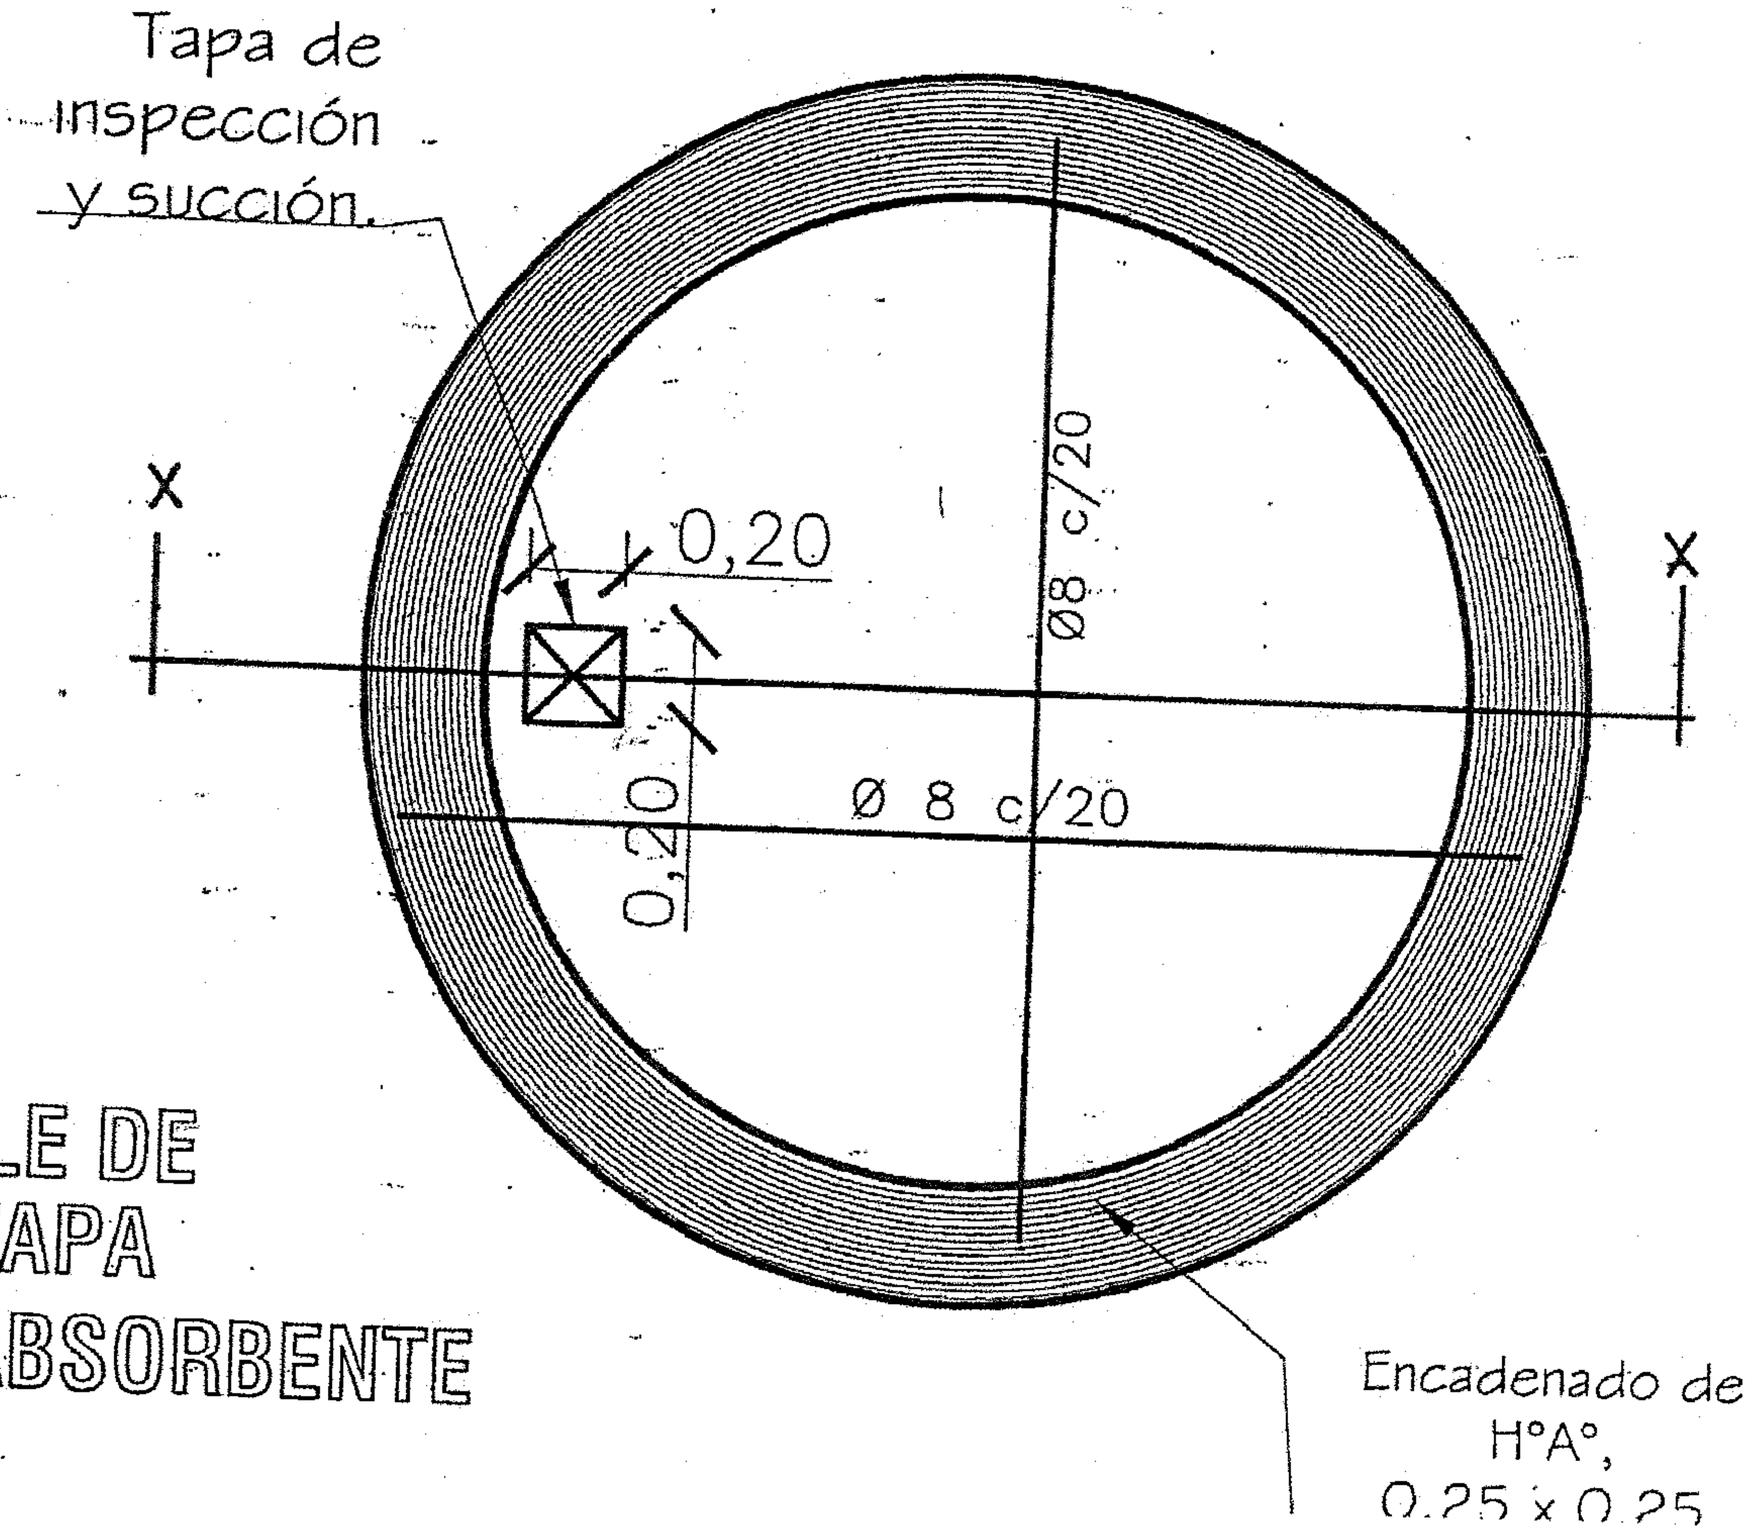

DETALLE DE
LOSA TAPA
POZO ABSORBENTE

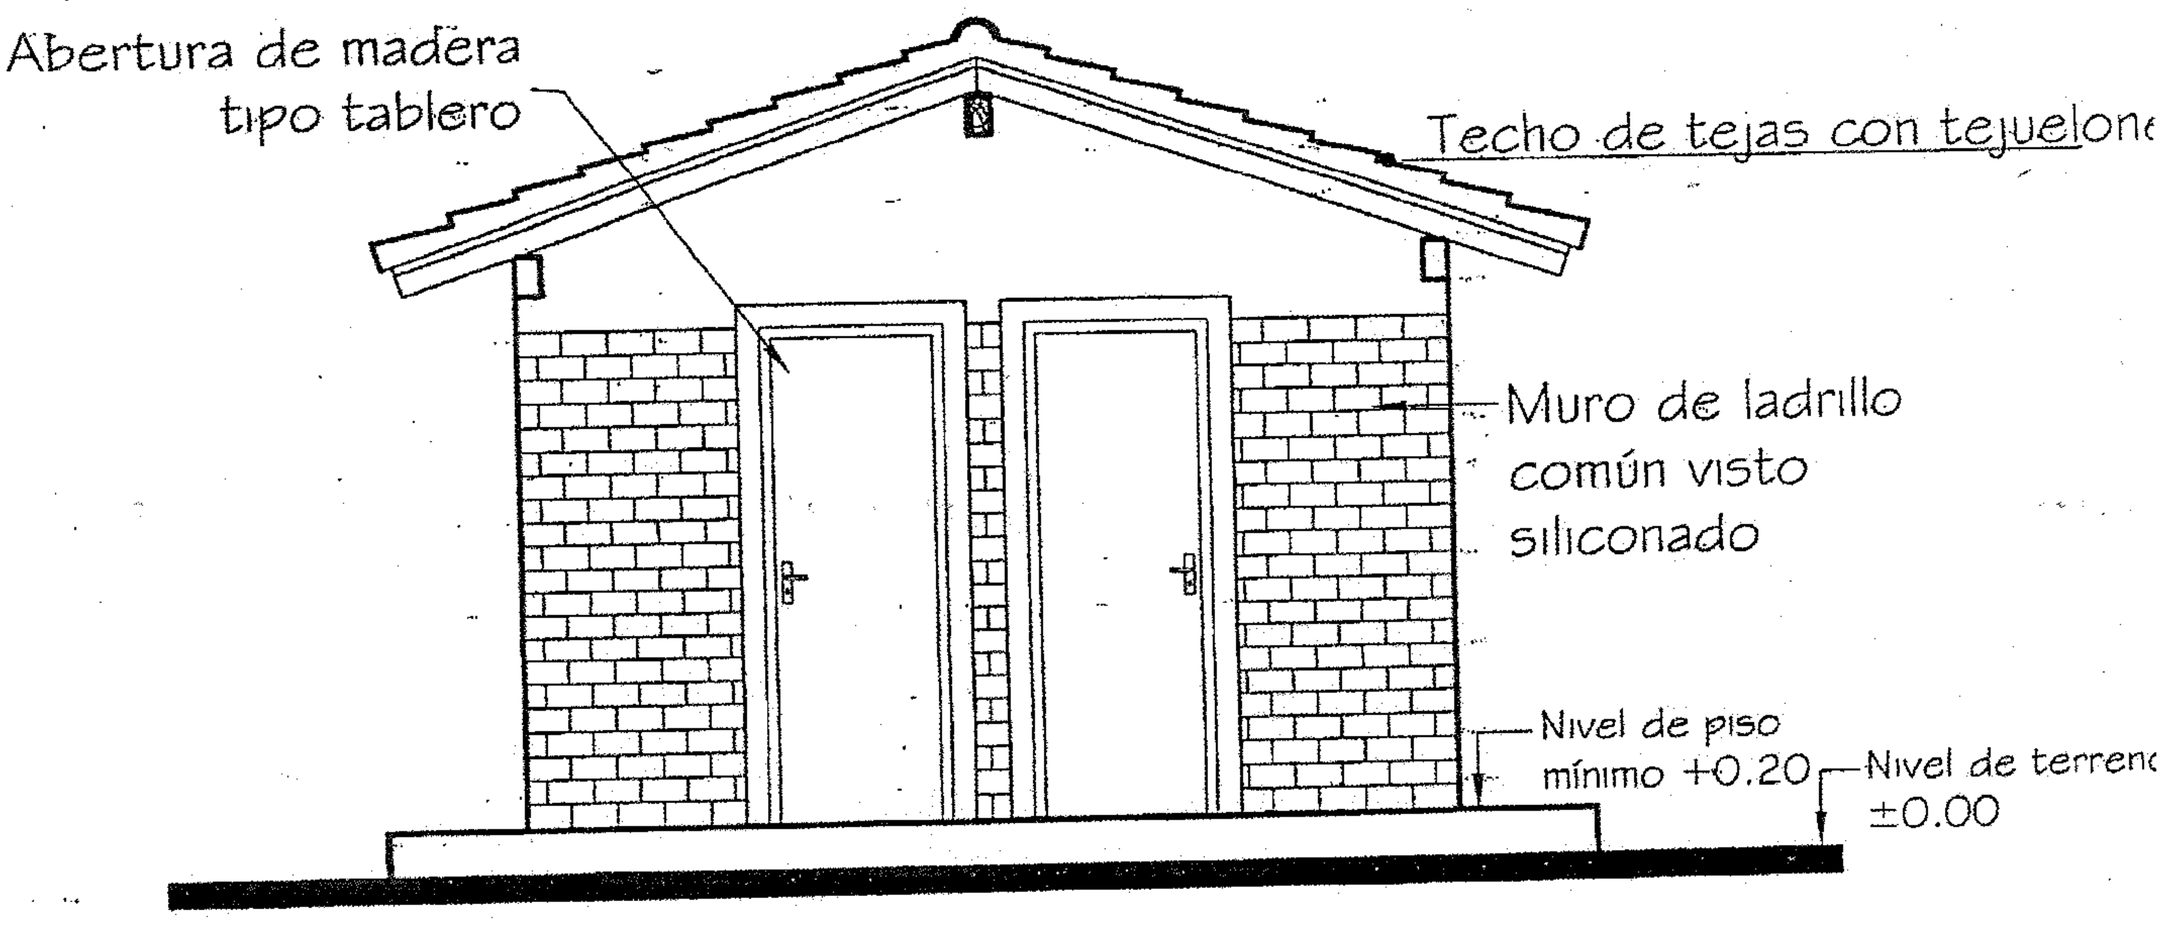

FACHADAS

esc. 1/50

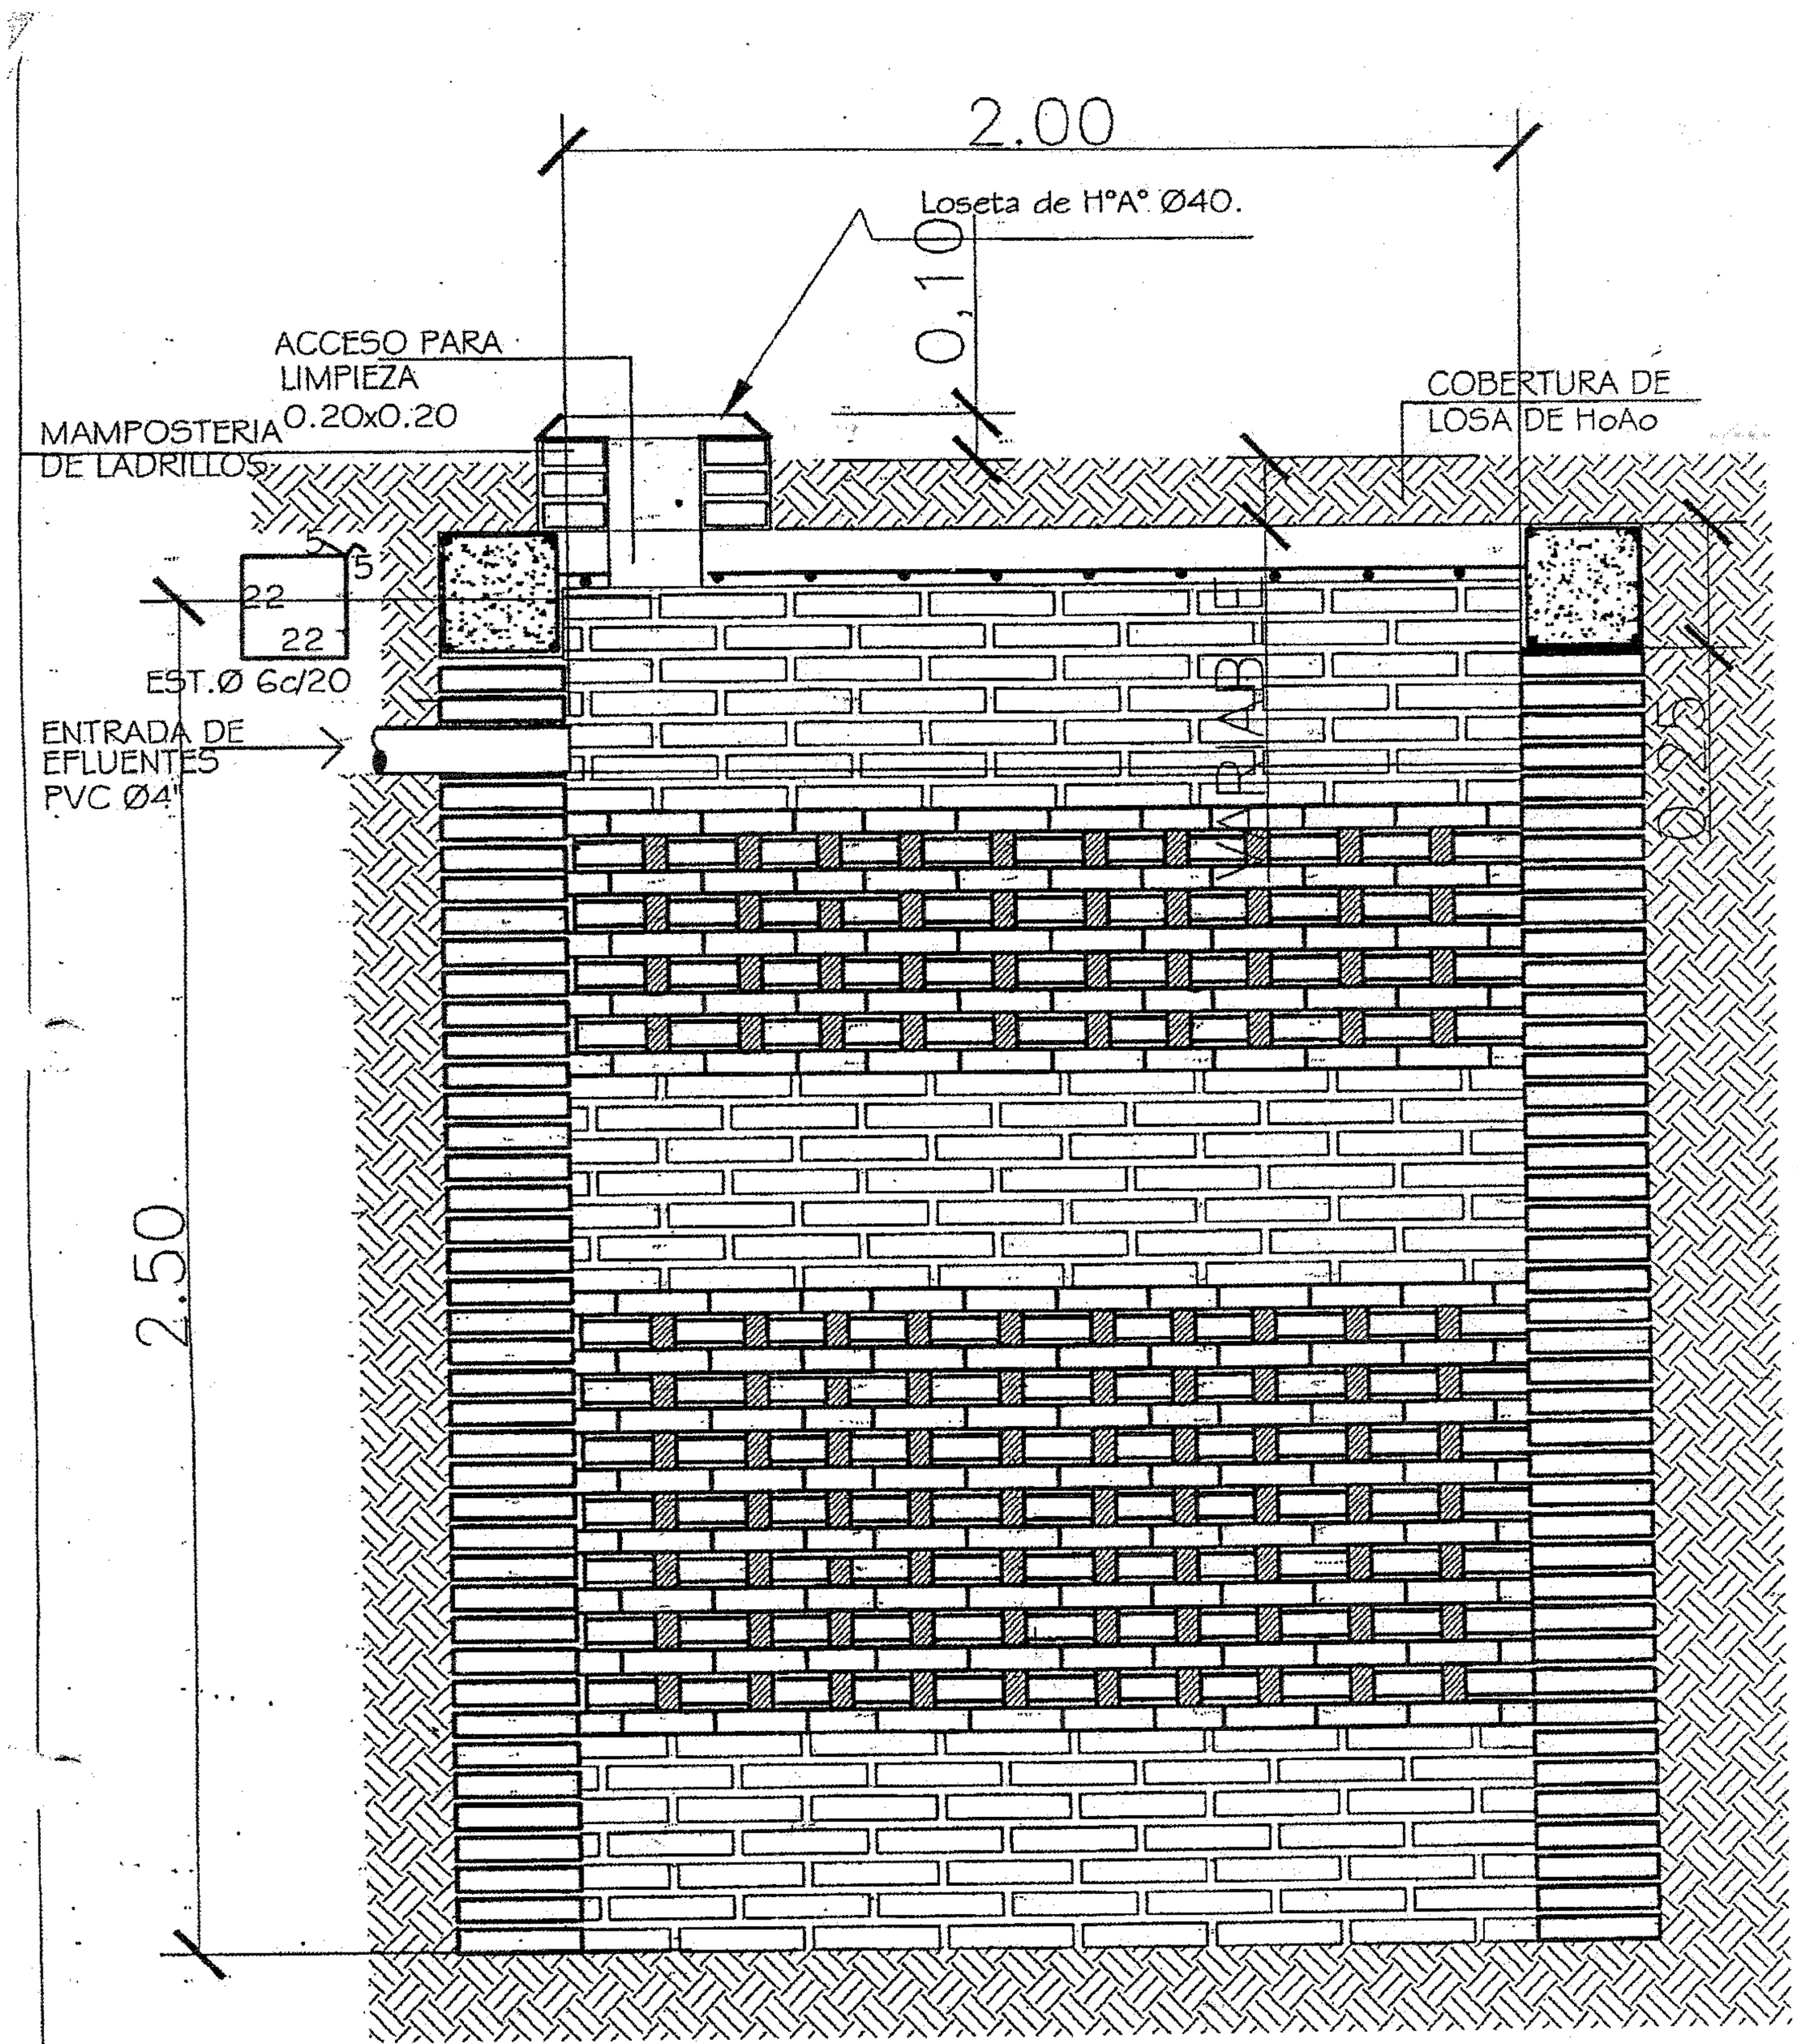

POZO ABSORBENTE

ESC. 1:20

CORTE X-X

ESC. 1:20

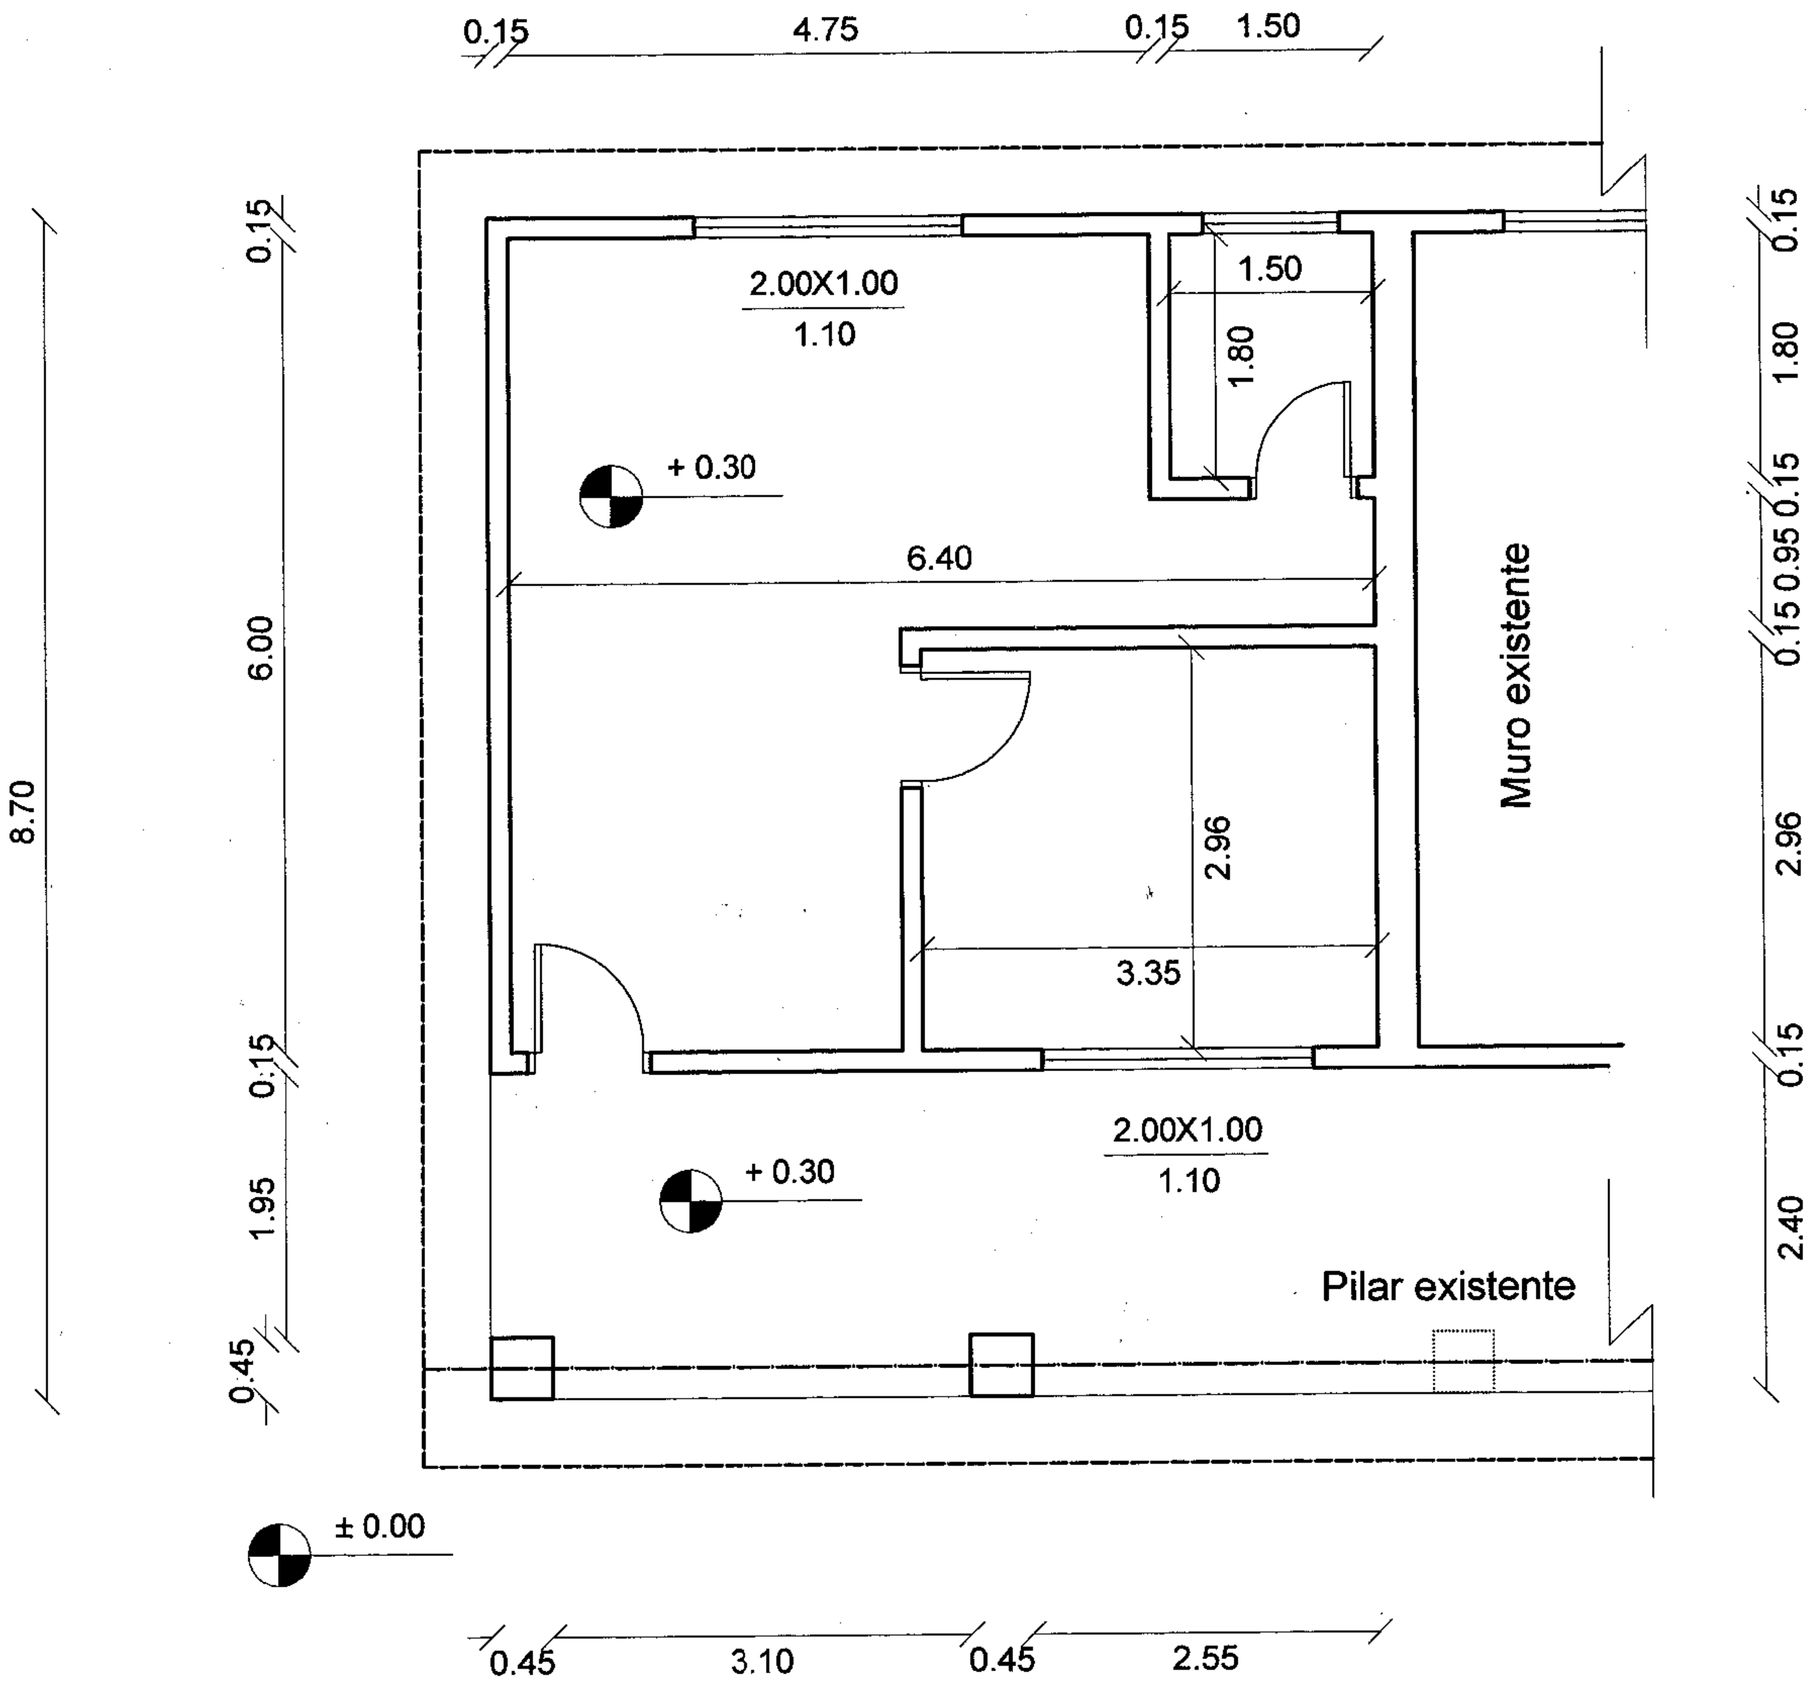

PLANTA

GOBERNACION DEL II DPTO. SAN PEDRO	ARQUITECTO	FIRMA	FECHA	LAMINA Nº
SECRETARIA DE OBRAS PUBLICAS				
PROYECTO	TERM. DIREC. Y SECRET. - Bº LOURDES			

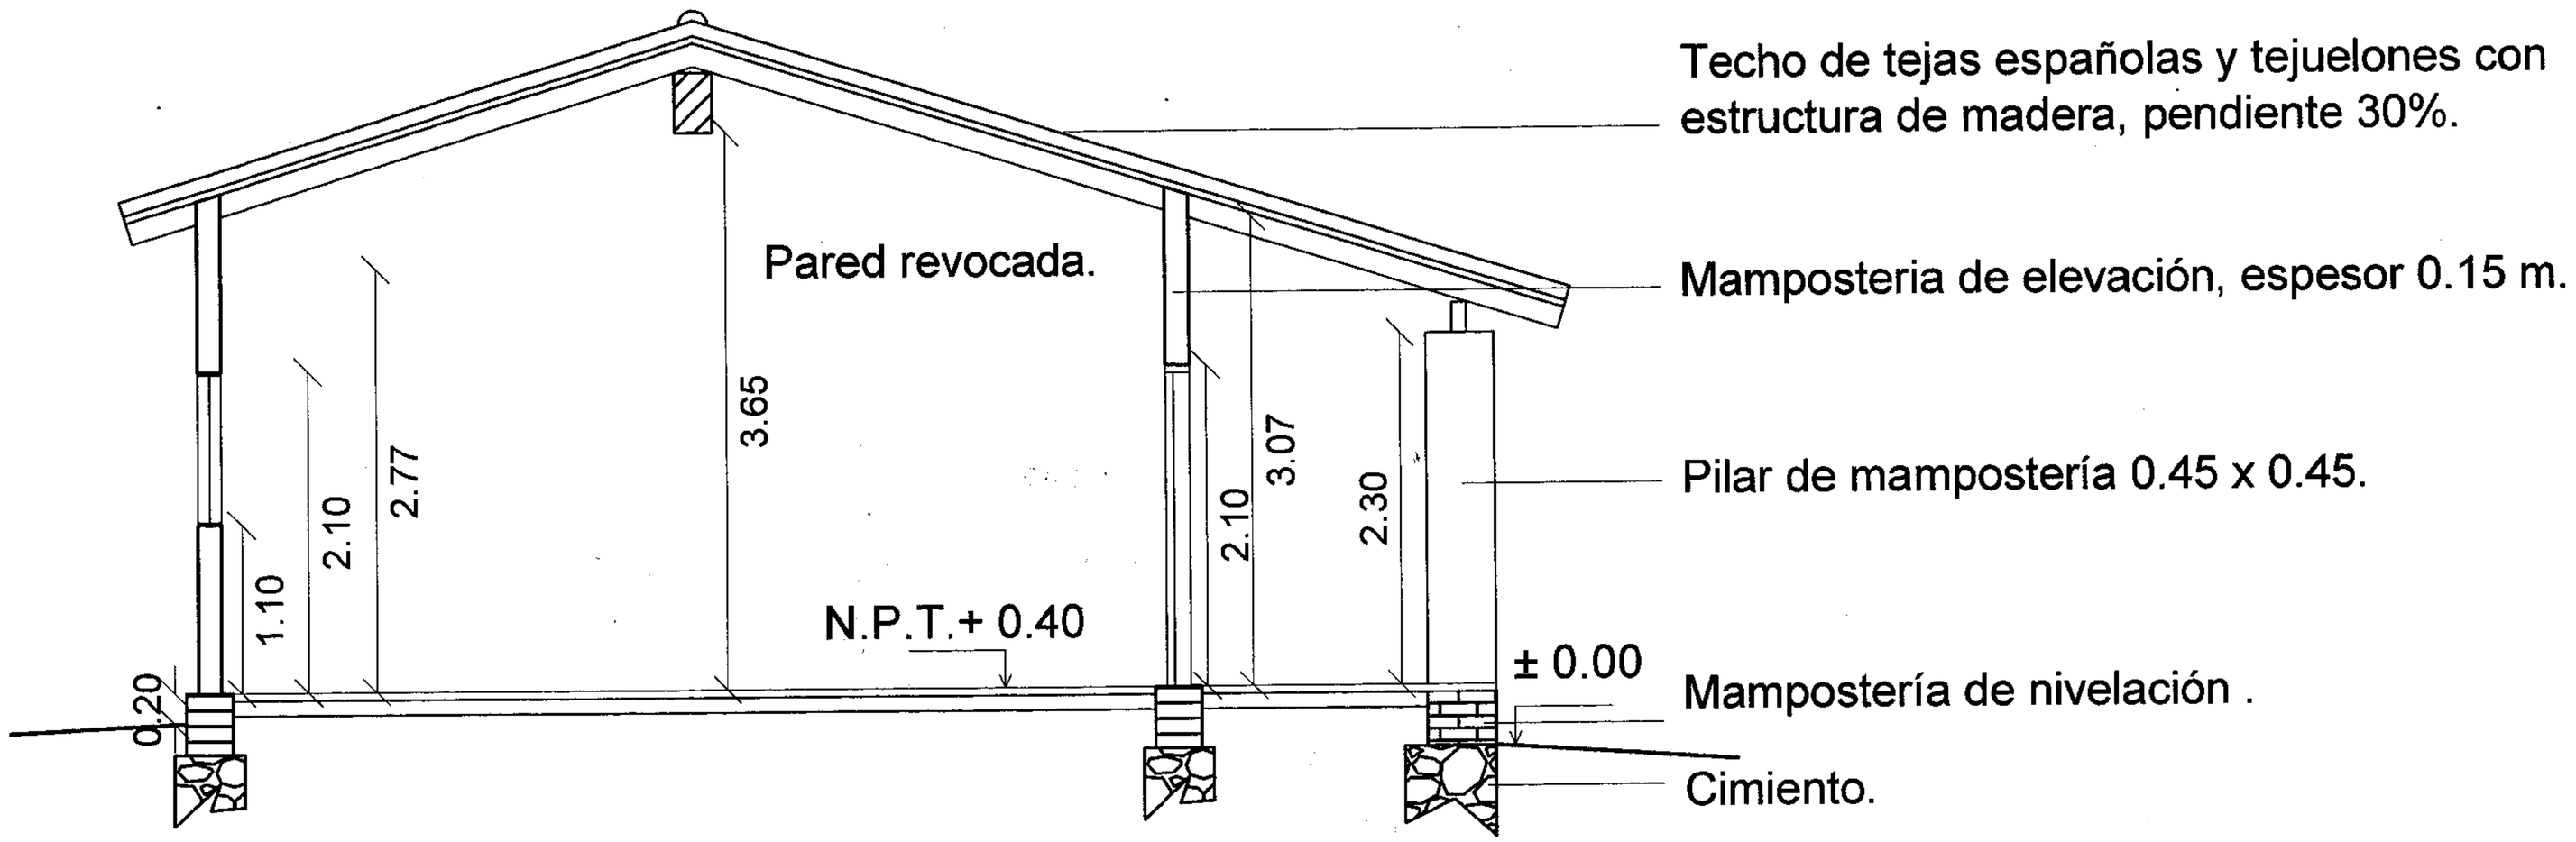

CORTE

GOBERNACION DEL II DPTO. SAN PEDRO	ARQUITECTO	FIRMA	FECHA	LAMINA Nº
SECRETARIA DE OBRAS PUBLICAS				
PROYECTO	TERM.DIREC. Y SECRET. - Bº LOURDES			

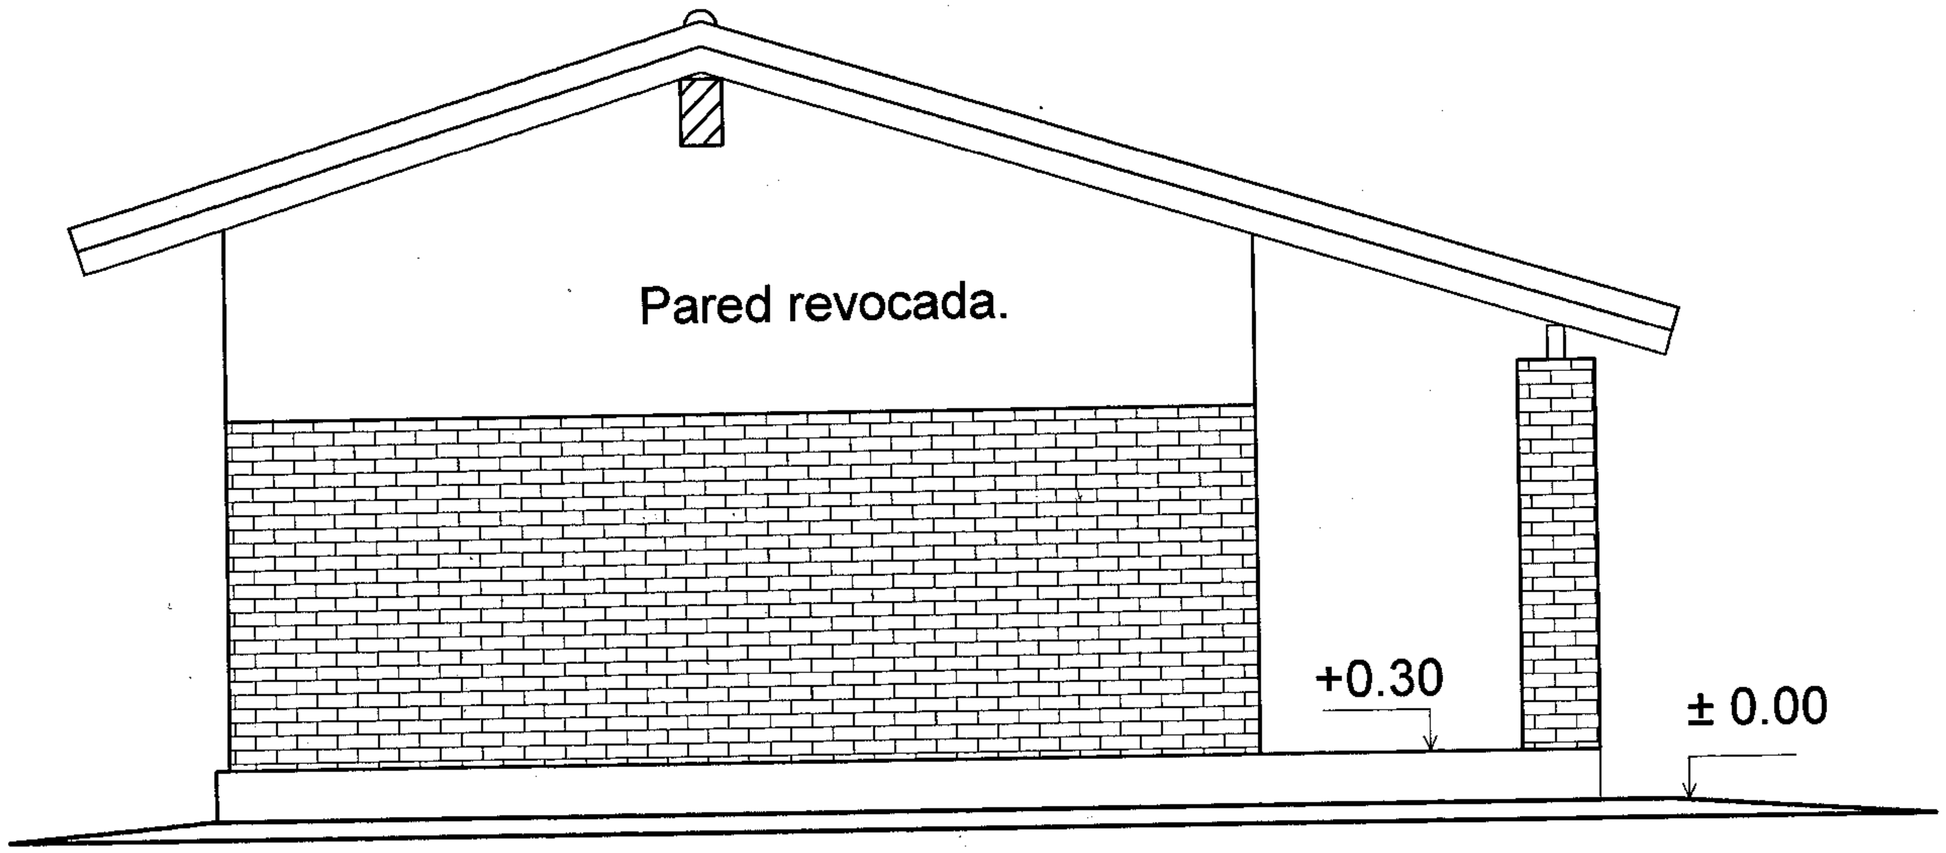

FACHADA LATERAL.

GOBERNACION DEL II DPTO. SAN PEDRO

SECRETARIA DE OBRAS PUBLICAS

PROYECTO

ARQUITECTO	FIRMA	FECHA	LAMINA Nº

TERM.DIREC. Y SECRET. - Bº LOURDES

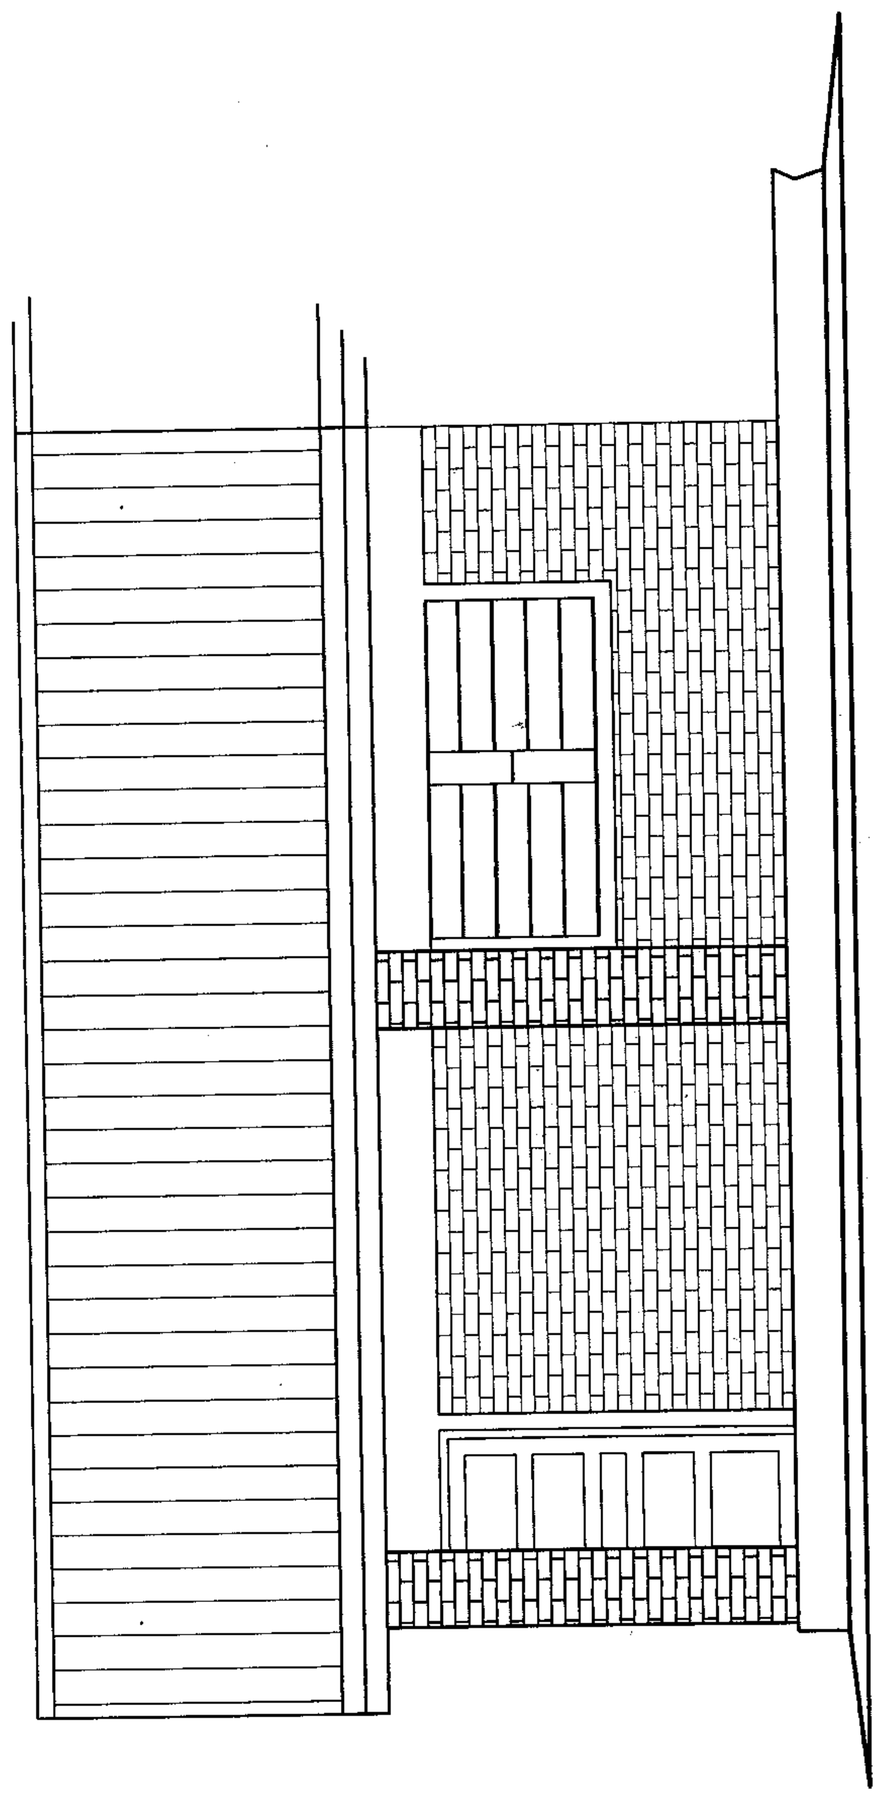

FACHADA FRONTAL.

GOBERNACION DEL II DPTO. SAN PEDRO	ARQUITECTO	FIRMA	FECHA	LAMINA Nº
SECRETARIA DE OBRAS PUBLICAS				
PROYECTO	TERM.DIREC. Y SECRET. - Bº LOURDES			

PLANTA

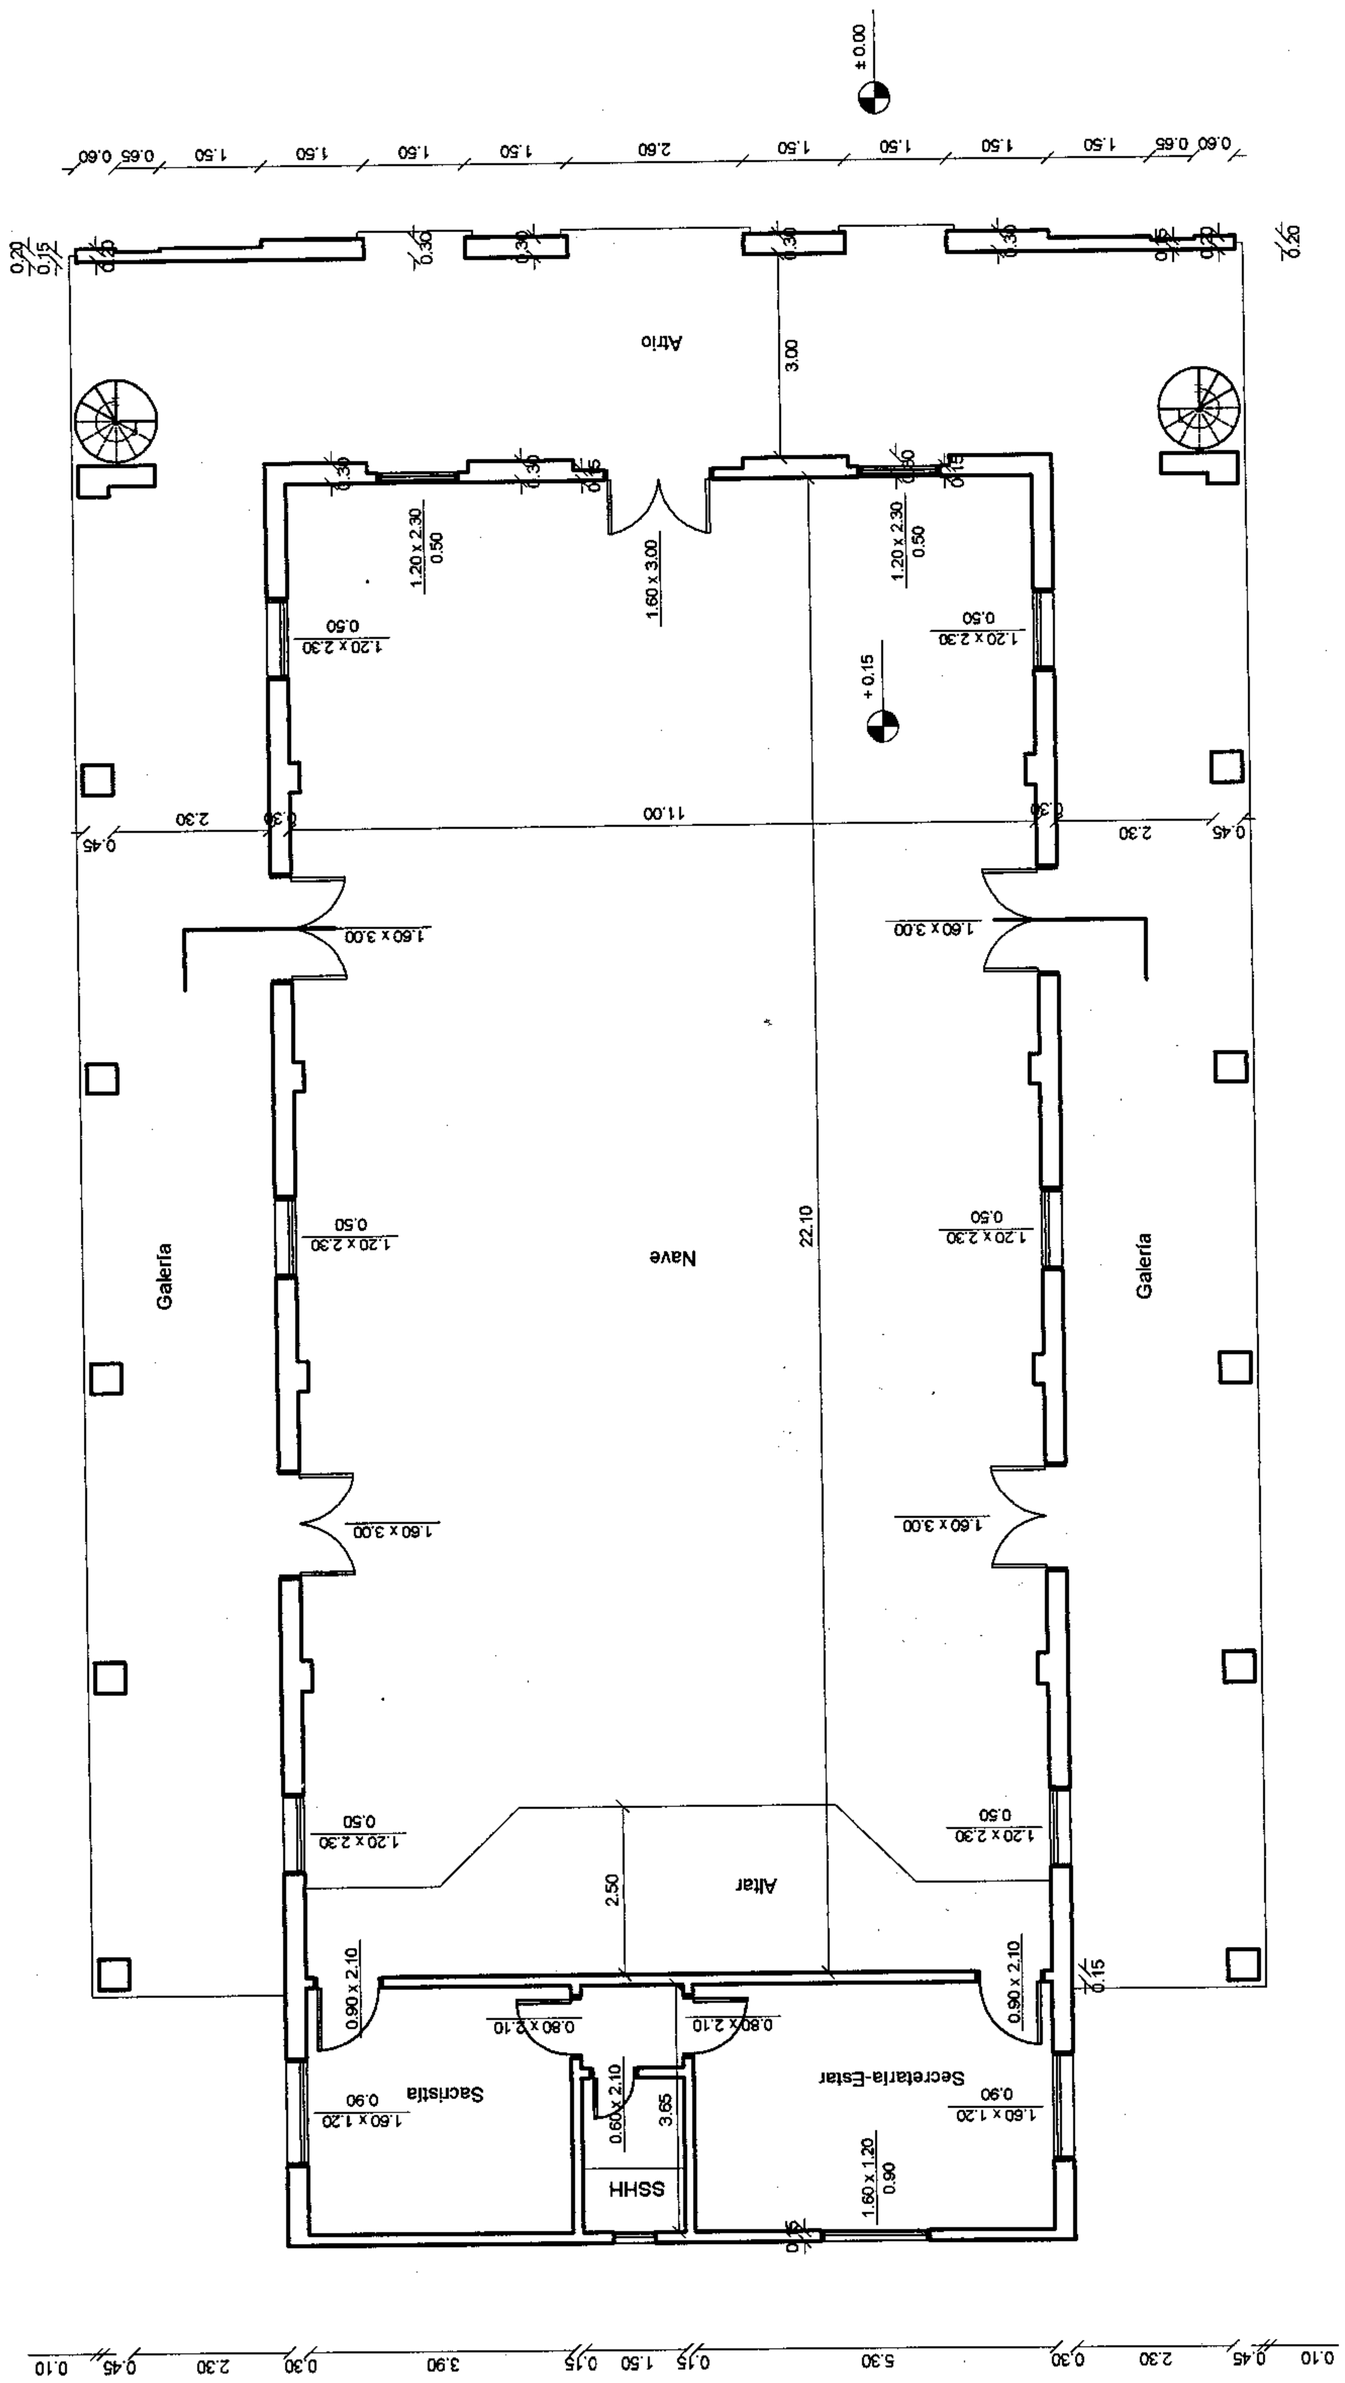

GOBERNACION DEL II DPTO. SAN PEDRO	ARQUITECTO	FIRMA	FECHA	LAMINA Nº
SECRETARIA DE OBRAS PUBLICAS				
PROYECTO	CAPILLA - ITA YBATE- 25 DE DICIEMBRE			

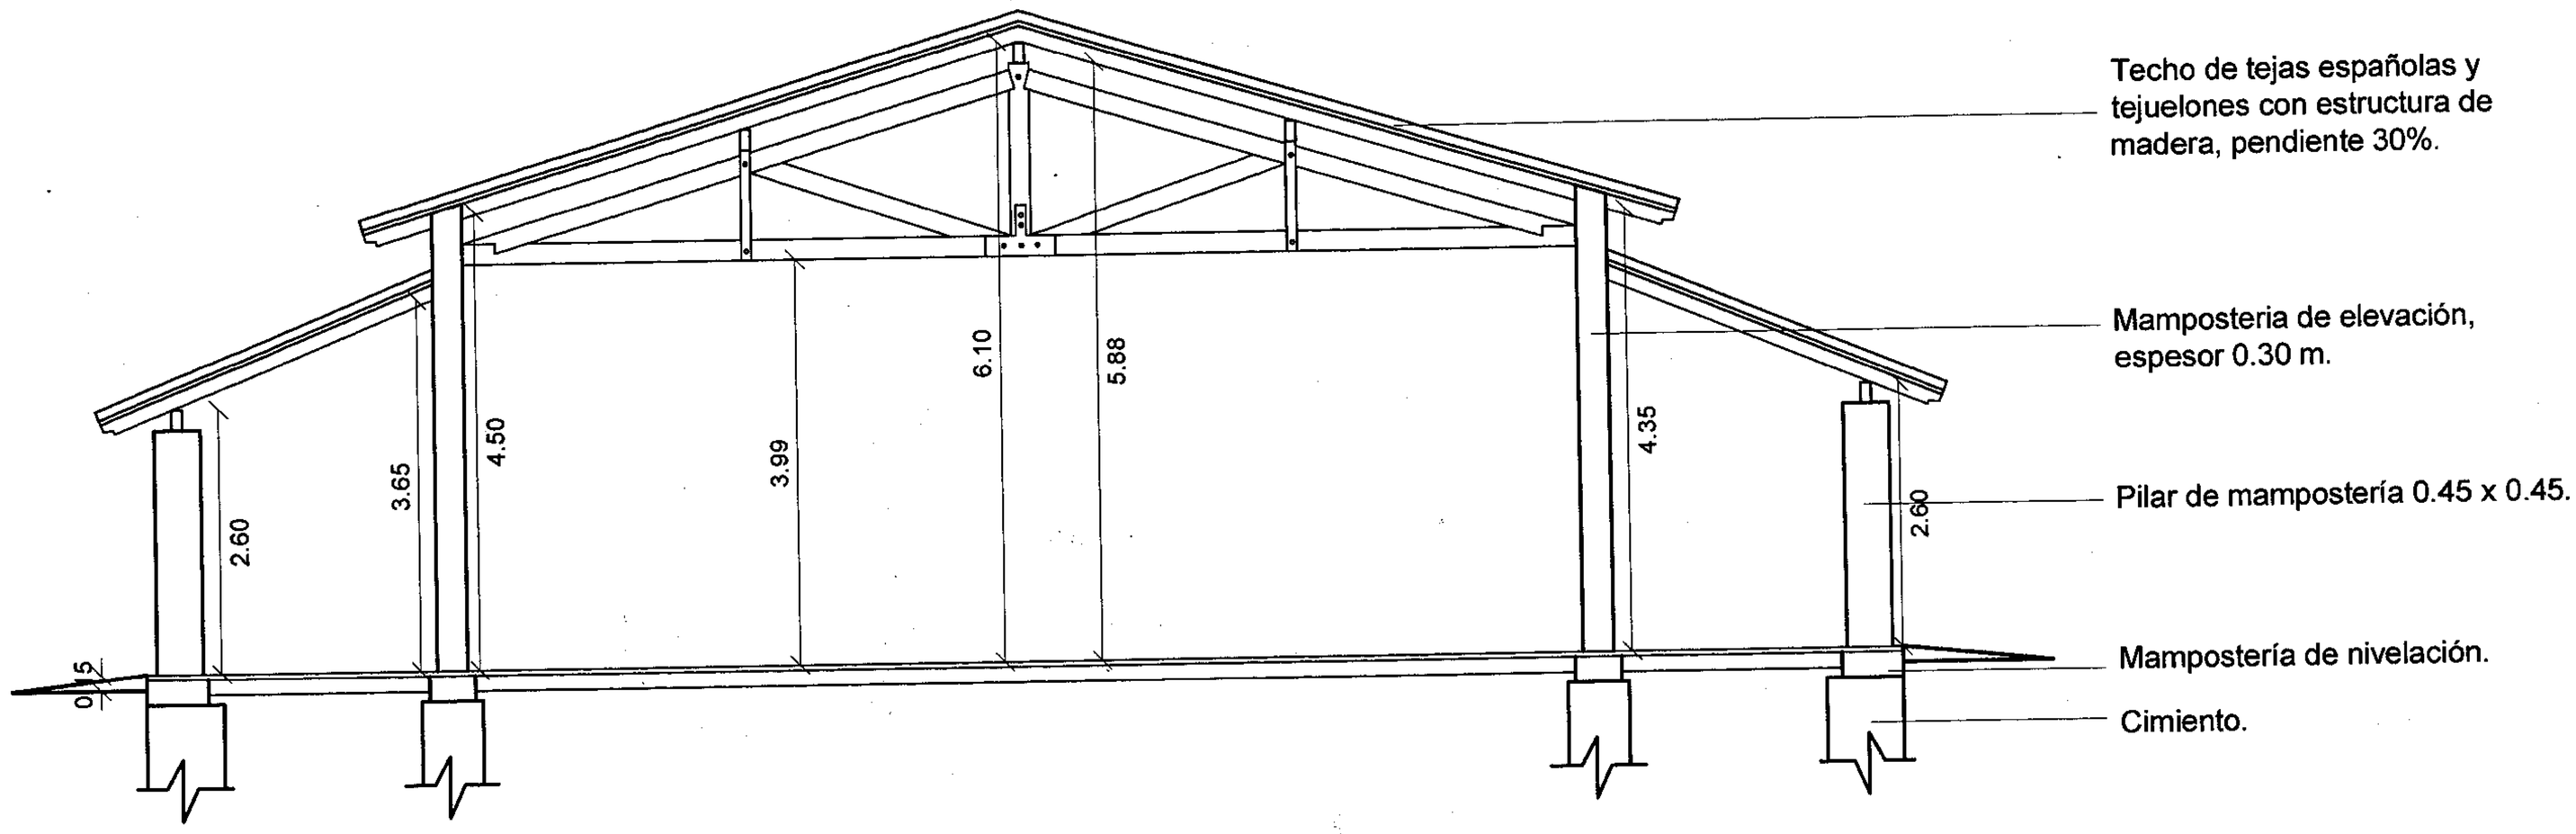

CORTE

GOBERNACION DEL II DPTO. SAN PEDRO

SECRETARIA DE OBRAS PUBLICAS

PROYECTO

CAPILLA - ITA YBATE-25 DE DICIEMBRE

ARQUITECTO	FIRMA	FECHA	LAMINA Nº

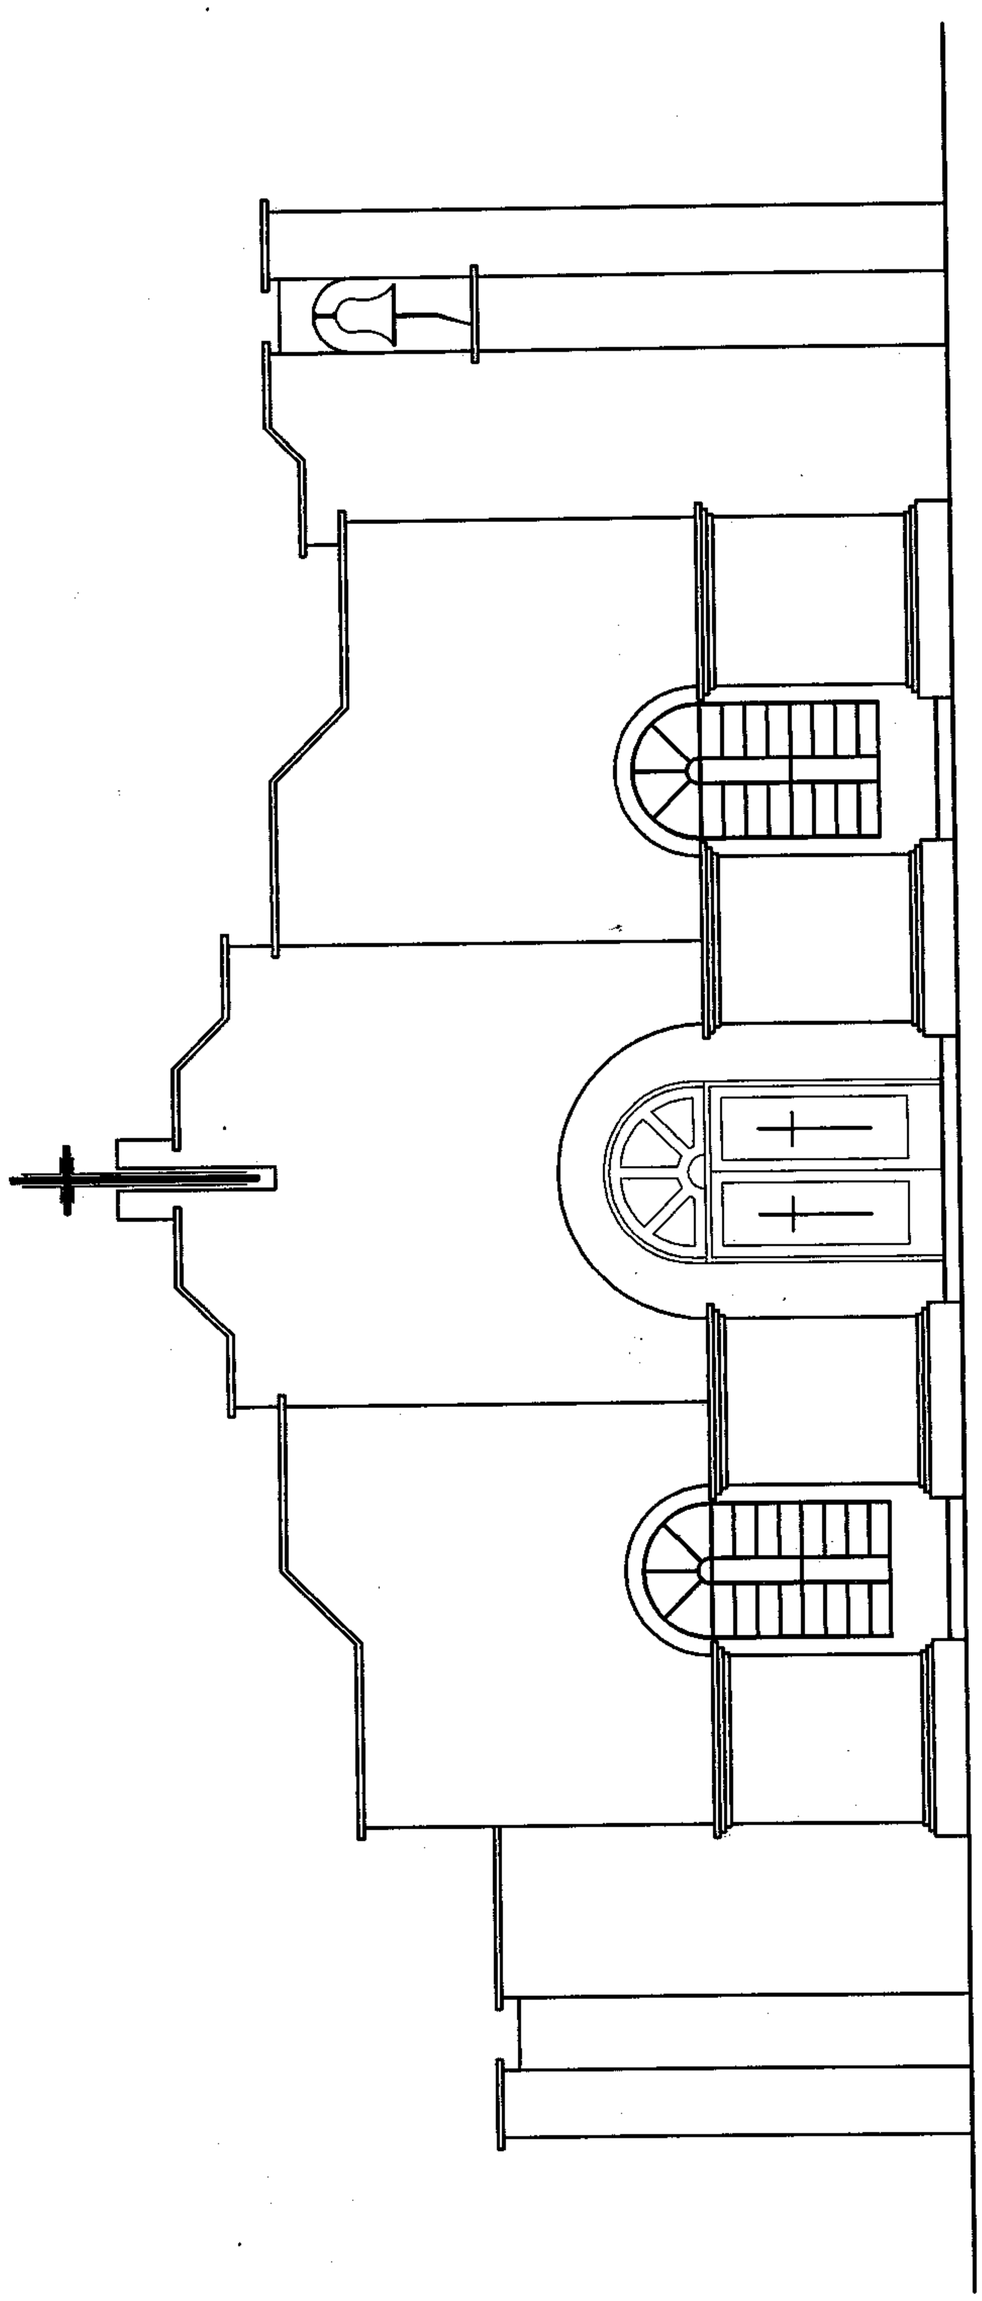

FACHADA

GOBERNACION DEL II DPTO. SAN PEDRO	ARQUITECTO	FIRMA	FECHA	LAMINA Nº
SECRETARIA DE OBRAS PUBLICAS				
PROYECTO	CAPILLA - ITA YBATE-25 DE DICIEMBRE			

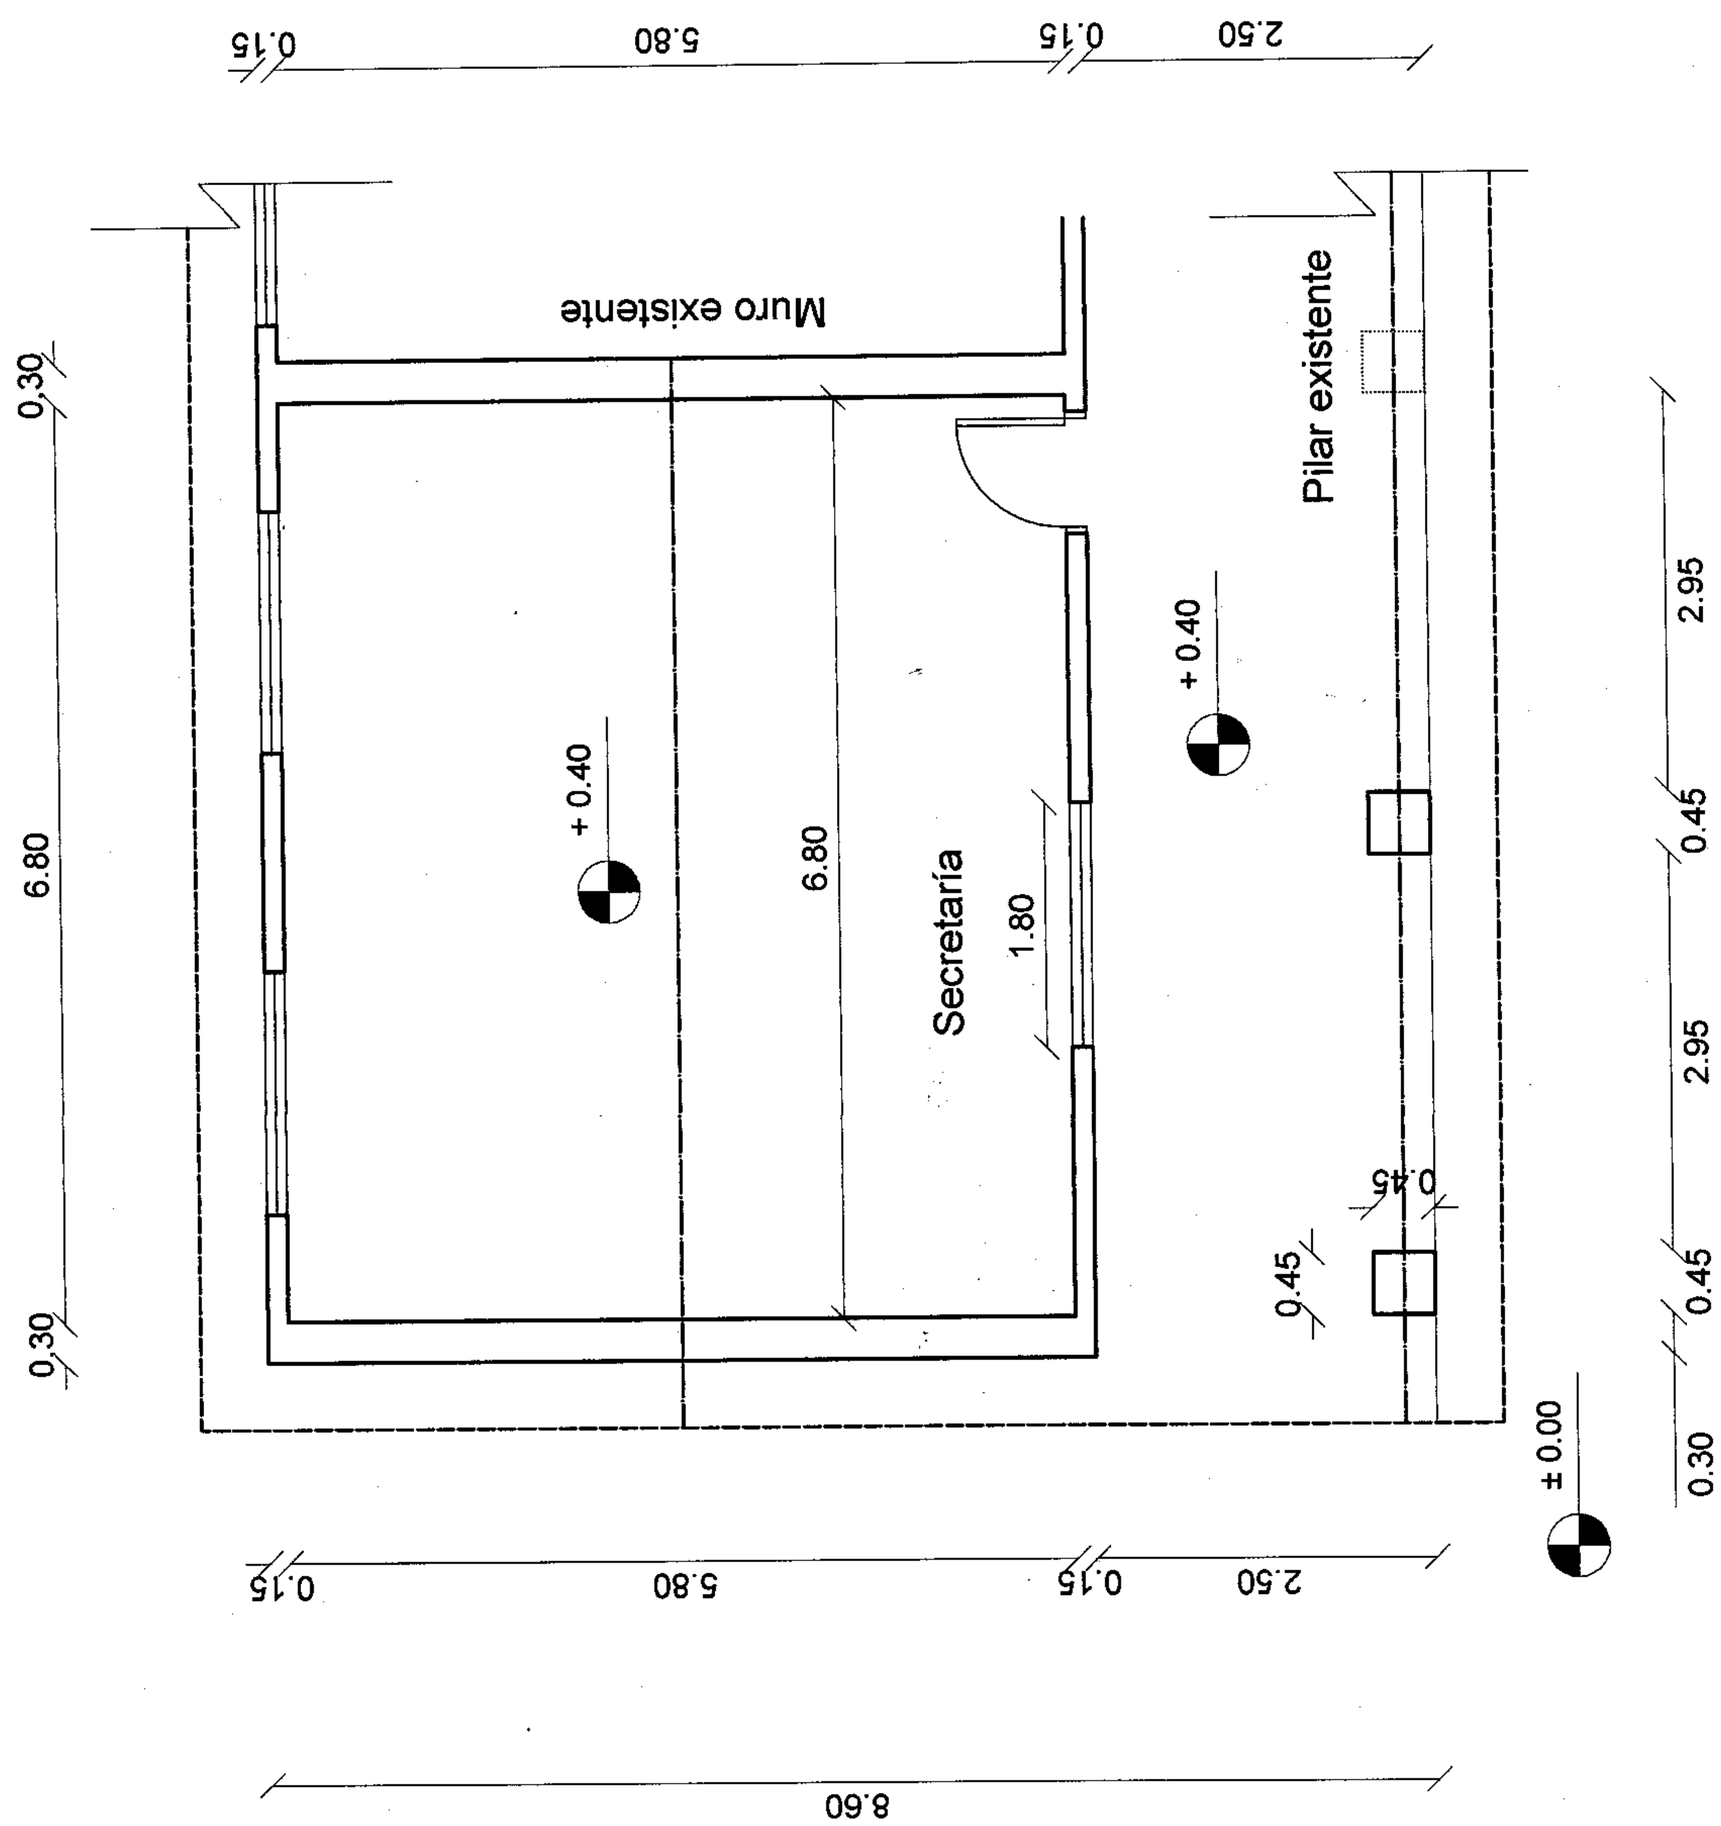

GOBERNACION DEL II DPTO. SAN PEDRO	ARQUITECTO	FIRMA	FECHA	LAMINA Nº
SECRETARIA DE OBRAS PUBLICAS				
PROYECTO	ESC.SAN PEDRO APOSTOL			

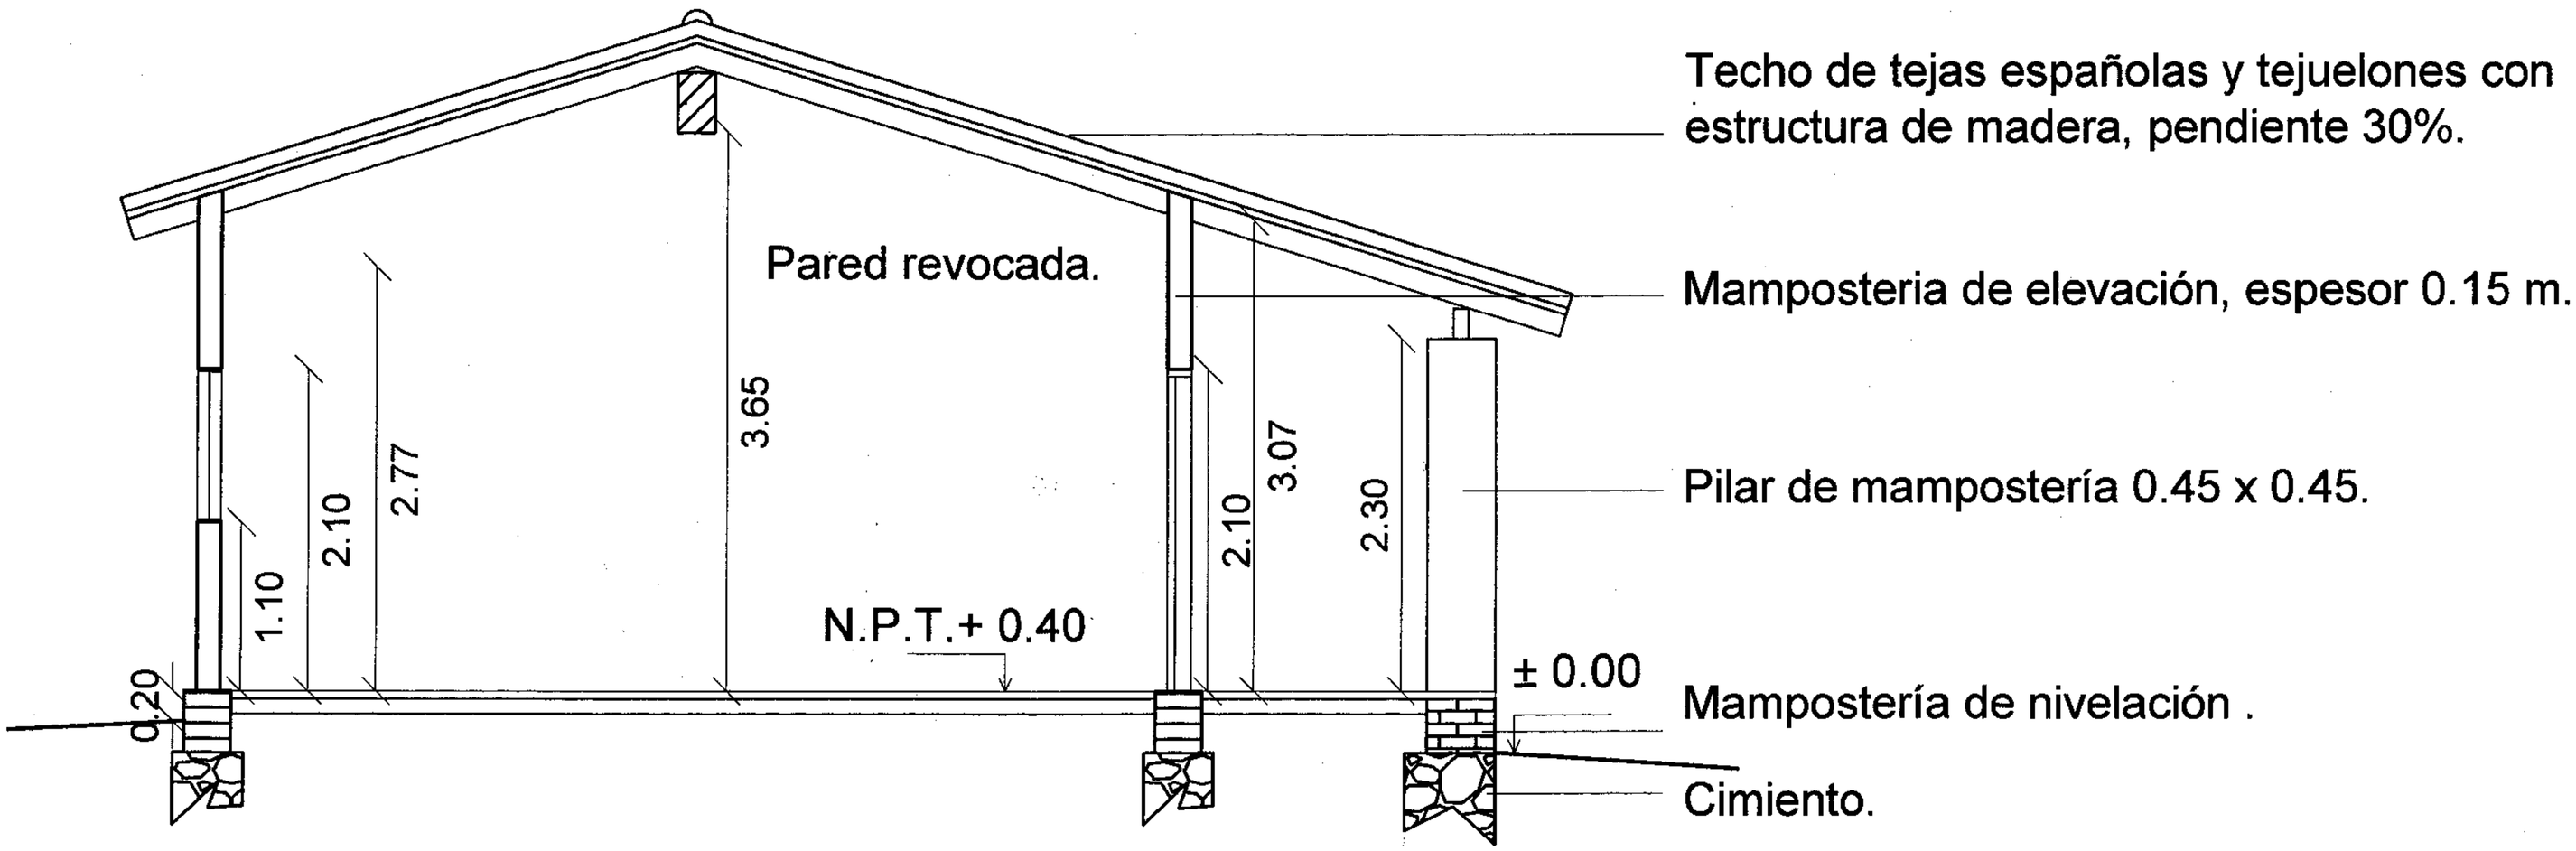

CORTE

GOBERNACION DEL II DPTO. SAN PEDRO

SECRETARIA DE OBRAS PUBLICAS

PROYECTO

ESC. SAN PEDRO APOSTOL

ARQUITECTO

FIRMA

FECHA

LAMINA Nº

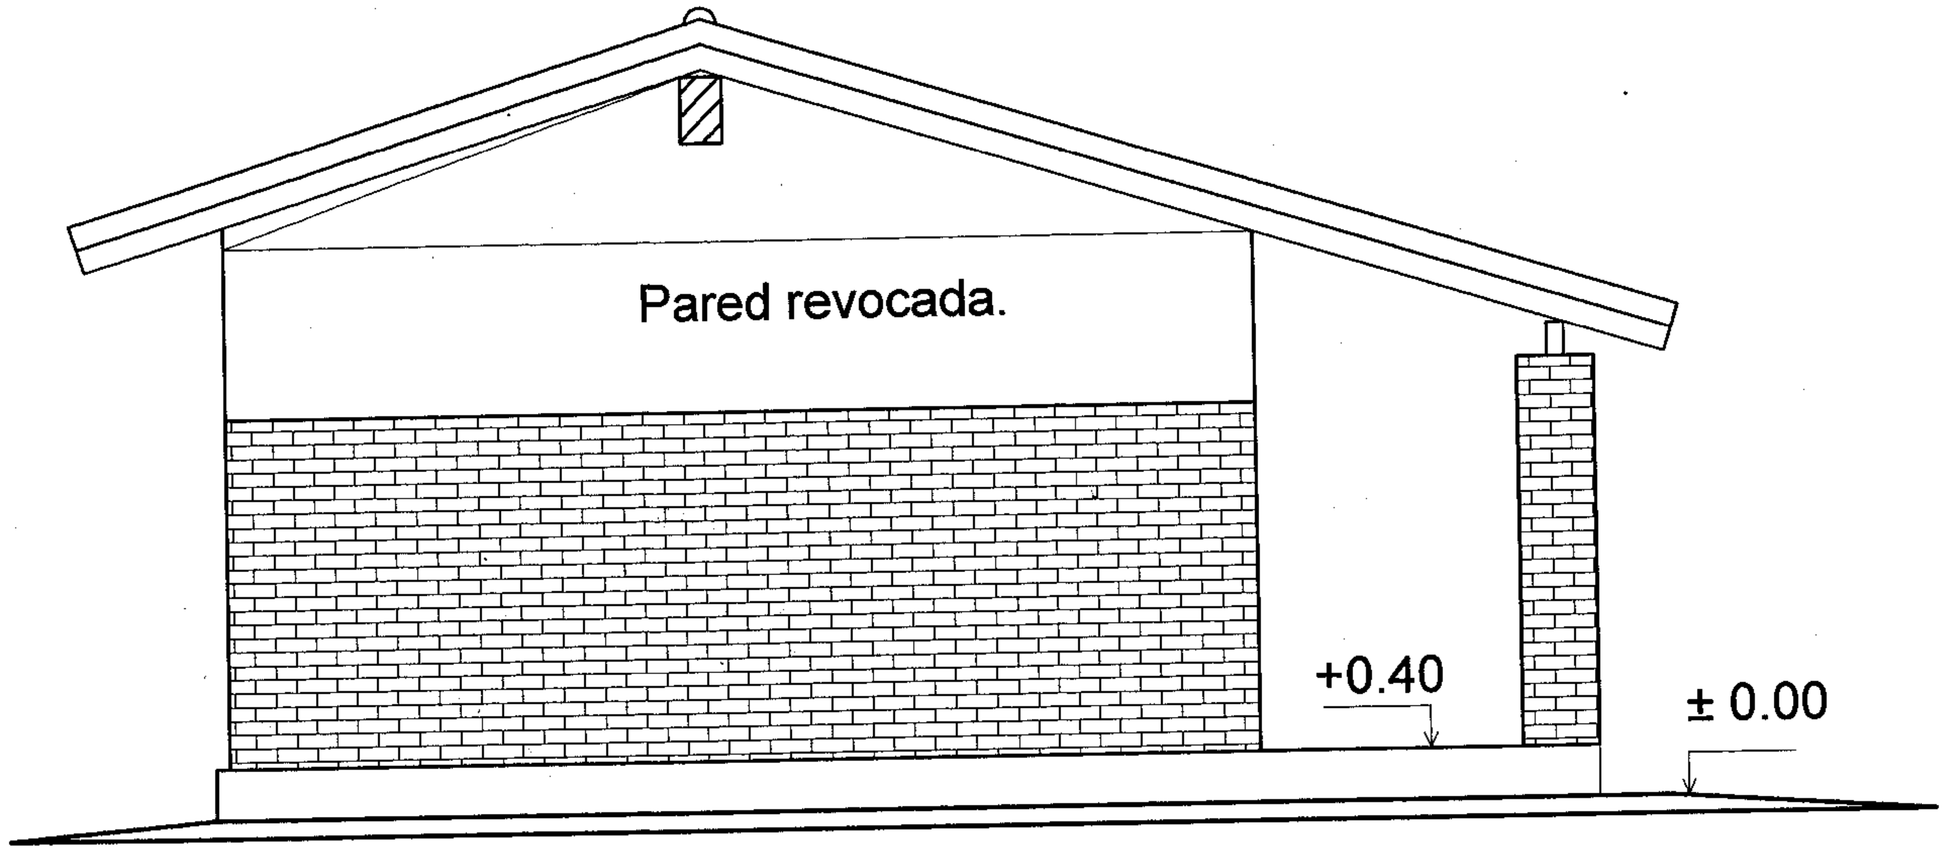

FACHADA LATERAL.

GOBERNACION DEL II DPTO. SAN PEDRO	ARQUITECTO	FIRMA	FECHA	LAMINA Nº
SECRETARIA DE OBRAS PUBLICAS				
PROYECTO				
ESC. SAN PEDRO APOSTOL				

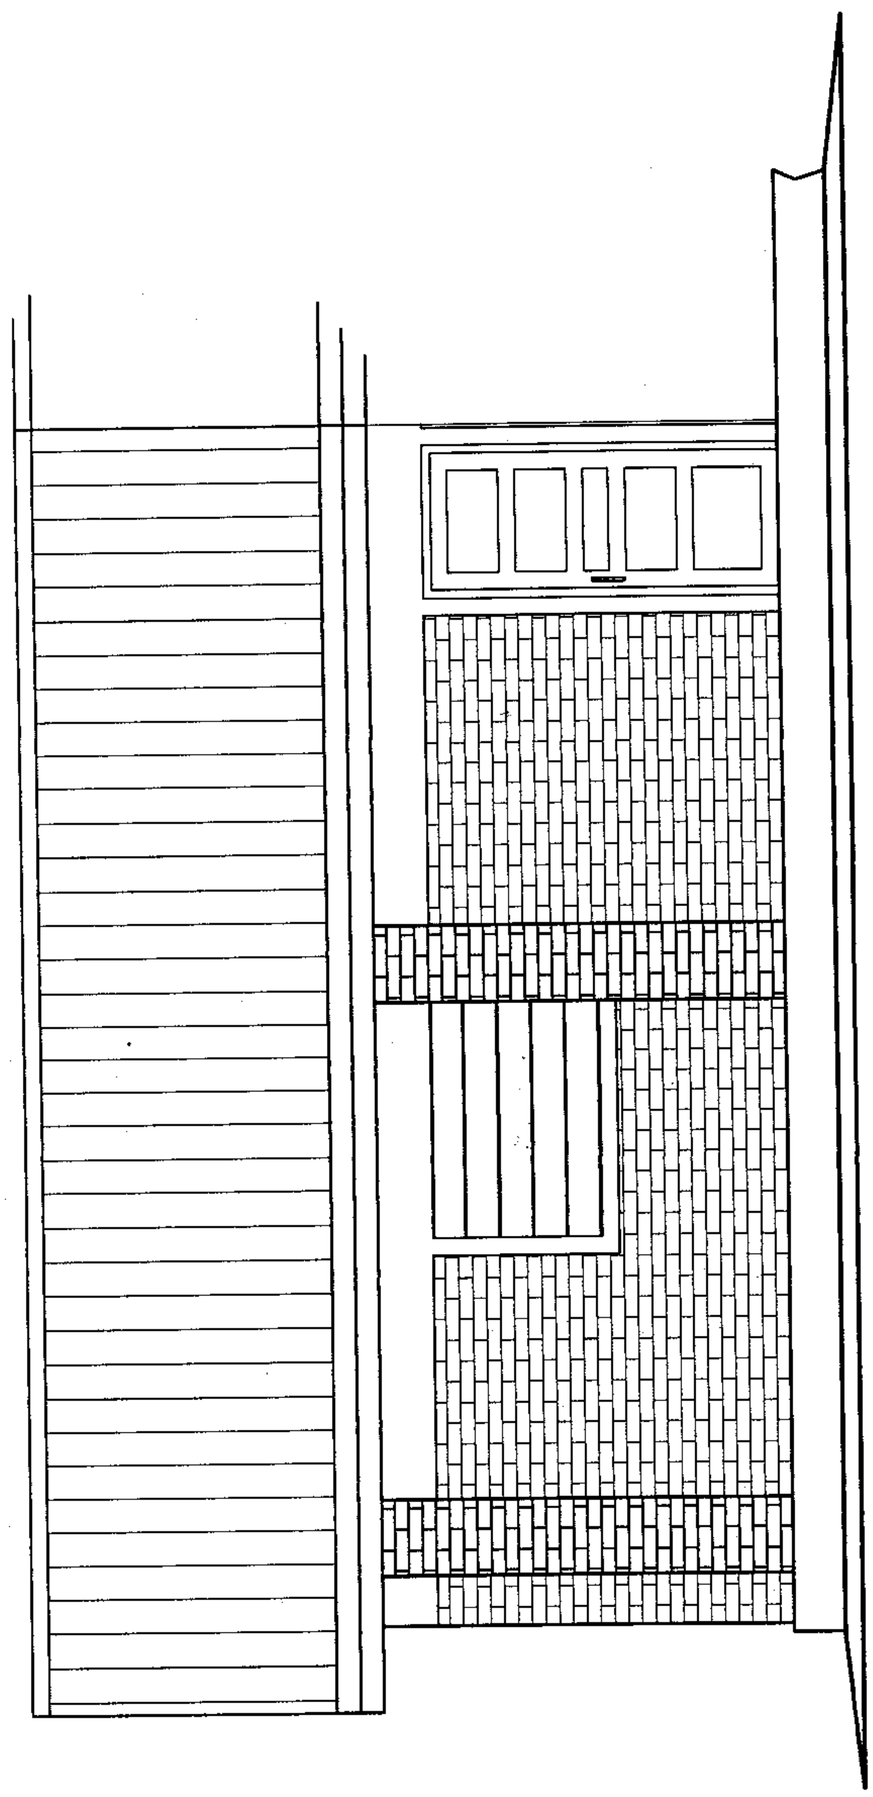

FACHADA FRONTAL.

GOBERNACION DEL II DPTO. SAN PEDRO	ARQUITECTO	FIRMA	FECHA	LAMINA Nº
SECRETARIA DE OBRAS PUBLICAS				
PROYECTO	ESC. SAN PEDRO APOSTOL			

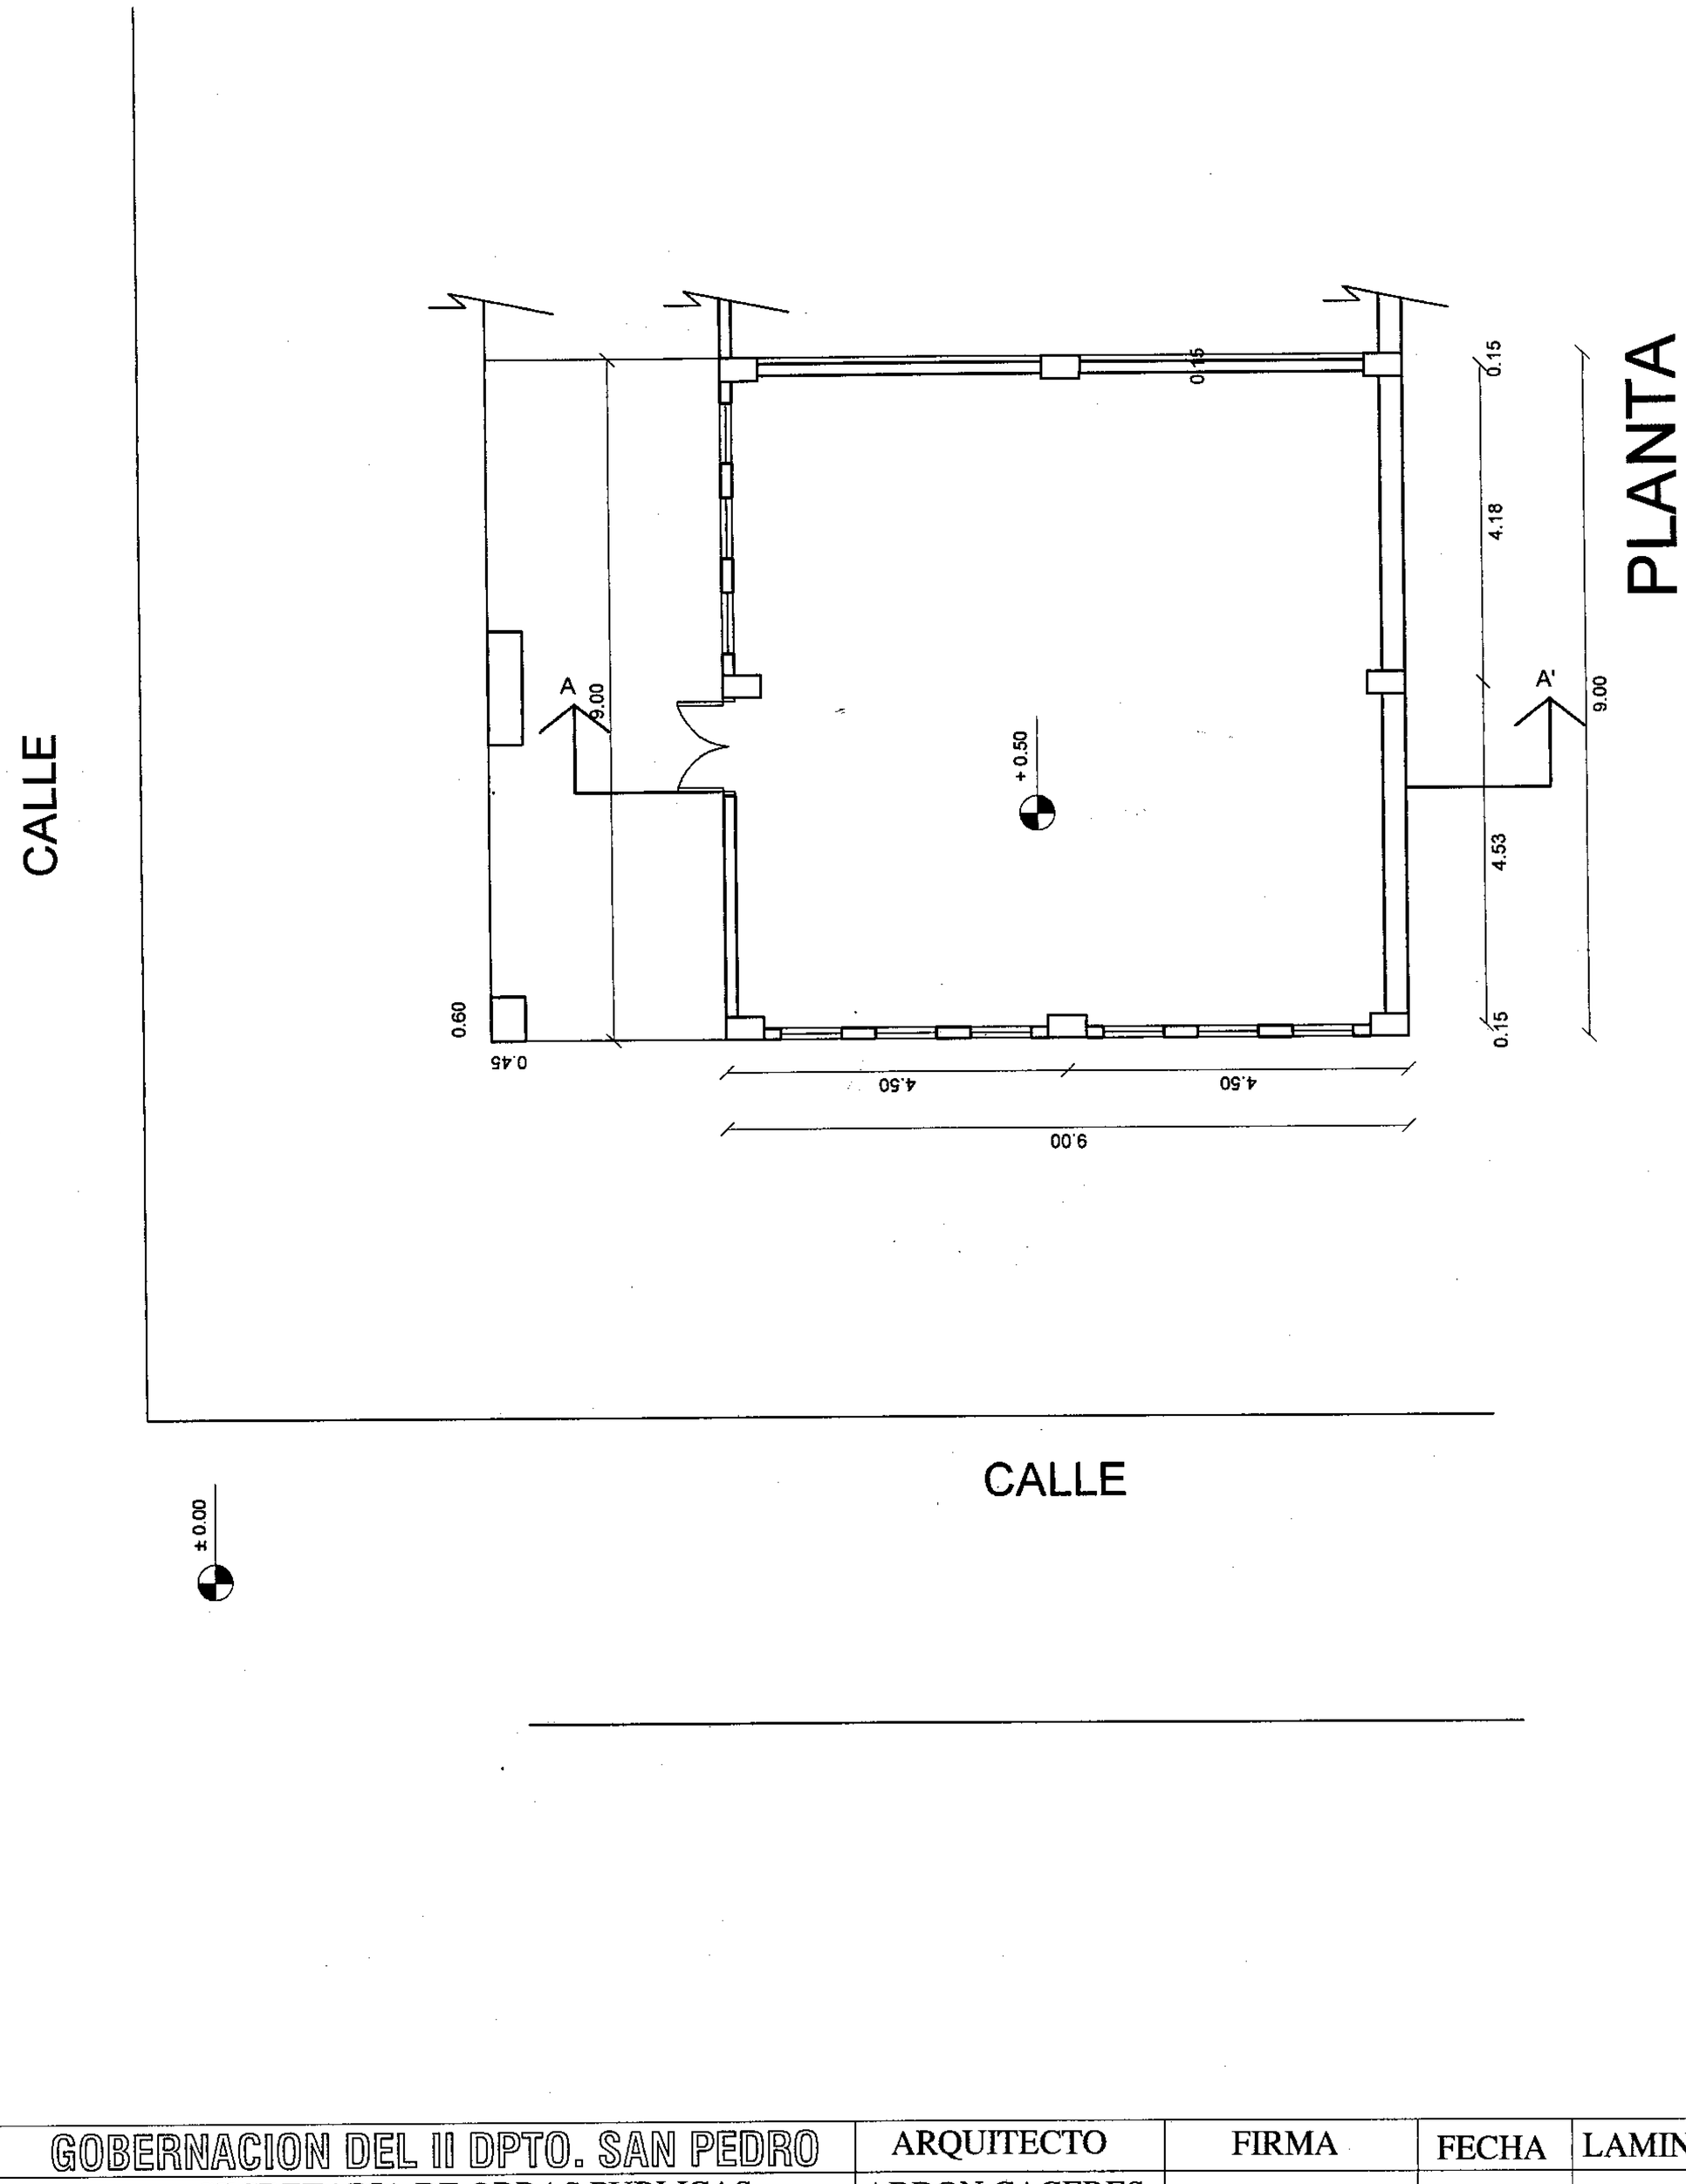

GOBERNACION DEL II DPTO. SAN PEDRO	ARQUITECTO	FIRMA	FECHA	LAMINA Nº
SECRETARIA DE OBRAS PUBLICAS	ABDON CACERES			
PROYECTO	FAC. DE DERECHO - SAN PEDRO Y.			

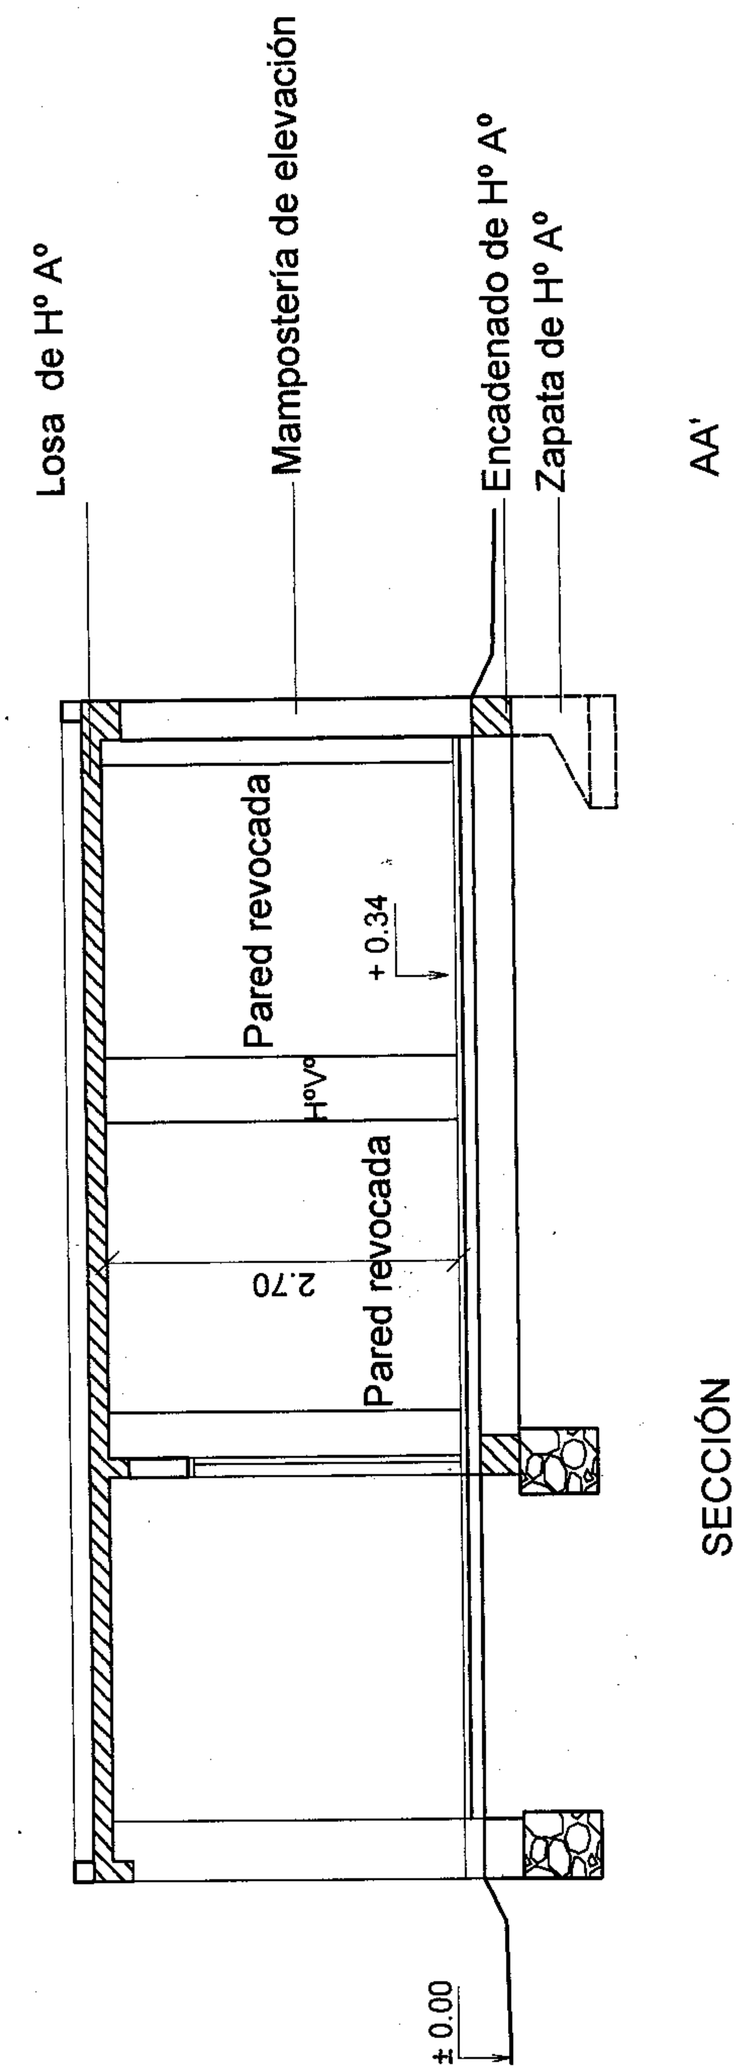

GOBERNACION DEL II DPTO. SAN PEDRO	ARQUITECTO	FIRMA	FECHA	LAMINA Nº
SECRETARIA DE OBRAS PUBLICAS	ABDON CACERES			
PROYECTO	FAC. DE DERECHO - SAN PEDRO Y.			

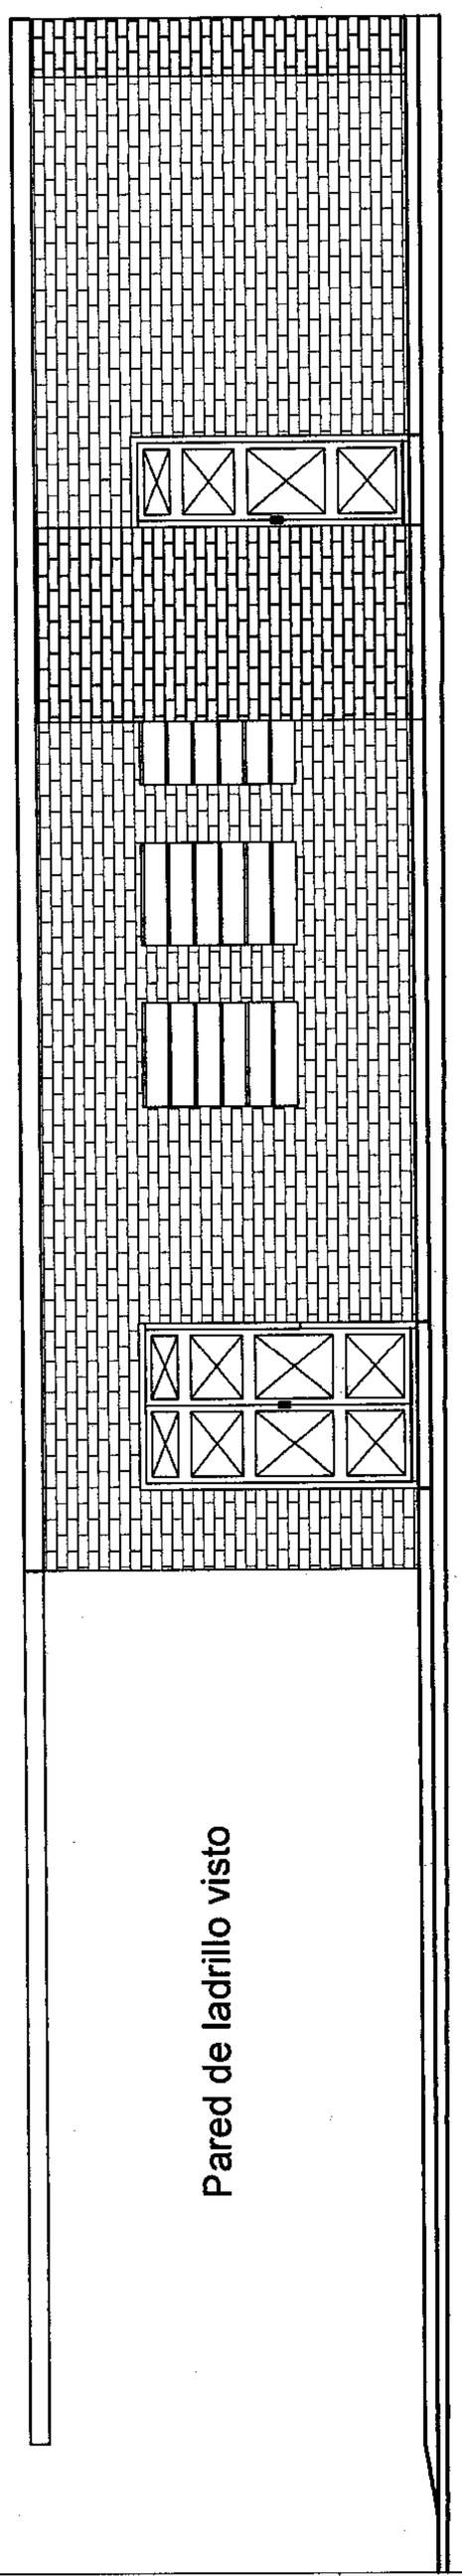

FACHADA

GOBERNACION DEL II DPTO. SAN PEDRO	ARQUITECTO	FIRMA	FECHA	LAMINA Nº
SECRETARIA DE OBRAS PUBLICAS	ABDON CACERES			
PROYECTO	FAC. DE DERECHO - SAN PEDRO Y.			

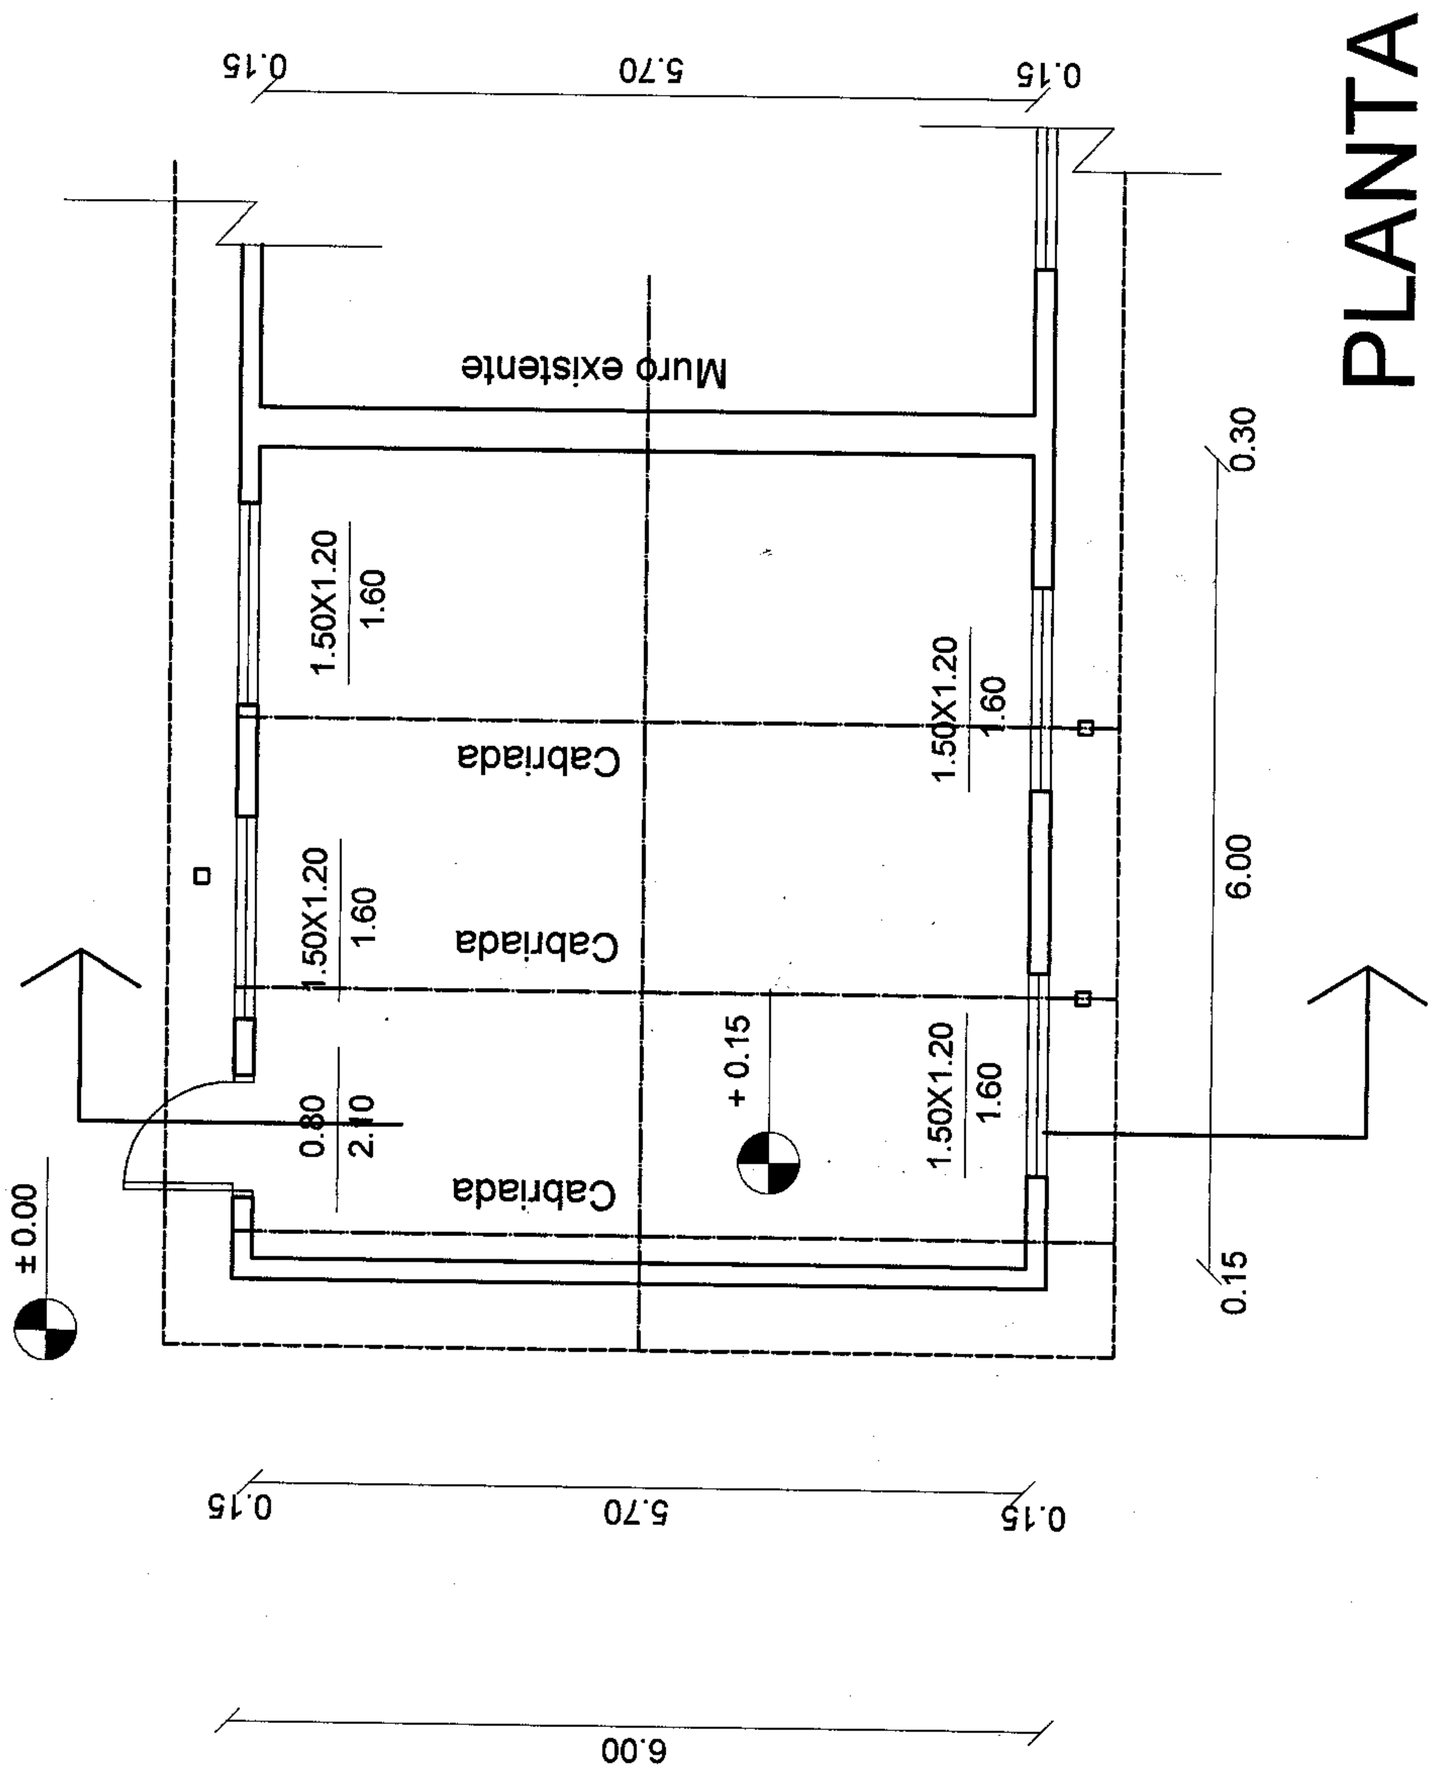

PLANTA

GOBERNACION DEL II DPTO. SAN PEDRO	ARQUITECTO	FIRMA	FECHA	LAMINA Nº
SECRETARIA DE OBRAS PUBLICAS				
PROYECTO	REF.ESC. Nº 948 - SANTA ROSA DEL AGUARAY			

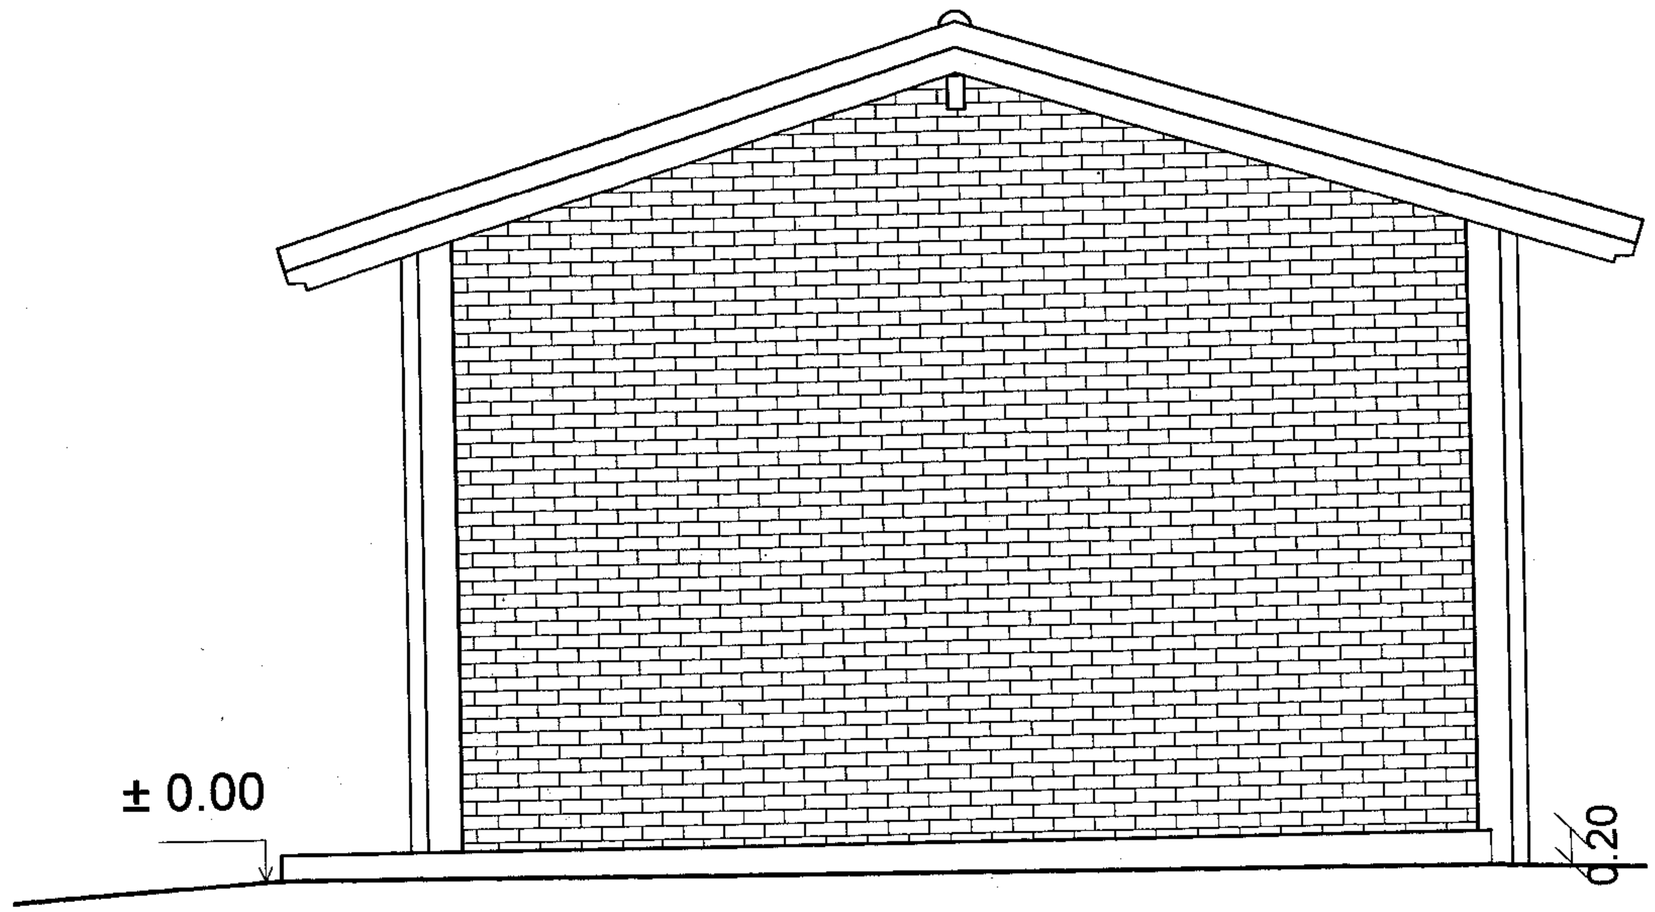

VISTA LATERAL

GOBERNACION DEL II DPTO. SAN PEDRO	ARQUITECTO	FIRMA	FECHA	LAMINA Nº
SECRETARIA DE OBRAS PUBLICAS				
PROYECTO	REF. ESC. Nº 948 - SANTA ROSA DEL AGUARAY			

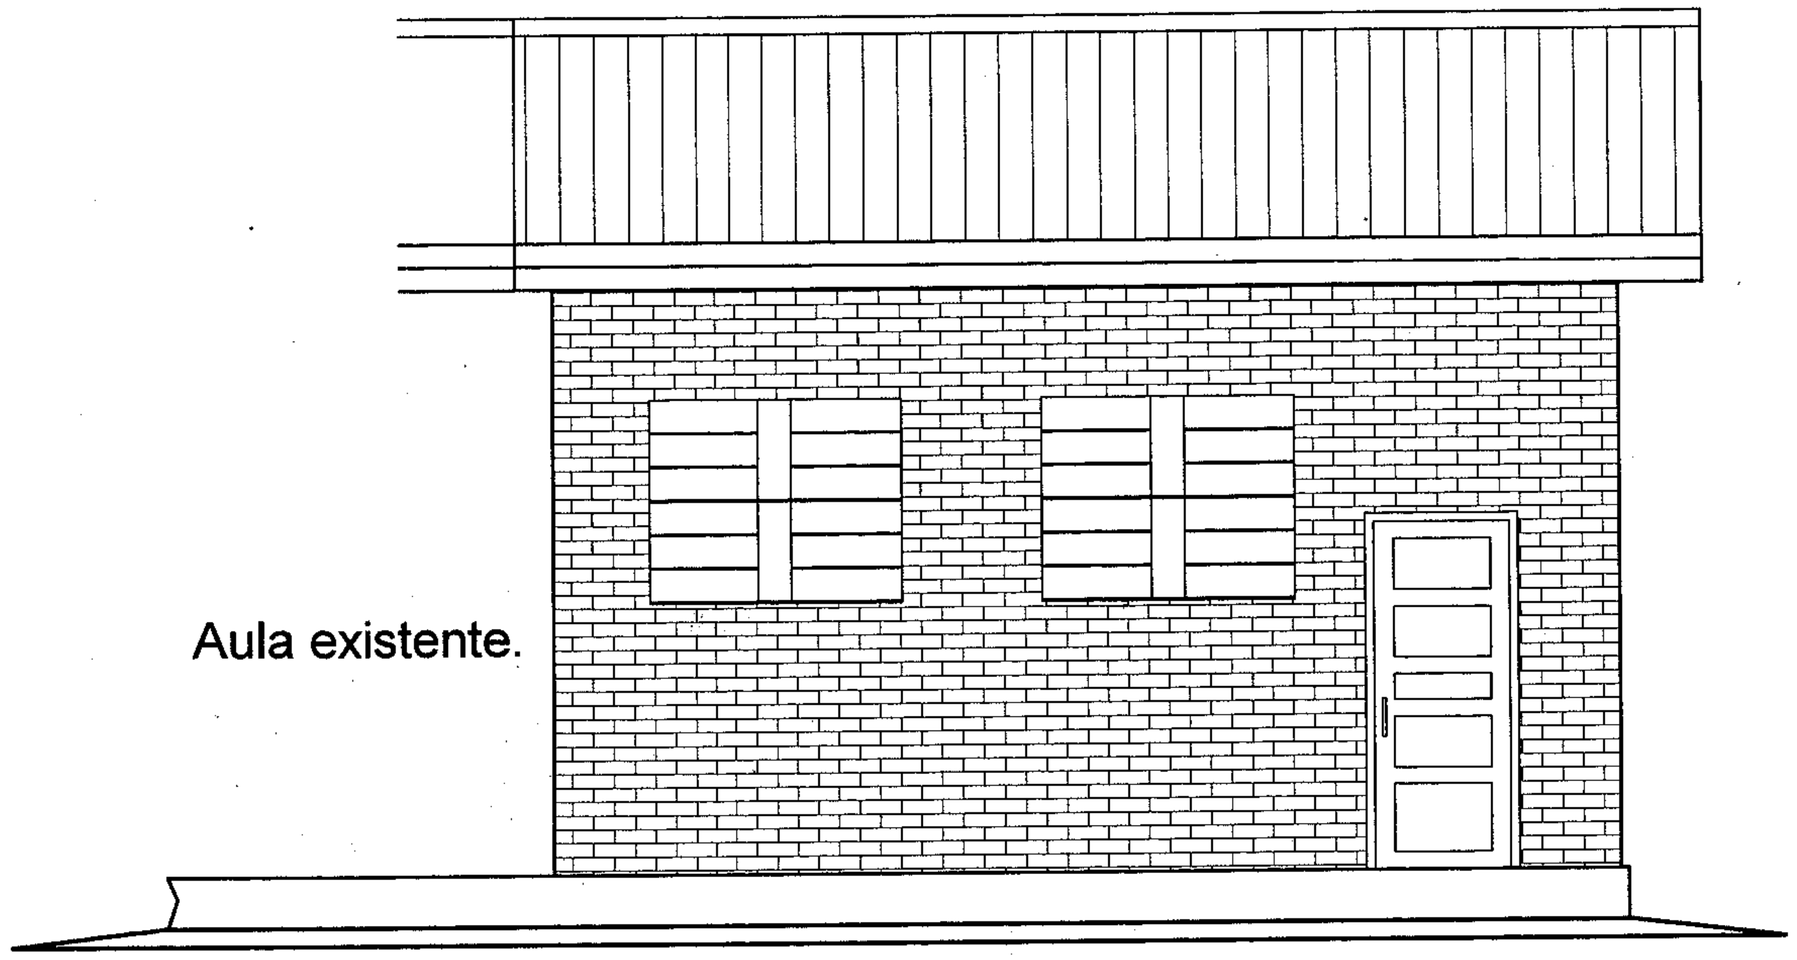

FACHADA FRONTAL

GOBERNACION DEL II DPTO. SAN PEDRO	ARQUITECTO	FIRMA	FECHA	LAMINA Nº
SECRETARIA DE OBRAS PUBLICAS				
PROYECTO	REF. ESC. Nº 948 - SANTA ROSA DEL AGUARAY			

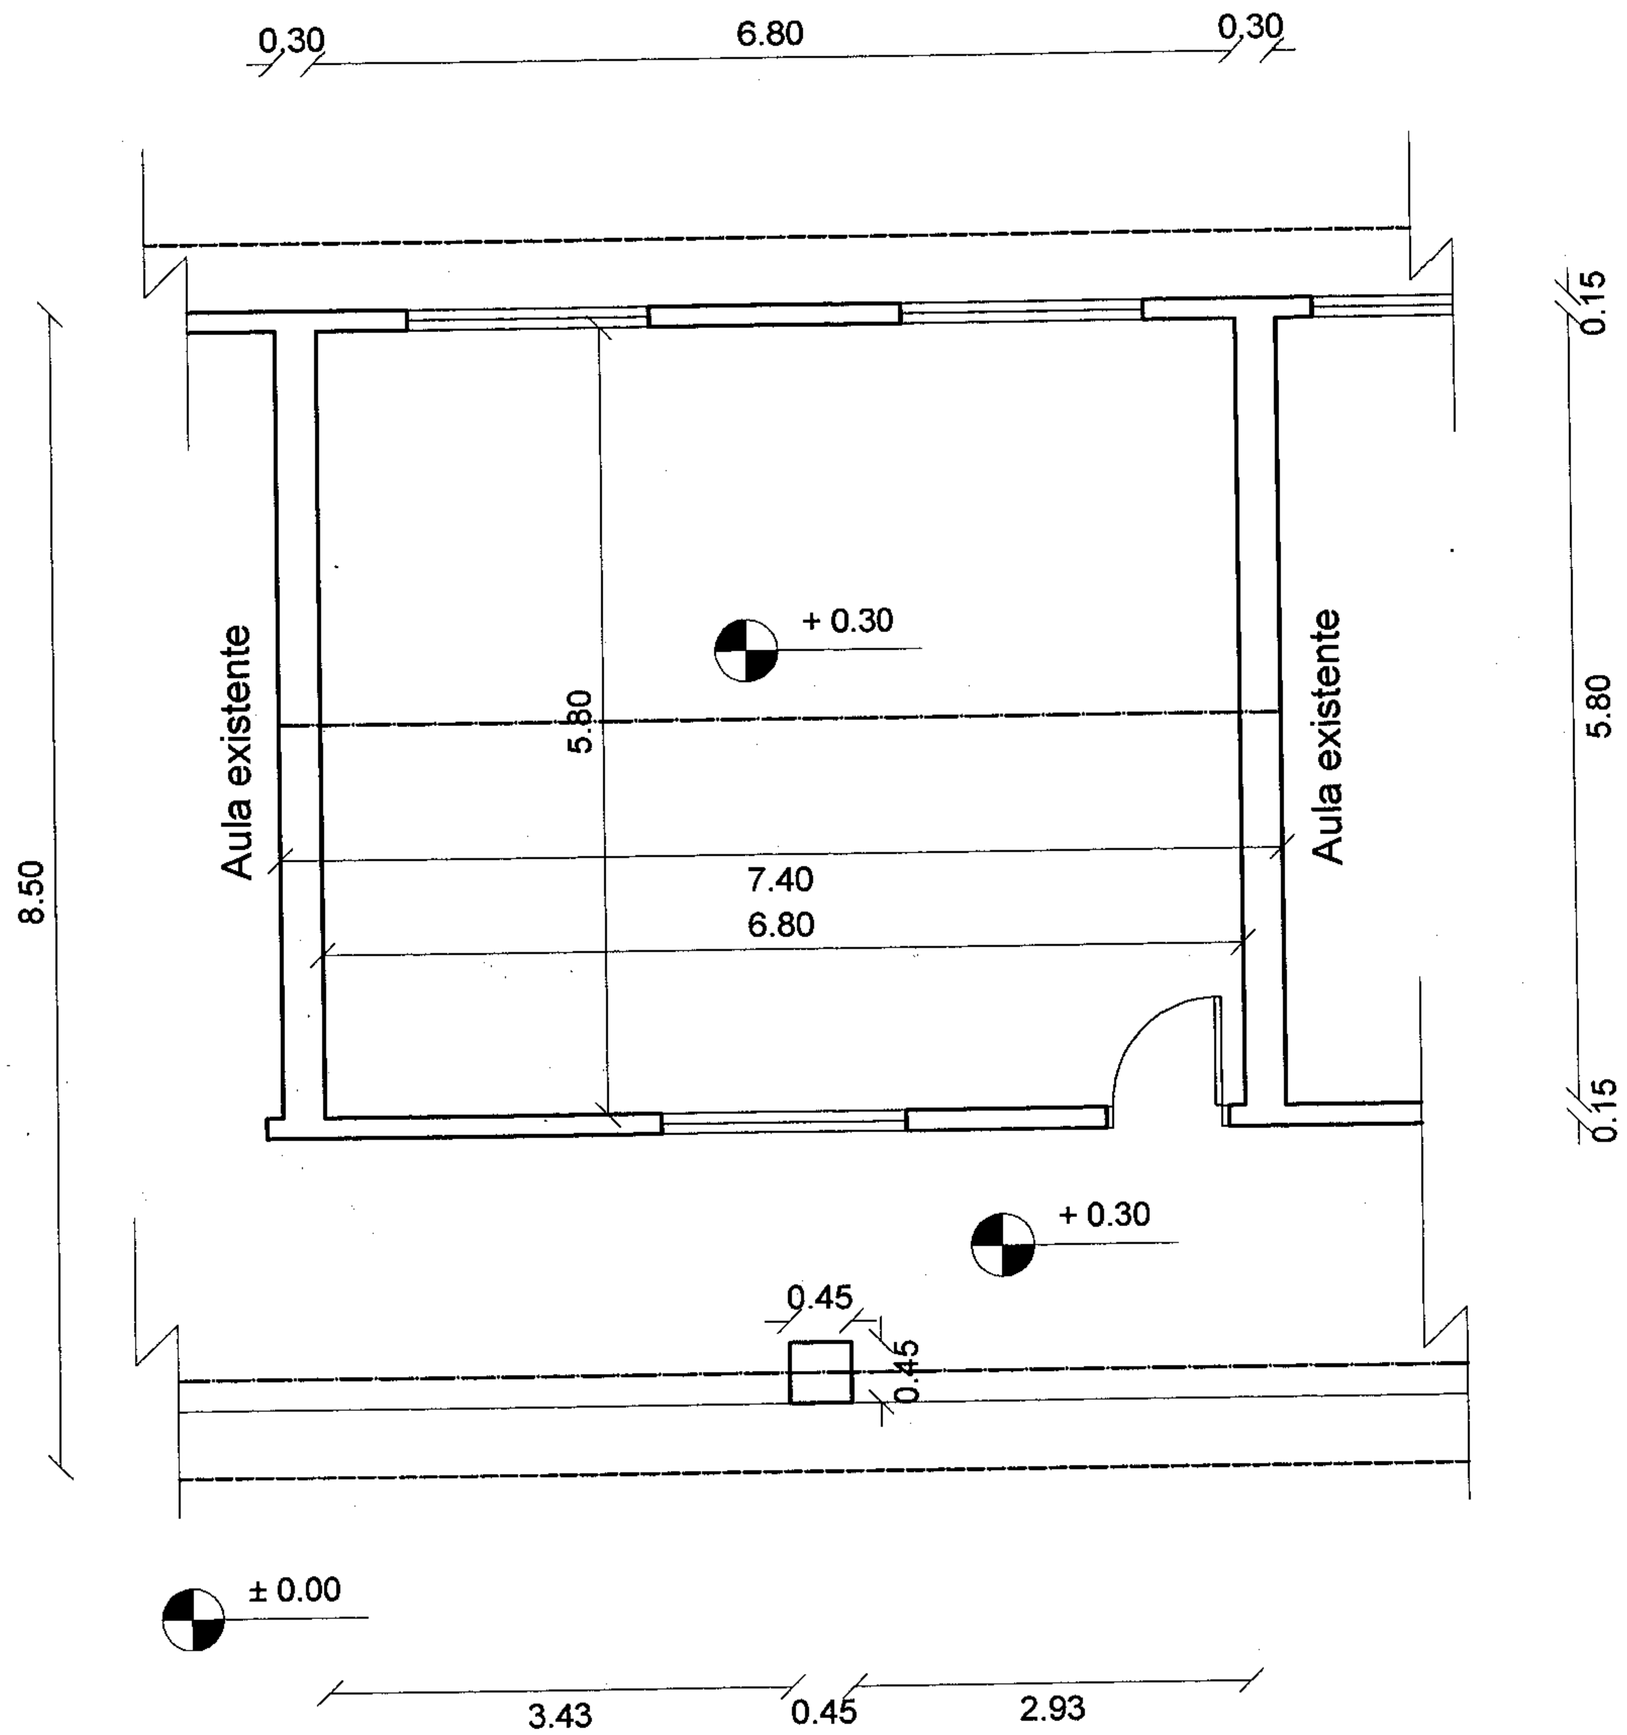

PLANTA

GOBERNACION DEL II DPTO. SAN PEDRO	ARQUITECTO	FIRMA	FECHA	LAMINA Nº
SECRETARIA DE OBRAS PUBLICAS				
PROYECTO	ESC. SAN ISIDRO LABRADOR - LIBERACION			

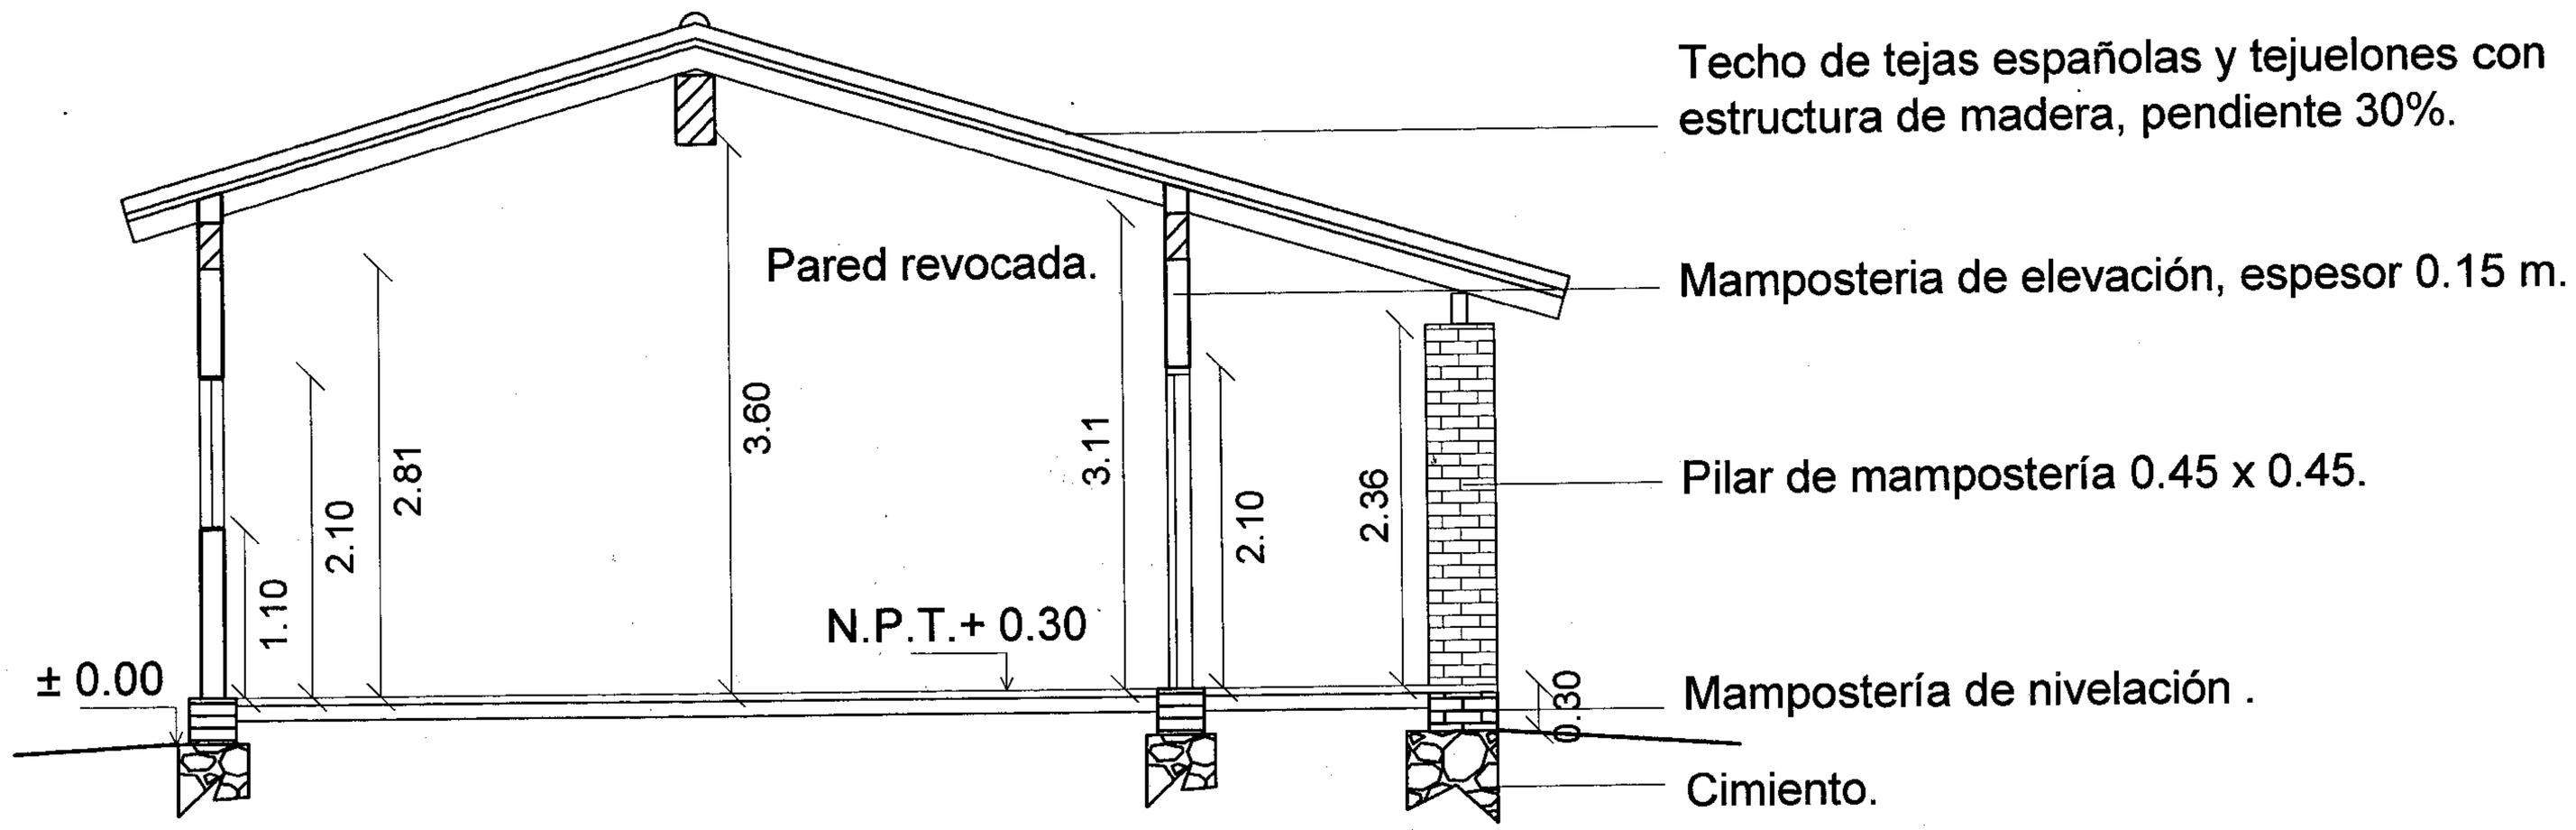

CORTE

GOBERNACION DEL II DPTO. SAN PEDRO

SECRETARIA DE OBRAS PUBLICAS

PROYECTO

ESC. SAN ISIDRO LABRADOR - LIBERACION

ARQUITECTO

FIRMA

FECHA

LAMINA Nº

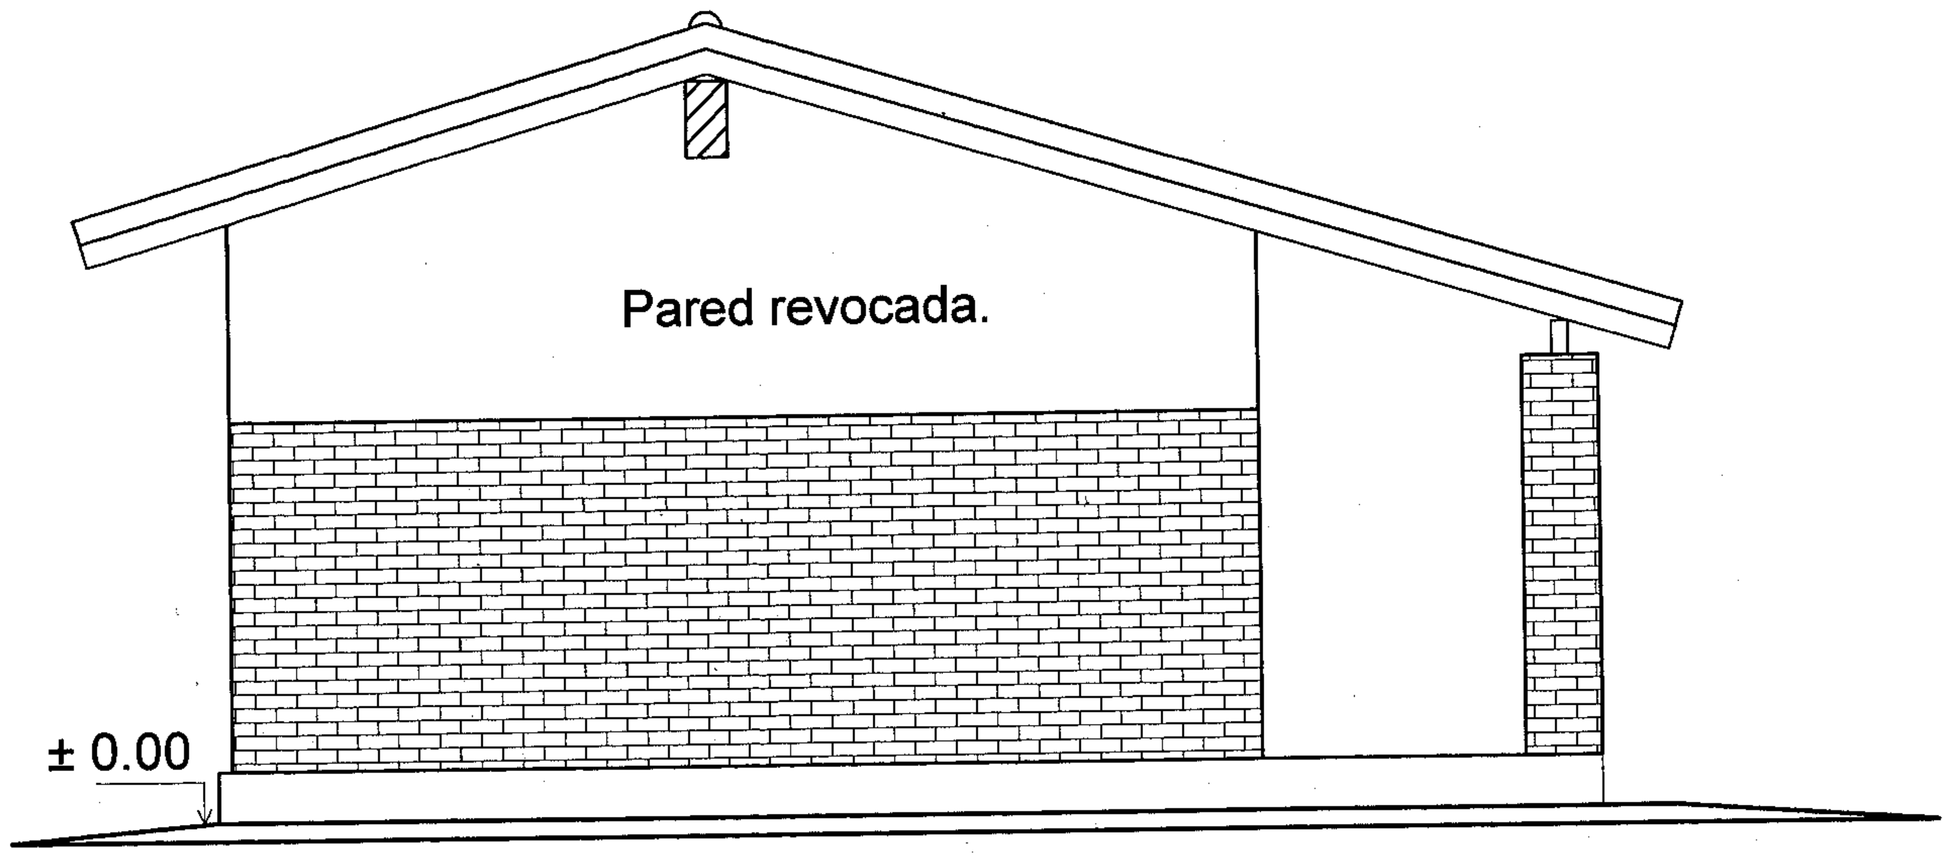

FACHADA LATERAL.

GOBERNACION DEL II DPTO. SAN PEDRO	ARQUITECTO	FIRMA	FECHA	LAMINA Nº
SECRETARIA DE OBRAS PUBLICAS				
PROYECTO	ESC. SAN ISIDRO LABRADOR - LIBERACION			

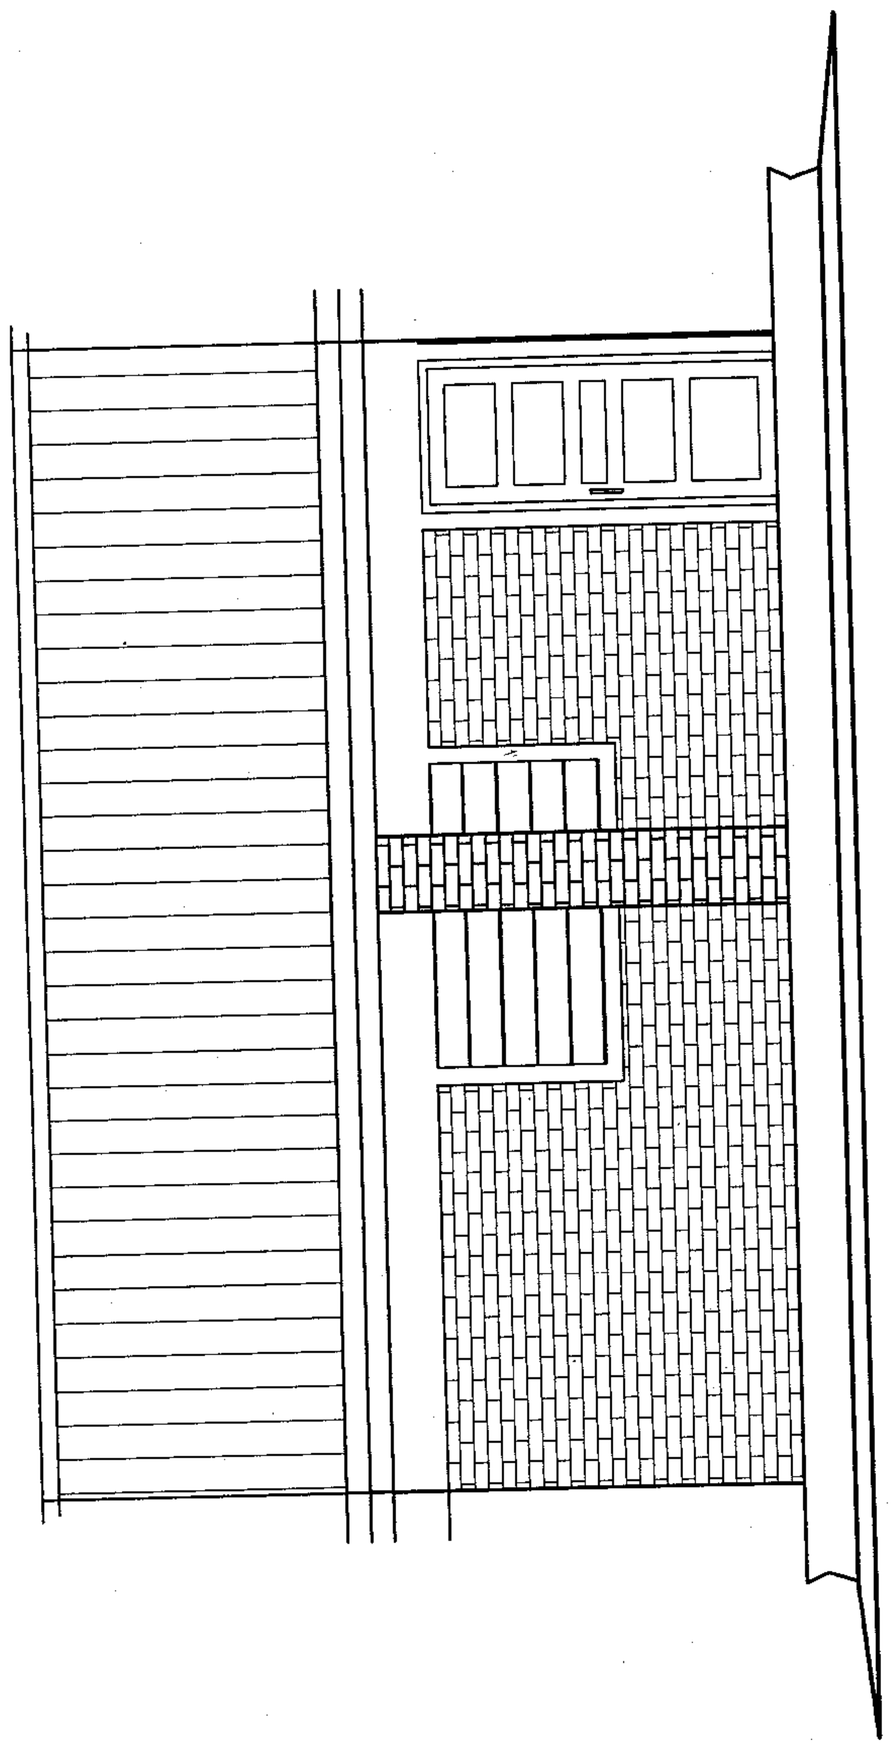

FACHADA FRONTAL.

GOBERNACION DEL II DPTO. SAN PEDRO	ARQUITECTO	FIRMA	FECHA	LAMINA Nº
SECRETARIA DE OBRAS PUBLICAS				
PROYECTO	ESC. SAN ISIDRO LABRADOR - LIBERACION			

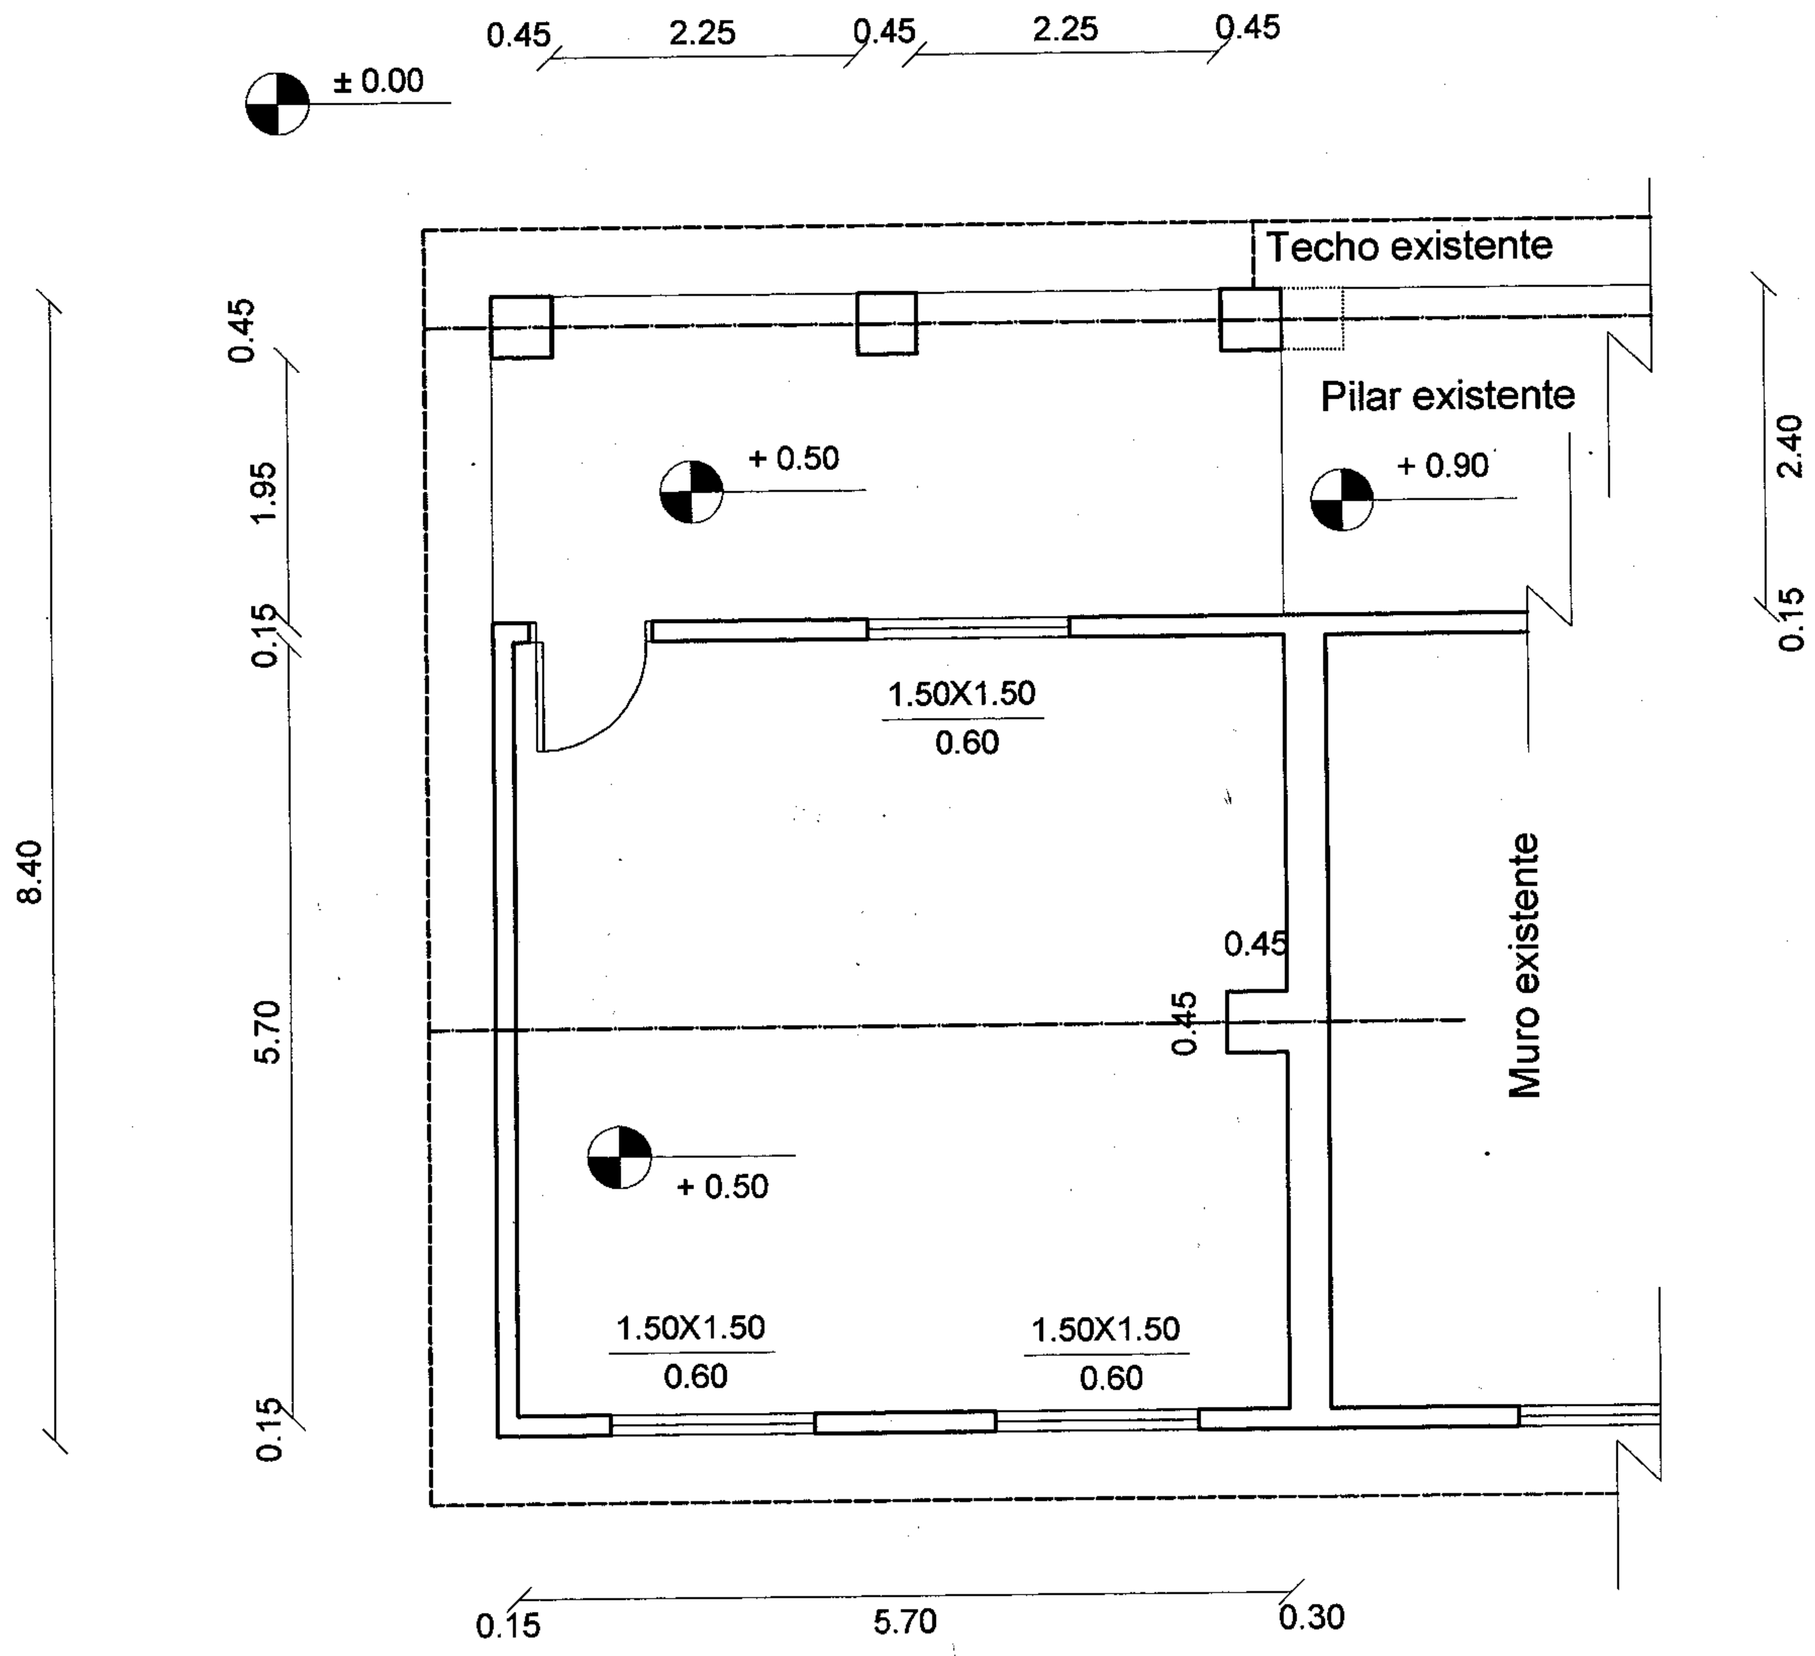

PLANTA

GOBERNACION DEL II DPTO. SAN PEDRO	ARQUITECTO	FIRMA	FECHA	LAMINA Nº
SECRETARIA DE OBRAS PUBLICAS				
PROYECTO	TERM. ESC. 2000 BERTONI			

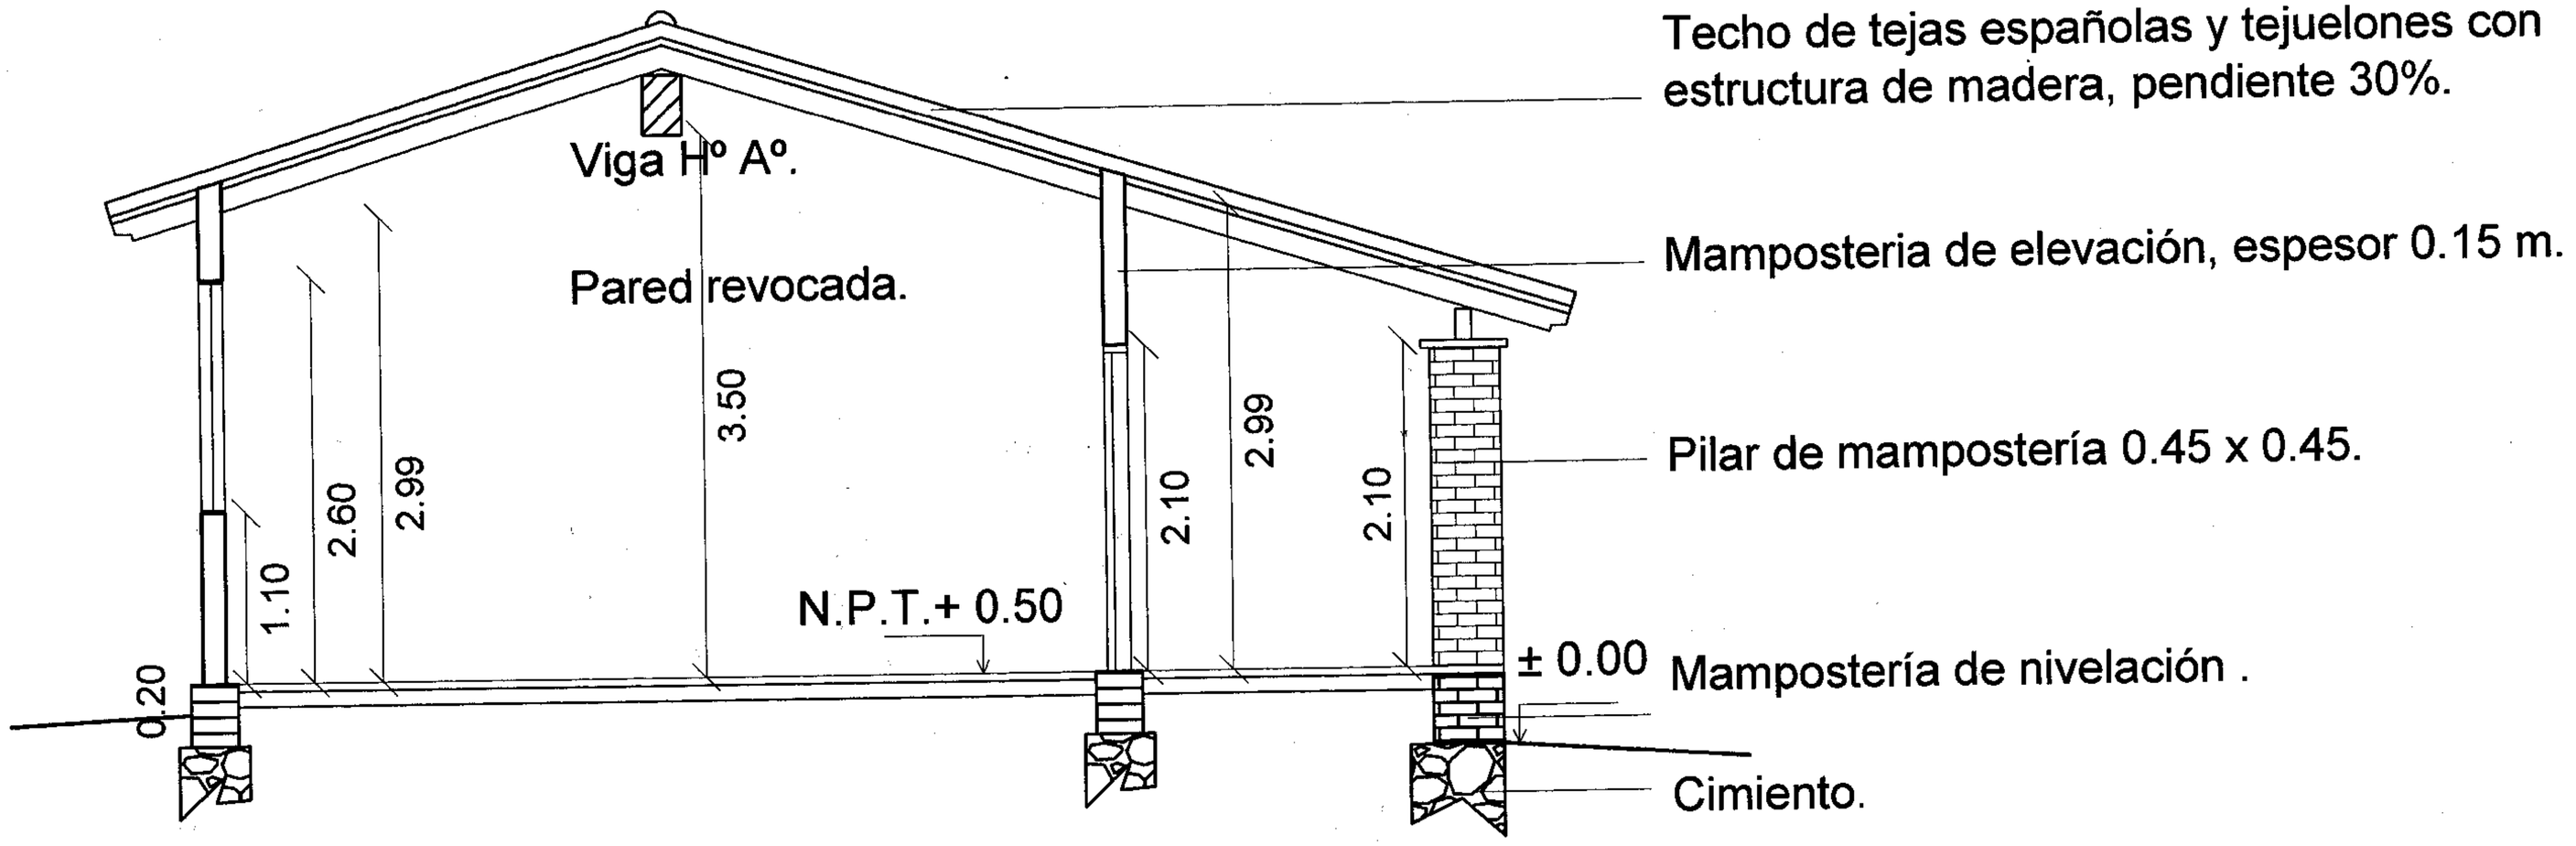

CORTE

GOBERNACION DEL II DPTO. SAN PEDRO

SECRETARIA DE OBRAS PUBLICAS

PROYECTO

TERM. ESC. 2000 BERTONI

ARQUITECTO

FIRMA

FECHA

LAMINA Nº

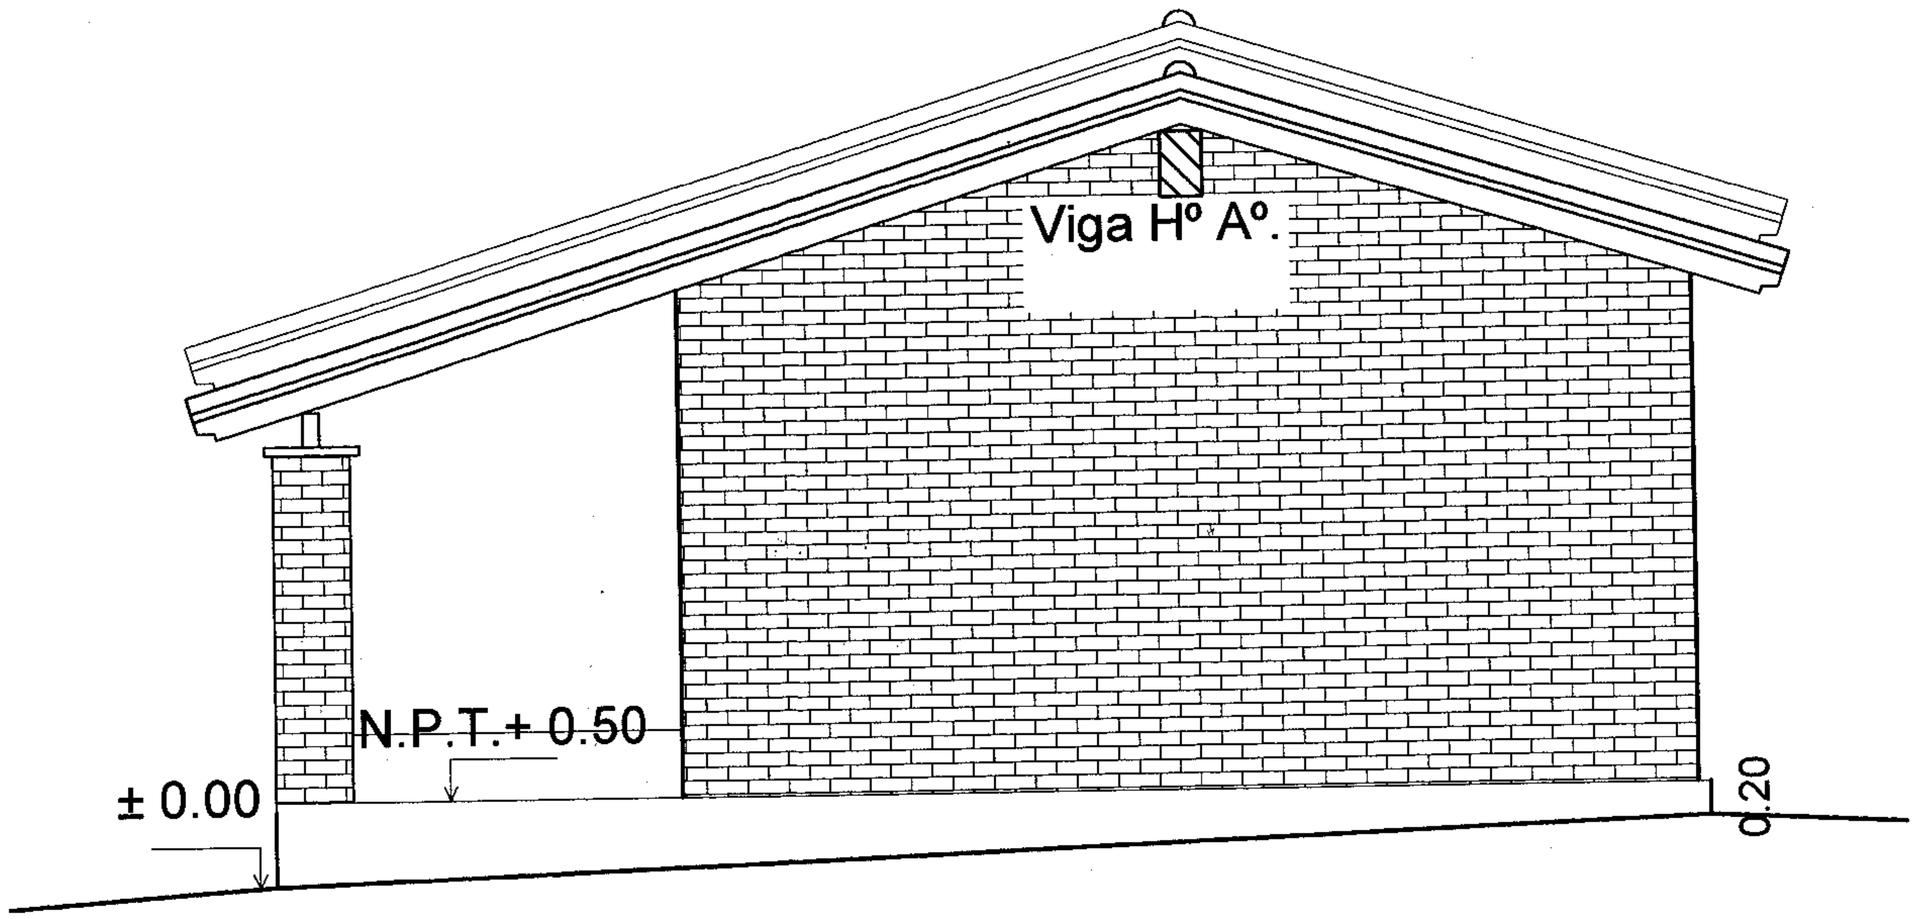

VISTA LATERAL

GOBERNACION DEL II DPTO. SAN PEDRO

SECRETARIA DE OBRAS PUBLICAS

PROYECTO

TERM. ESC. 2000 BERTONI

ARQUITECTO	FIRMA	FECHA	LAMINA Nº

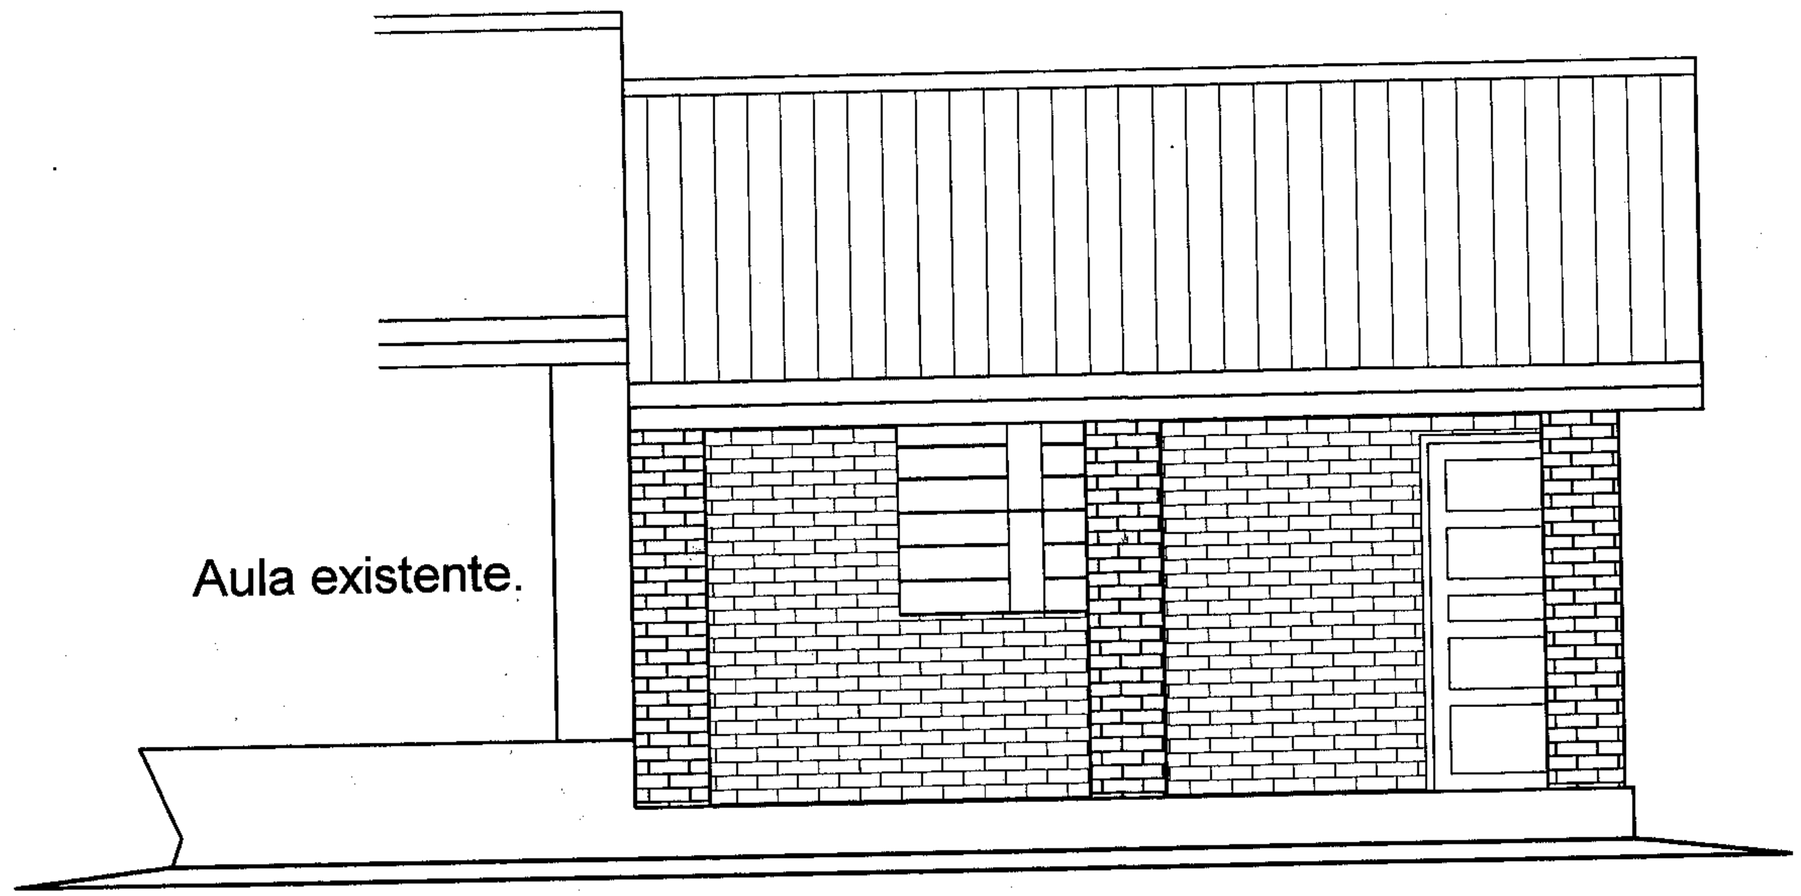

FACHADA FRONTAL

GOBERNACION DEL II DPTO. SAN PEDRO	ARQUITECTO	FIRMA	FECHA	LAMINA Nº
SECRETARIA DE OBRAS PUBLICAS				
PROYECTO	TERM. ESC. 2000 BERTONI			

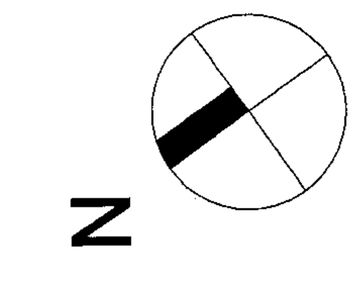

PLANTA

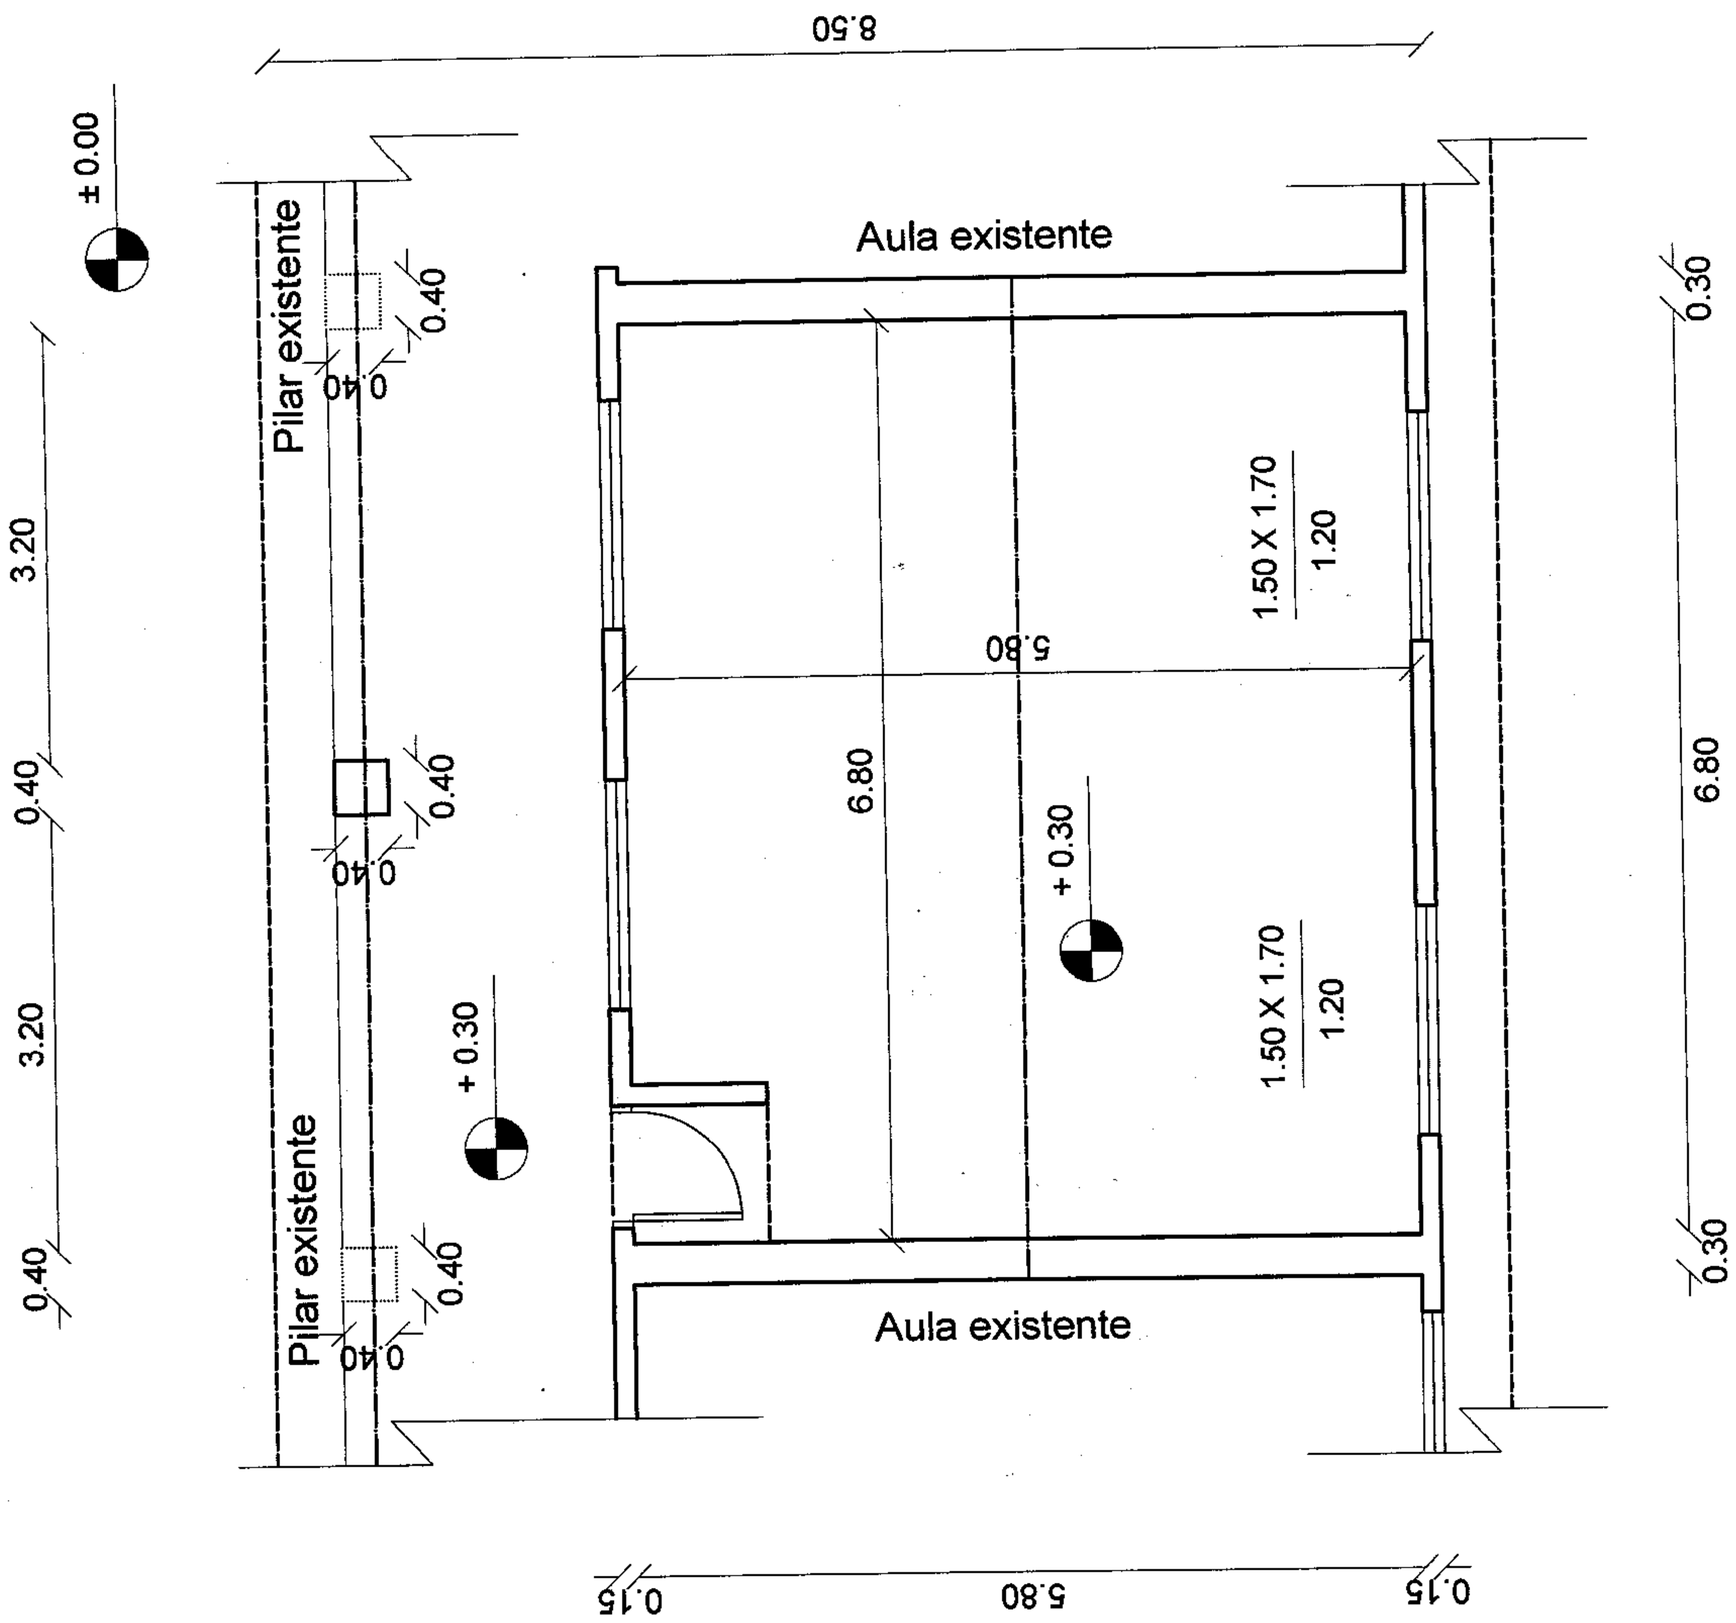

GOBERNACION DEL II DPTO. SAN PEDRO	ARQUITECTO	FIRMA	FECHA	LAMINA Nº
SECRETARIA DE OBRAS PUBLICAS				
PROYECTO	ESC. SAN JORGE - LIBERACION			

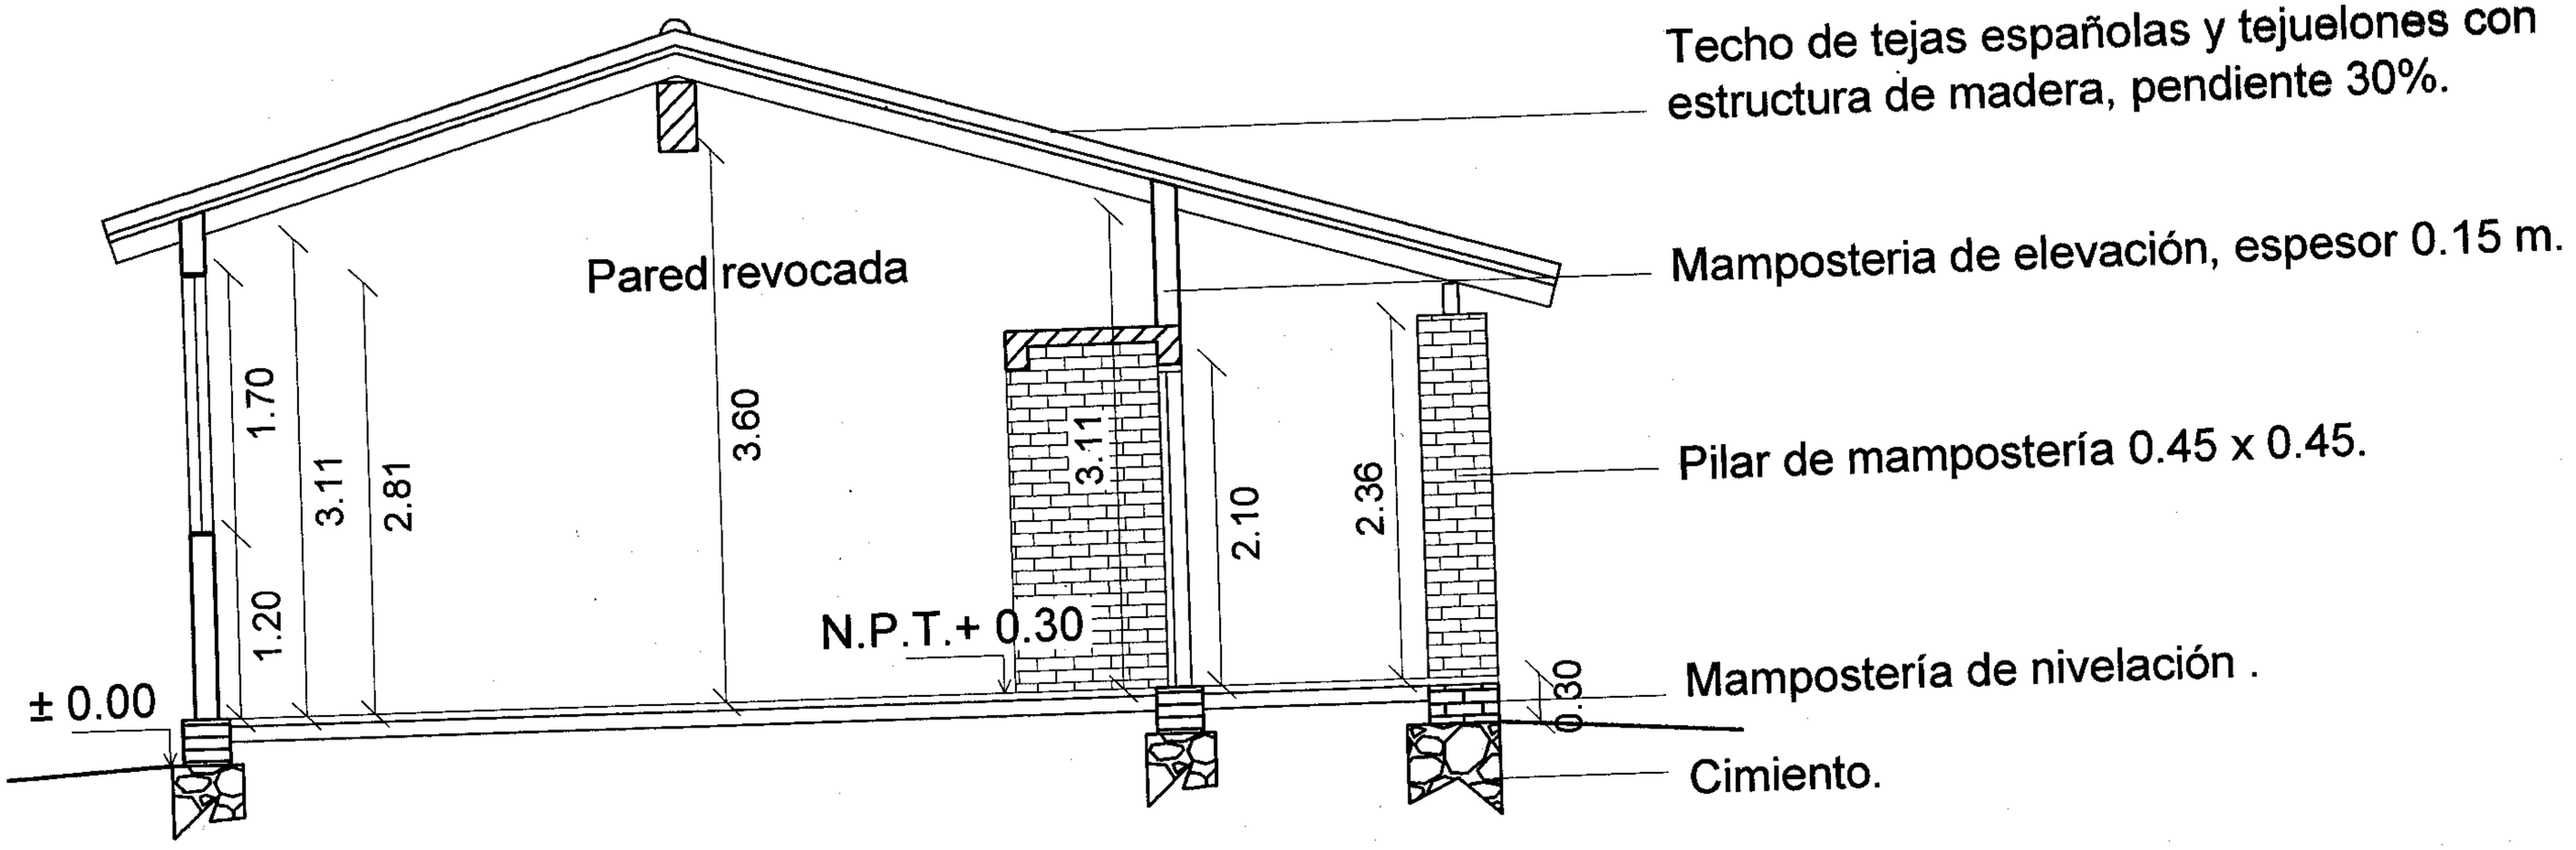

CORTE

GOBERNACION DEL II DPTO. SAN PEDRO

SECRETARIA DE OBRAS PUBLICAS

PROYECTO

ESC. SAN JORGE - LIBERACION

ARQUITECTO	FIRMA	FECHA	LAMINA Nº

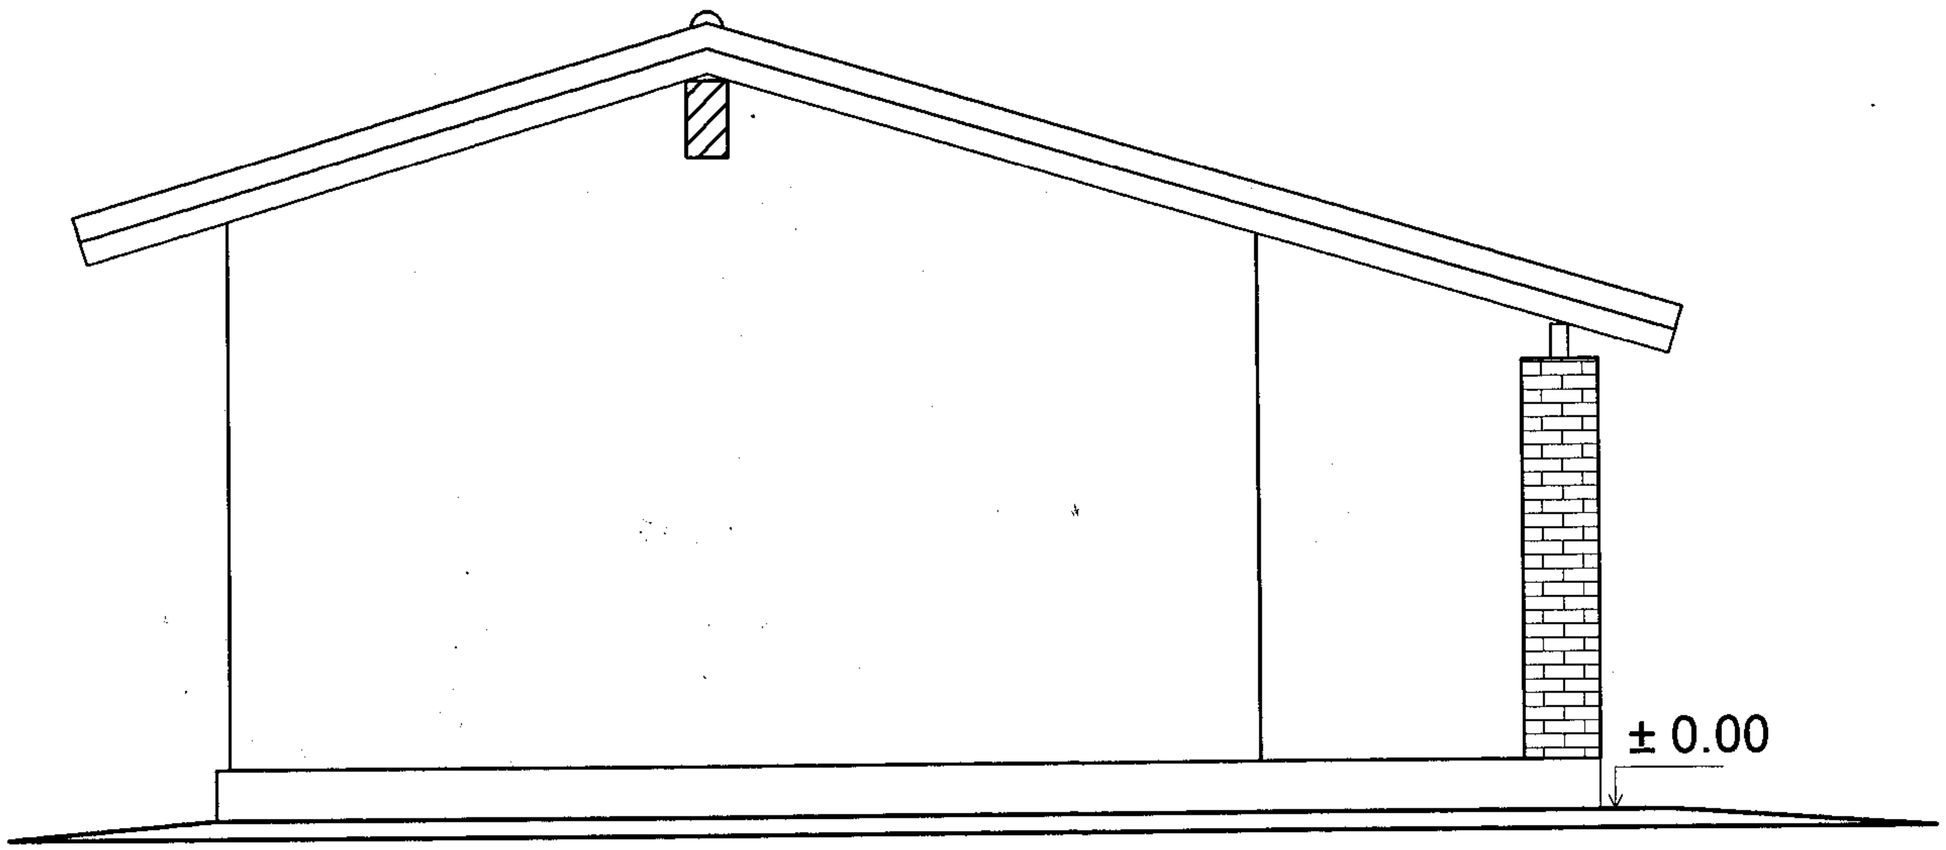

FACHADA LATERAL.

GOBERNACION DEL II DPTO. SAN PEDRO	ARQUITECTO	FIRMA	FECHA	LAMINA Nº
SECRETARIA DE OBRAS PUBLICAS				
PROYECTO	ESC. SAN JORGE - LIBERACION			

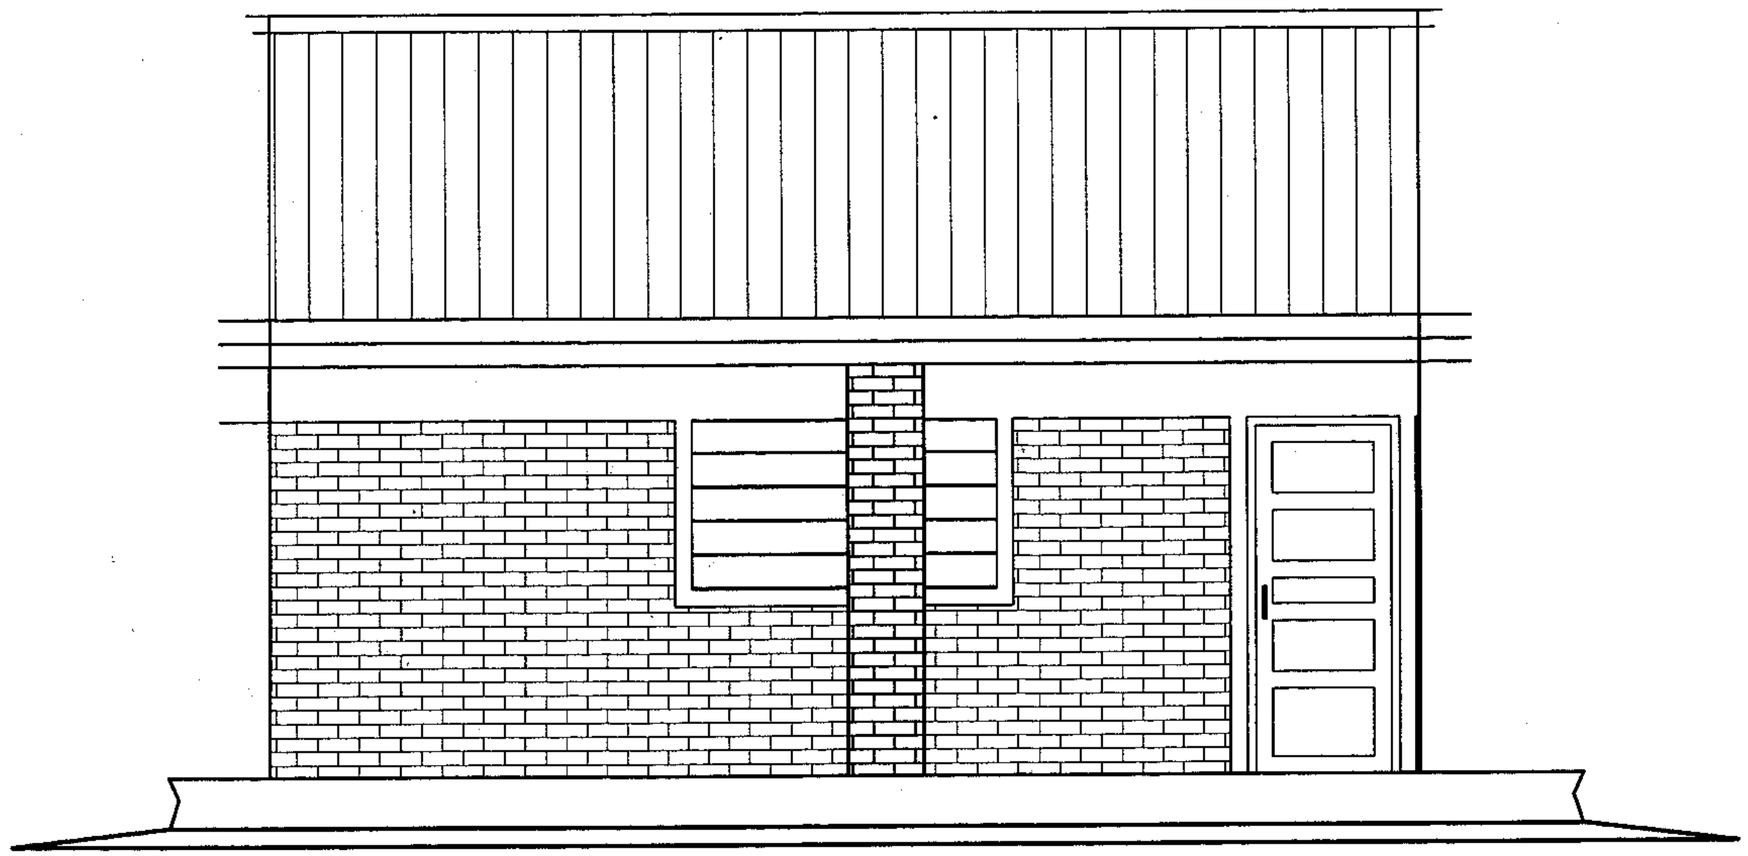

FACHADA FRONTAL.

GOBERNACION DEL II DPTO. SAN PEDRO

SECRETARIA DE OBRAS PUBLICAS

PROYECTO

ESC. SAN JORGE - LIBERACION

ARQUITECTO	FIRMA	FECHA	LAMINA Nº

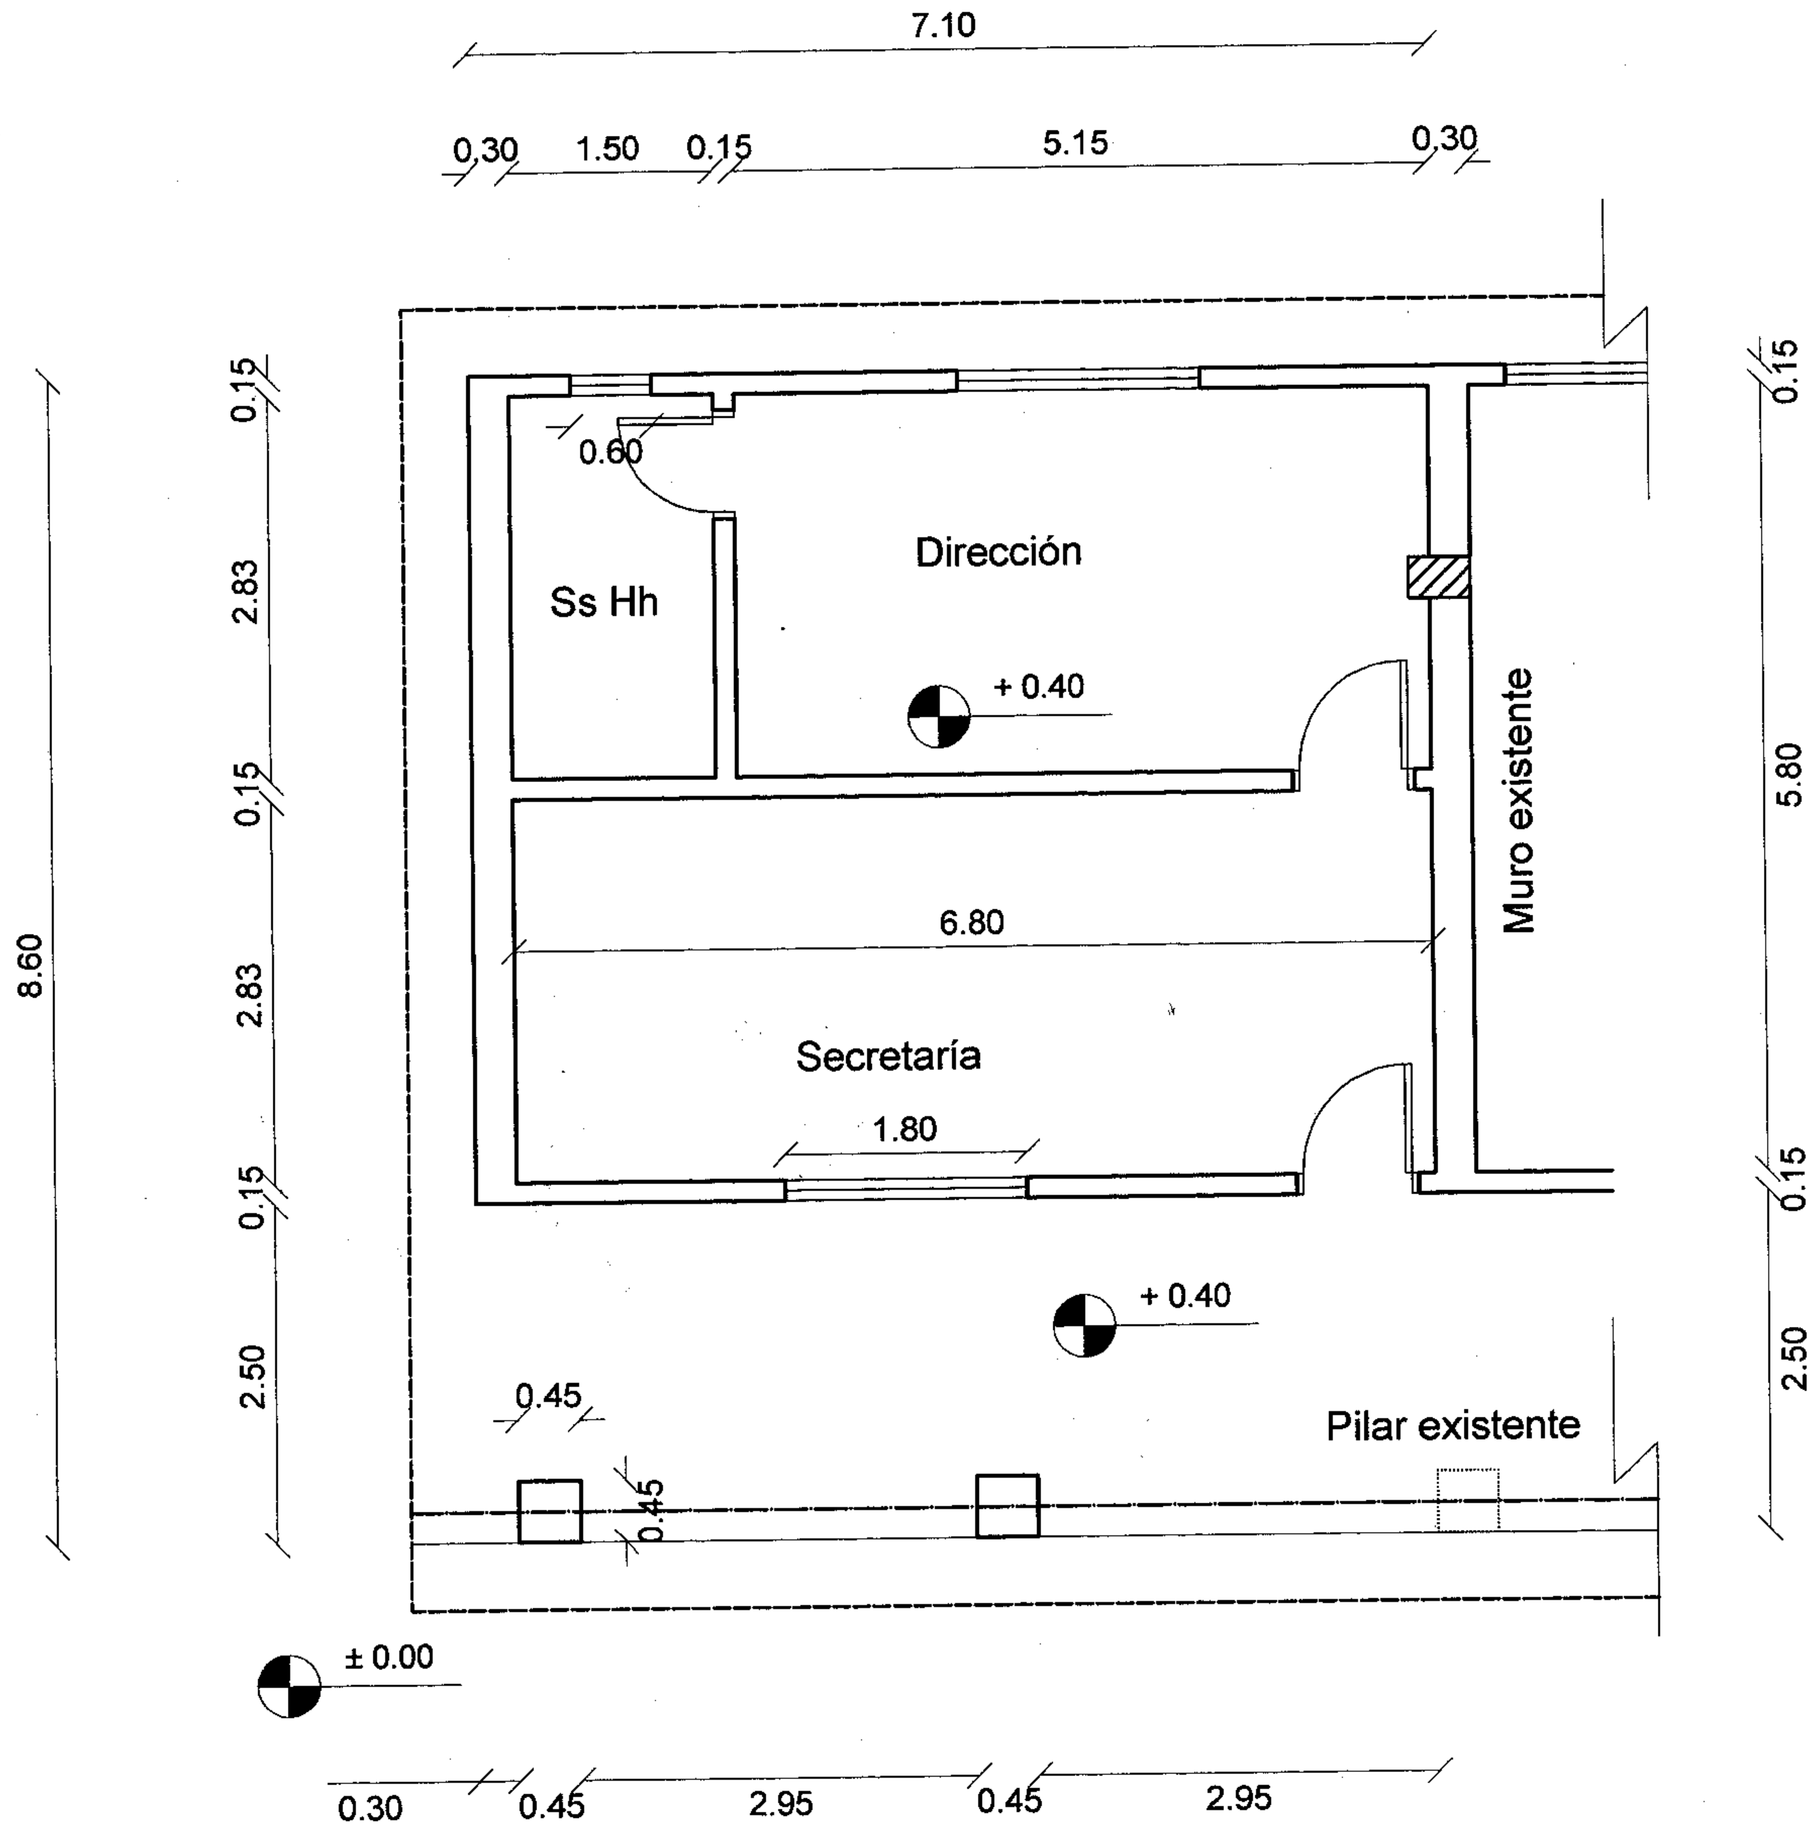

PLANTA

GOBERNACION DEL II DPTO. SAN PEDRO	ARQUITECTO
SECRETARIA DE OBRAS PUBLICAS	FIRMA
PROYECTO	FECHA
ESC. 2732 NICOLAS LUGO -2ª LÍNEA CHACHÍ	LAMINA Nº

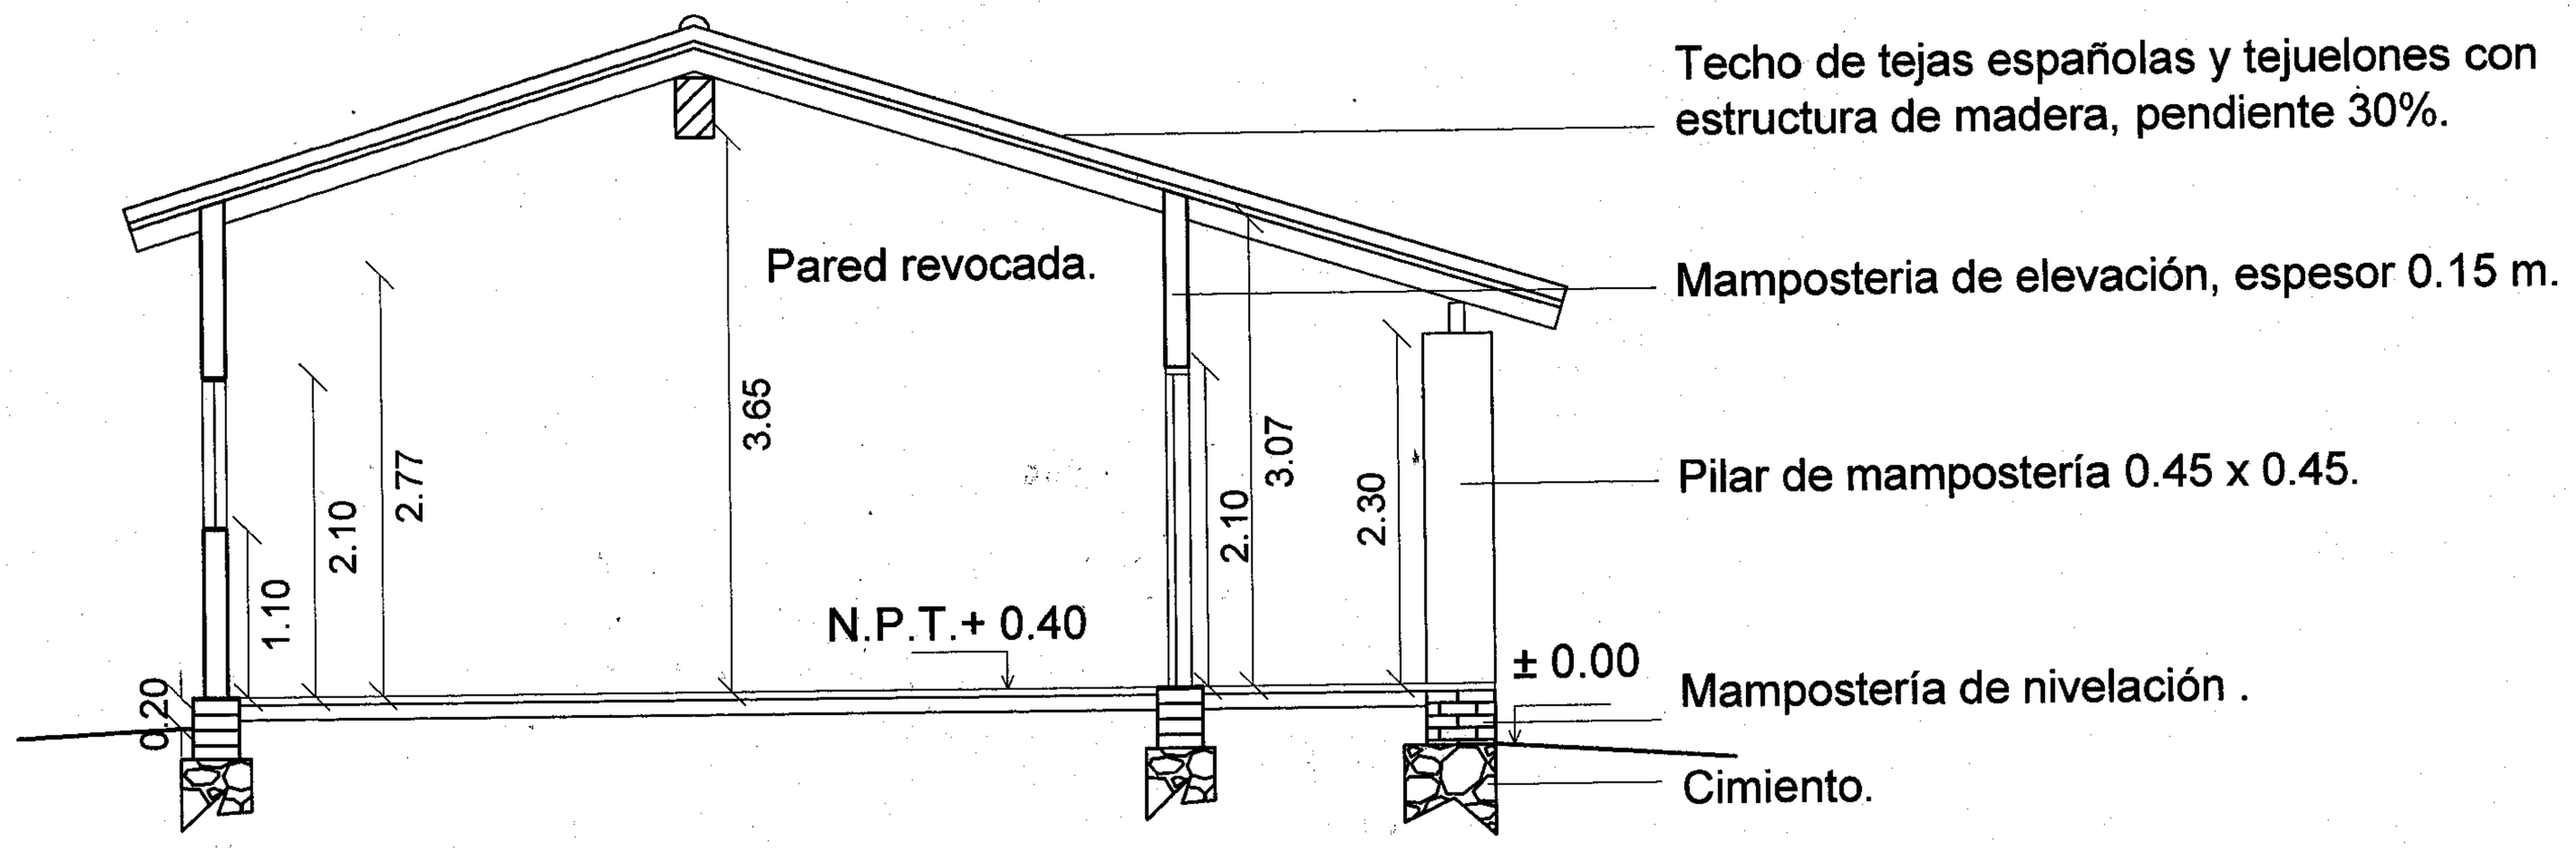

CORTE

GOBERNACION DEL II DPTO. SAN PEDRO

SECRETARIA DE OBRAS PUBLICAS

PROYECTO

ESC. 2732 NICOLÁS LUGO - 2ª LÍNEA - CHACHÍ

ARQUITECTO	FIRMA	FECHA	LAMINA Nº

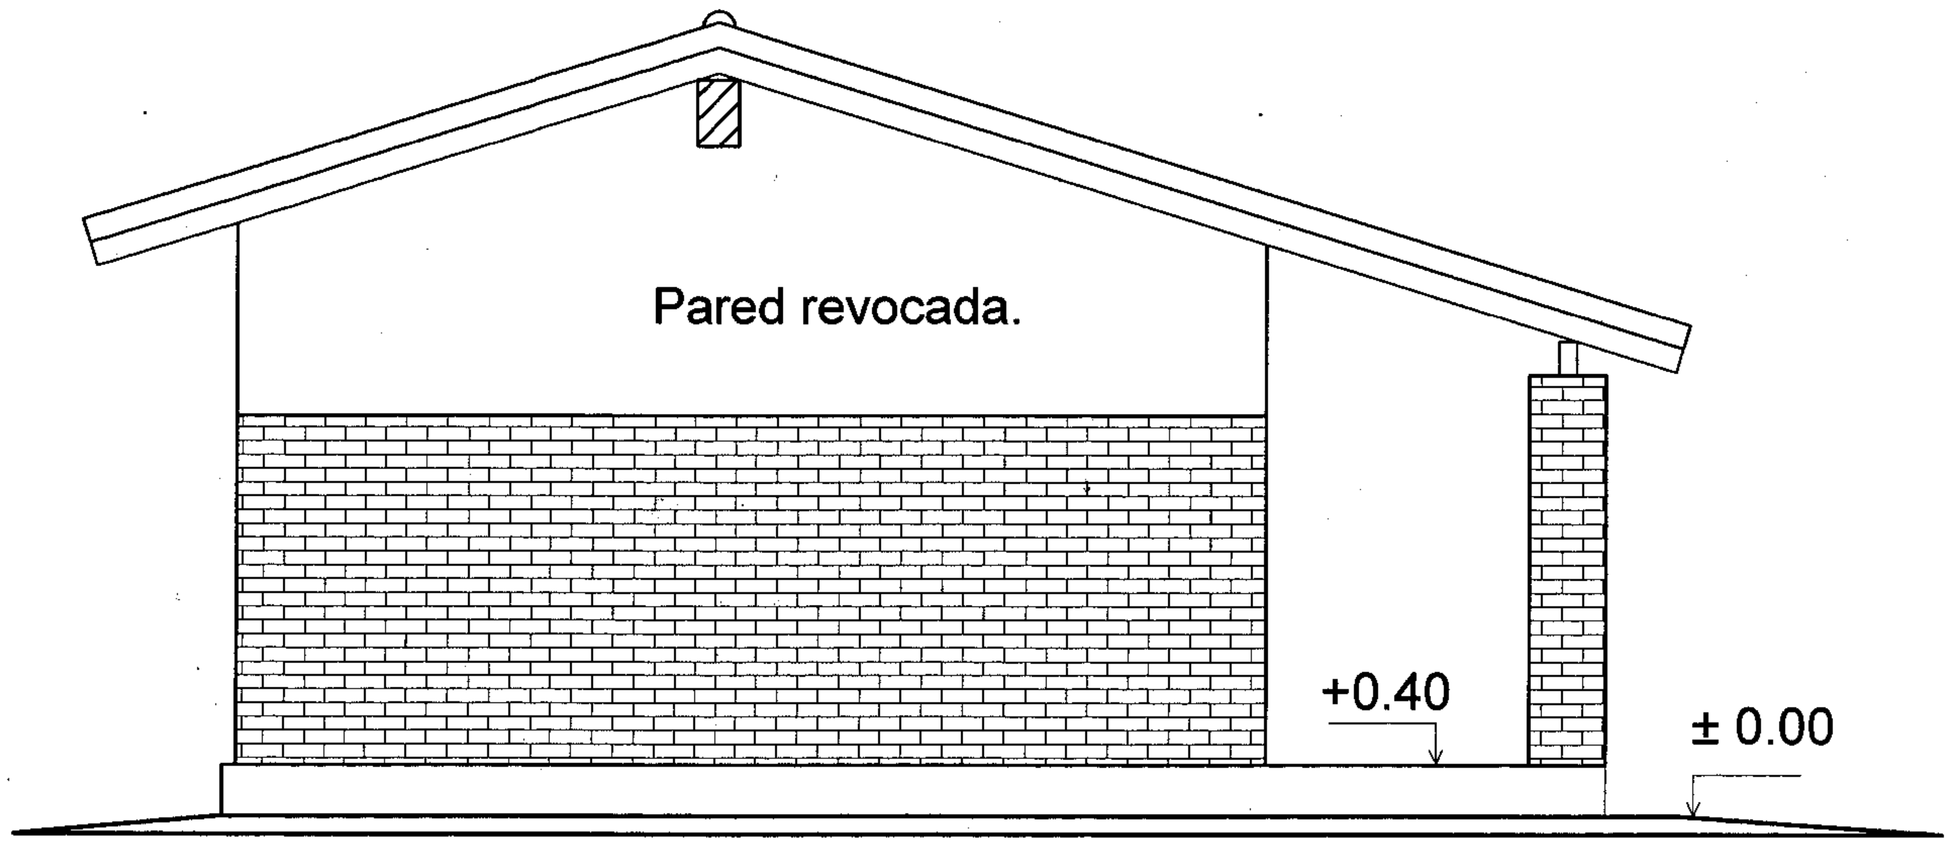

FACHADA LATERAL.

GOBERNACION DEL II DPTO. SAN PEDRO	ARQUITECTO	FIRMA	FECHA	LAMINA Nº
SECRETARIA DE OBRAS PUBLICAS				
PROYECTO	ESC. 2732 NICOLÁS LUGO - 2ª LÍNEA - CHACHÍ			

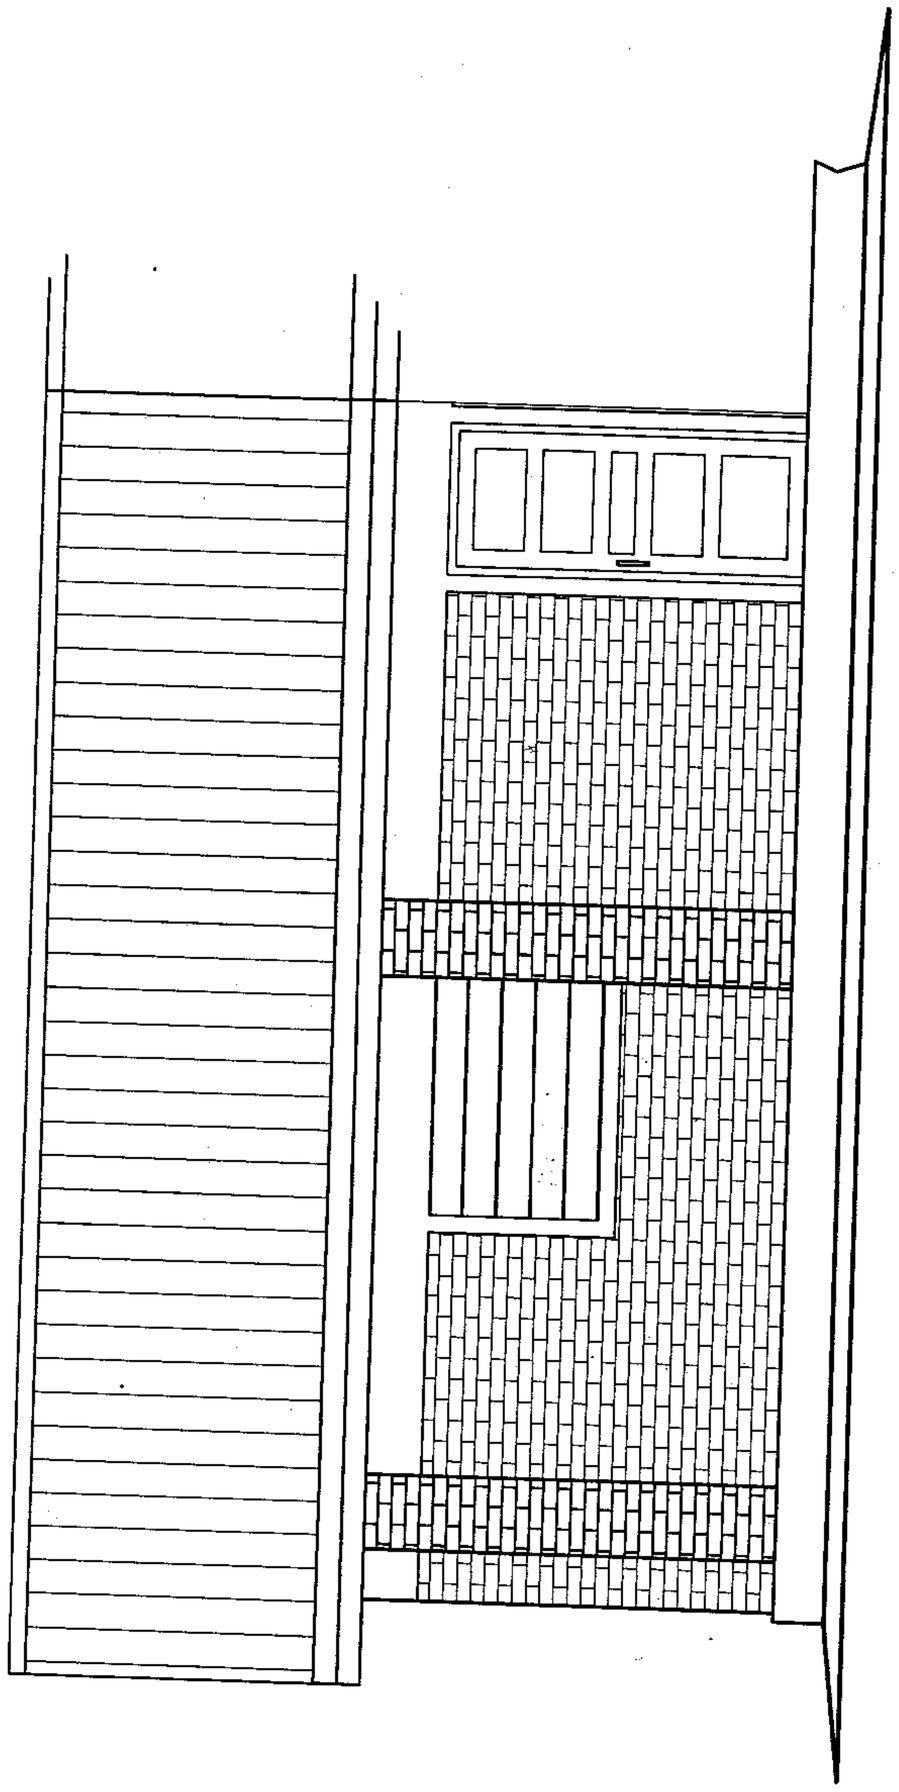

FACHADA FRONTAL.

GOBERNACION DEL II DPTO. SAN PEDRO	ARQUITECTO	FIRMA	FECHA	LAMINA Nº
SECRETARIA DE OBRAS PUBLICAS				
PROYECTO	ESC. 2732 NICOLÁS LUGO - 2ª LÍNEA - CHACHÍ			