PLANTA ACOTADA

ESCALA 1:100

VTO. BNO.

ARQ. KAREN BANKS
JEFA DEL DPTO. DE DISEÑOS Y PROYECTOS
DIRECCION DE RECURSOS FISICOS
MSP Y BS

03/10/23

CIRCULO DE ARQUITECTOS CAAGUACEÑOS
C|ARC

PROYECTO: AMPLIACION DE URGENCIAS PEDIATRICAS DEL HOSPITAL DISTRITAL DE CAAGUAZU

DIRECCION: TTE. ROJAS SILVA

CIUDAD: CAAGUAZU

SUP. TERRENO:

SUP. A CONSTRUIR: 263.6 m²

LOTE Nº:

ETAPA CENTRAL Nº:

PROPIETARIO: GOBERNACION DE CAAGUAZU

PROYECTISTA: Circulo de Arquitectos Caaguaceños

03

PLANTA ACOTADA

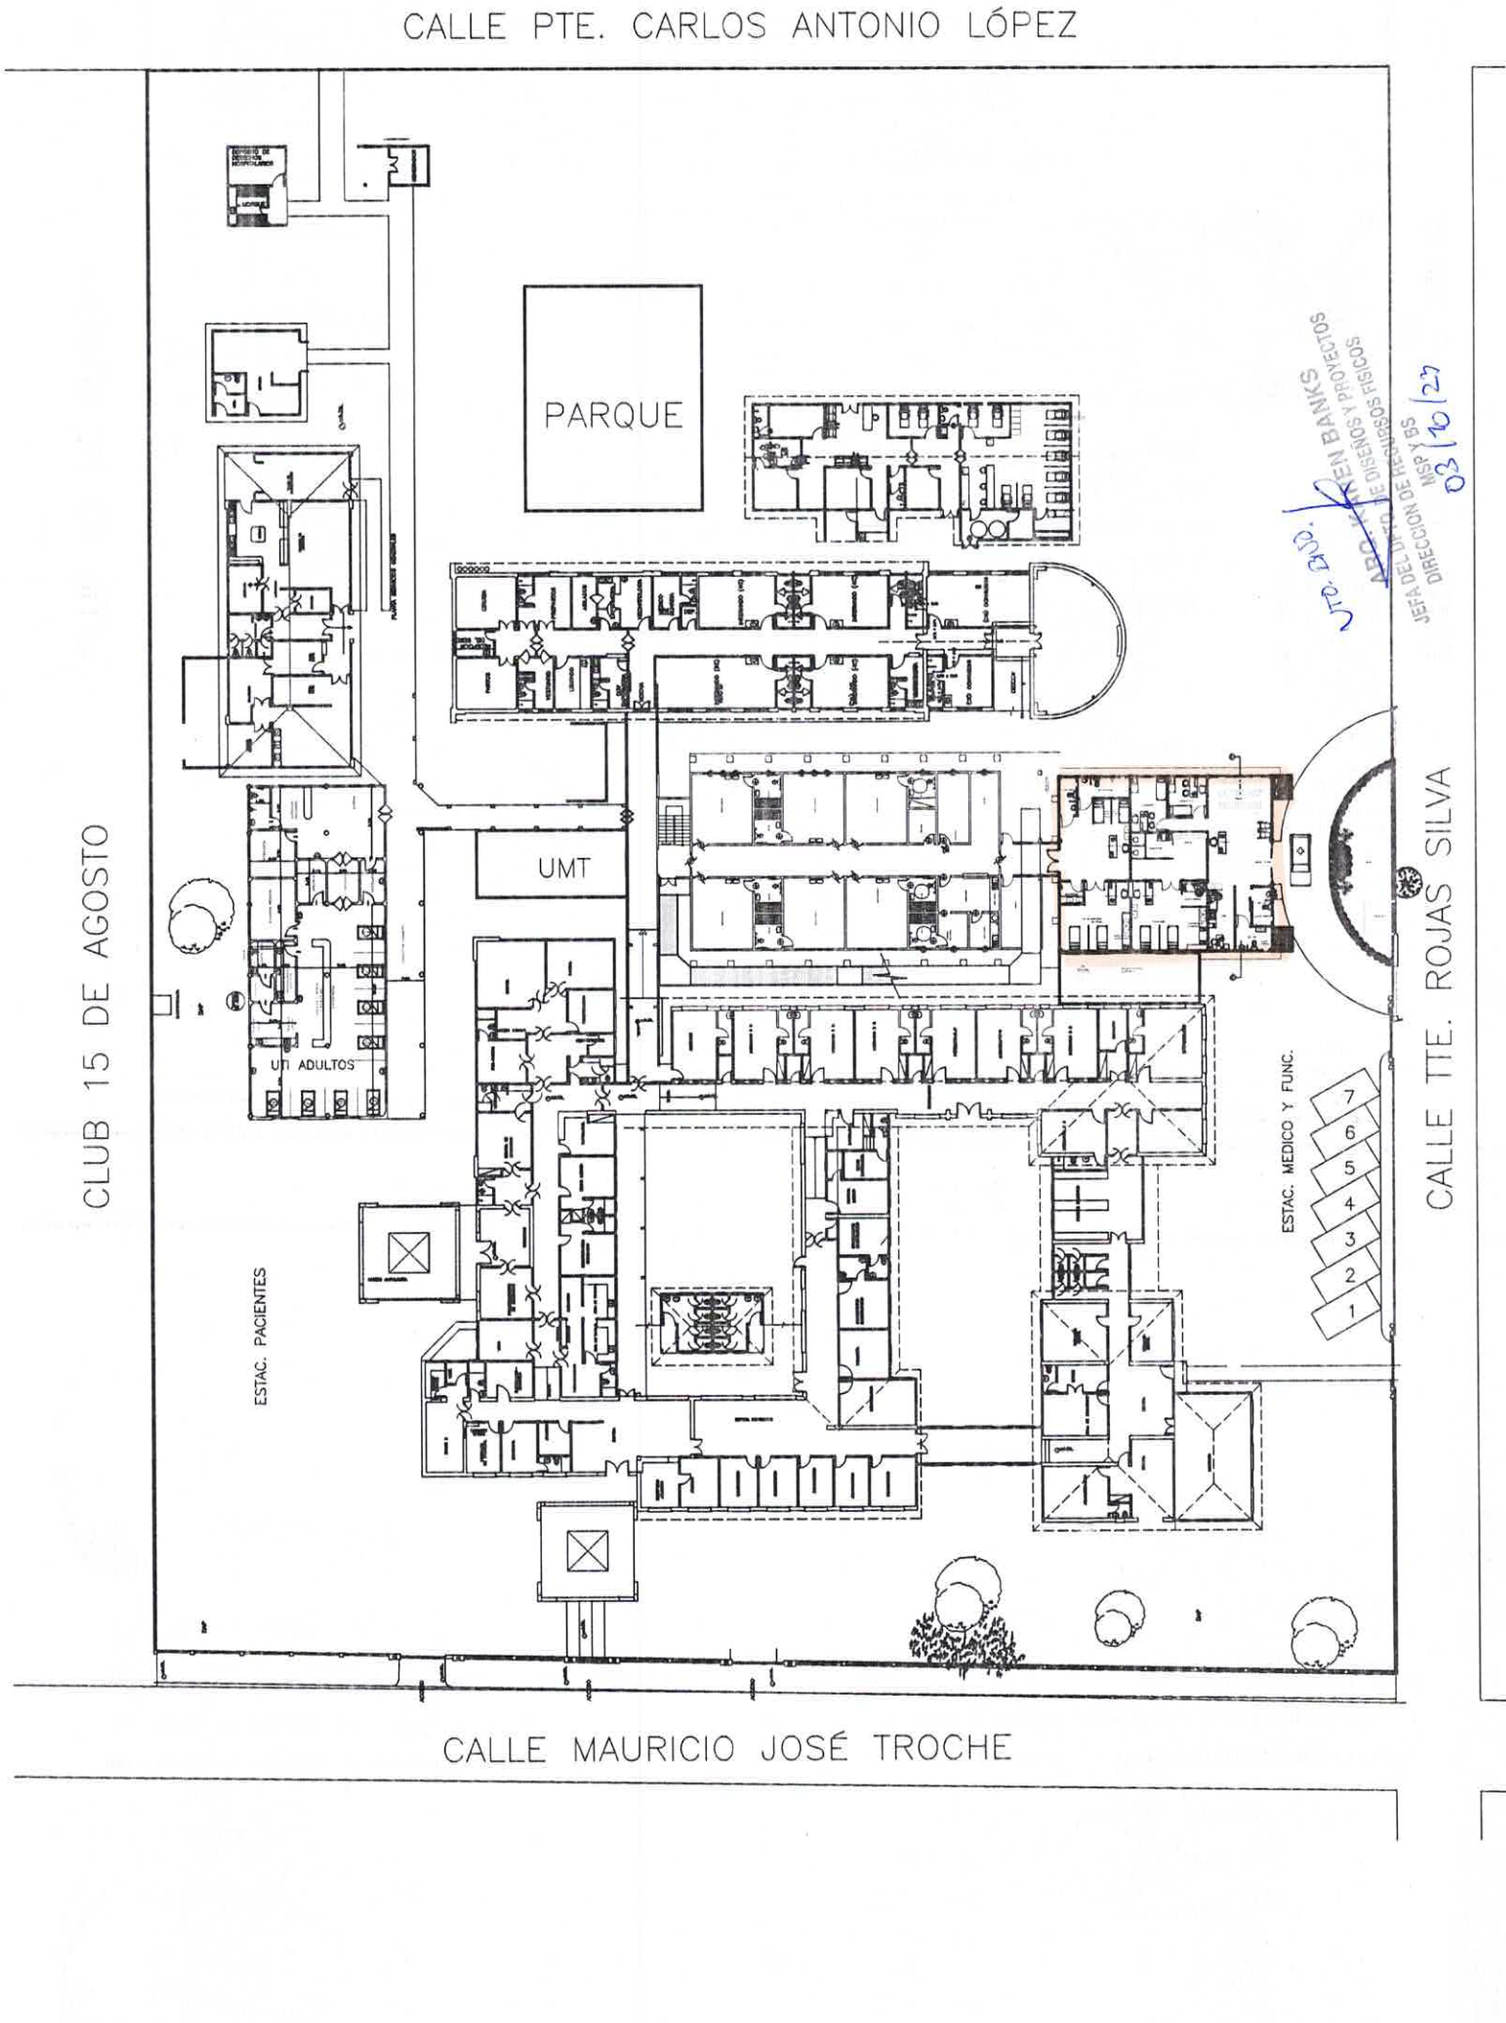
CALLE PTE. CARLOS ANTONIO LÓPEZ
CLUB 15 DE AGOSTO
CALLE TTE. ROJAS SILVA
CALLE MAURICIO JOSÉ TROCHE
PARQUE
UMT
UTI ADULTOS
ESTAC. PACIENTES
ESTAC. MEDICO Y FUNC.
1
2
3
4
5
6
7
Vto Bno.
ARQ. KAREN BANKS
JEFA DEL DPTO. DE DISEÑOS Y PROYECTOS
DIRECCION DE RECURSOS FISICOS
MSP Y BS
03/10/23