MUNICIPALIDAD DE PARAGUARI

OBRA: CONSTRUCION DE PISTA POLIDEPORTIVA

ESCUELA PROF. JULIO FRONTANILLA

RUTA PARAGUARI-PIRAYU- CIUDAD DE PARAGUARI

PLANTA DE UBICACION	Lamina N° 02	Escala
FECHA : 2021		1/200

NORTE

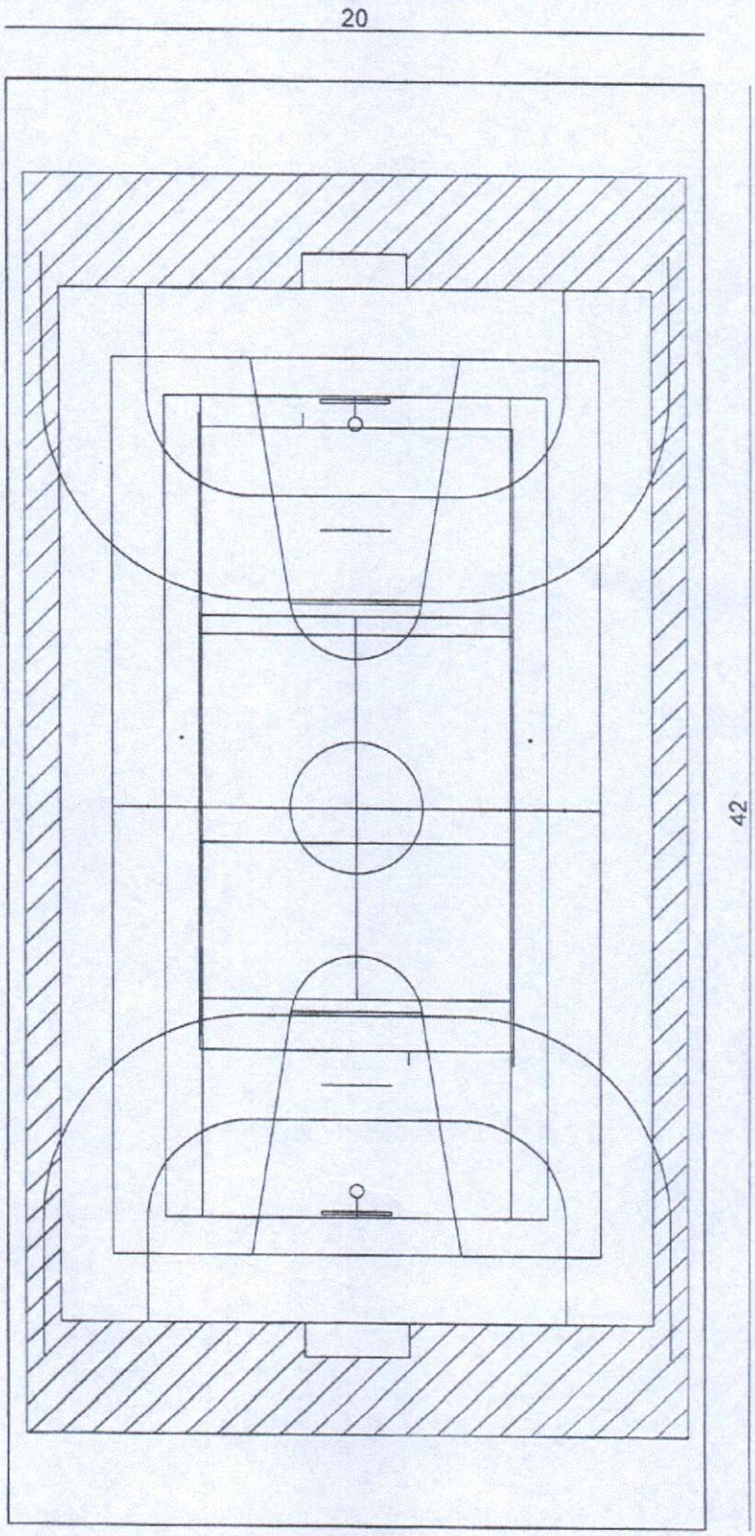

Arq. Manolo Duarte Paredes
Proyectos de Obras Públicas
Municipalidad de Paraguari

MUNICIPALIDAD DE PARAGUARI

OBRA: CONSTRUCION DE PISTA POLIDEPORTIVA

ESCUELA PROF. JULIO FRONTANILLA
RUTA PARAGUARI-PIRAYU- CIUDAD DE PARAGUARI

PLANTA DE UBICACION	Lamina N° 01	Escala
FECHA: 2021		1/1250

NORTE

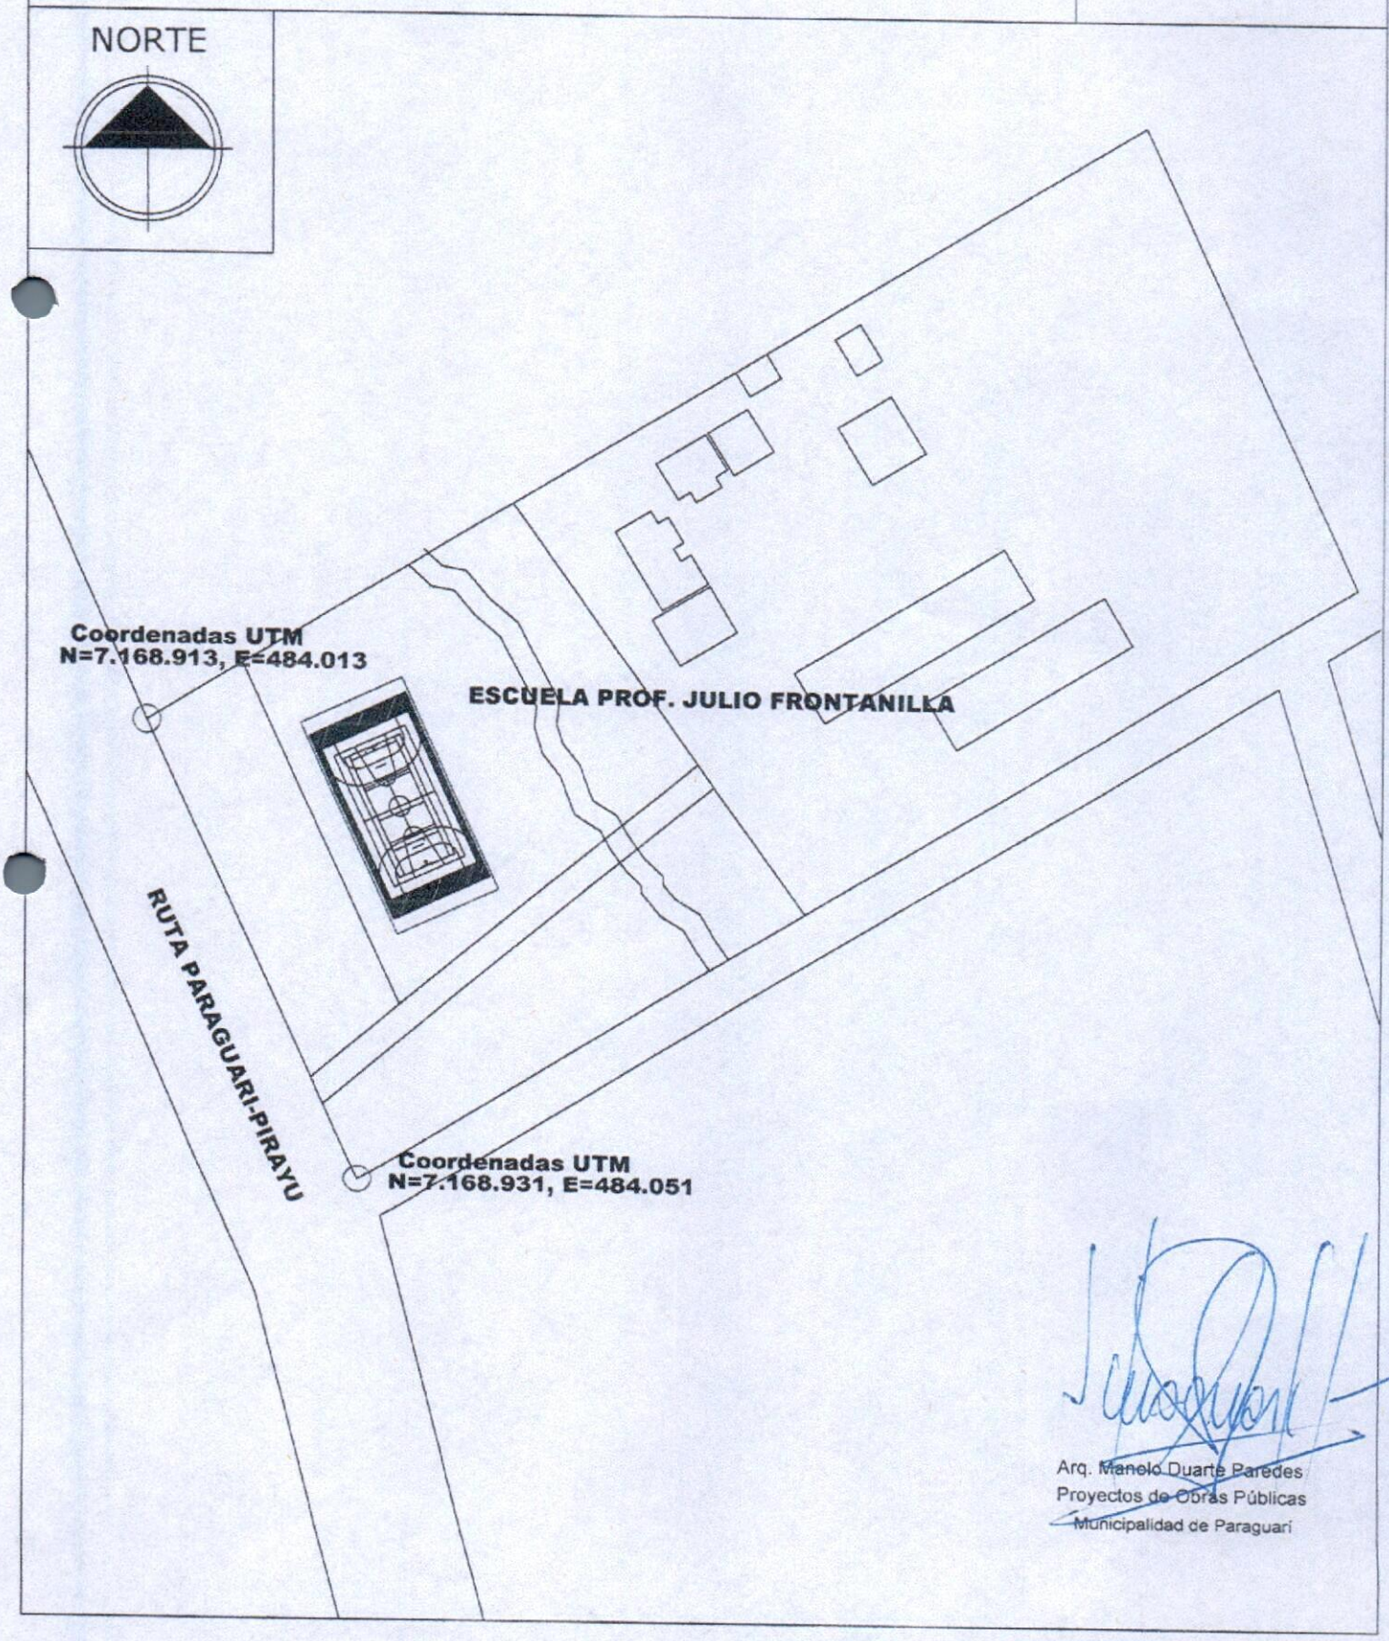

Arq. Manolo Duarte Paredes
Proyectos de Obras Públicas
Municipalidad de Paraguari

MUNICIPALIDAD DE PARAGUARI

OBRA: CONSTRUCION DE PISTA POLIDEPORTIVA

ESCUELA N° 77 PROF. ENCARNACION ALUM DE VIVE

CALLE PAI GOMEZ e/ MCAL. ESTIGARRIBIA, CIUDAD DE PARAGUARI

PLANTA DE UBICACION	Lamina N° 01	Escala 1/1000
FECHA : 2021		

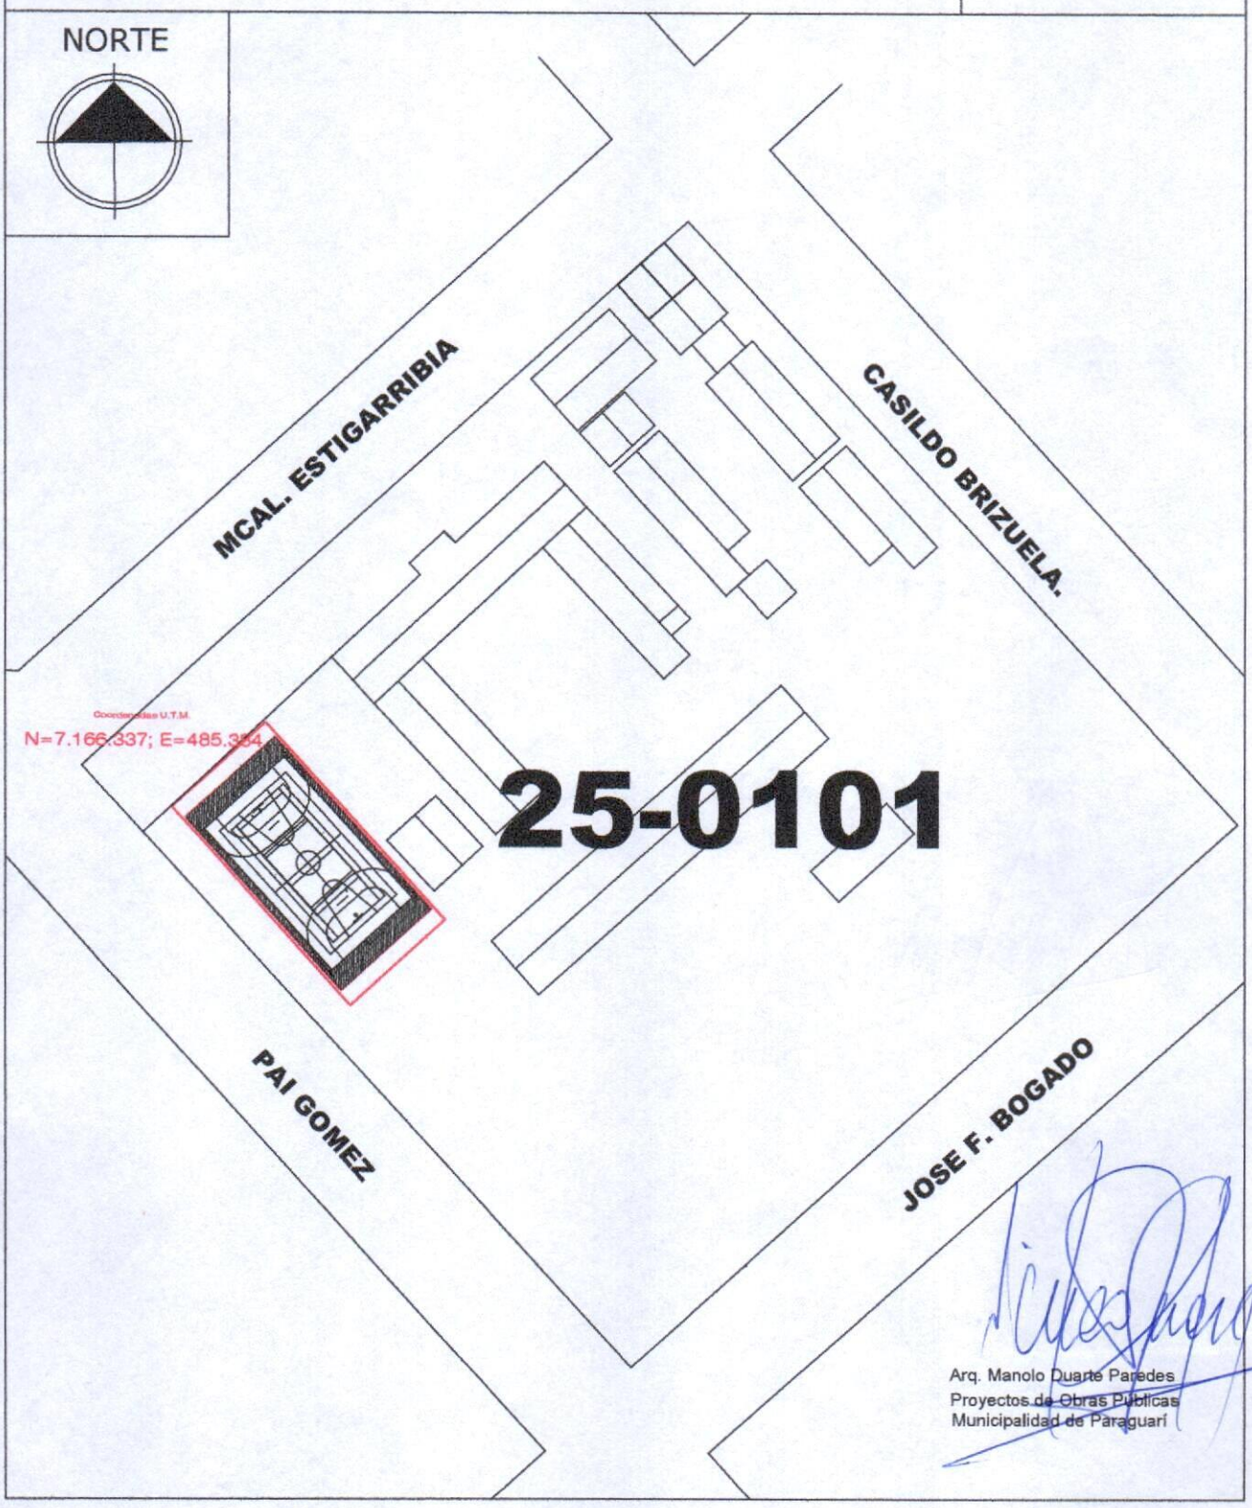

Arq. Manolo Duarte Paredes
Proyectos de Obras Publicas
Municipalidad de Paraguarí

MUNICIPALIDAD DE PARAGUARI

OBRA: CONSTRUCION DE PISTA POLIDEPORTIVA

ESCUELA N° 77 PROF. ENCARNACION ALUM DE VIVE

CALLE PAI GOMEZ e/ MCAL. ESTIGARRIBIA, CIUDAD DE PARAGUARI

PLANTA DE UBICACION	Lamina N° 02	Escala 1/200
FECHA : 2021		

NORTE

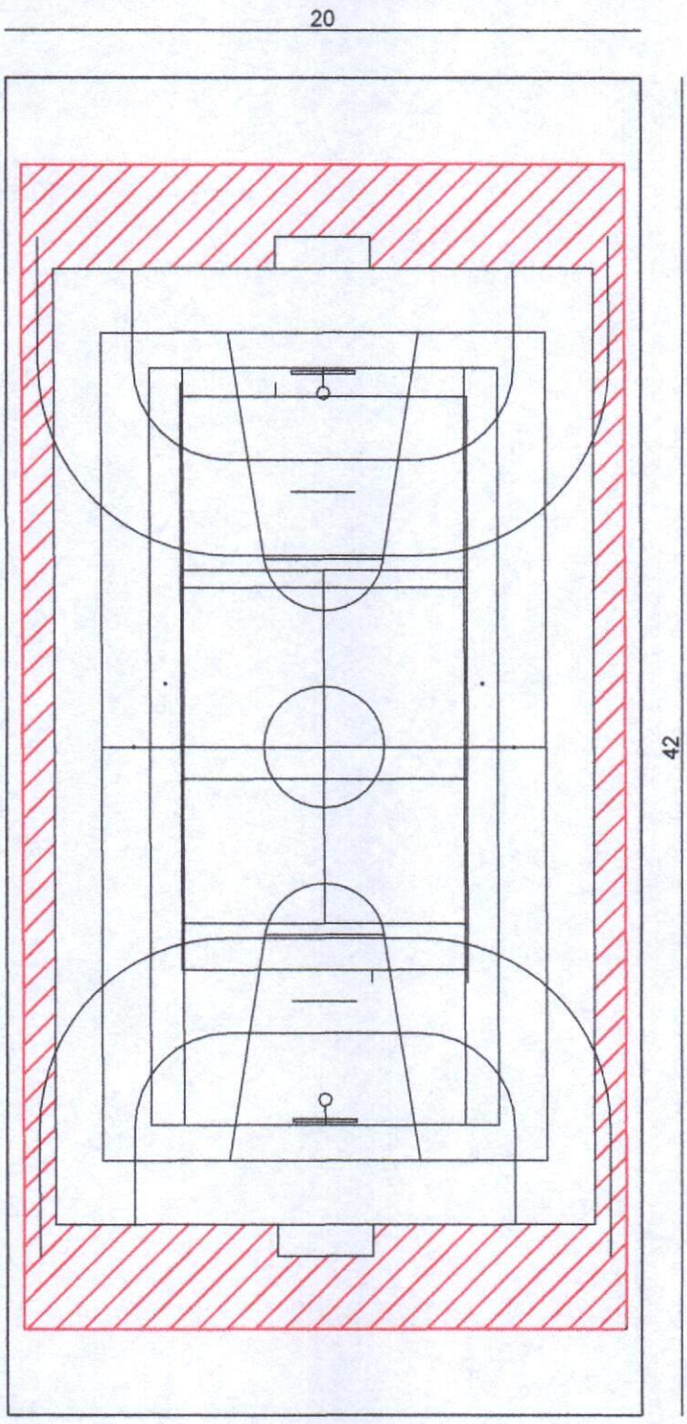

Arq. Manolo Duarte Paredes
Proyectos de Obras Públicas
Municipalidad de Paraguari