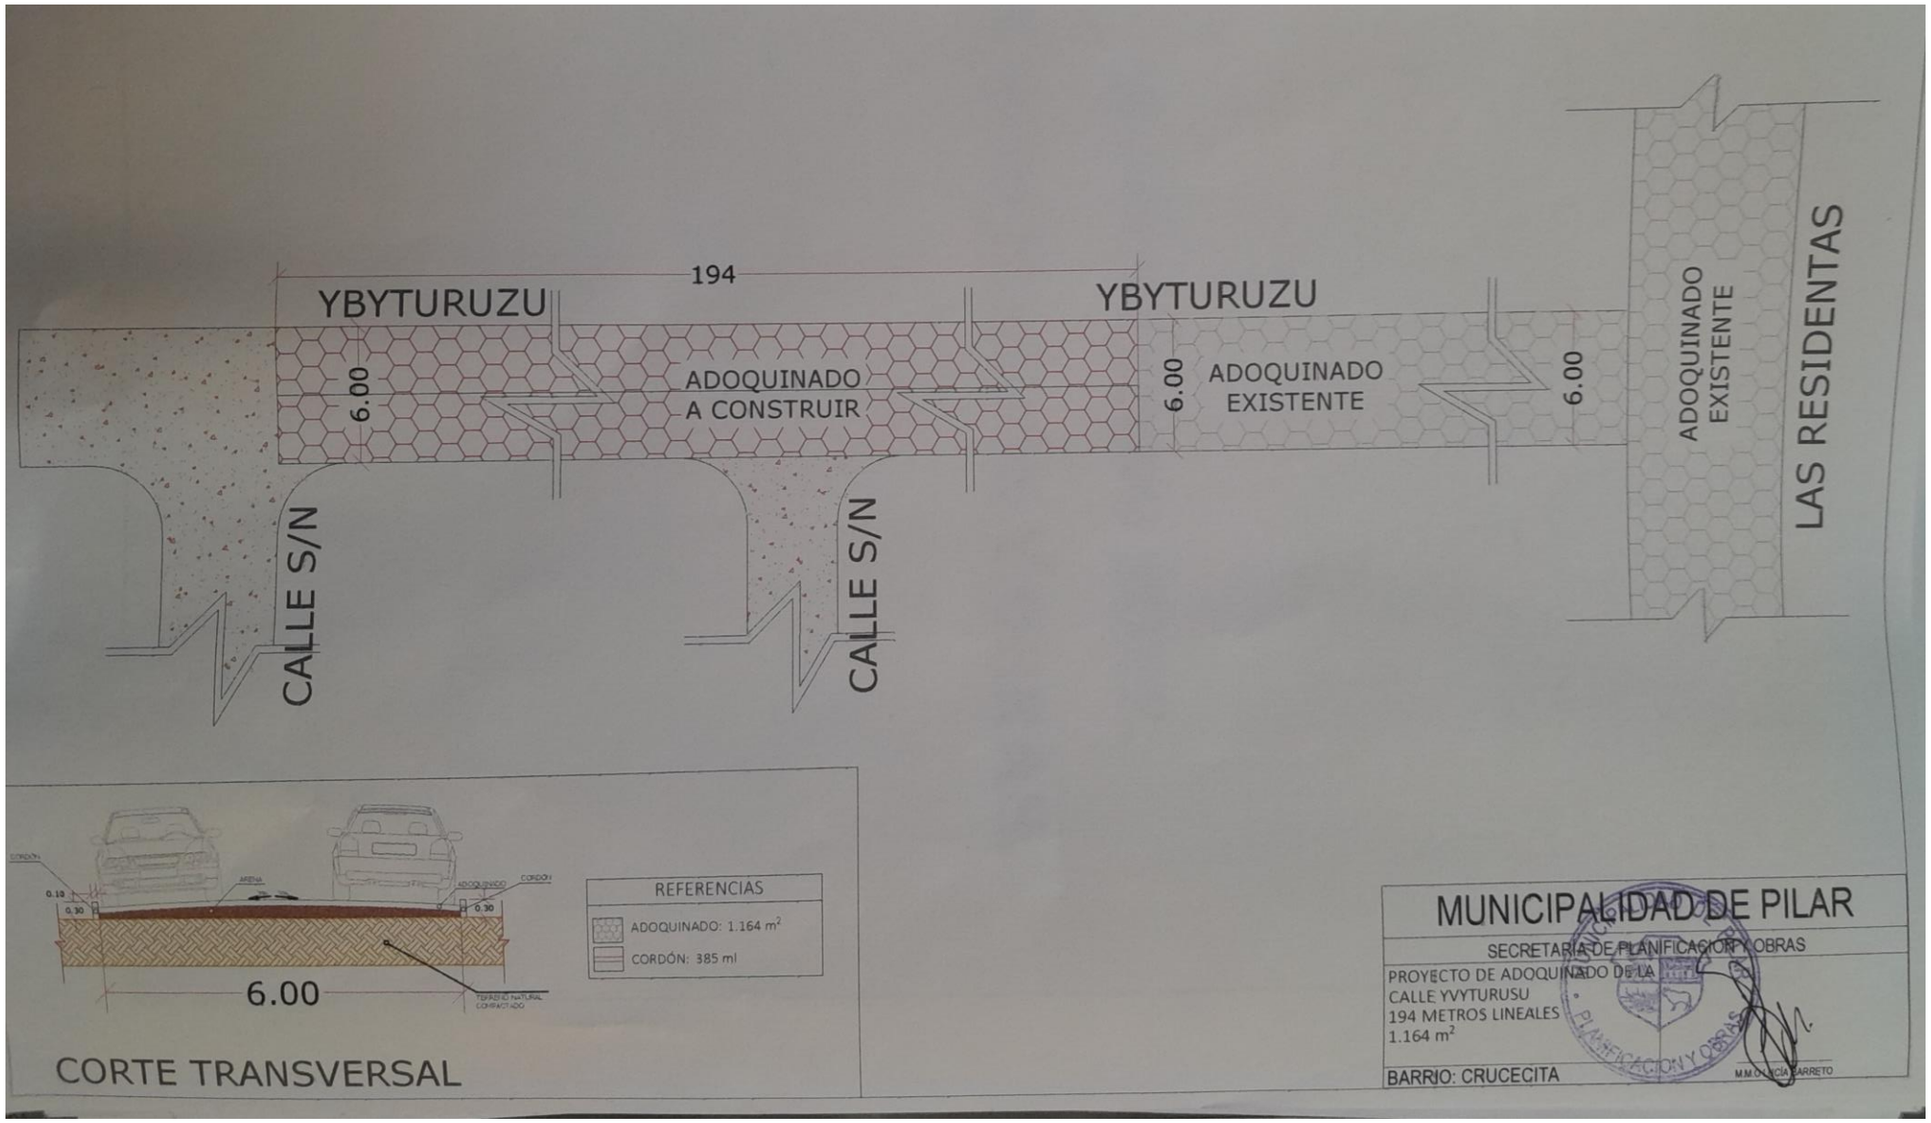
194
YBYTURUZU
YBYTURUZU
6.00
ADOQUINADO
A CONSTRUIR
6.00
ADOQUINADO
EXISTENTE
6.00
ADOQUINADO
EXISTENTE
LAS RESIDENTAS
CALLE S/N
CALLE S/N
0.10
0.30
0.30
6.00
REFERENCIAS
ADOQUINADO: 1.164 m²
CORDÓN: 385 ml
CORTE TRANSVERSAL
MUNICIPALIDAD DE PILAR
SECRETARIA DE PLANIFICACION Y OBRAS
PROYECTO DE ADOQUINADO DE LA
CALLE YVYTURUSU
194 METROS LINEALES
1.164 m²
BARRIO: CRUCECITA