MUNICIPALIDAD DE SALTOS DEL GUAIRÁ	PROYECTO	PROYECTISTA	FECHA	LAMINA Nº
DEPARTAMENTO DE CANINDEYÚ - PY	CONSTRUCCIÓN DE 3 SALAS DE AULAS - COLEGIO JOSÉ ASU[illegible]N FLORES (CANIND[illegible]	ARQ. EDUARDO ISAAC CUEVAS FLEITAS REGISTRO PROFESIONAL M.O.P.C: 4.716 ARQ. EDUARDO ISAAC CUEVAS FLEITAS Reg.Prof M.O.P.C. Nº 4.716	OCTUBRE/2023	1/12

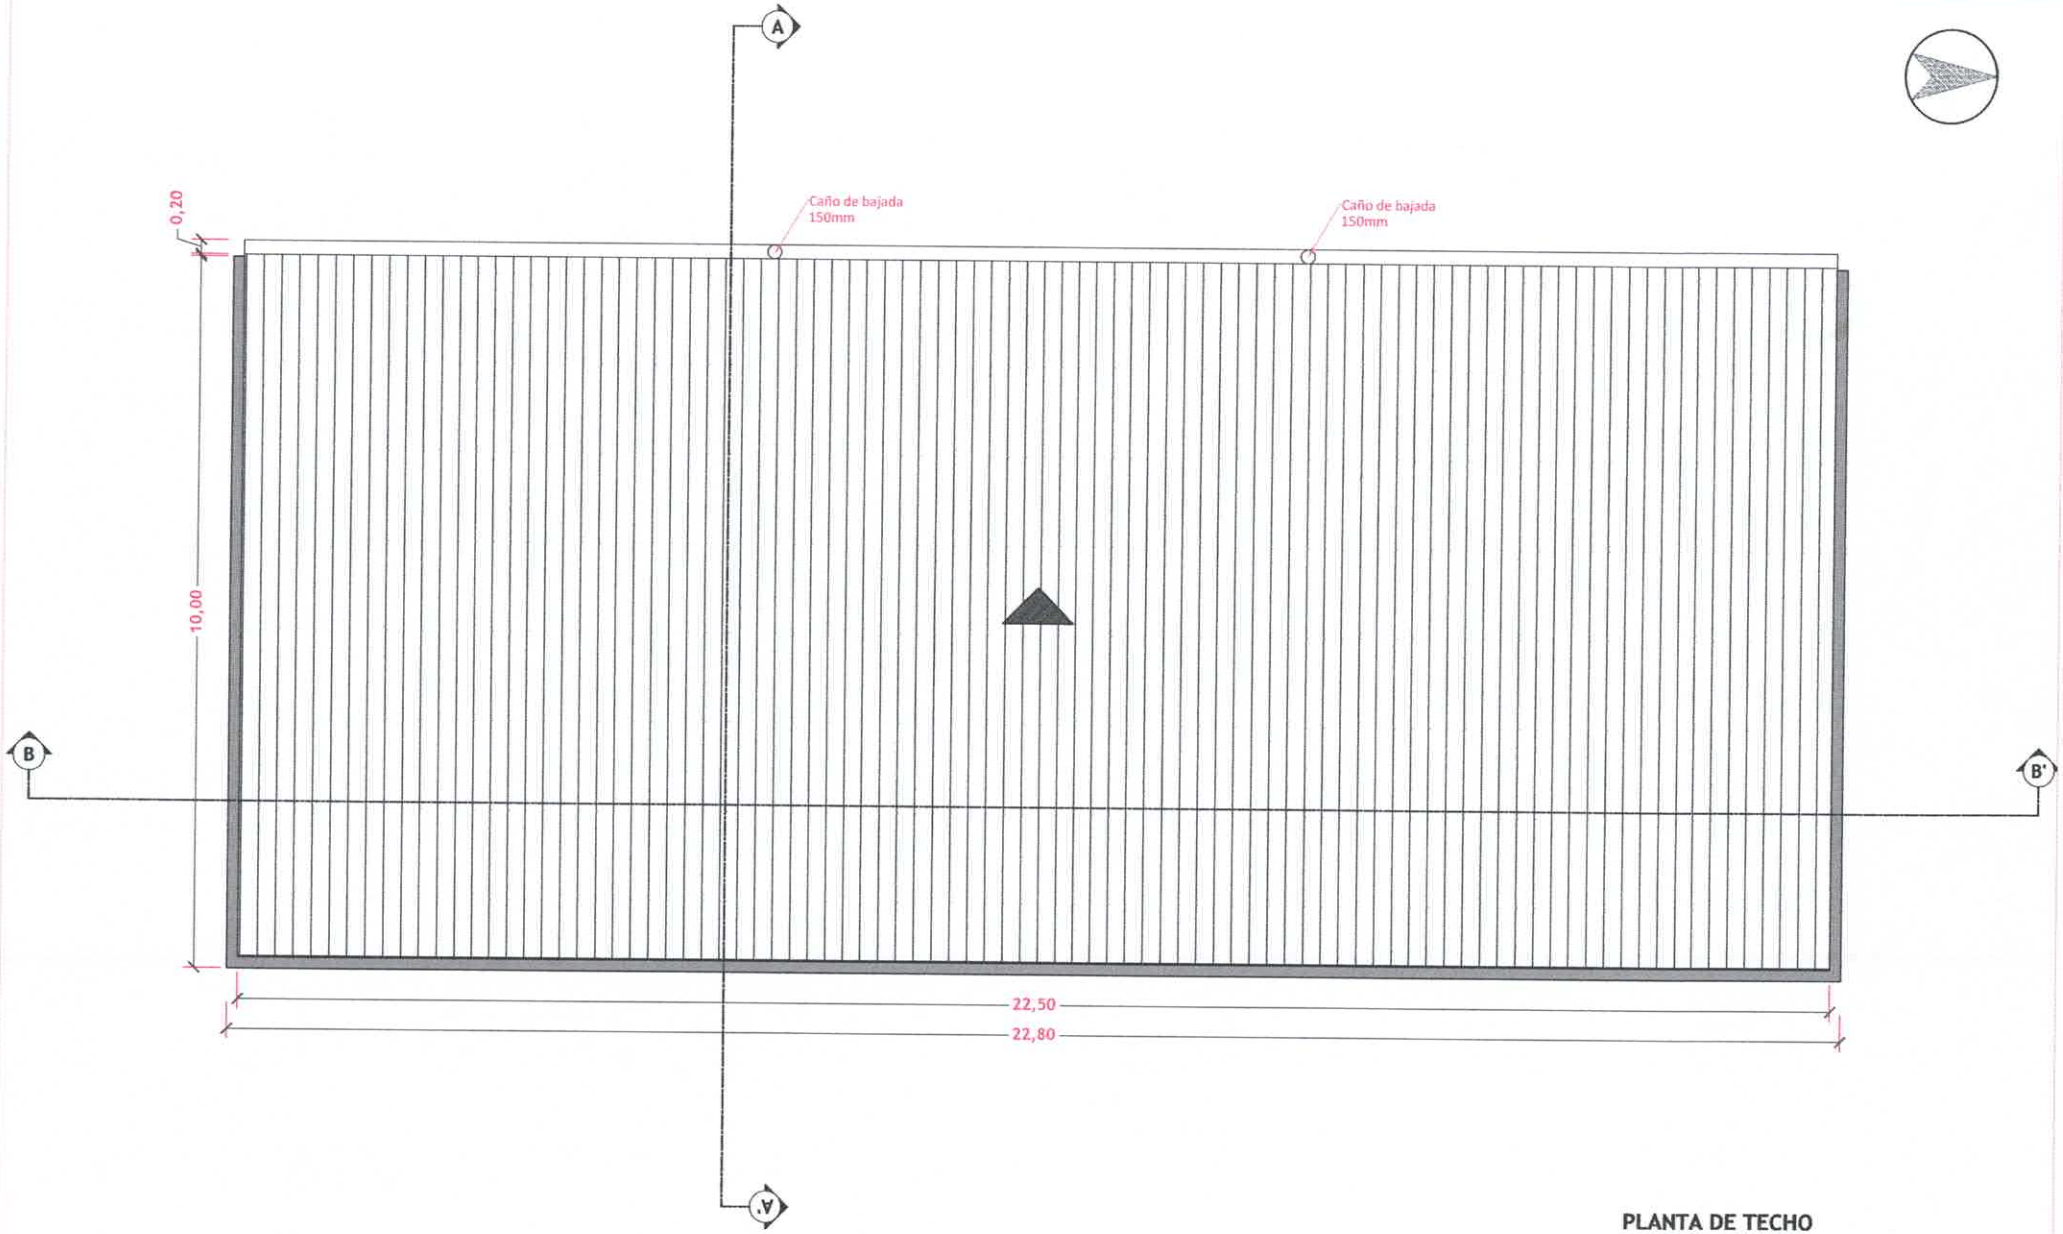

PLANTA DE TECHO
ESC.: 1/75

MUNICIPALIDAD DE SALTOS DEL GUAIRÁ	PROYECTO	PROYECTISTA	FECHA	LAMINA N°
DEPARTAMENTO DE CANINDEYÚ - PY	CONSTRUCCIÓN DE 3 SALAS DE AULAS - COLEGIO JOSÉ ASUNCIÓN FLORES (CANIND	ARQ. EDUARDO ISAAC CUEVAS FLEITAS REGISTRO PROFESIONAL M.O.P.C: 4.716 ARQ. EDUARDO ISAAC CUEVAS FLEITAS Reg.Prof M.O.P.C. N° 4.716	OCTUBRE/2023	2/12

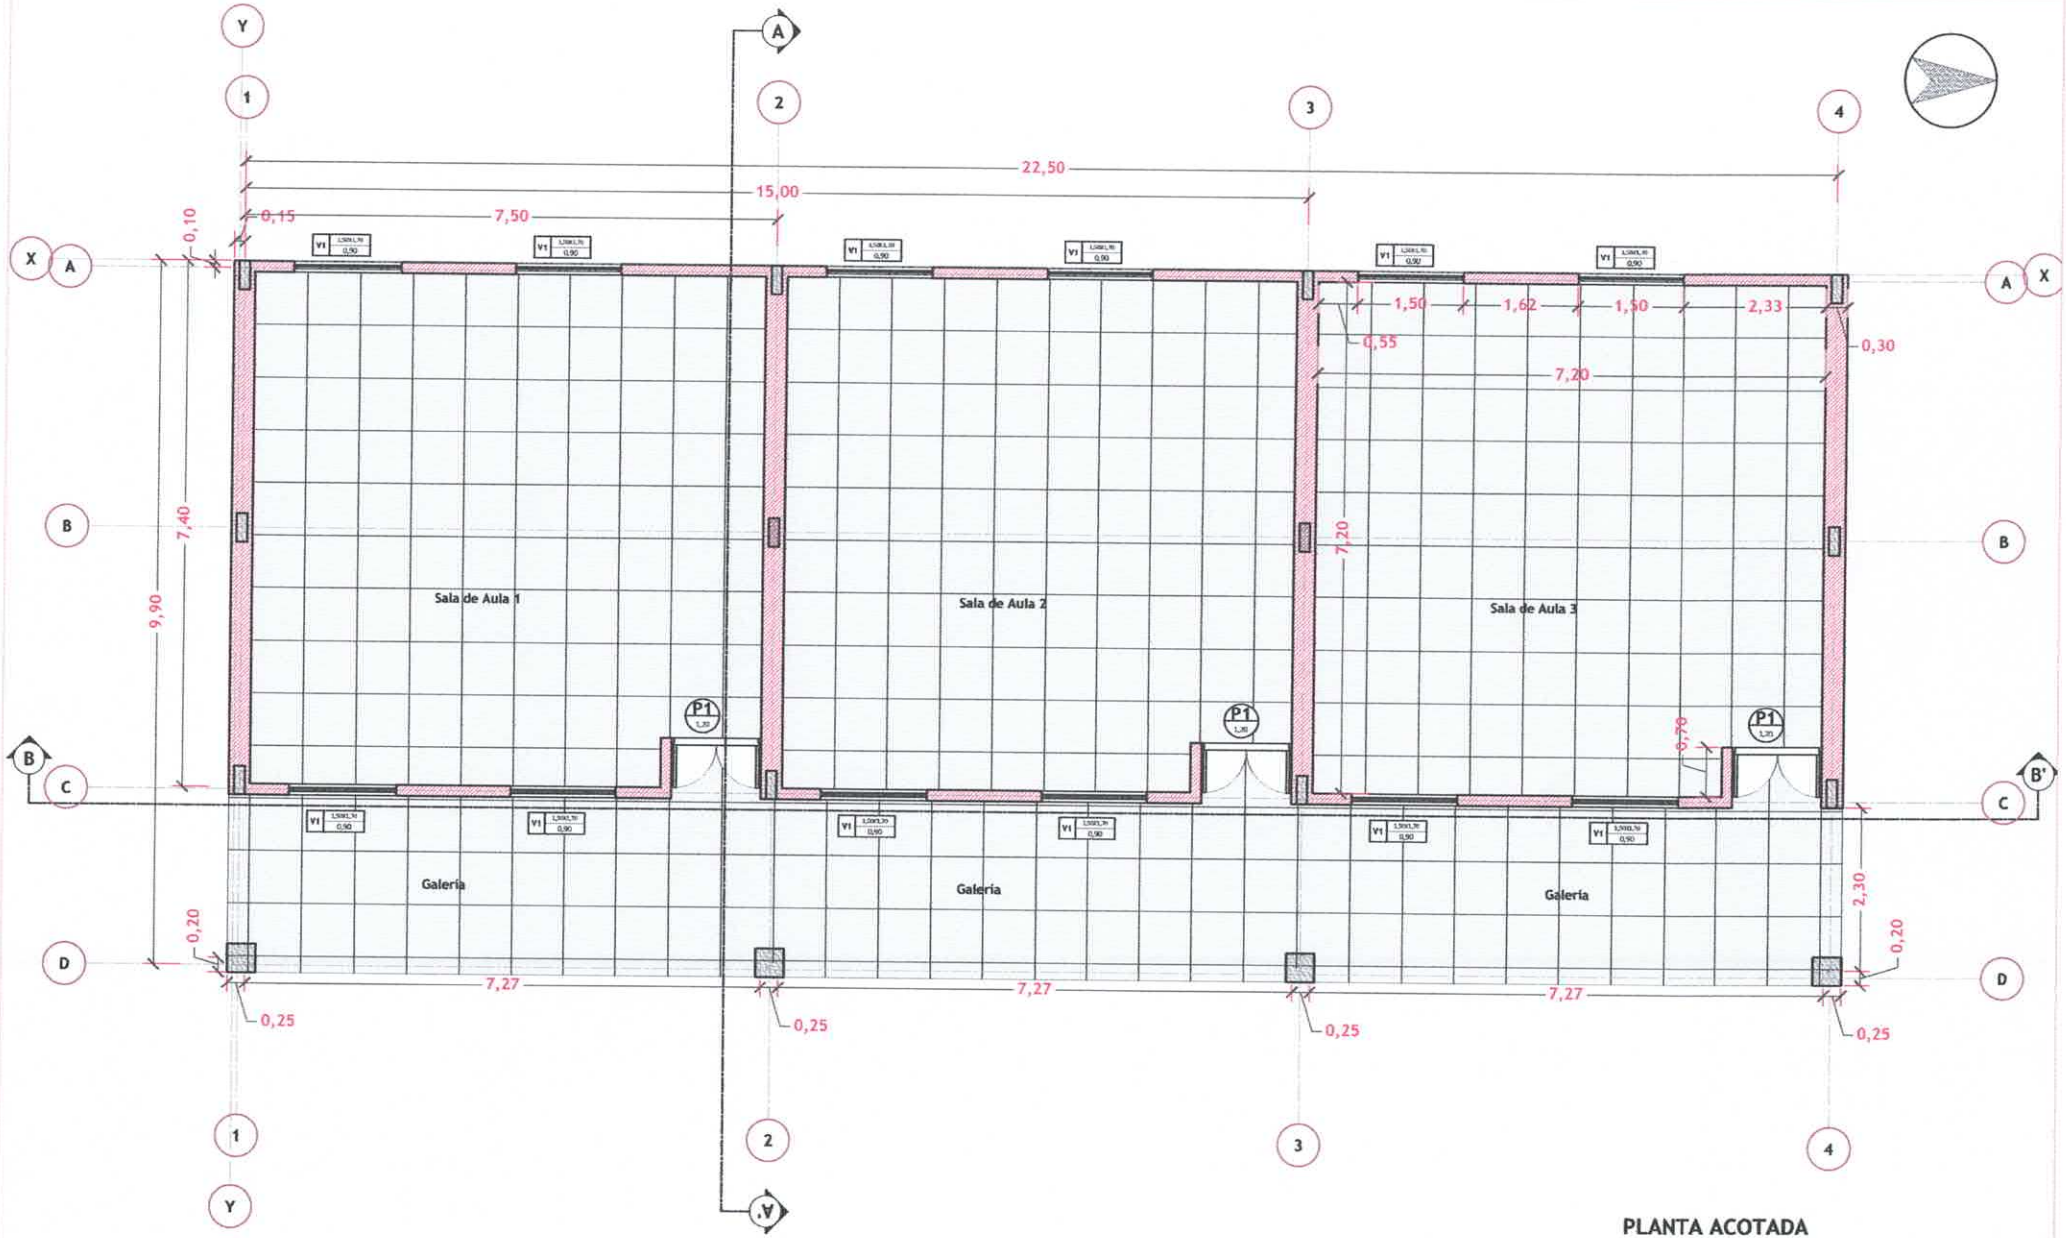

PLANTA ACOTADA
ESC.: 1/75

MUNICIPALIDAD DE SALTOS DEL GUAIRÁ	PROYECTO	PROYECTISTA	FECHA	LAMINA N°
DEPARTAMENTO DE CANINDEYÚ - PY	CONSTRUCCIÓN DE 3 SALAS DE AULAS - COLEGIO JOSÉ ASU[illegible]N FLORES (CANIND[illegible]	ARQ. EDUARDO ISAAC CUEVAS FLEITAS REGISTRO PROFESIONAL M.O.P.C: 4.716 ARQ. EDUARDO ISAAC CUEVAS FLEITAS Reg.Prof M.O.P.C. N° 4.716	OCTUBRE/2023	3/12

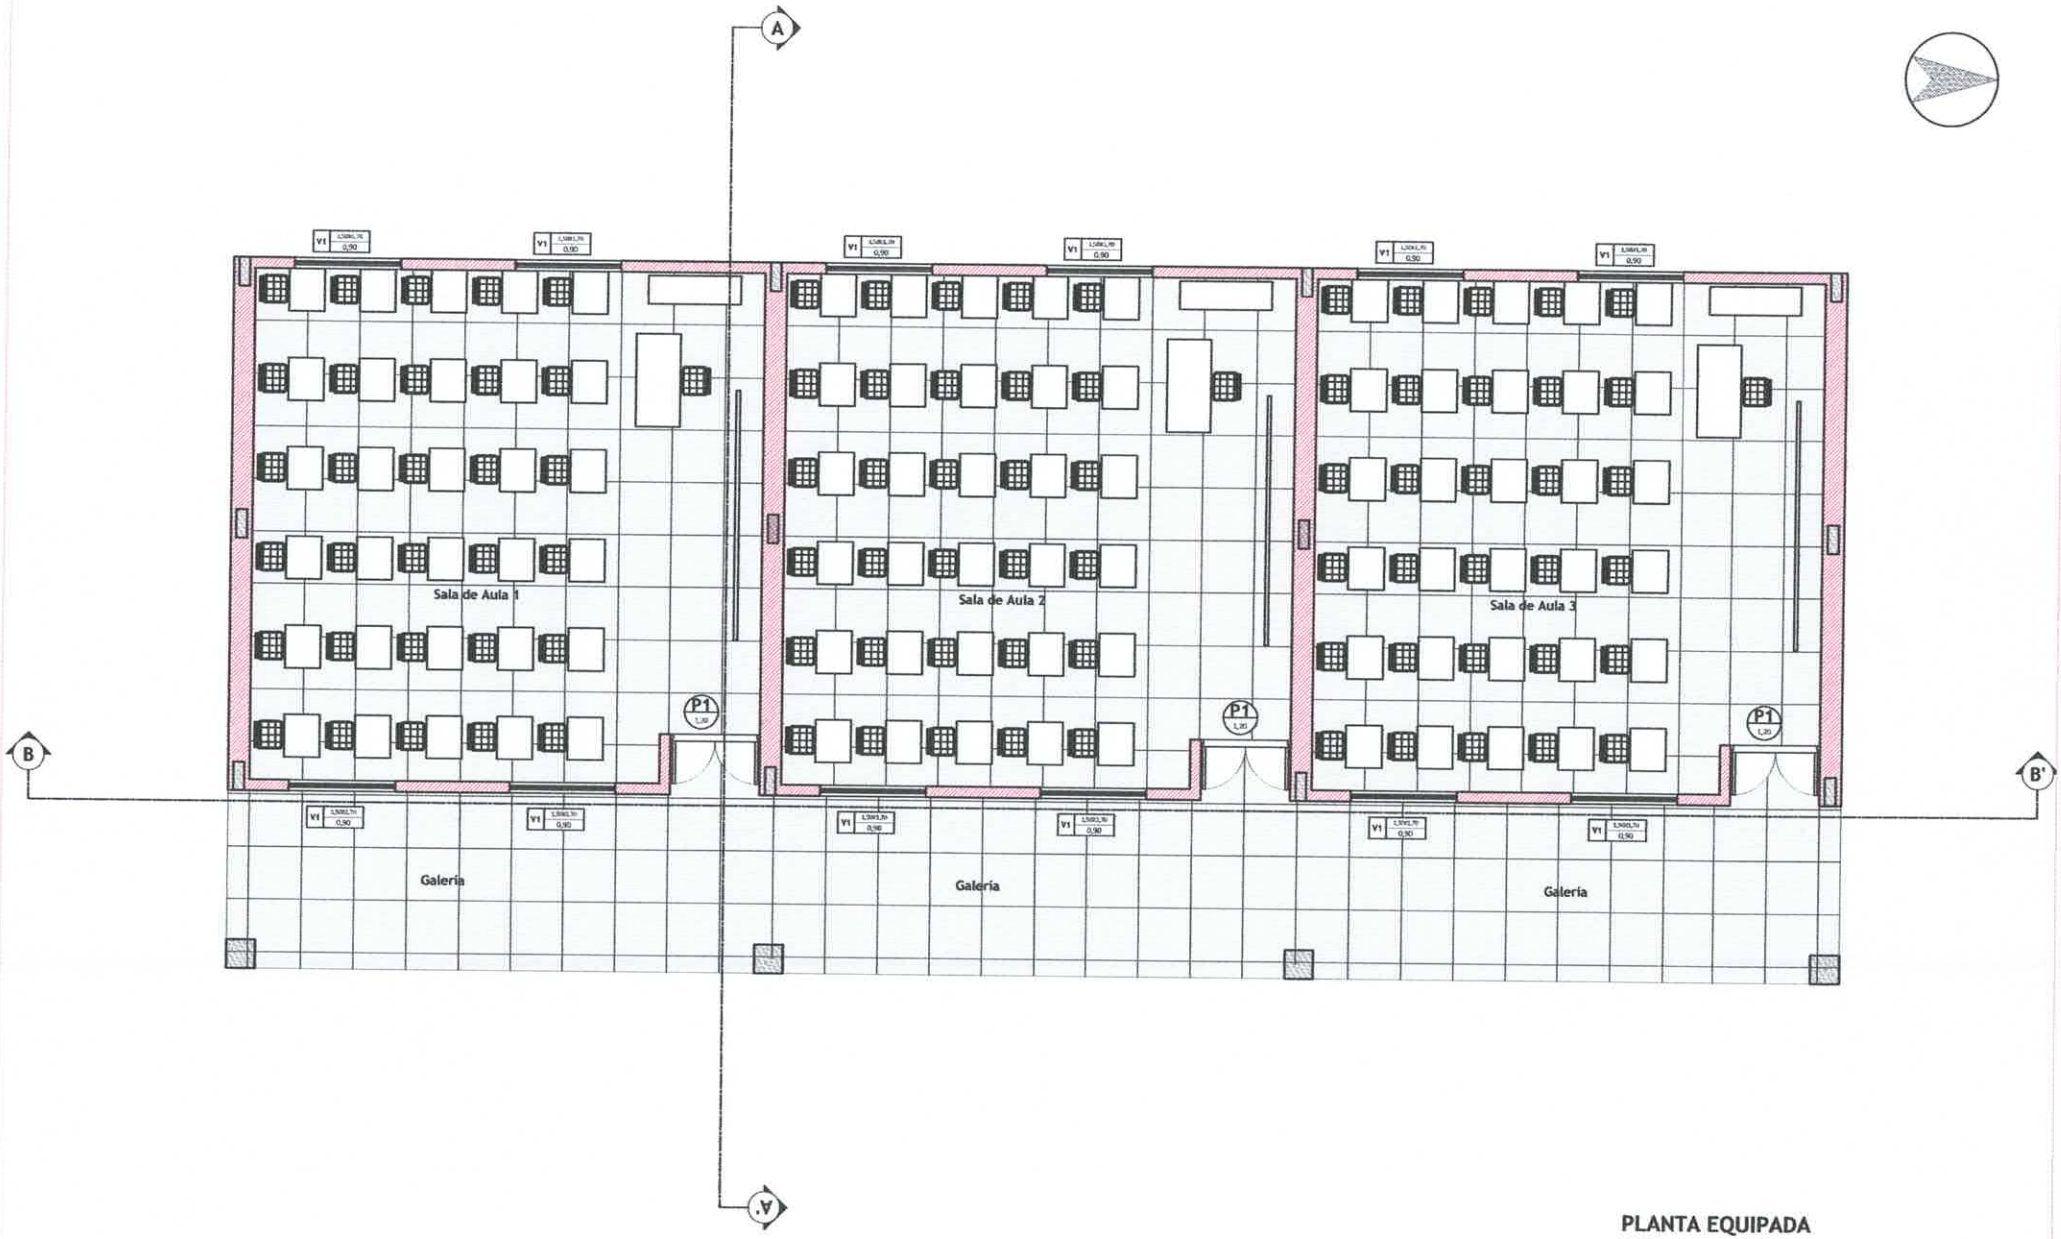

PLANTA EQUIPADA
ESC.: 1/75

MUNICIPALIDAD DE SALTOS DEL GUAIRÁ	PROYECTO	PROYECTISTA	FECHA	LAMINA Nº
DEPARTAMENTO DE CANINDEYÚ - PY	CONSTRUCCIÓN DE 3 SALAS DE AULAS - COLEGIO JOSÉ ASUNCIÓN FLORES (CANIND	ARQ. EDUARDO ISAAC CUEVAS FLEITAS REGISTRO PROFESIONAL M.O.P.C: 4.716 J. EDUARDO ISAAC CUEVAS FLEITAS Reg.Prof M.O.P.C. Nº 4.716	OCTUBRE/2023	4/12

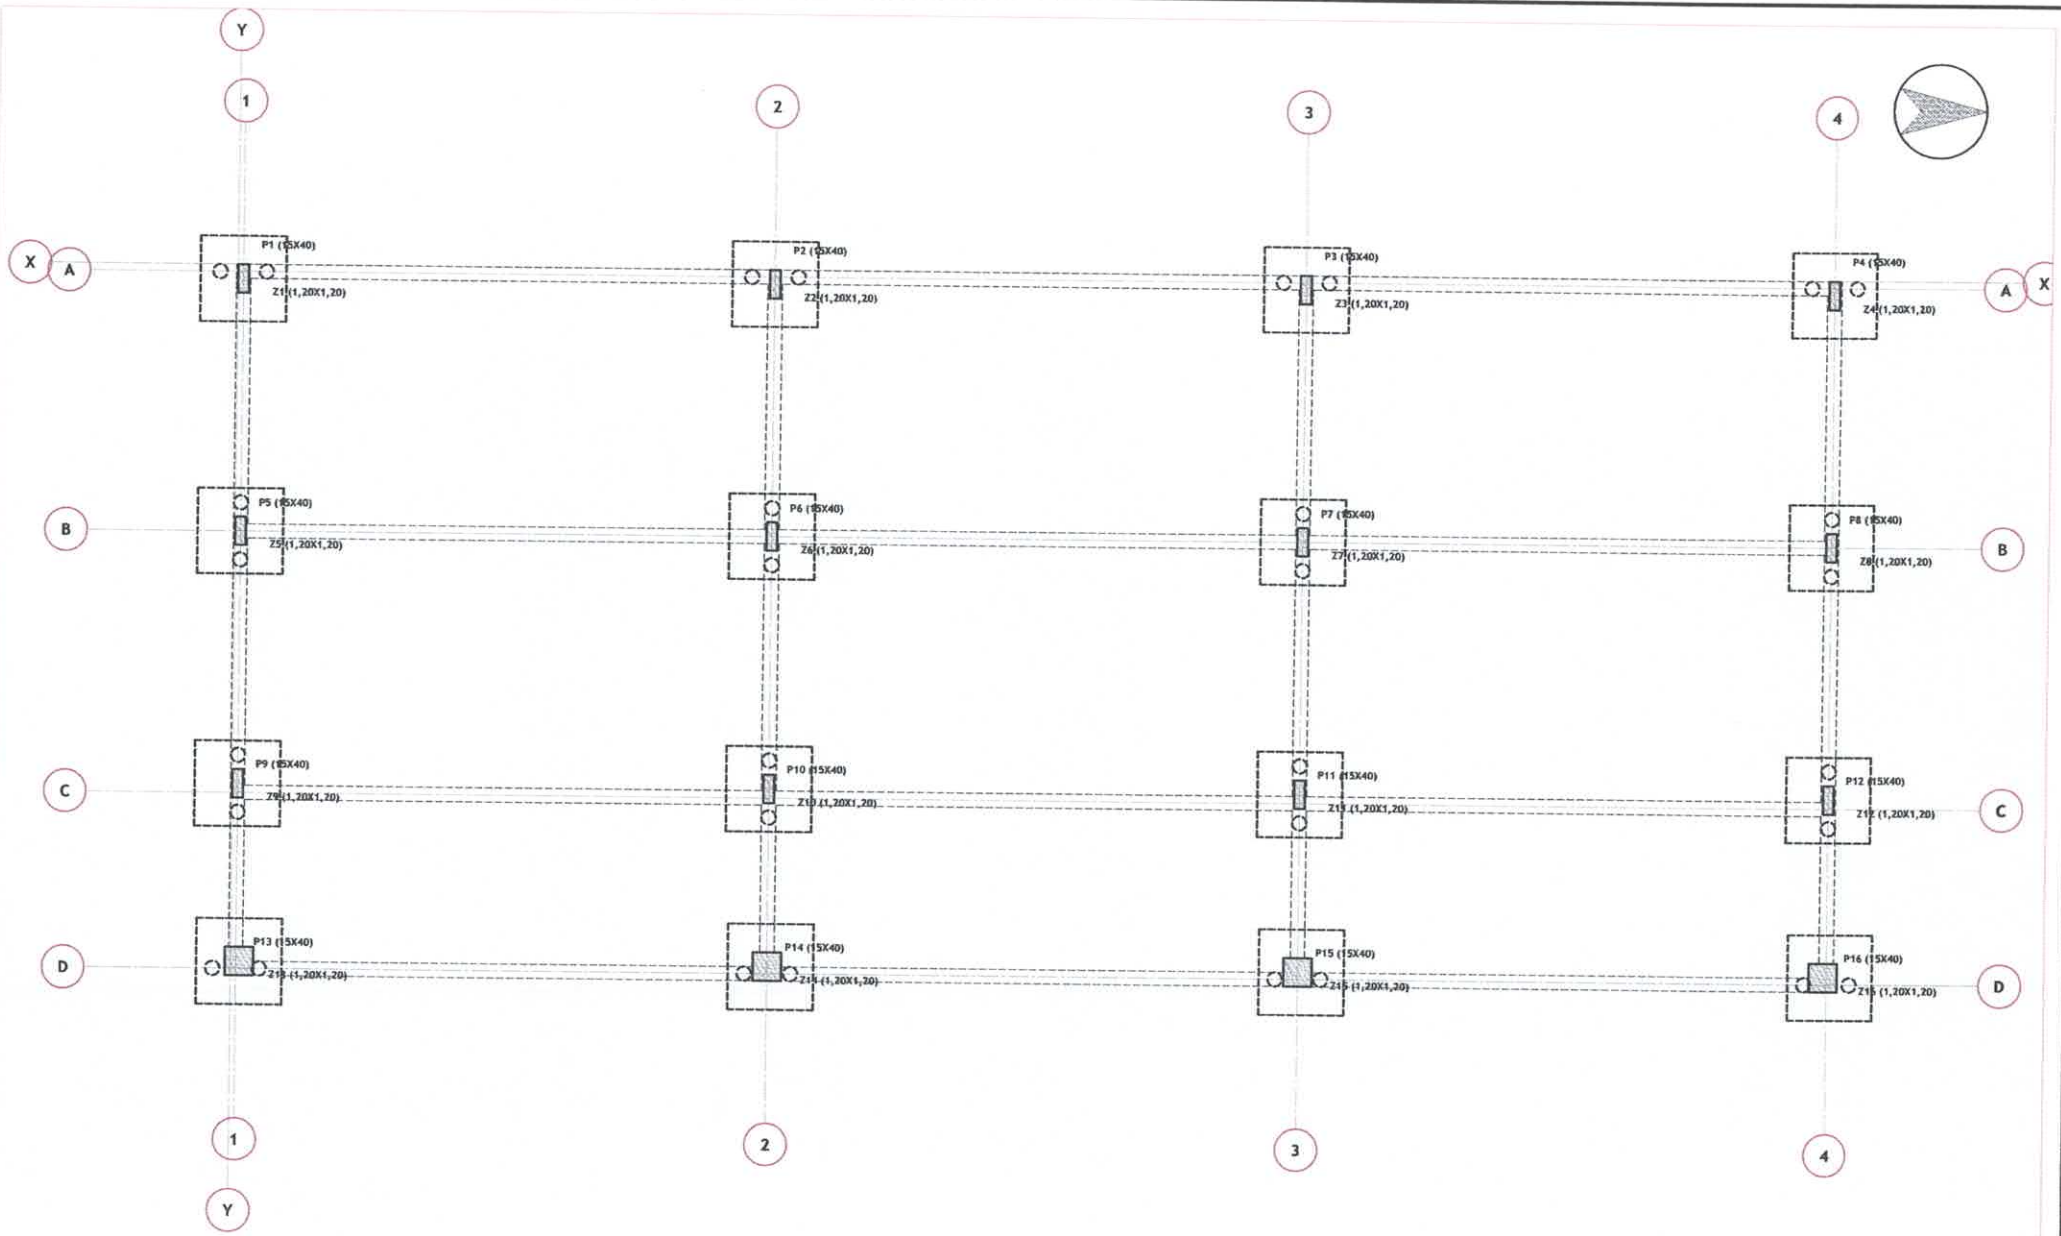

PLANTA DE ZAPATAS
ESC.: 1/75

MUNICIPALIDAD DE SALTOS DEL GUAIRÁ	PROYECTO		PROYECTISTA	FECHA	LAMINA N°
DEPARTAMENTO DE CANINDEYÚ - PY	CONSTRUCCIÓN DE 3 SALAS DE AULAS - COLEGIO JOSÉ ASU[illegible]N FLORES (CANIND[illegible]	ARQ. EDUARDO ISAAC CUEVAS FLEITAS REGISTRO PROFESIONAL M.O.P.C: 4.716	ARQ. EDUARDO ISAAC CUEVAS FLEITAS Reg.Prof M.O.P.C. N° 4.716	OCTUBRE/2023	5/12

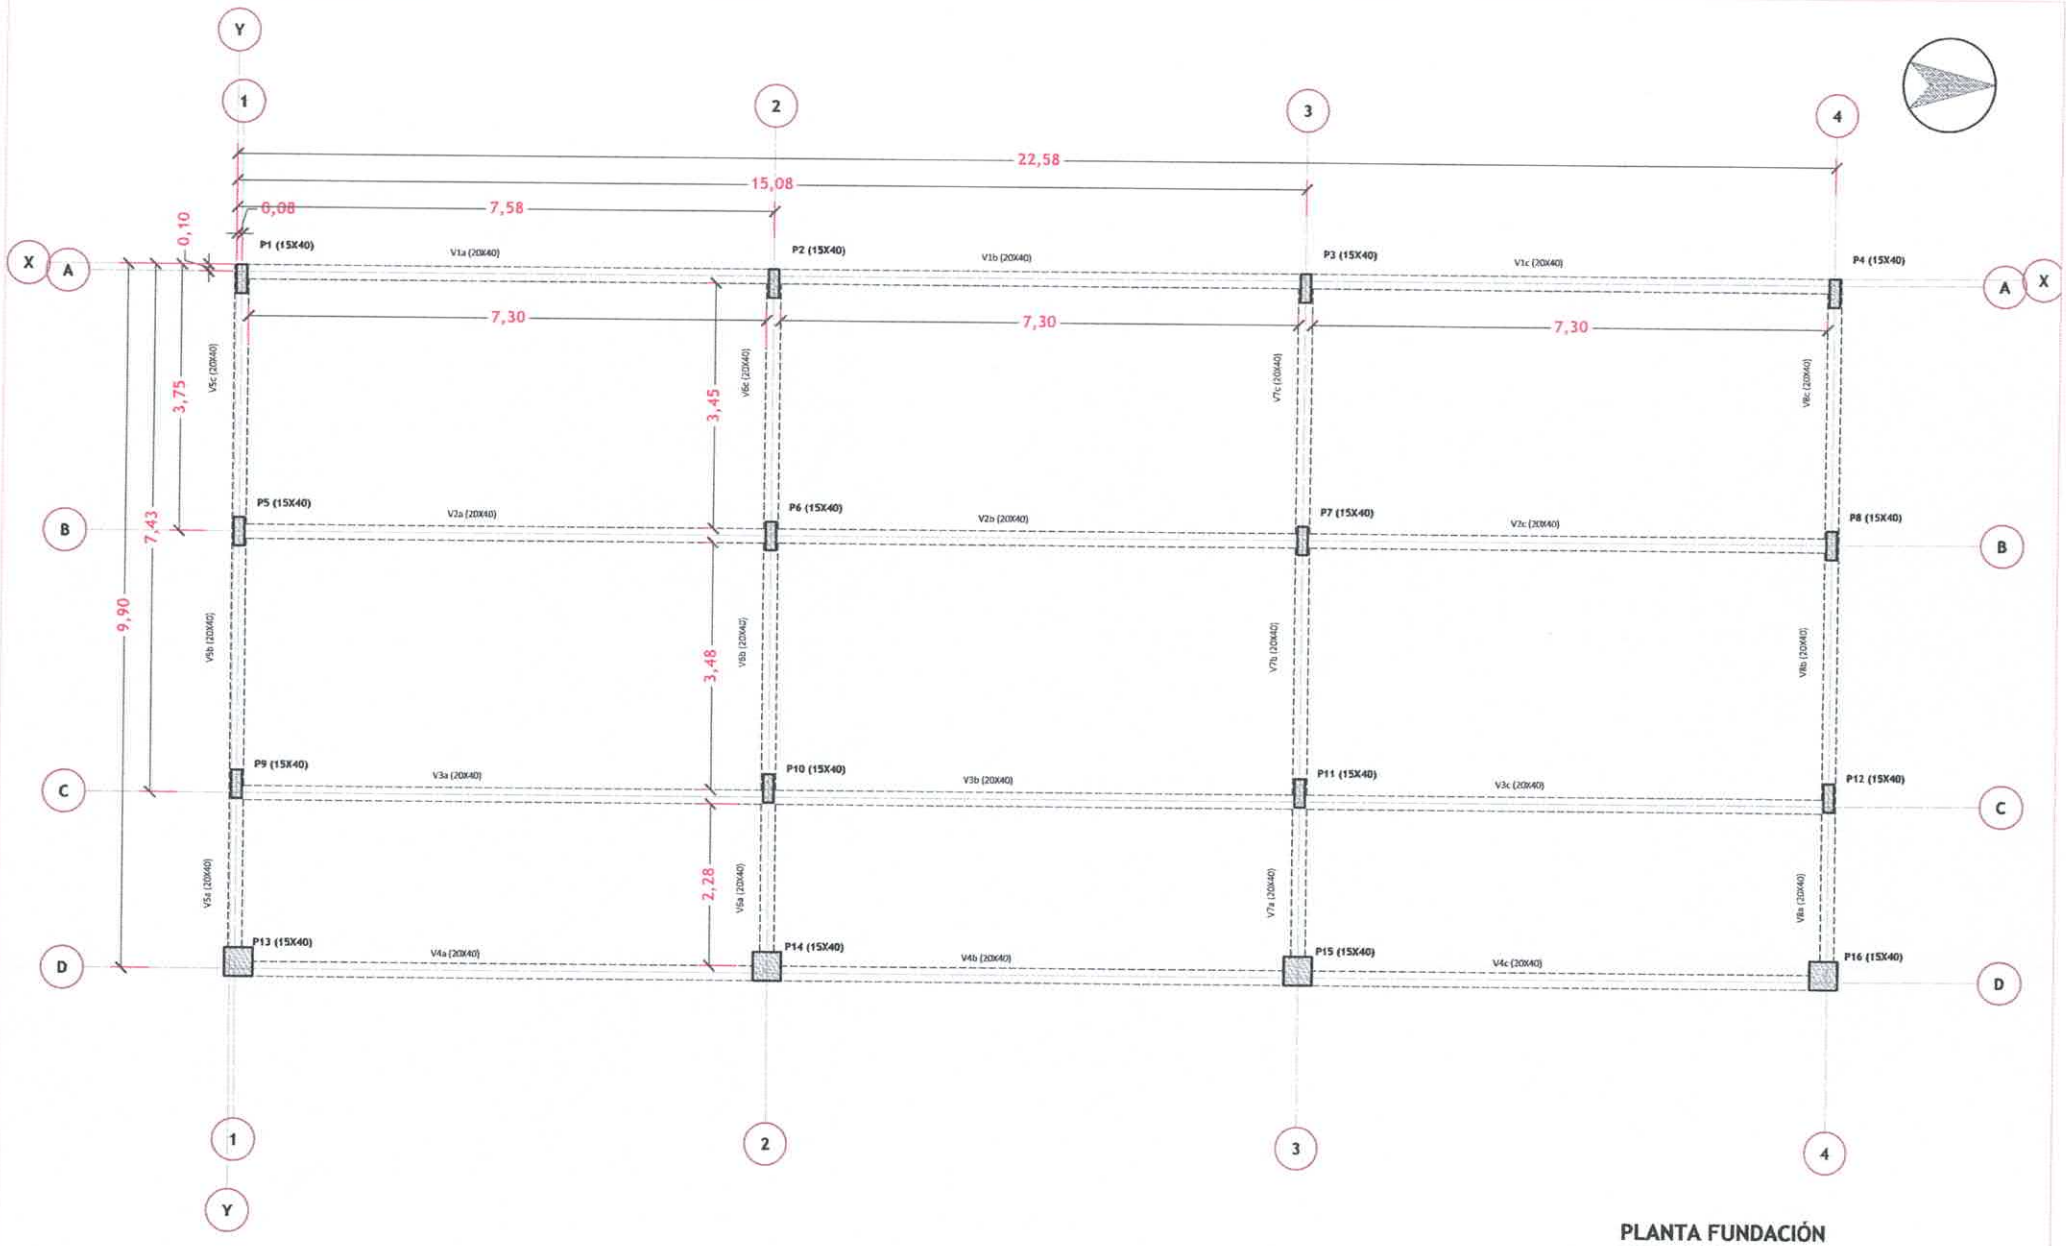

PLANTA FUNDACIÓN
ESC.: 1/75

MUNICIPALIDAD DE SALTOS DEL GUAIRÁ	PROYECTO	PROYECTISTA	FECHA	LAMINA Nº
DEPARTAMENTO DE CANINDEYÚ - PY	CONSTRUCCIÓN DE 3 SALAS DE AULAS - COLEGIO JOSÉ ASUNCIÓN FLORES (CANIND	ARQ. EDUARDO ISAAC CUEVAS FLEITAS REGISTRO PROFESIONAL M.O.P.C: 4.716 ARQ. EDUARDO ISAAC CUEVAS FLEITAS Reg.Prof M.O.P.C. Nº 4.716	OCTUBRE/2023	6/12

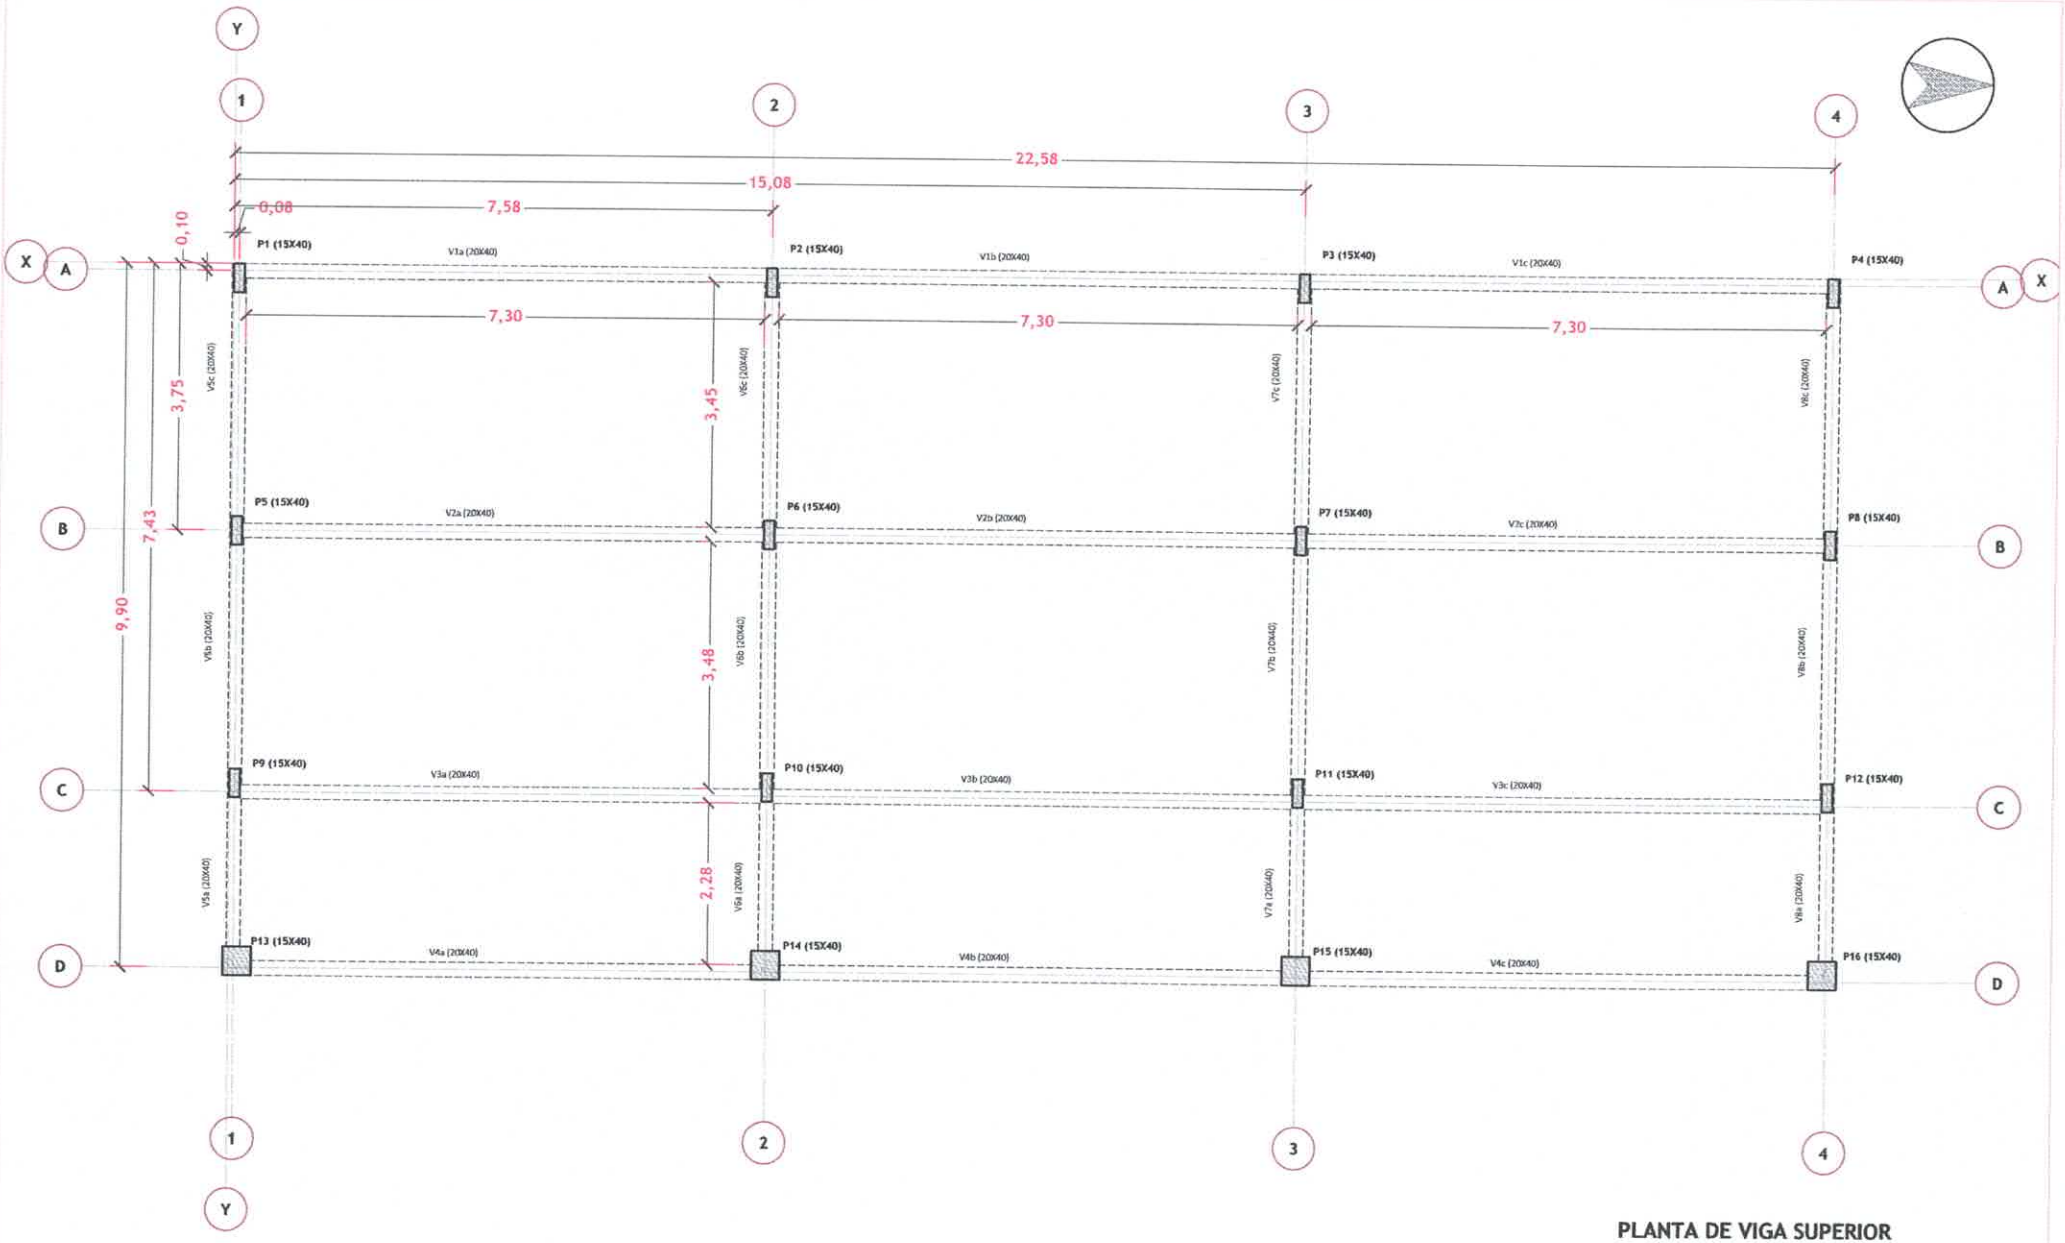

PLANTA DE VIGA SUPERIOR
ESC.: 1/75

MUNICIPALIDAD DE SALTOS DEL GUAIRÁ	PROYECTO	PROYECTISTA	FECHA	LAMINA Nº
DEPARTAMENTO DE CANINDEYÚ - PY	CONSTRUCCIÓN DE 3 SALAS DE AULAS - COLEGIO JOSÉ ASUNCIÓN FLORES (CANIND	ARQ. EDUARDO ISAAC CUEVAS FLEITAS REGISTRO PROFESIONAL M.O.P.C: 4.716	ARQ. EDUARDO ISAAC CUEVAS FLEITAS Reg.Prof M.O.P.C. Nº 4.716	OCTUBRE/2023	7/12

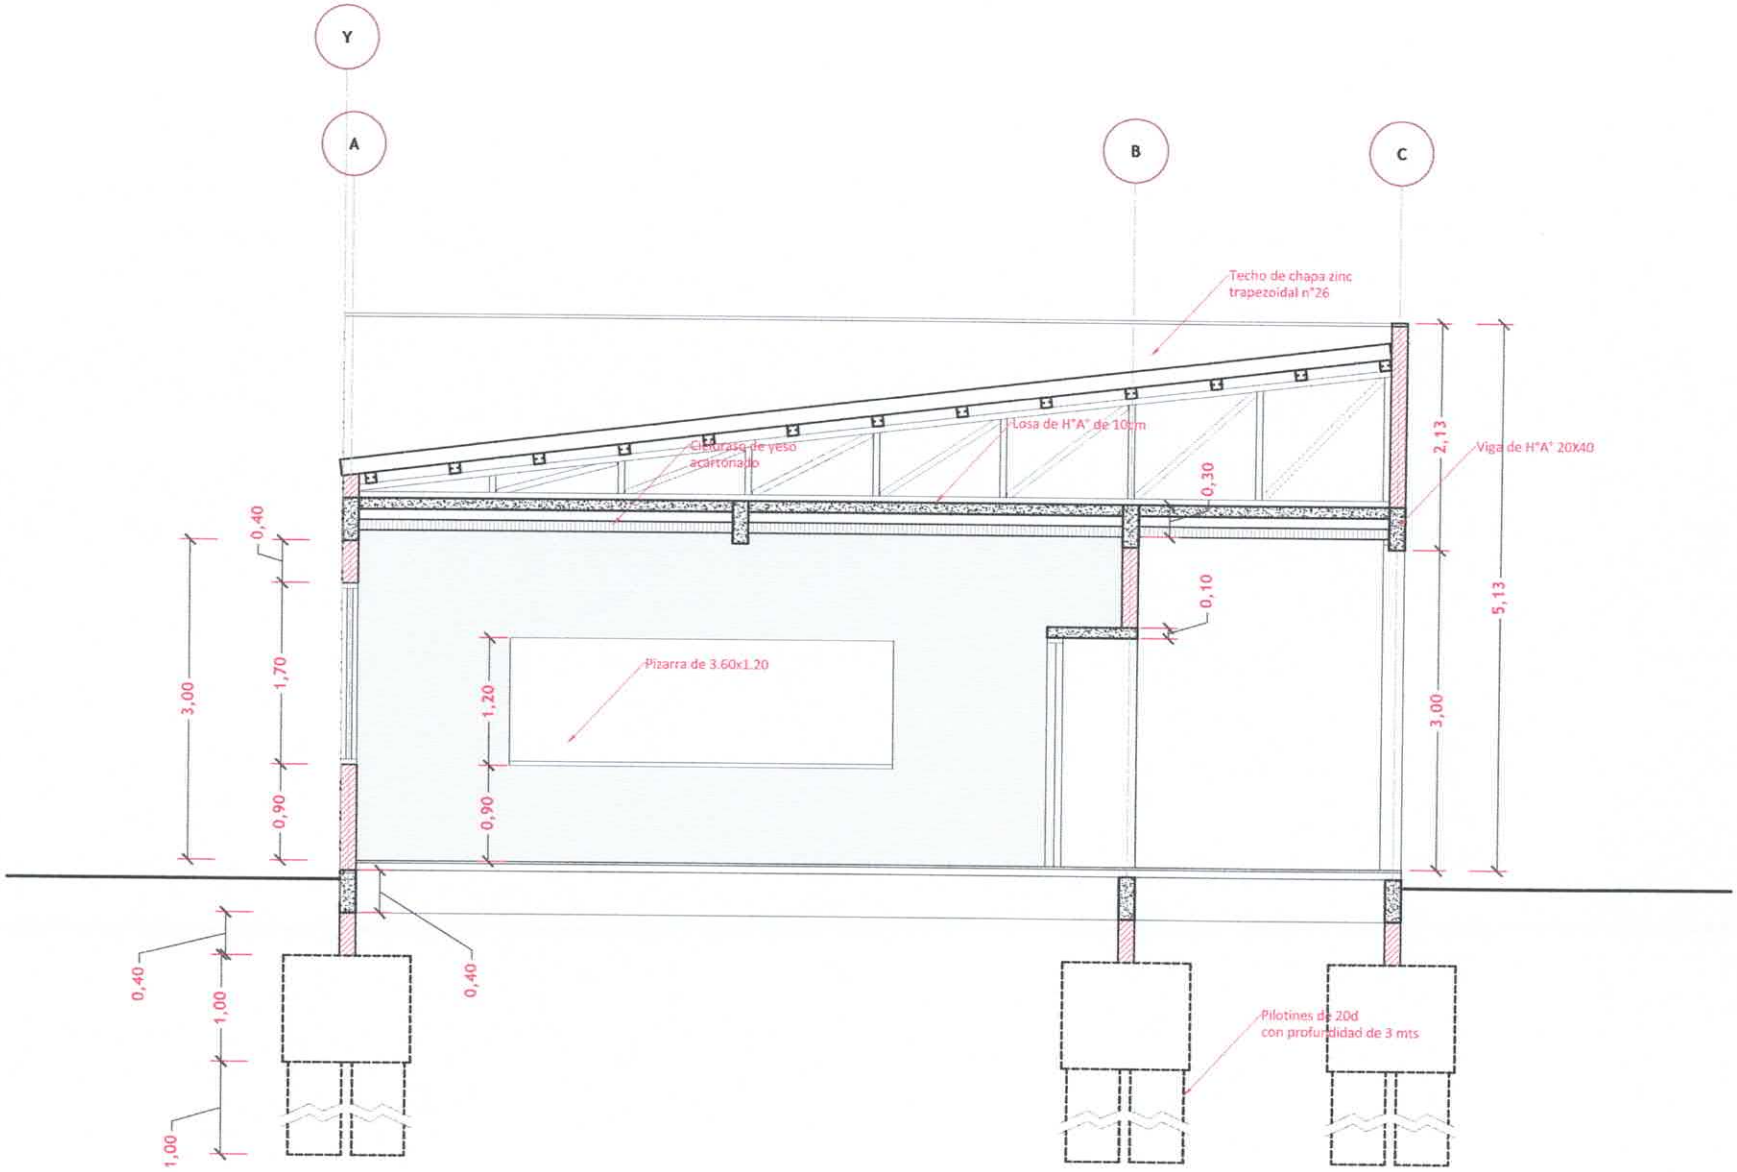

CORTE AA
ESC.: 1/50

MUNICIPALIDAD DE SALTOS DEL GUAIRÁ	PROYECTO	PROYECTISTA	FECHA	LAMINA N°
DEPARTAMENTO DE CANINDEYÚ - PY	CONSTRUCCIÓN DE 3 SALAS DE AULAS - COLEGIO JOSÉ ASU[illegible]N FLORES (CANIND[illegible]	ARQ. EDUARDO ISAAC CUEVAS FLEITAS REGISTRO PROFESIONAL M.O.P.C: 4.716	ARQ. EDUARDO ISAAC CUEVAS FLEITAS Reg.Prof M.O.P.C. N° 4.716	OCTUBRE/2023	8/12

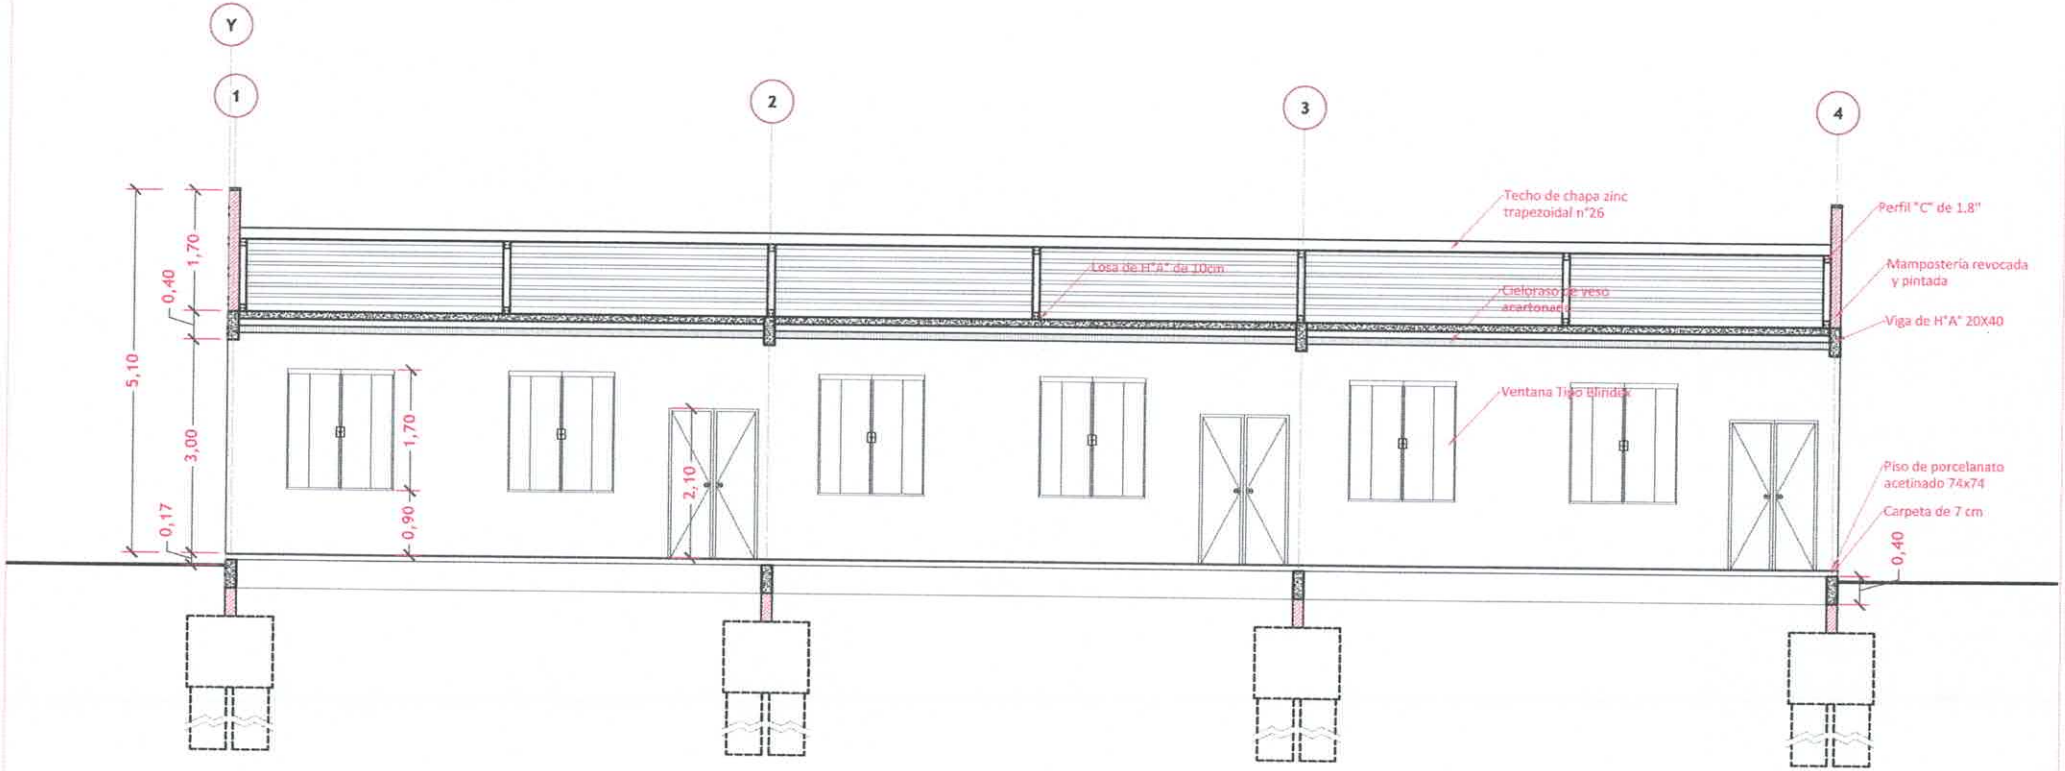

CORTE BB
ESC.: 1/75

MUNICIPALIDAD DE SALTOS DEL GUAIRÁ	PROYECTO	PROYECTISTA	FECHA	LAMINA N°
DEPARTAMENTO DE CANINDEYÚ - PY	CONSTRUCCIÓN DE 3 SALAS DE AULAS - COLEGIO JOSÉ ASUNCIÓN FLORES (CANIND	ARQ. EDUARDO ISAAC CUEVAS FLEITAS REGISTRO PROFESIONAL M.O.P.C: 4.716 ARQ. EDUARDO ISAAC CUEVAS FLEITAS Reg.Prof M.O.P.C. N° 4.716	OCTUBRE/2023	9/12

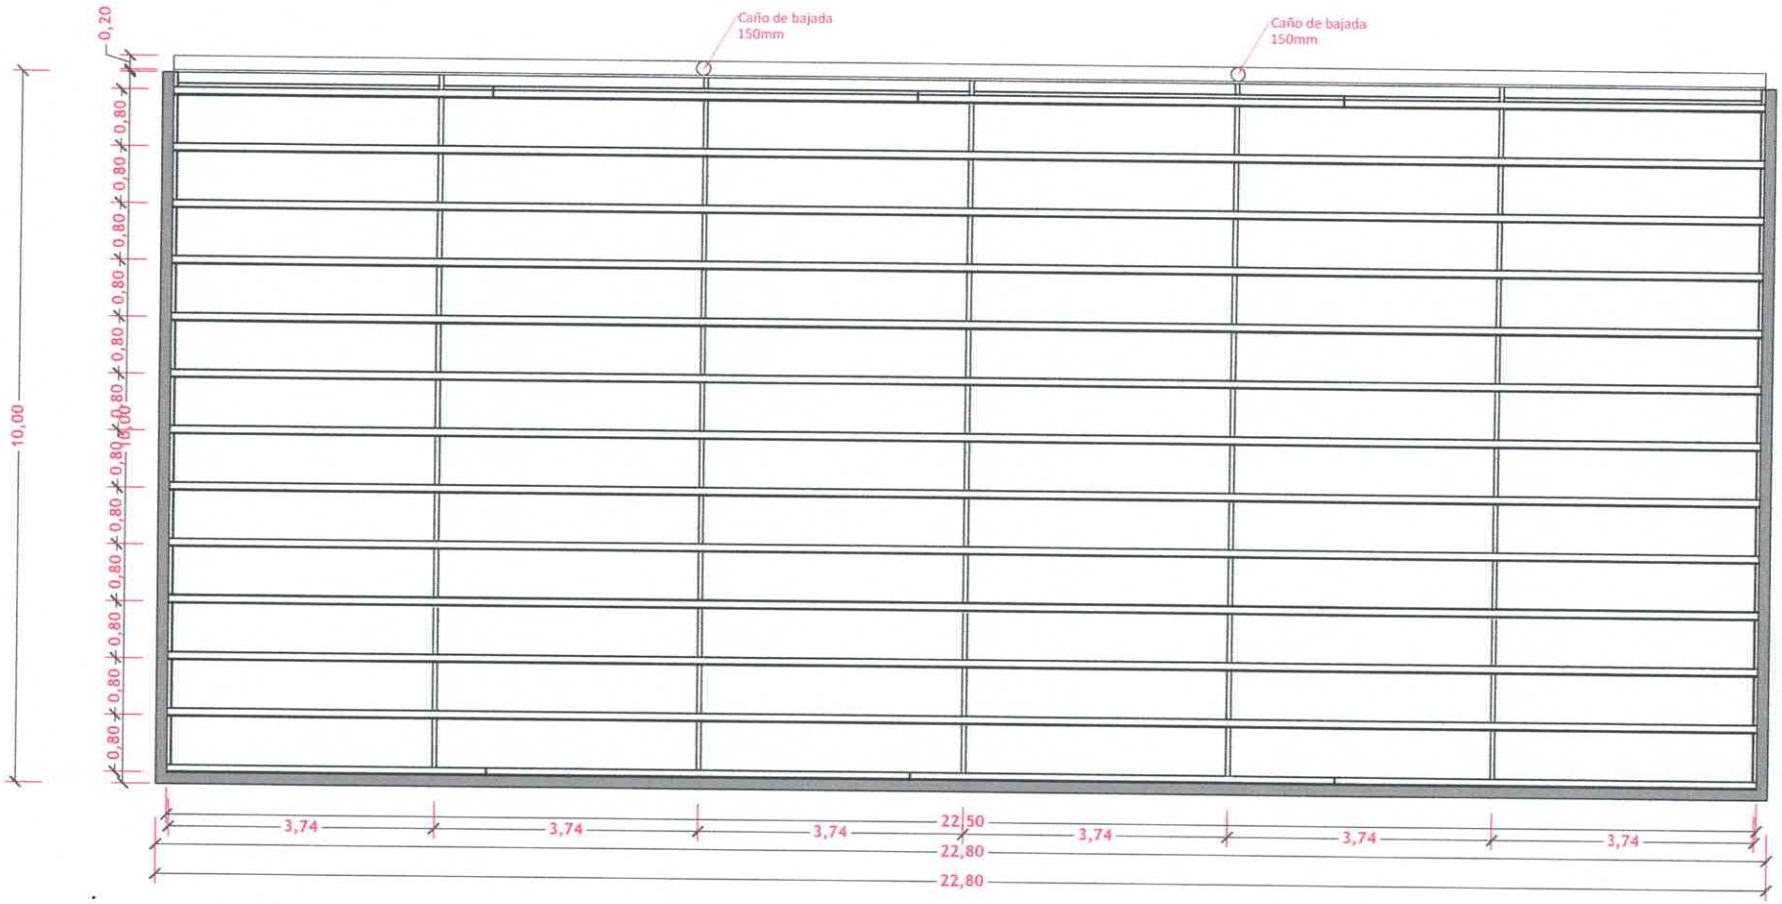

PLANTA CABRIADA
ESC.: 1/75

MUNICIPALIDAD DE SALTOS DEL GUAIRÁ	PROYECTO		FECHA	LAMINA Nº
DEPARTAMENTO DE CANINDEYÚ - PY	CONSTRUCCIÓN DE 3 SALAS DE AULAS - COLEGIO JOSÉ ASU[illegible]N FLORES (CANIND[illegible]	ARQ. EDUARDO ISAAC CUEVAS FLEITAS REGISTRO PROFESIONAL M.O.P.C: 4.716	PROYECTISTA: ARQ. EDUARDO ISAAC CUEVAS FLEITAS Reg.Prof M.O.P.C. Nº 4.716	OCTUBRE/2023	10/12

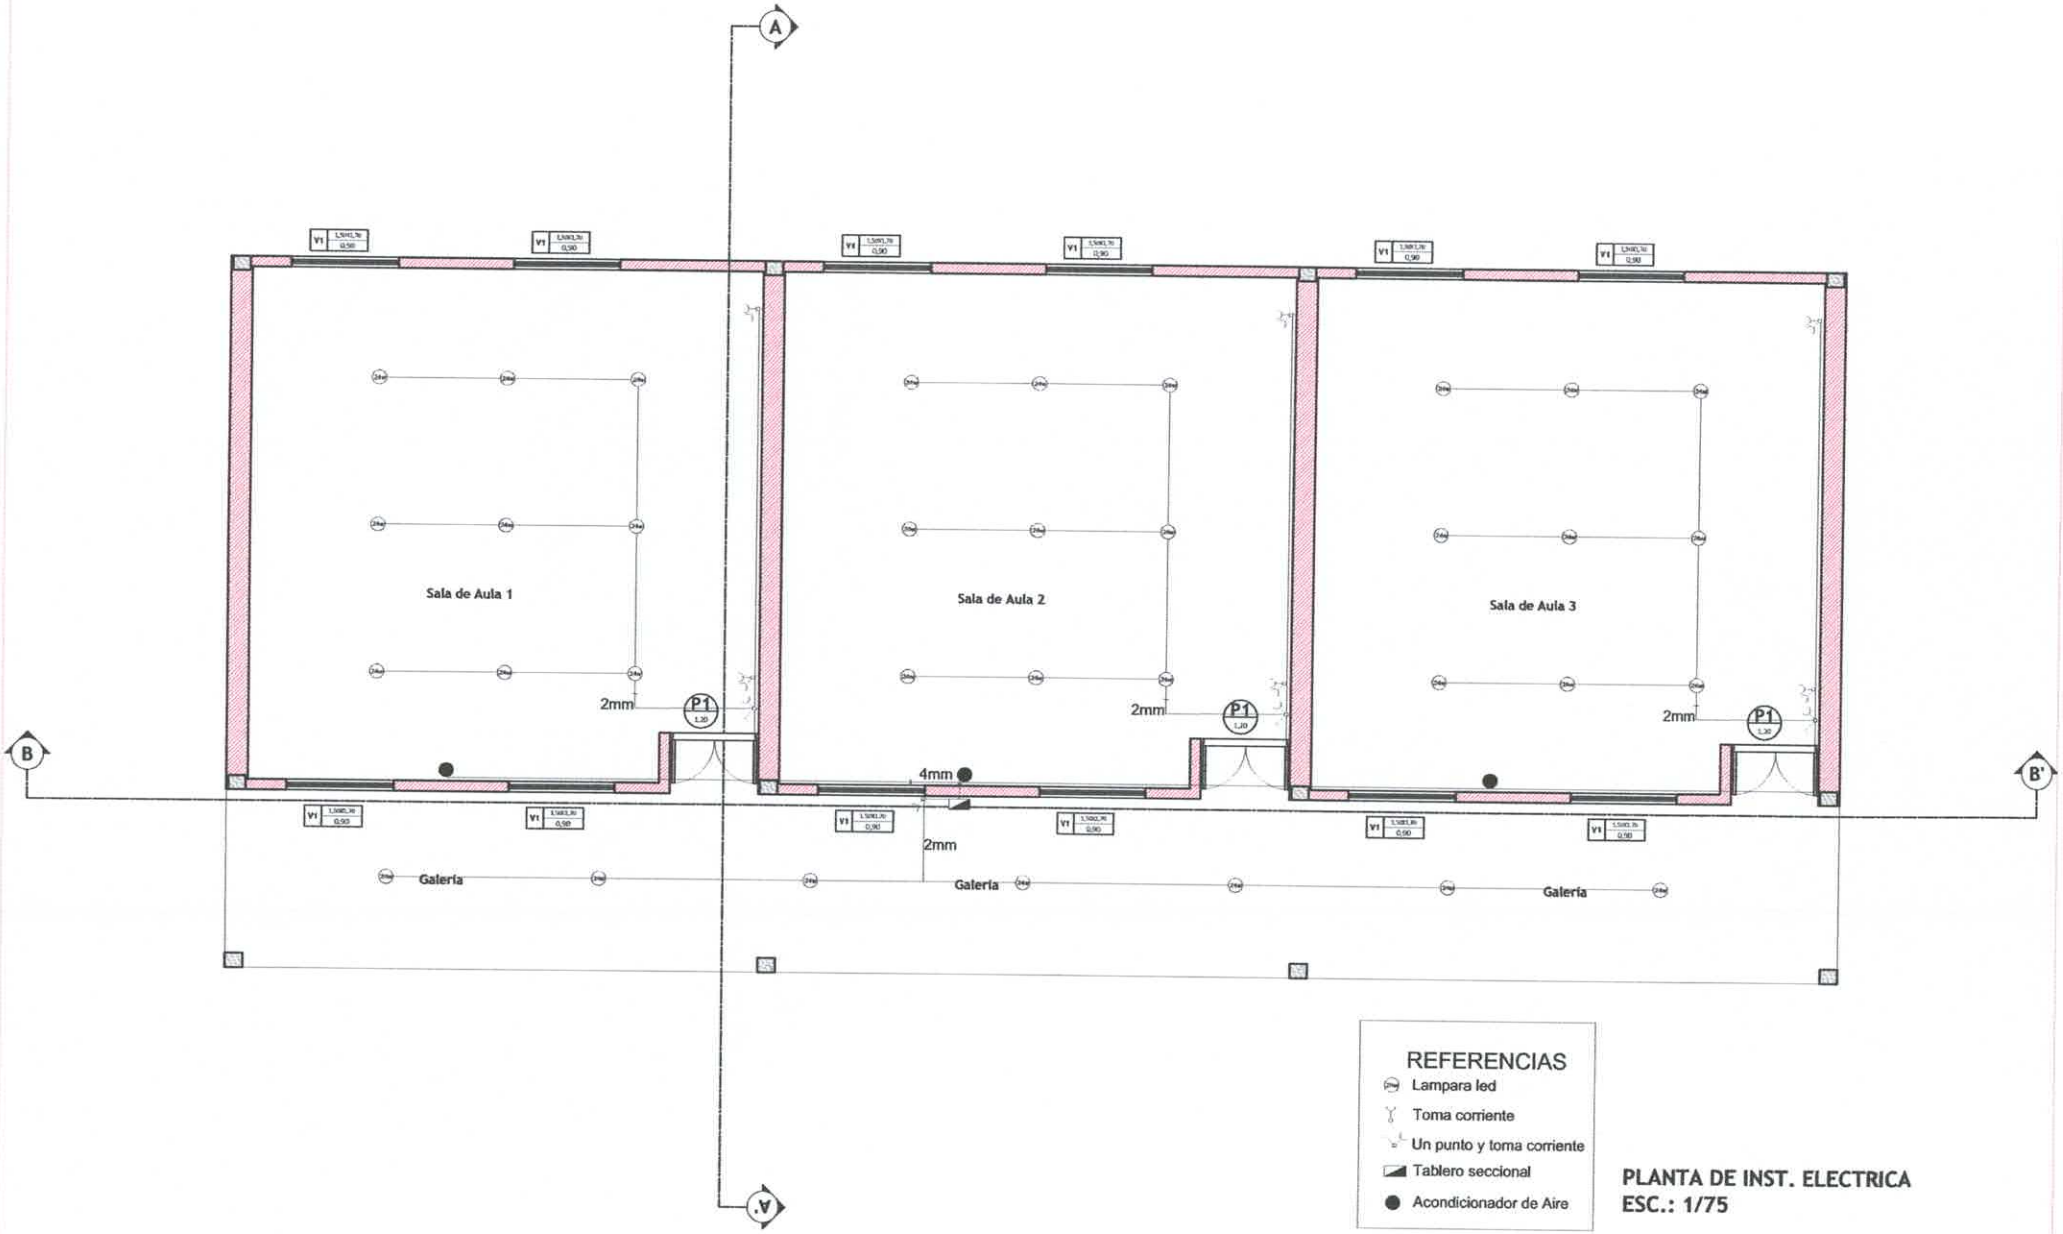

PLANTA DE INST. ELECTRICA
ESC.: 1/75

MUNICIPALIDAD DE SALTOS DEL GUAIRÁ	PROYECTO	PROYECTISTA	FECHA	LAMINA N°
DEPARTAMENTO DE CANINDEYÚ - PY	CONSTRUCCIÓN DE 3 SALAS DE AULAS - COLEGIO JOSÉ ASUNCIÓN FLORES (CANIND	ARQ. EDUARDO ISAAC CUEVAS FLEITAS REGISTRO PROFESIONAL M.O.P.C: 4.716	ARQ. EDUARDO ISAAC CUEVAS FLEITAS Reg.Prof M.O.P.C. N° 4.716	OCTUBRE/2023	11/12

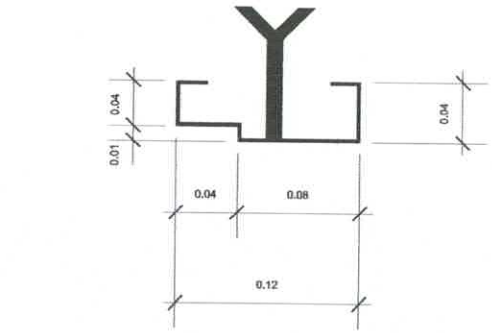

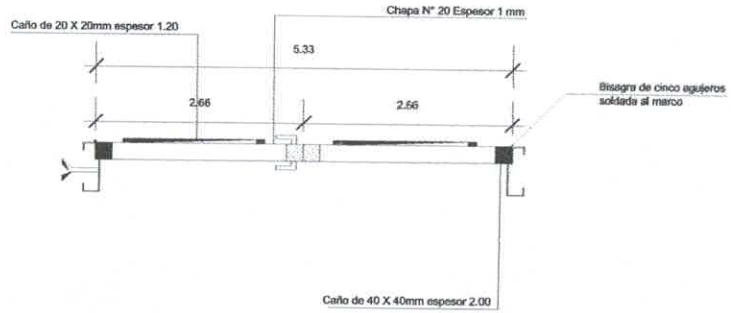

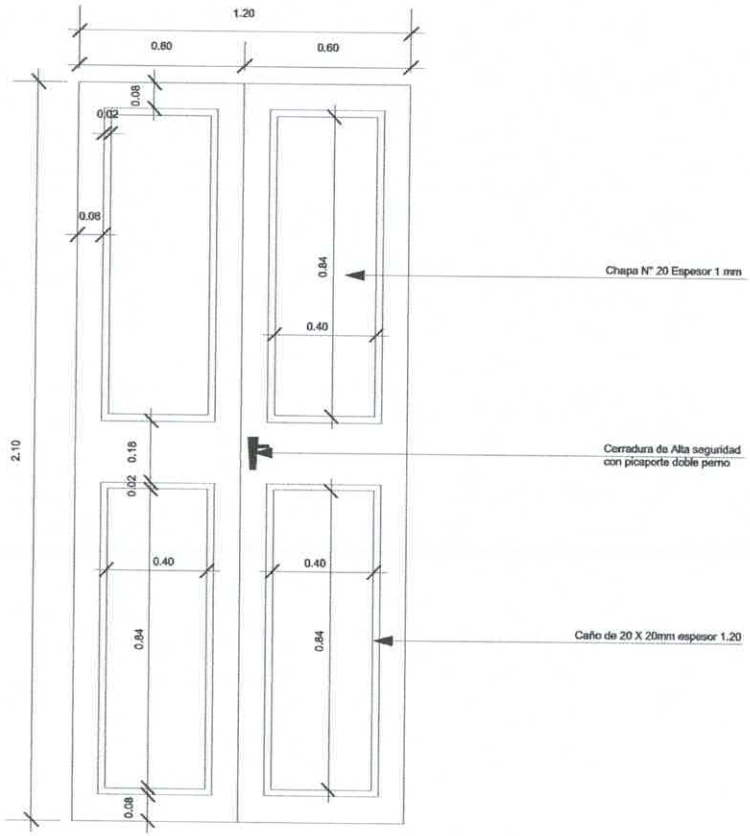

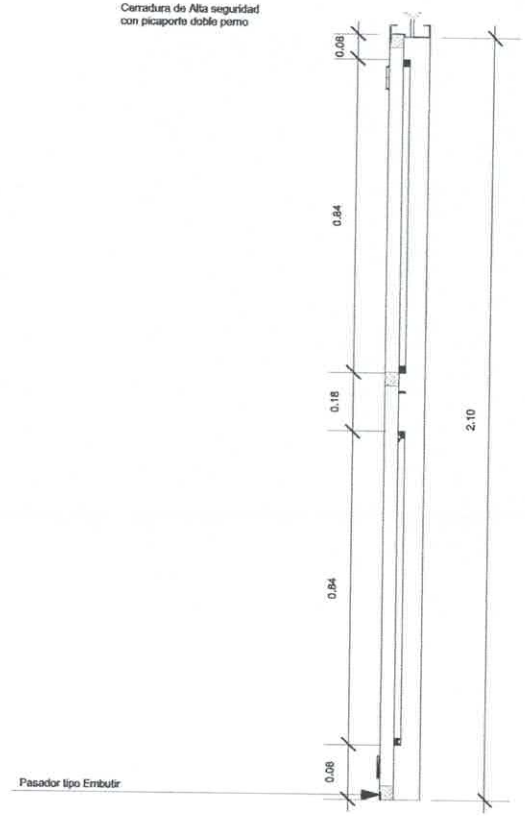

DETALLE DE PUERTA

MUNICIPALIDAD DE SALTOS DEL GUAIRÁ	PROYECTO	PROYECTISTA	FECHA	LAMINA Nº
DEPARTAMENTO DE CANINDEYÚ - PY	CONSTRUCCIÓN DE 3 SALAS DE AULAS - COLEGIO JOSÉ ASUNCIÓN FLORES (CANIND	ARQ. EDUARDO ISAAC CUEVAS FLEITAS REGISTRO PROFESIONAL M.O.P.C: 4.716	ARQ. EDUARDO ISAAC CUEVAS FLEITAS Reg.Prof M.O.P.C. N° 4.716	OCTUBRE/2023	12/12

jose asuncion flores
Escribe una descripción para tu mapa.
Leyenda
jose asuncion flores
YO EDUARDO ISAAC CUEVAS FLEITAS
Rec. Prof. M.O.P.C. N° 4.248
Google Earth
Image © 2023 Airbus
N
100 m