Punto 1
x = 452.553
y = 7.187.897

Punto 2
x = 452.967
y = 7.187.793

PERFIL LONGITUDINAL
ESCALA HORIZONTAL: 1/1500
ESCALA VERTICAL: 1/0150

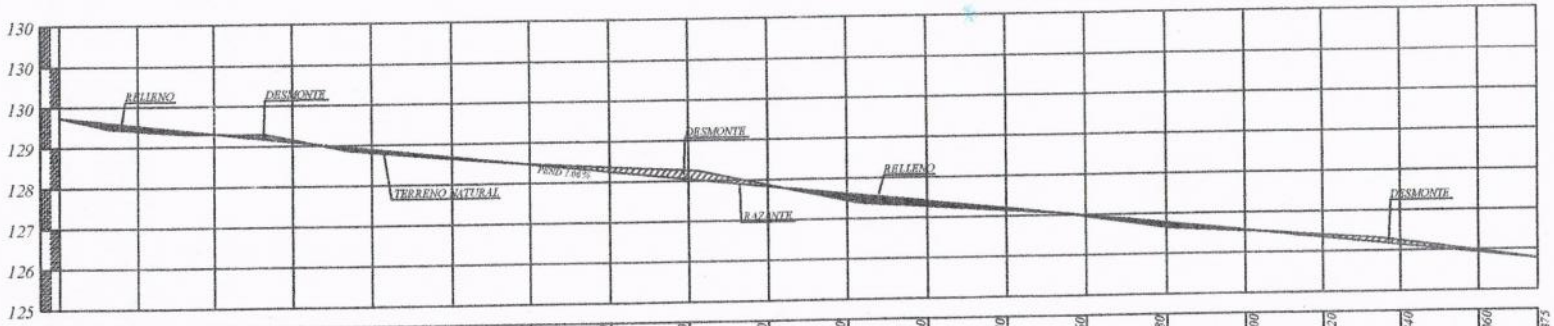

PROGRESIVA	RAZANTE DEL TERRENO	RAZANTE DEL PROYECTO
00+000	129,74	129,74
20.00		
00+020	129,41	129,54
20.00		
00+040	129,30	129,32
20.00		
00+060	129,15	129,11
20.00		
00+080	128,81	128,90
20.00		
00+100	128,64	128,68
20.00		
00+120	128,48	128,46
20.00		
00+140	128,37	128,26
20.00		
00+160	128,26	128,05
20.00		
00+180	127,88	127,84
20.00		
00+200	127,45	127,63
20.00		
00+220	127,28	127,41
20.00		
00+240	127,15	127,20
20.00		
00+260	126,96	126,99
20.00		
00+280	126,65	126,78
20.00		
00+300	126,54	126,57
20.00		
00+320	126,41	126,36
20.00		
00+340	126,24	126,13
20.00		
00+360	125,97	125,93
15.00		
00+375	125,77	125,77

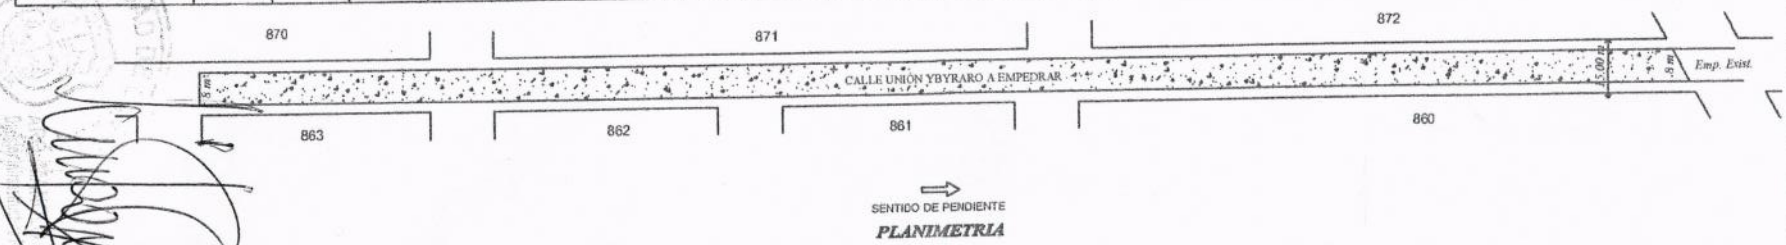

PLANIMETRIA

OBRA: PAVIMENTO TIPO EMPEDRADO	LUGAR: CÑIA 7ma YBYRARO	DISTRITO: CAPIATA	2018	NM
MUNICIPALIDAD DE CAPIATA	TRAMO : 860, 861, 862, 863, 870, 871, 872	DEPTO DE INFRESTRUCTURA PUBLICA Y SERVICIOS		
	BARRIO: SAN JUAN			

MUNICIPALIDAD DE CAPIATA

DIRECCION DE INFRAESTRUCTURA PUBLICA Y SERVICIOS

DISEÑO DE PERFIL TRANSVERSAL

TRAMO: CALLE UNIÓN YBYRARO, CÑIA 7MA YBYRARO, Bº SAN JUAN

DETALLES CONSTRUCTIVOS	Lamina N° DC - 01	Escala 1/50
FECHA : ENERO 2018		
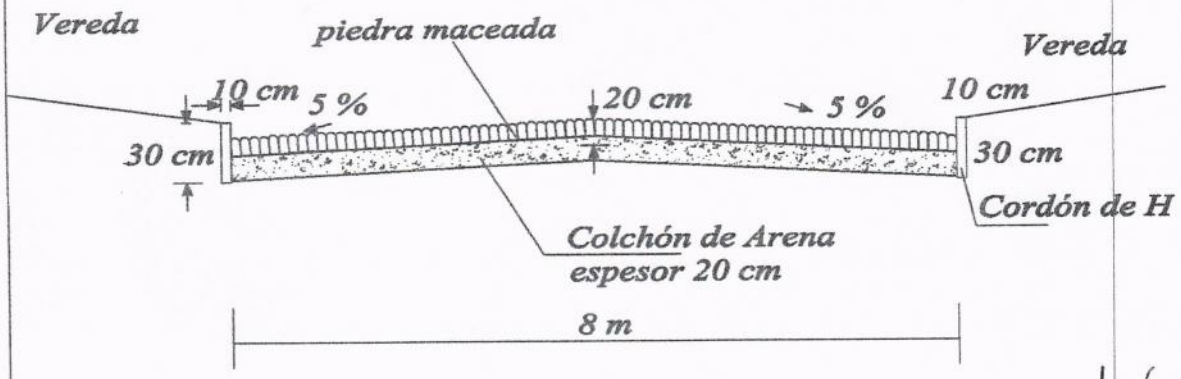
CORTE TRANSVERSAL