72102304-005 CONSTRUCCIÓN DE DESAGUE PLUVIAL
GEOREFERENCIA: 21 J.039274; UTM. 6999792

CÓMPUTO MÉTRICO

ITEM	RUBROS	U.M.	CANTIDAD
1	Replanteo de obra.	ml	223,5
2	Excavación del terreno.	m2	241
3	Loza de base de HºSº.	m3	27
4	Muro laterales de 0,30 (según detalle).	m2	358
5	Alcantarilla (para paso vehicular).	m3	1,35
6	Paso Peatonal de lozeta de HºAº.	un	4
7	Limpieza y retiro de escombro.	global	1

Construcción de Canaleta de Desague a Cielo Abierto

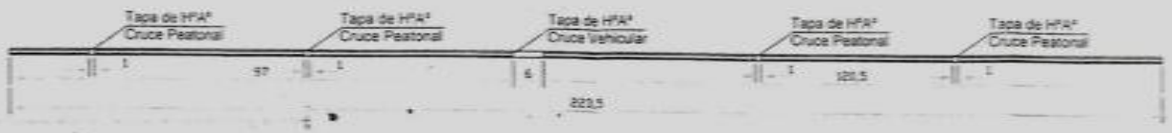

Visto en Planto
Escala 1 : 750

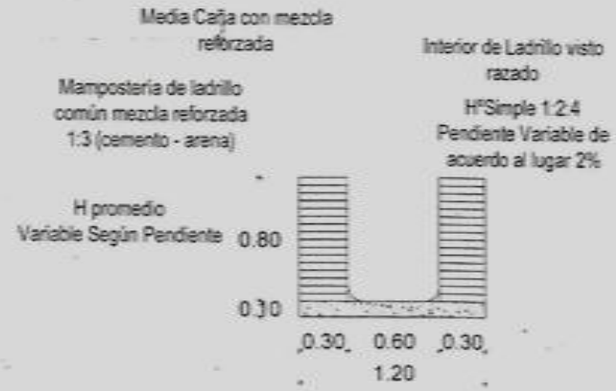

Sección de Cuneta
Escala 1 : 25

MUNICIPALIDAD DE DESMOCHADOS	
Construcción de Canaleta de Desague a Cielo Abierto	
Responsable Arq. Luis Ayala	PUNTO GEODESICO N 6999792