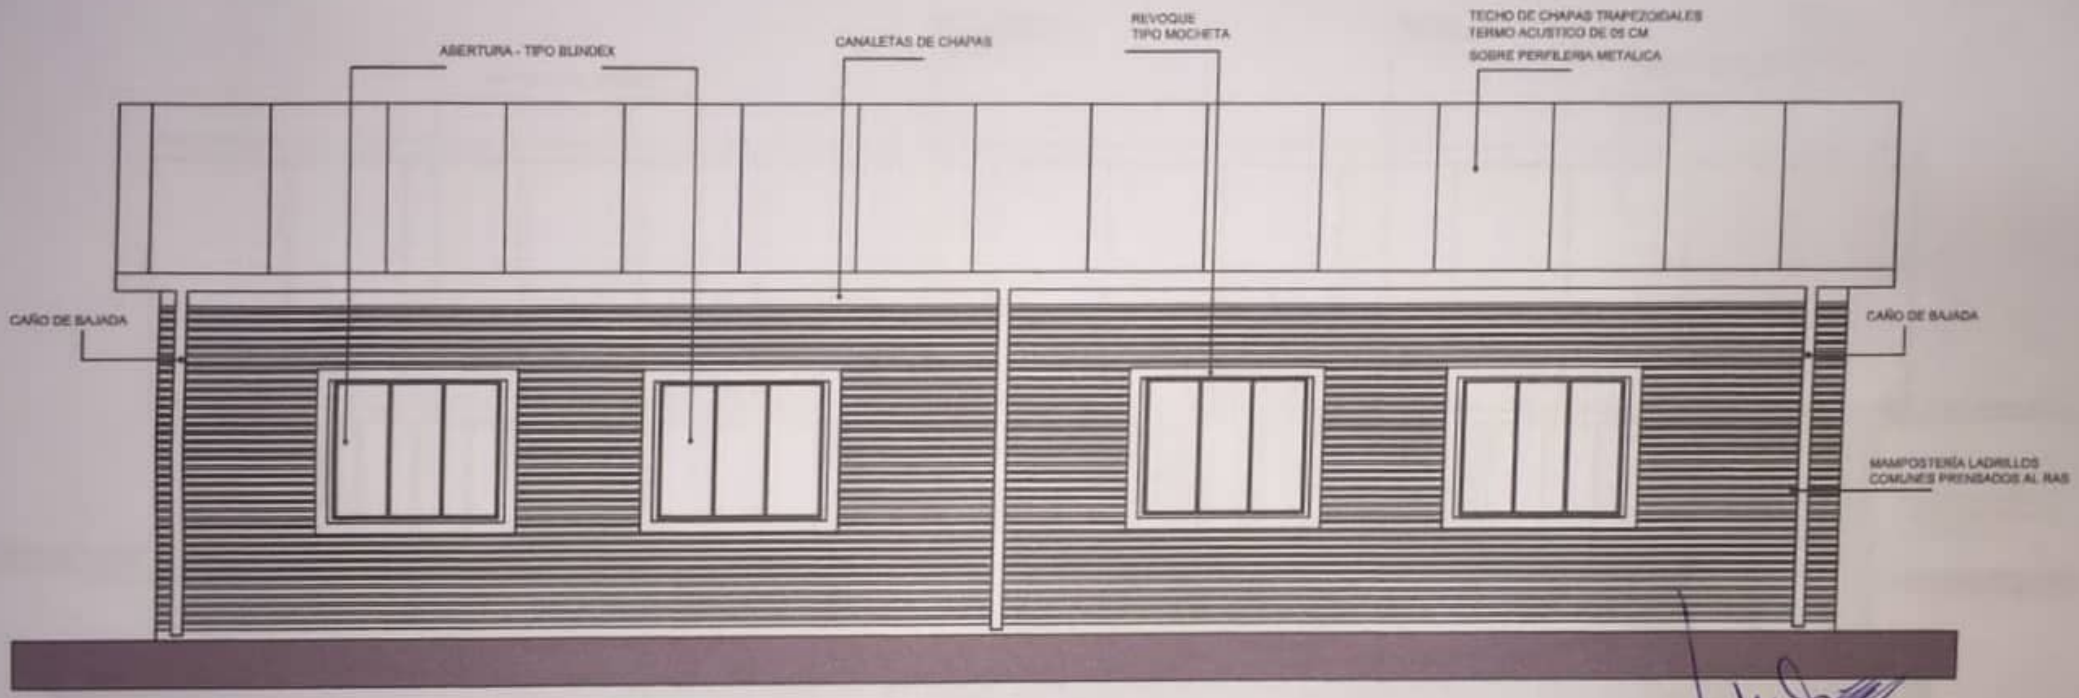

FACHADA POSTERIOR

Arq. Daniel Mateo Sviedniskij S.
Arquitecto
Reg. Prof. Nº

FACHADA PRINCIPAL

Daniel Mateo Sviednickij S.
Arquitecto
Reg. Prof. Nº 2432

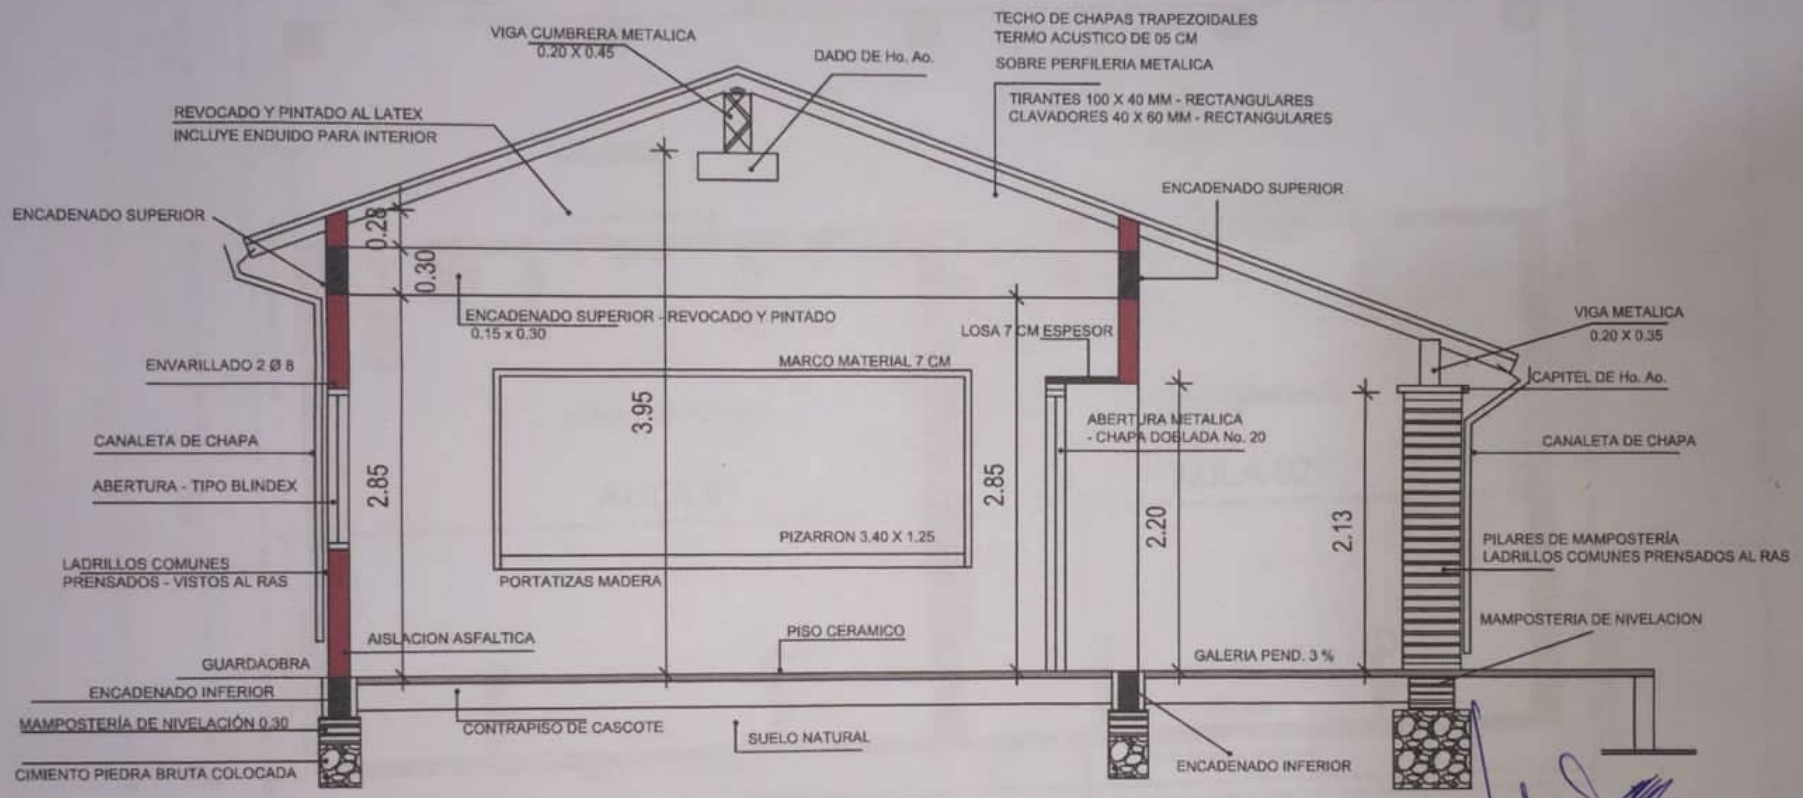

CORTE A - A

Daniel Mateo Sviednickij S.
Arquitecto
Reg. Prof. N° 2432

Arq. Daniel M. Sviednickij S.

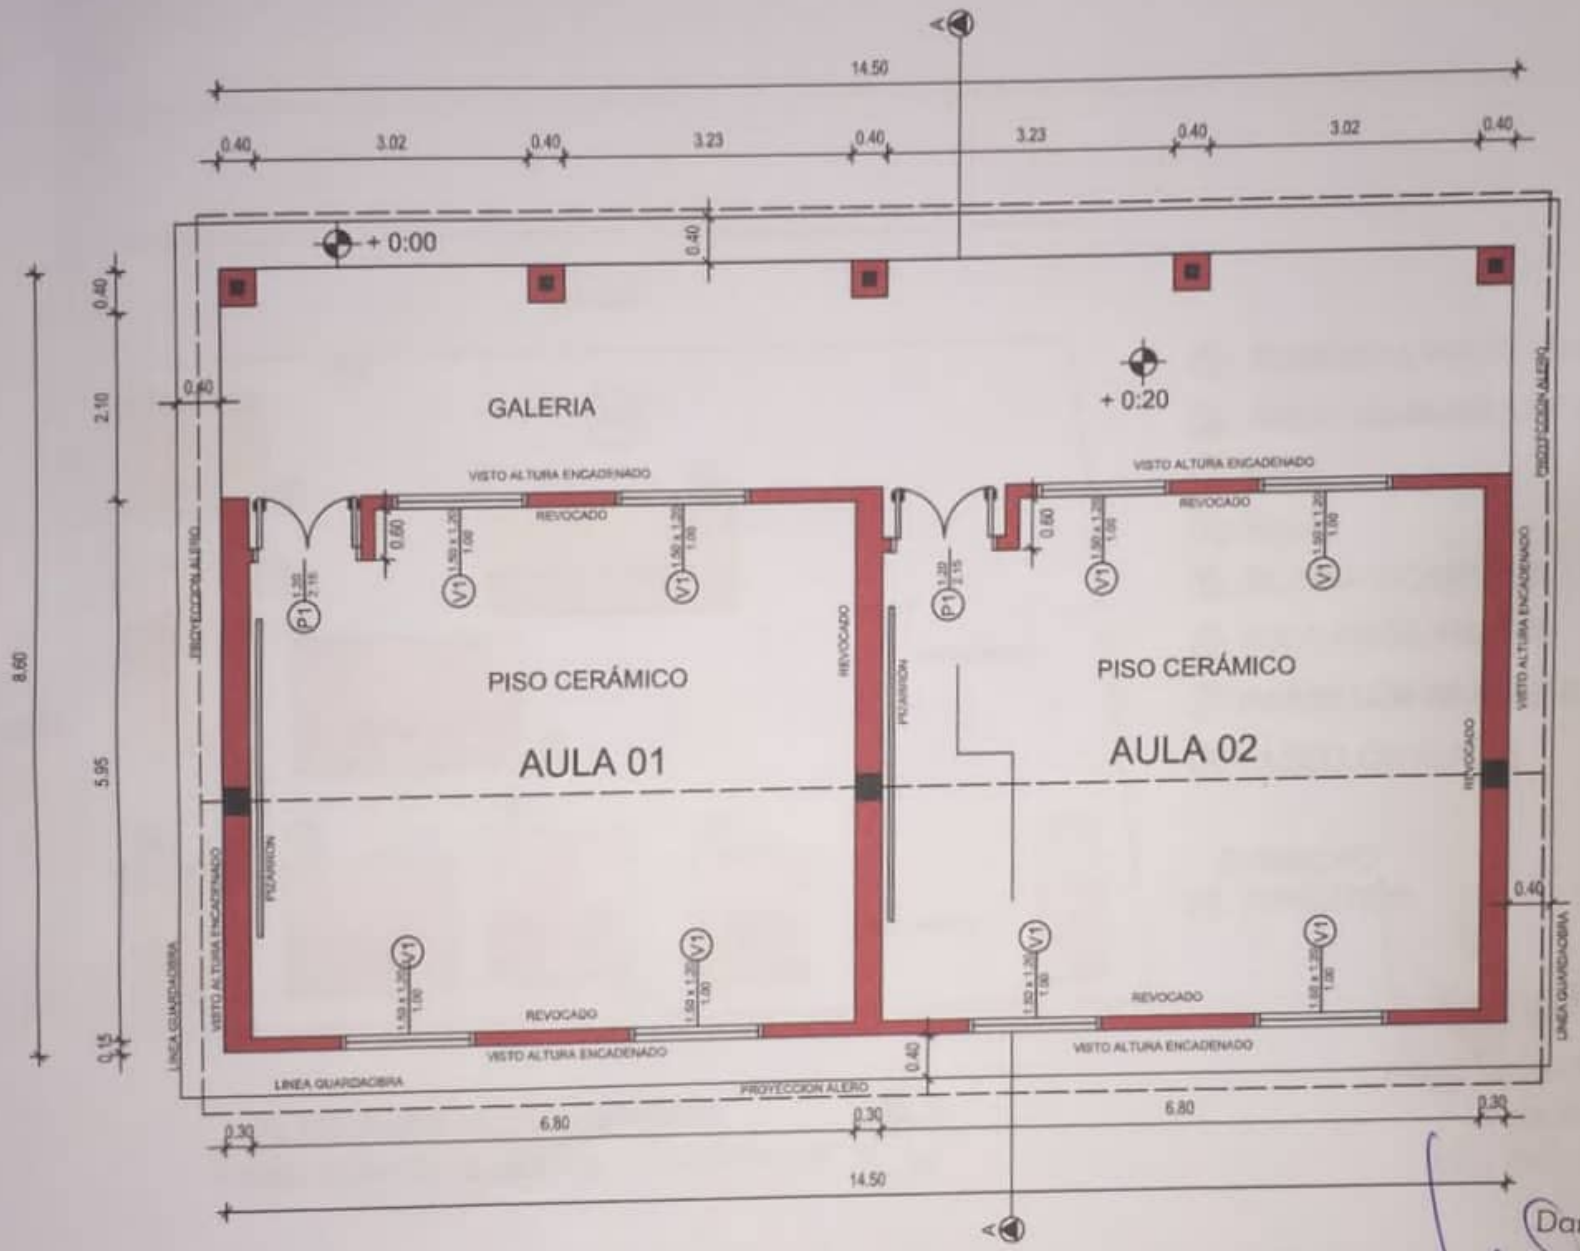

PLANTA ARQUITECTONICA

Daniel Mateo Sviednickij S.
Arquitecto
Reg. Prof. N° 2432

Arq. Daniel M. Sviednickij S.

CALLE

DERECHO
DE TERCEROS

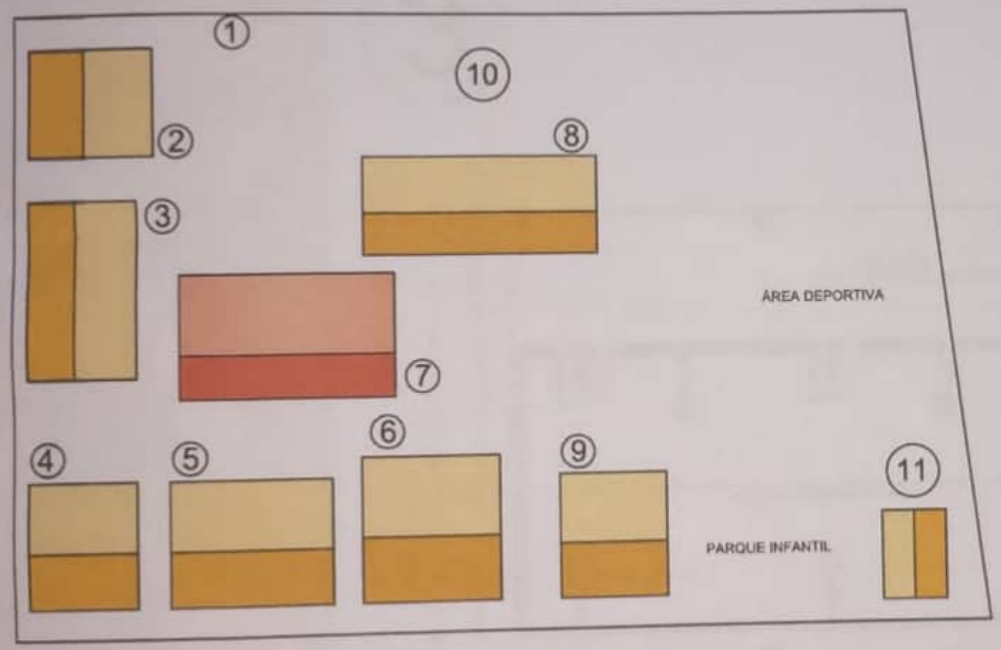

① ACCESO A INSTITUCIÓN EDUCATIVA
② ÁREA ADMINISTRATIVA
③ AULA
④ AULA
⑤ COCINA COMEDOR
⑥ AULA NIVEL INICIAL
⑦ ***PABELLÓN 02 AULAS NUEVAS***
⑧ PABELLÓN AULAS

DERECHO
DE TERCEROS

PLANTA UBICACIÓN GENERAL
PABELLÓN DE 02 AULAS A CONSTRUIR

Daniel Mateo Sviednickij S.
Arquitecto
Reg. Prof. N° 2432

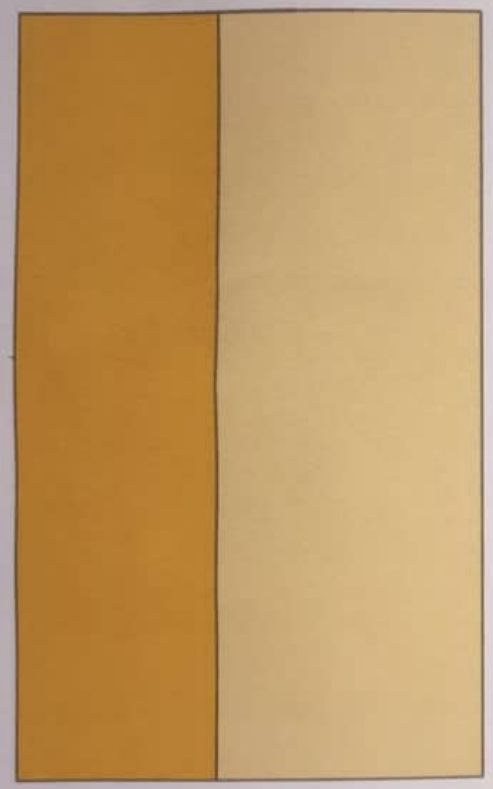

3

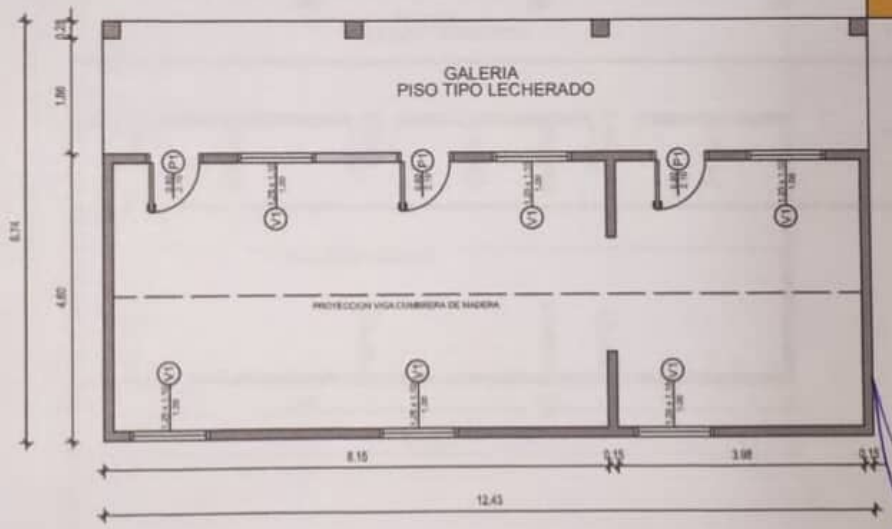

7

Daniel Mateo Sviednickij S.
Arquitecto
Reg. Prof. N° 2432

Arq. Daniel M. Sviednickij S.

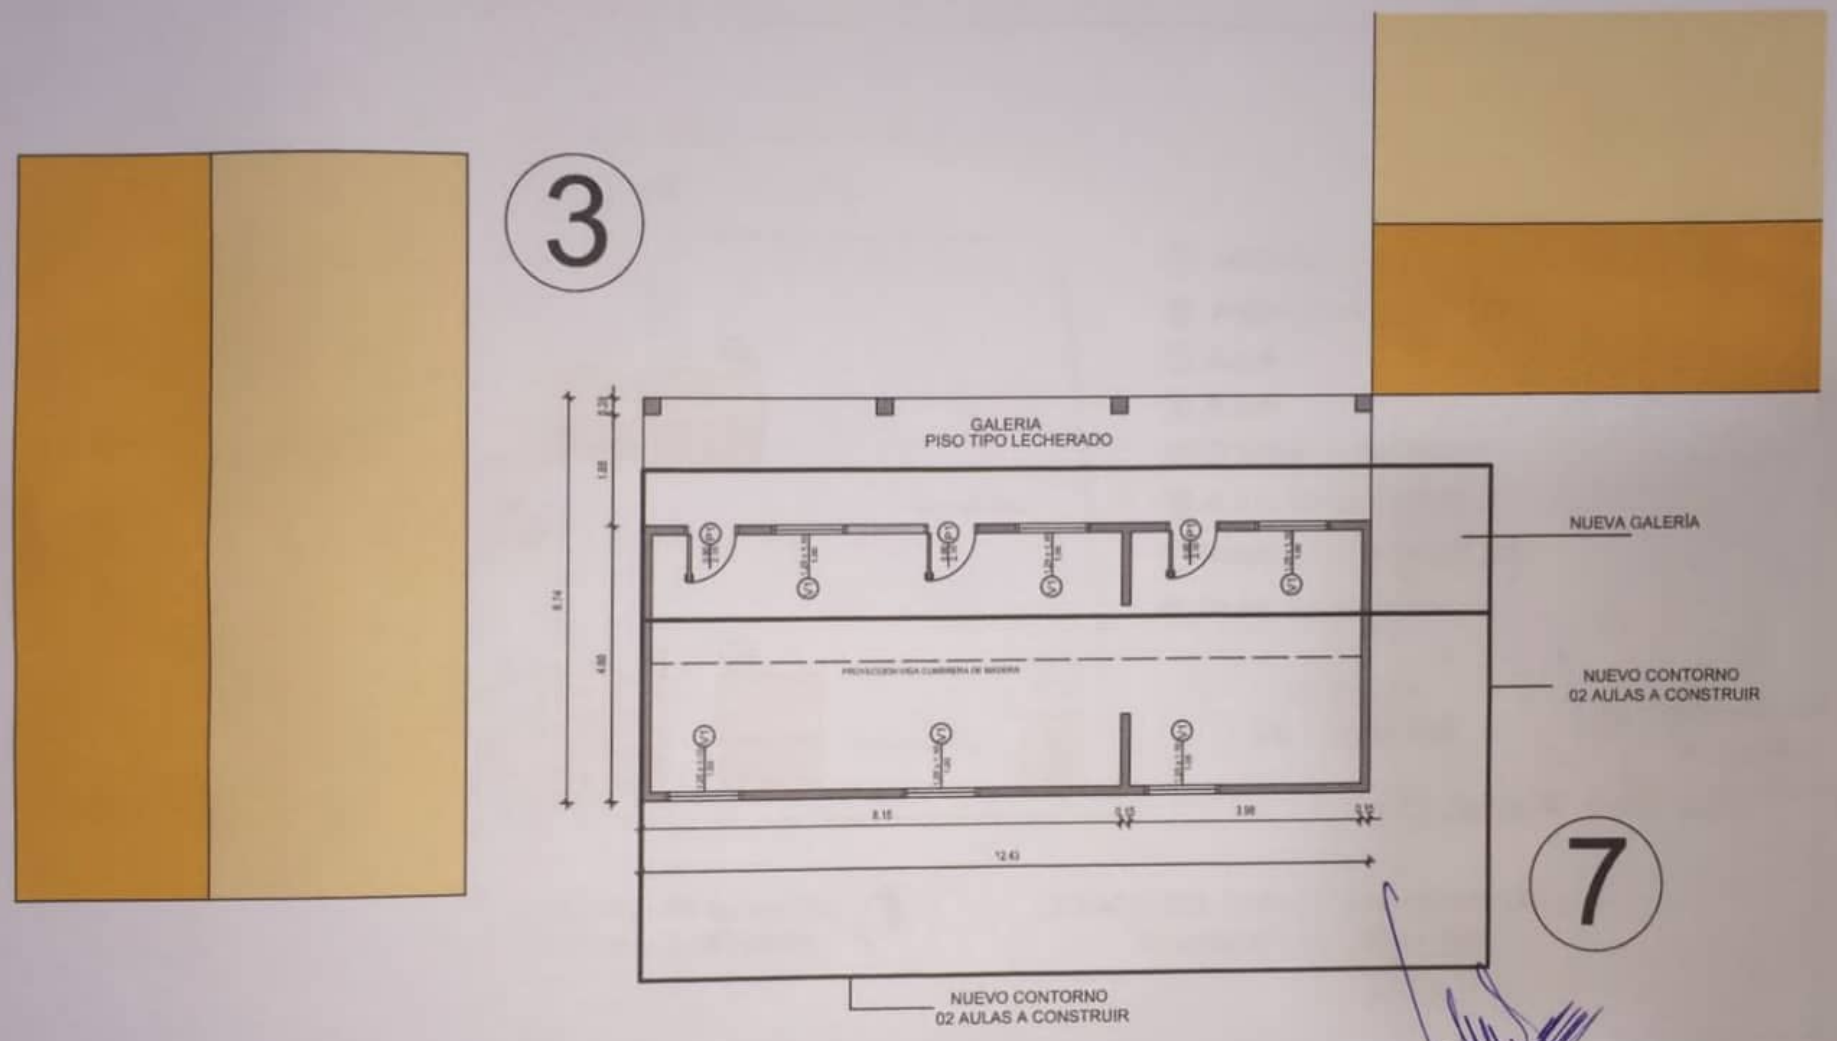

Arq. Daniel M. Sviednickij S.

Daniel Mateo Sviednickij S.
Arquitecto
Reg. Prof. N° 2432

① ACCESO A INSTITUCIÓN EDUCATIVA
② ÁREA ADMINISTRATIVA
③ AULA
④ AULA
⑤ COCINA COMEDOR
⑥ AULA NIVEL INICIAL
⑦ PABELLÓN A DEMOLER
⑧ PABELLÓN AULAS

DERECHO
DE TERCEROS

Daniel Mateo Sviednickij S.
Arquitecto
Reg. Prof. N° 2432

Arq. Daniel M. Sviednickij S.

PLANTA UBICACIÓN GENERAL
PABELLONES - EXISTENTE

ESTADO DEL PABELLÓN A DEMOLER SE ADJUNTAN FOTOGRAFÍAS