CONSTRUCCION DE PAVIMENTO TIPO EMPEDRADO - CALLE GIMENEZ (MBOCAYATY)

EMPEDRADO DE PIEDRAS C/ COLCHON DE ARENA LAVADA Y TERMINACION DE ENRIPIADO DE PIEDRA

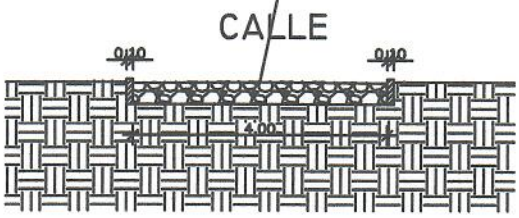

PERFIL DE CALLE A CONSTRUIR - PAVIMENTO TIPO EMPEDRADO

UBICACION SATELITAL

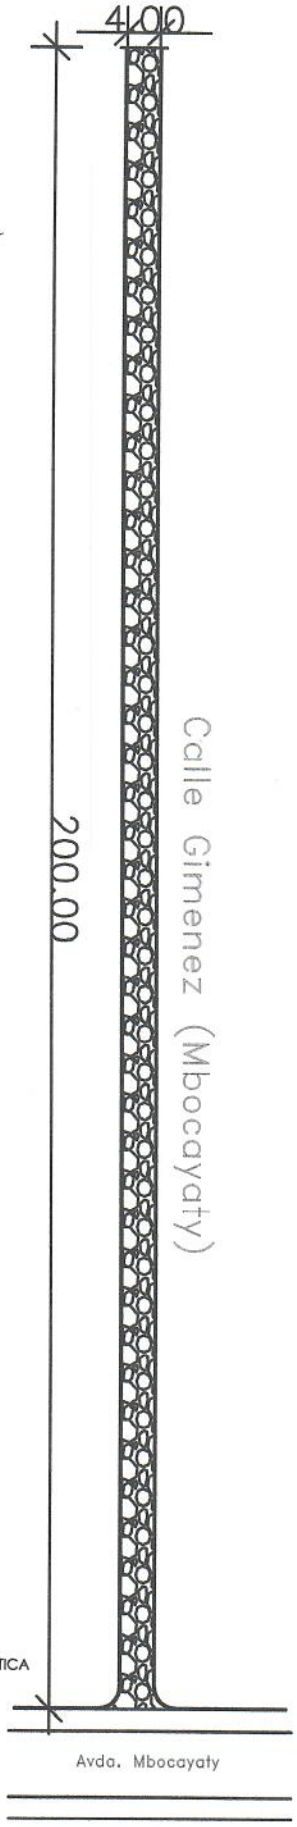

PLANTA ESQUEMATICA

0 10 20 30m. 40m. 50m.

ESCALA GRAFICA

Christian D. Ibarrola H.
Arquitecto
Reg. Prof. Nº 3.263

PROYECTO: CONTRUCCION DE PAVIMENTO TIPO EMPEDRADO			L N°
PROPIETARIO: MUNICIPALIDAD DE J AUGUSTO SALDIVAR	LOCALIDAD: J AUGUSTO SALDIVAR	UBICACION: DISTRITO DE J AUGUSTO SALDIVAR	1
PROFESIONAL: ARQ. CHRISTIAN DAVID IBARROLA HERMOSA		REGISTRO PROFESIONAL MOPC N°: 3263	

CONSTRUCCION DE PAVIMENTO TIPO EMPEDRADO - CALLE COSTA JUKERI

EMPEDRADO DE PIEDRAS C/ COLCHON DE ARENA LAVADA Y TERMINACION DE ENRIPIADO DE PIEDRA

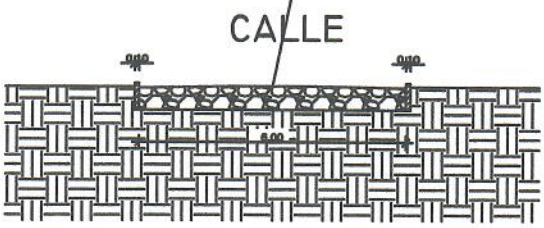

PERFIL DE CALLE A CONSTRUIR - PAVIMENTO TIPO EMPEDRADO

UBICACION SATELITAL

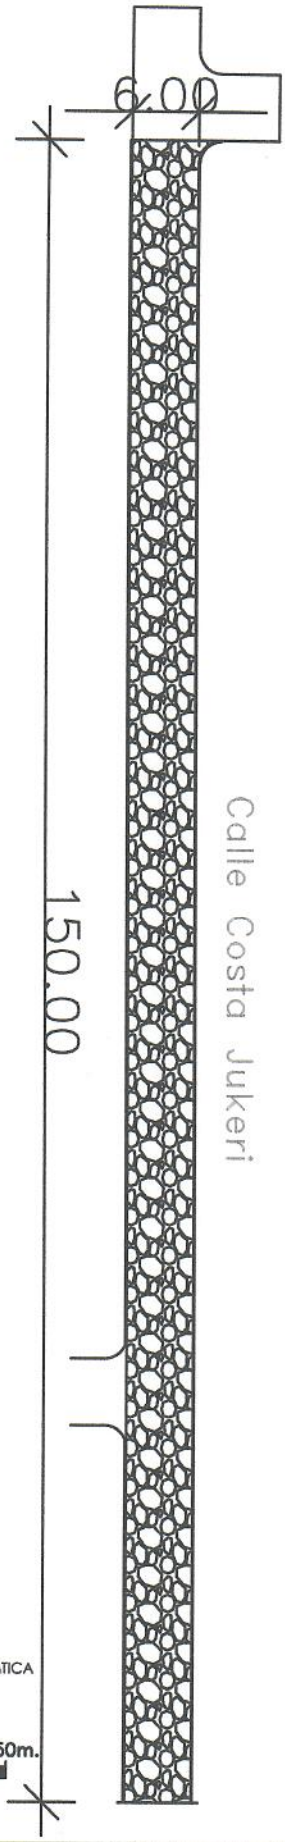

PLANTA ESQUEMATICA

0 10 20 30m. 40m. 50m.

ESCALA GRAFICA

Christian D. Ibarrola H.
Arquitecto
Reg. Prof. Nº 3.263

PROYECTO: CONTRUCCION DE PAVIMENTO TIPO EMPEDRADO	L N°
PROPIETARIO: MUNICIPALIDAD DE J AUGUSTO SALDIVAR — LOCALIDAD: J AUGUSTO SALDIVAR	1
PROFESIONAL: ARQ. CHRISTIAN DAVID IBARROLA HERMOSA	

CONSTRUCCION DE PAVIMENTO TIPO EMPEDRADO - CALLE 15 DE NOVIEMBRE

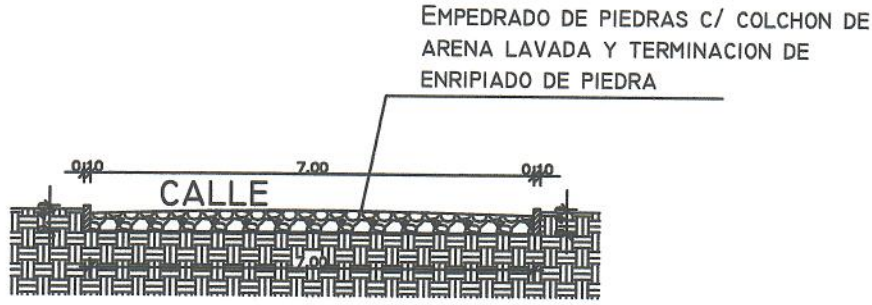

PERFIL DE CALLE A CONSTRUIR - PAVIMENTO TIPO EMPEDRADO

UBICACION SATELITAL

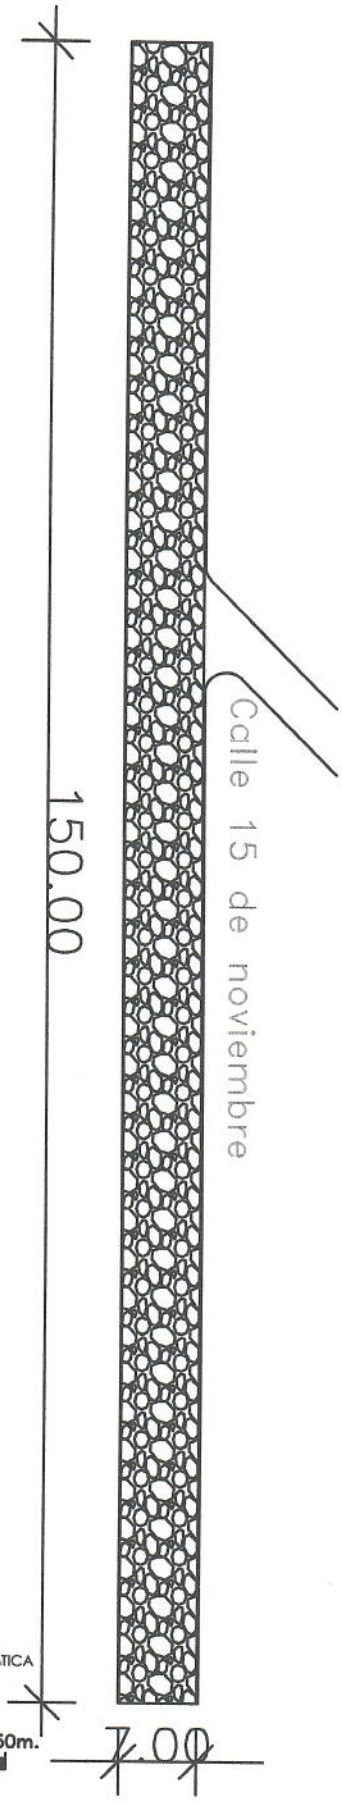

PLANTA ESQUEMATICA

0 10 20 30m. 40m. 50m.

ESCALA GRAFICA

Christian D. Ibarrola H.
Arquitecto
Reg. Prof. Nº 3.263

PROYECTO: CONTRUCCION DE PAVIMENTO TIPO EMPEDRADO	L N°
PROPIETARIO: MUNICIPALIDAD DE J AUGUSTO SALDIVAR — LOCALIDAD: J AUGUSTO SALDIVAR	1
PROFESIONAL: ARQ. CHRISTIAN DAVID IBARROLA HERMOSA	