MUNICIPALIDAD DE LA PAZ
PROYECTOS: EMPEDRADOS BOCACALLES RUTA GRANEROS DEL SUR Y CALLES TRANSVERSALES
UBICACIÓN: ZONA RURAL Y CENTRO URBANO
Fecha: 14 09 20
ARQ. GLORIA MARIA BORDON DE CHRIST

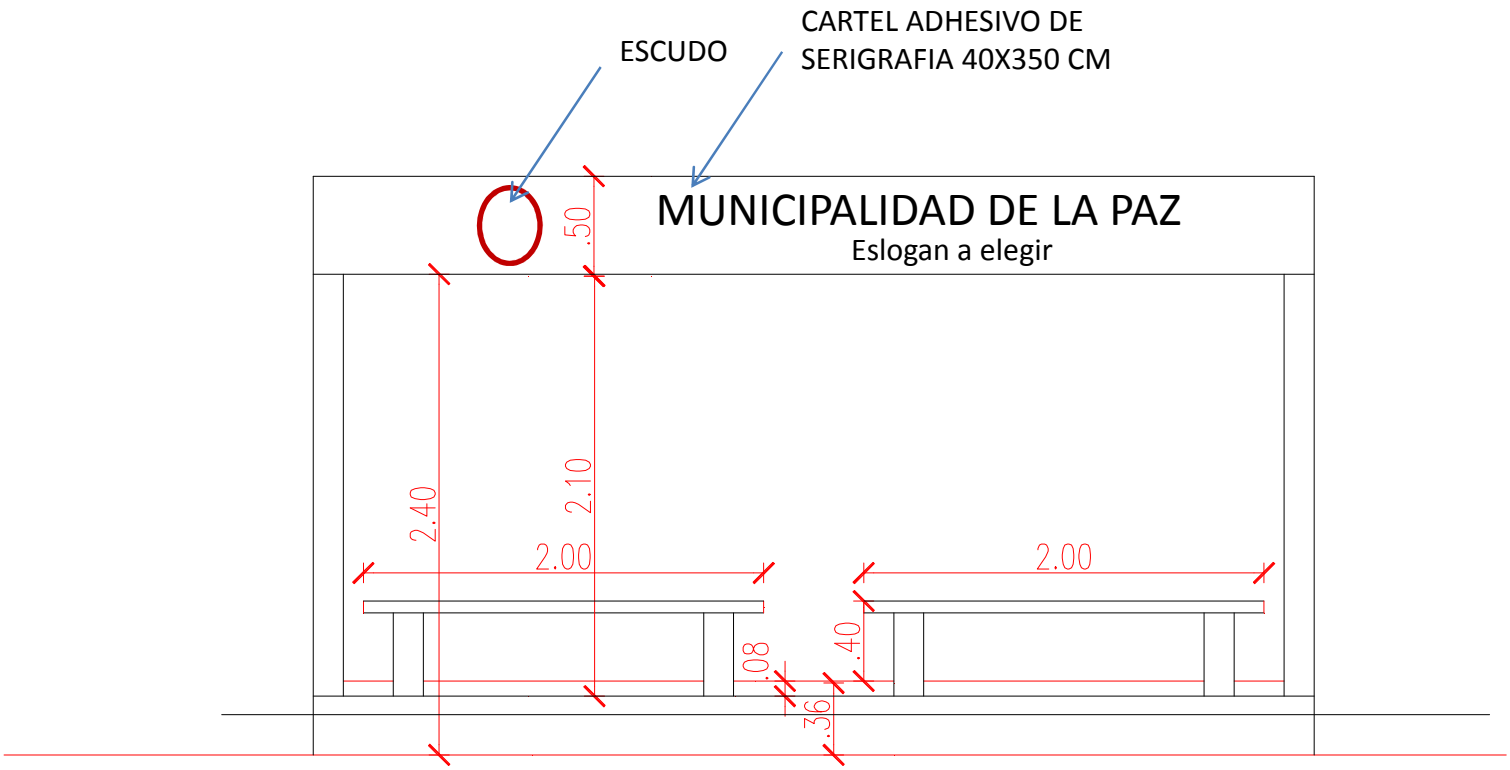

FACHADA
FRONTAL

MUNICIPALIDAD DE LA PAZ
PROYECTOS: REFUGIO DE PASAJEROS EN RUTA GRANEROS DEL SUR
UBICACIÓN: DISTRITO DE LA PAZ Fecha: 14 09 20
ARQ. GLORIA MARIA BORDON DE CHRIST

MUNICIPALIDAD DE LA PAZ

PROYECTOS: REFUGIO DE PASAJEROS EN RUTA GRANEROS DEL SUR

UBICACIÓN: DISTRITO DE LA PAZ

Fecha: 14 09 20

ARQ. GLORIA MARIA BORDON DE CHRIST

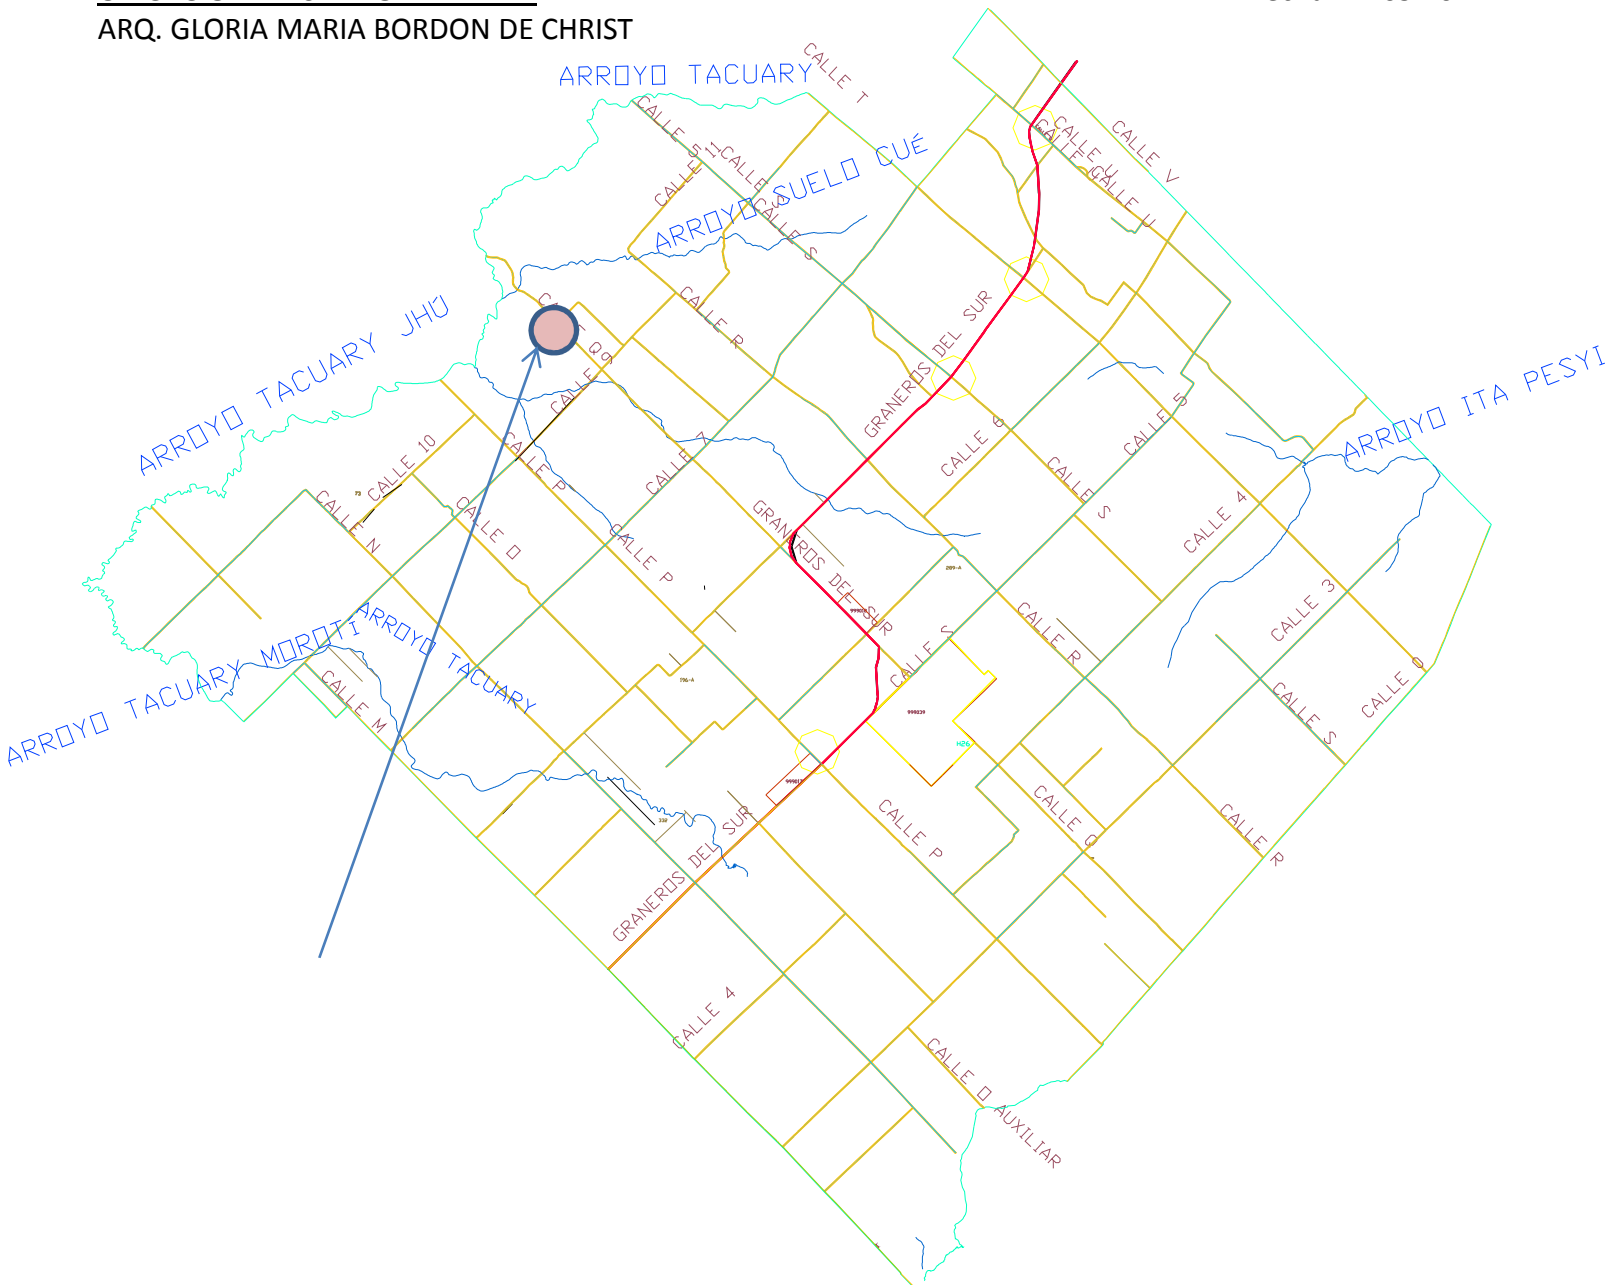

MUNICIPALIDAD DE LA PAZ
PROYECTOS: EMPEDRADOS BOCACALLES RUTA GRANEROS DEL SUR Y CALLES TRANSVERSALES
UBICACIÓN: ZONA RURAL Y CENTRO URBANO Fecha: 14 09 20
ARQ. GLORIA MARIA BORDON DE CHRIST

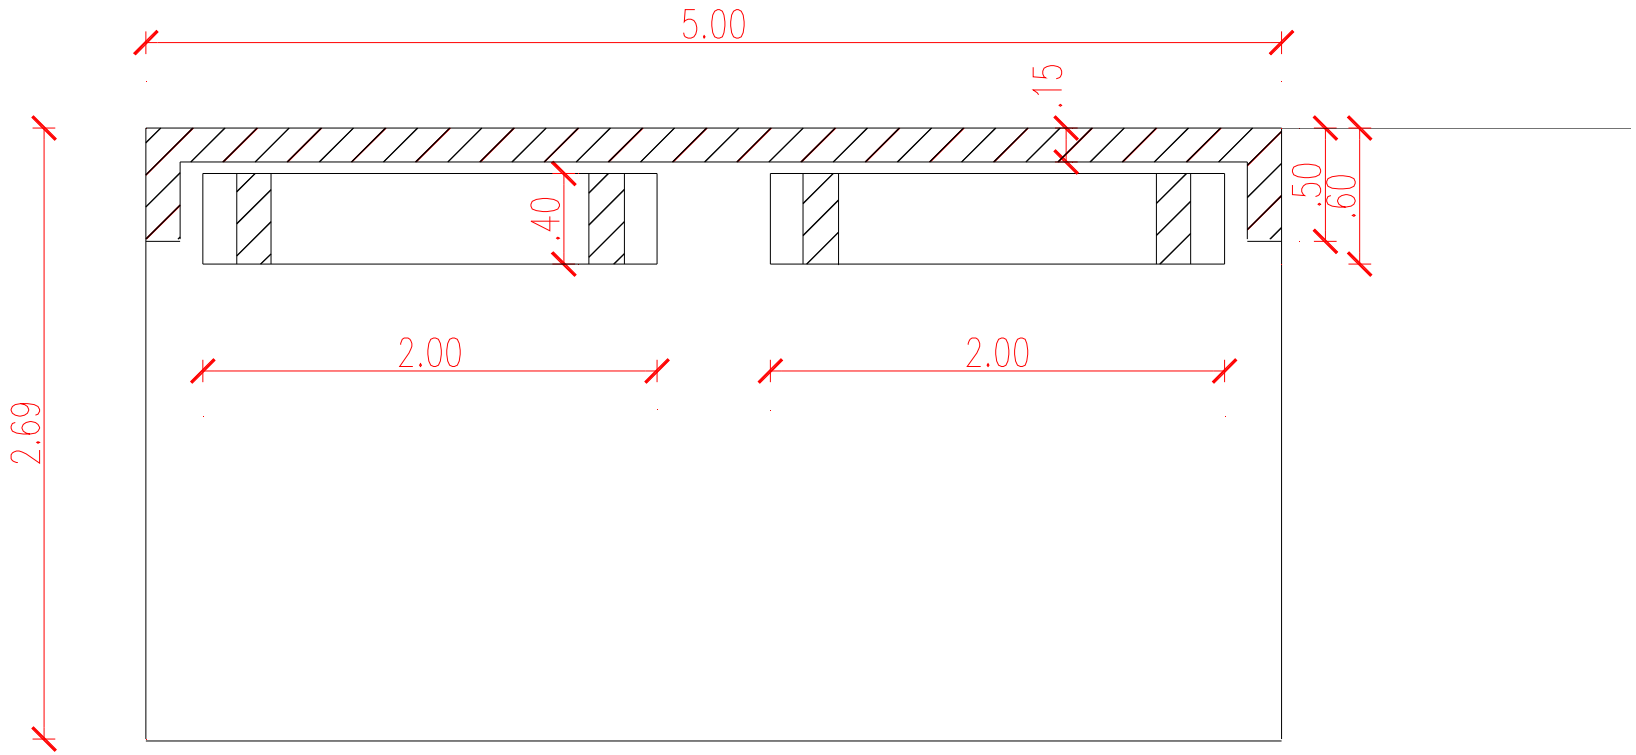

PLANTA ACOTADA

MUNICIPALIDAD DE LA PAZ
PROYECTOS: EMPEDRADOS BOCACALLES RUTA GRANEROS DEL SUR Y CALLES TRANSVERSALES
UBICACIÓN: ZONA RURAL Y CENTRO URBANO
Fecha: 14 09 20
ARQ. GLORIA MARIA BORDON DE CHRIST

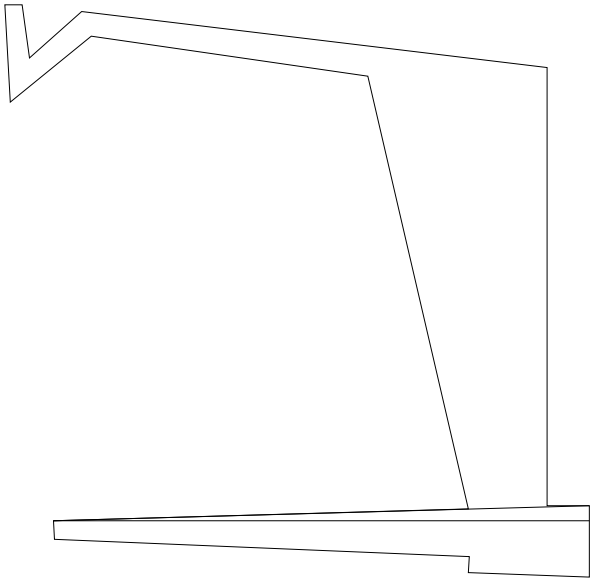

FACHADA LATERAL

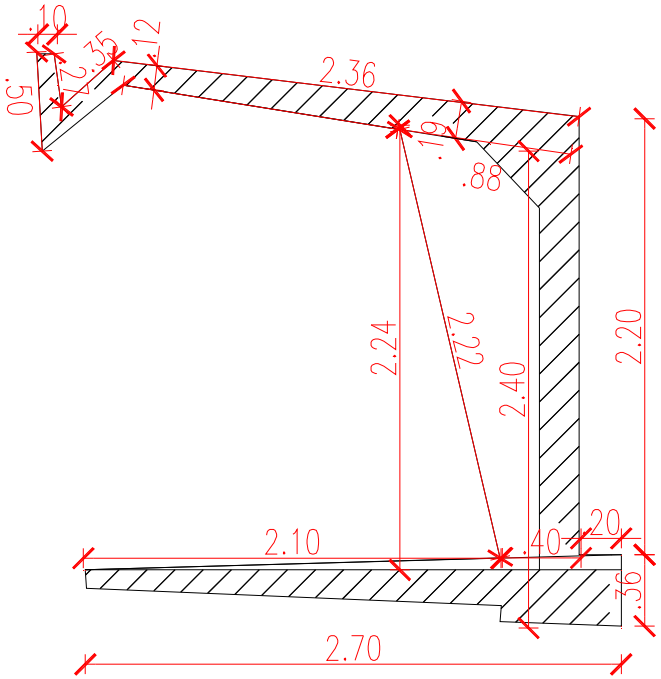

CORTE TRANSVERSAL

MUNICIPALIDAD DE LA PAZ
PROYECTOS: EMPEDRADOS BOCACALLES RUTA GRANEROS DEL SUR Y CALLES TRANSVERSALES
UBICACIÓN: ZONA RURAL Y CENTRO URBANO

Fecha: 14 09 20

ARQ. GLORIA MARIA BORDON DE CHRIST

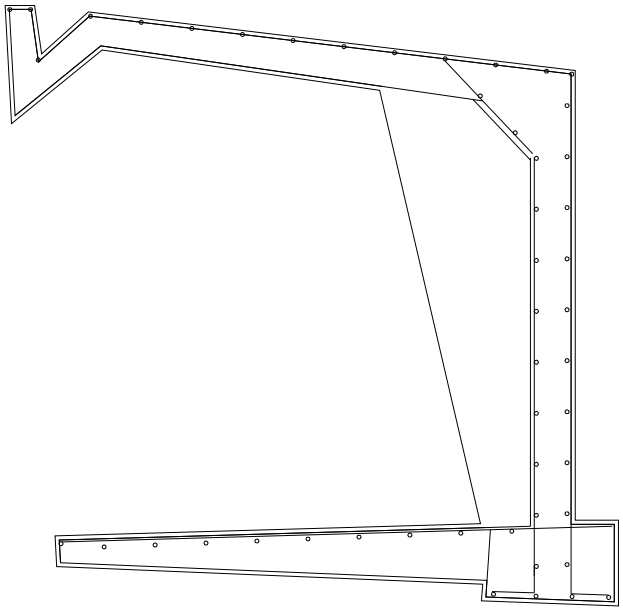

CORTE TRANSVERSAL

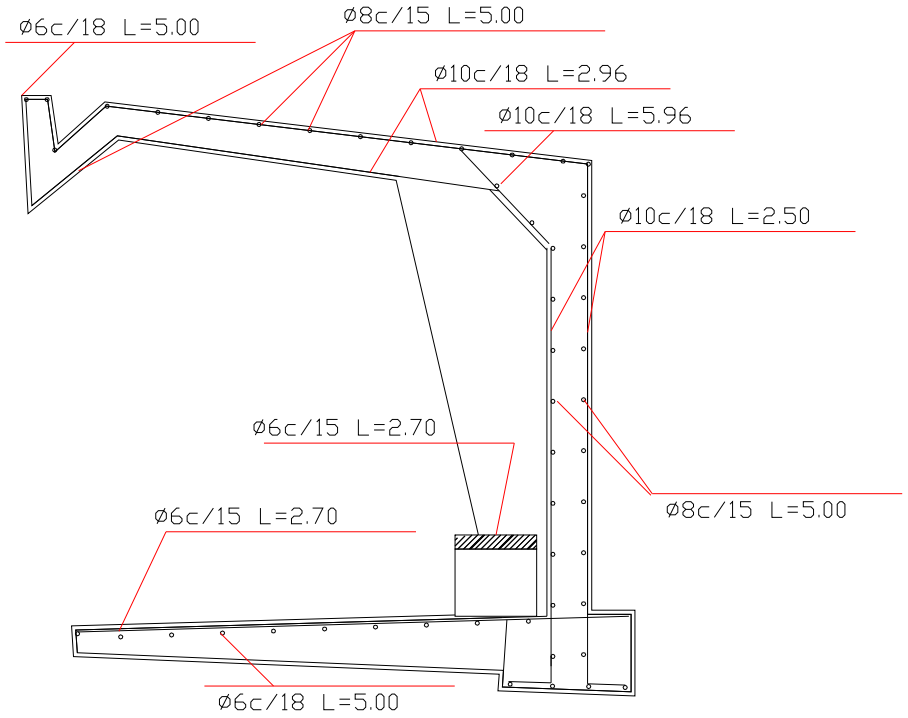

CORTE TRANSVERSAL