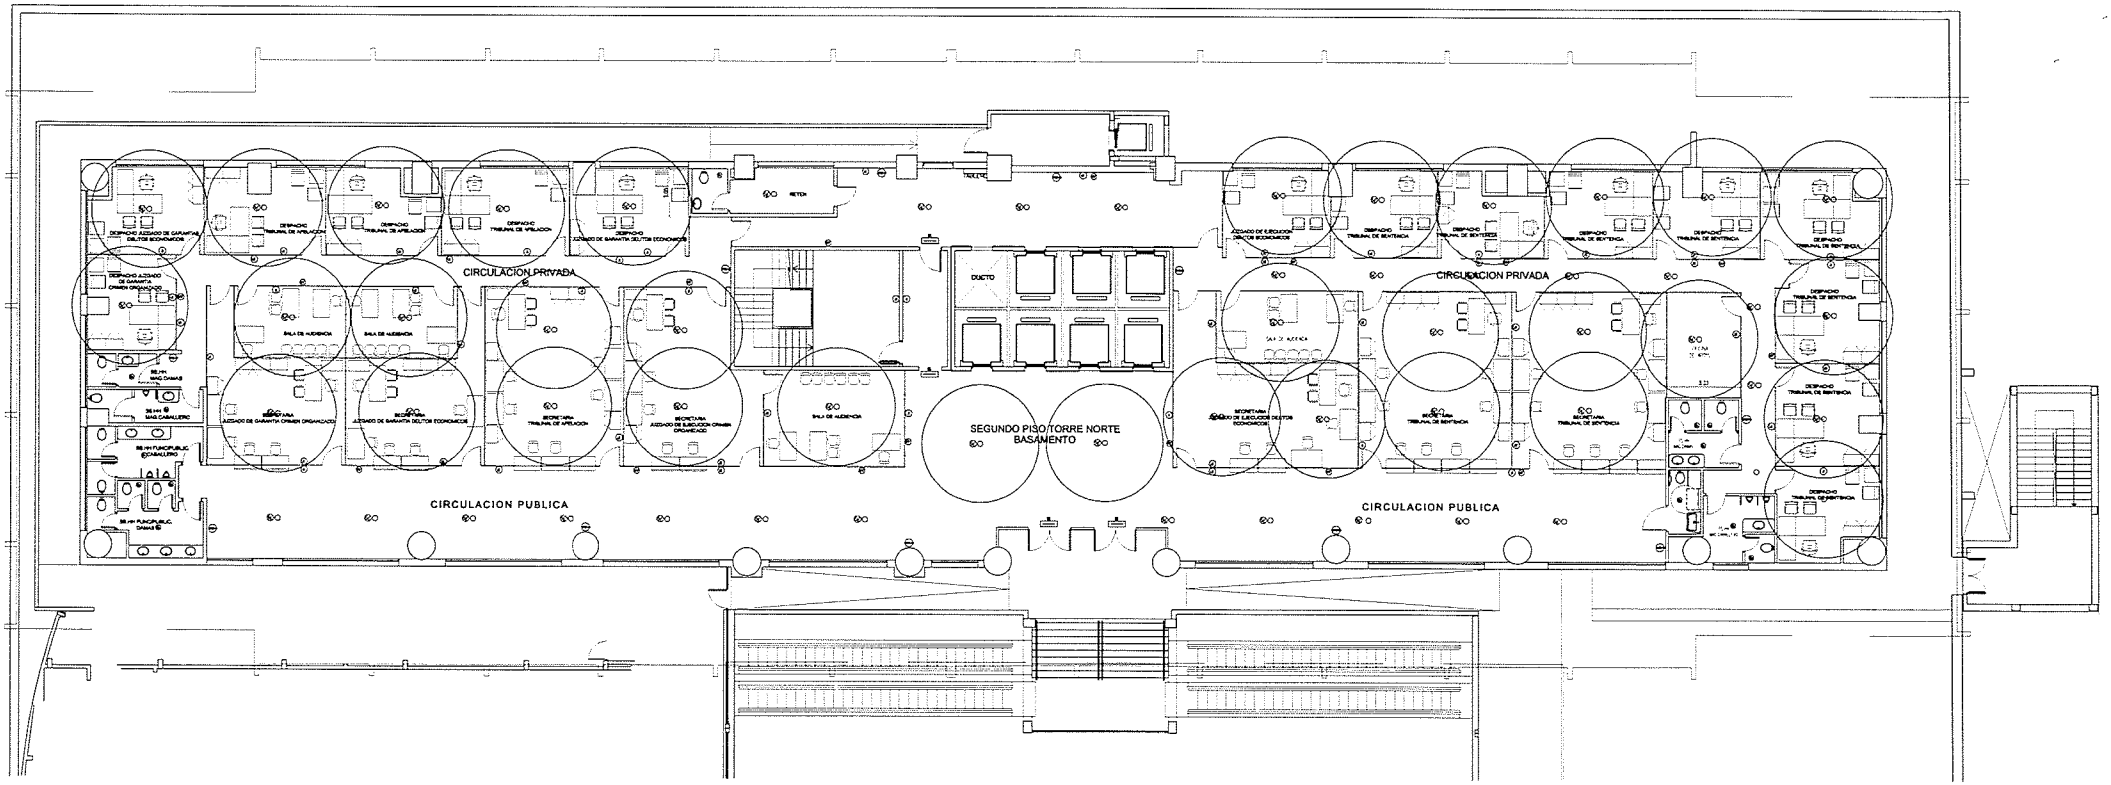

REFERENCIAS:

SISTEMA CONTRA INCENDIO

- (H/C) Detector humo–calor.
- (SE) Señalización de Emergencia.
- (I.E) Iluminación Autónoma de Emergencia.
- Extintor tipo ABC (4kg)
- (A/V) Alarma AudioVisual
- (Ex) Extractor

N

Leticia M. Pereira
Técnico
Dpto. Obras y Proyectos - D.I.F.

Arq. Teresita Franco
Jefa de División Proyectos
Dpto. Obras y Proyectos-D.I.F.

PODER JUDICIAL
CORTE SUPREMA DE JUSTICIA
DIRECCIÓN DE INFRAESTRUCTURA FÍSICA

OBRA: REORGANIZACIÓN PARA JUZGADOS FUERO PENAL UBICACIÓN: SEGUNDO PISO – TORRE NORTE PLANO: PLANTA DE P.C.I.			PLANO N° 20
PROYECTO	ESCALA	DIBUJO	FECHA
DEPARTAMENTO DE OBRAS Y PROYECTOS	S.E.	D.O.P.	FEBRERO 2023