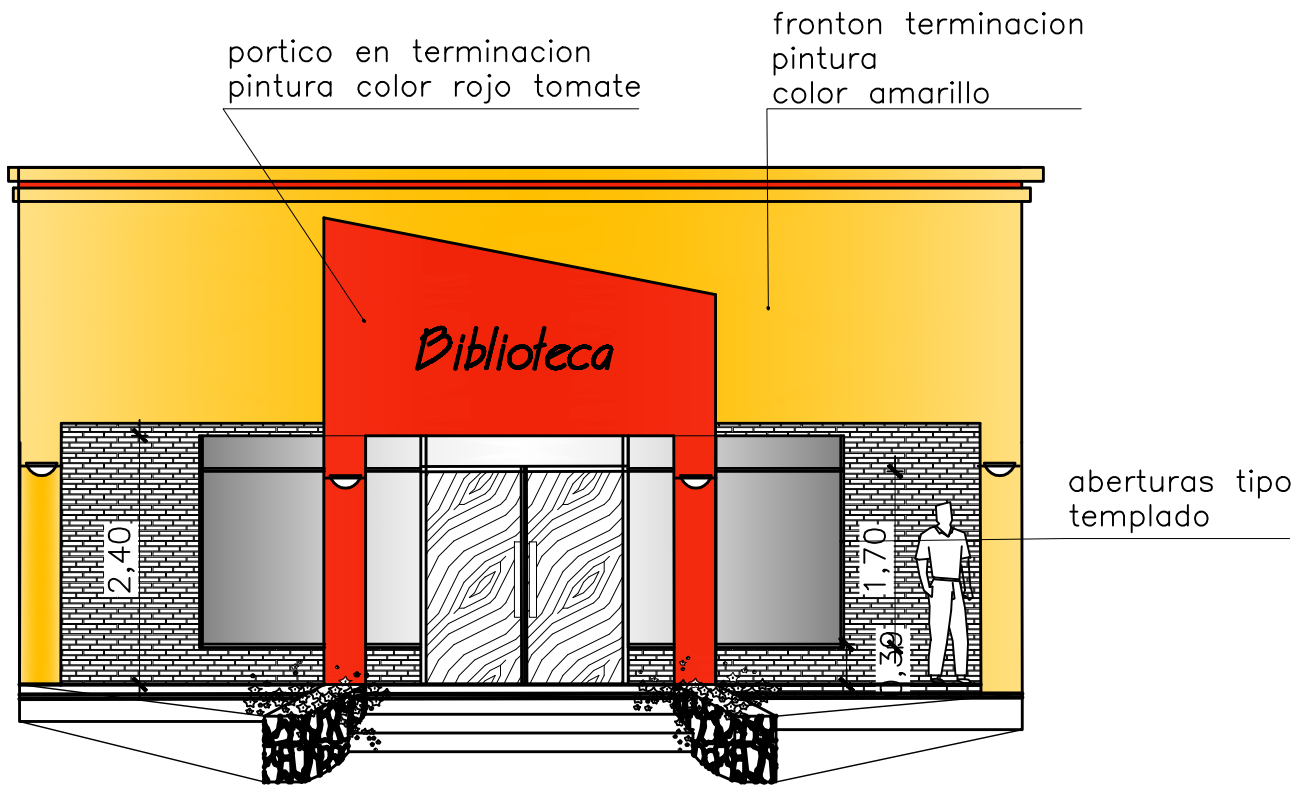

FACHADA PROPUESTA–BIBLIOTECA

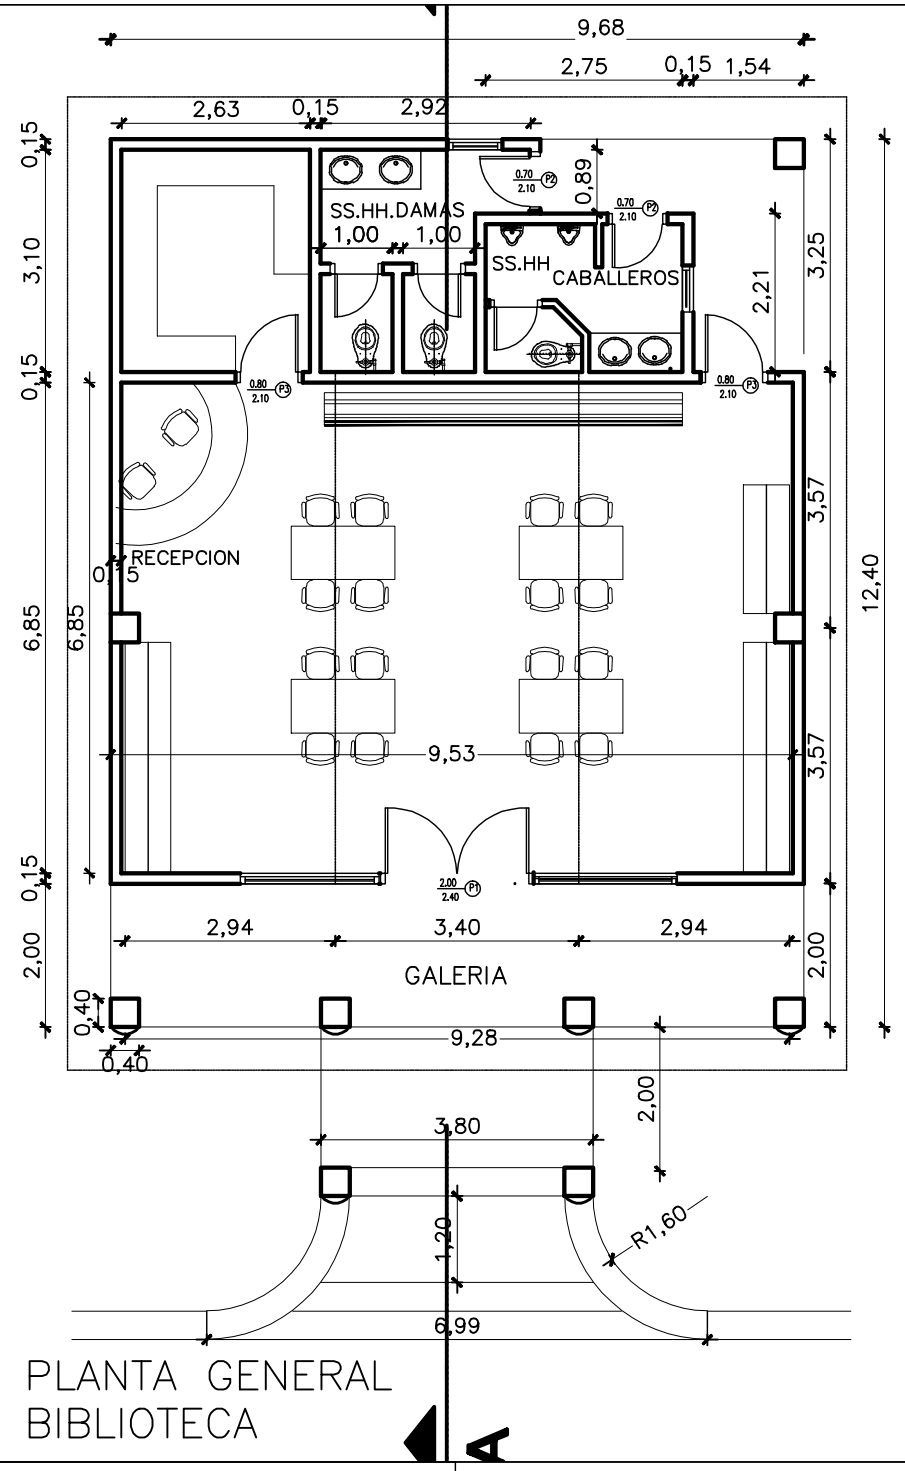

PLANTA GENERAL
BIBLIOTECA

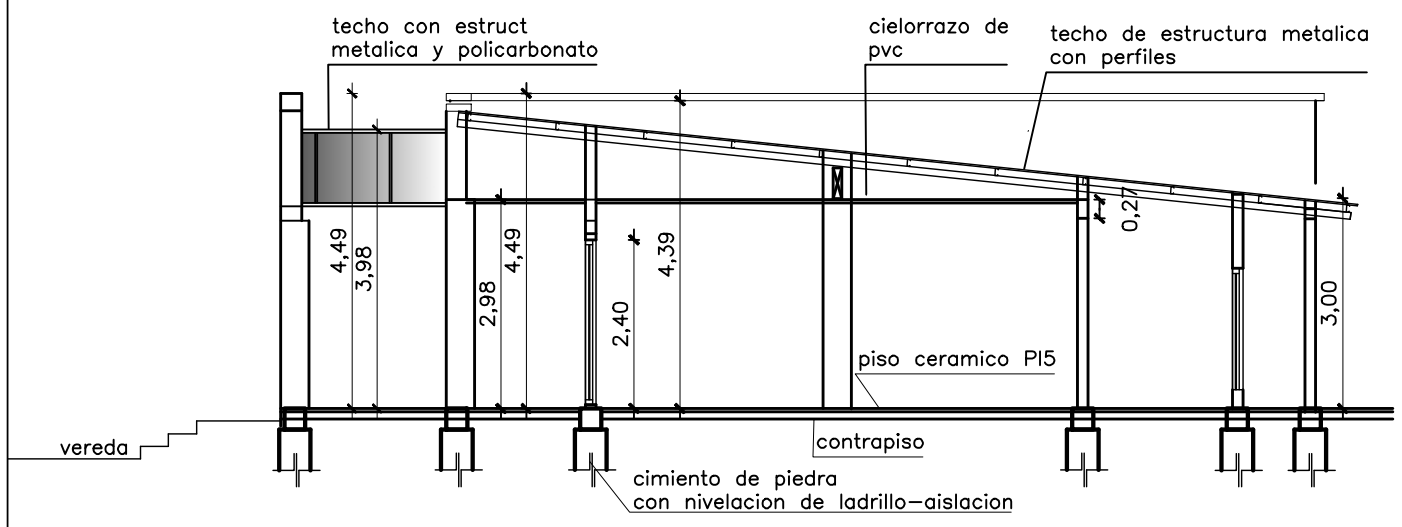

CORTE AB PROPUESTA–BIBLIOTECA

C:\Documents and Settings\guesquivel\Mis documentos\ARQ. ROSANA\LOGOS\PARA MEMBRETE.bmp

MUNICIPALIDAD DE MAYOR OTAÑO

CONSTRUCCION DE BIBLIOTECA
PREDIO MUNICIPAL - CENTRO URBANO

DIVISION	: OBRAS MUNICIPALES		
PROYECTO:	ING. CRISTALDO		
DIBUJANTE	ING. CRISTALDO		
FECHA	: MAY/ 2011	**ESCALA**	S/E

V° B°	DIRECTOR	JEFE DIV.	PROYECTISTA