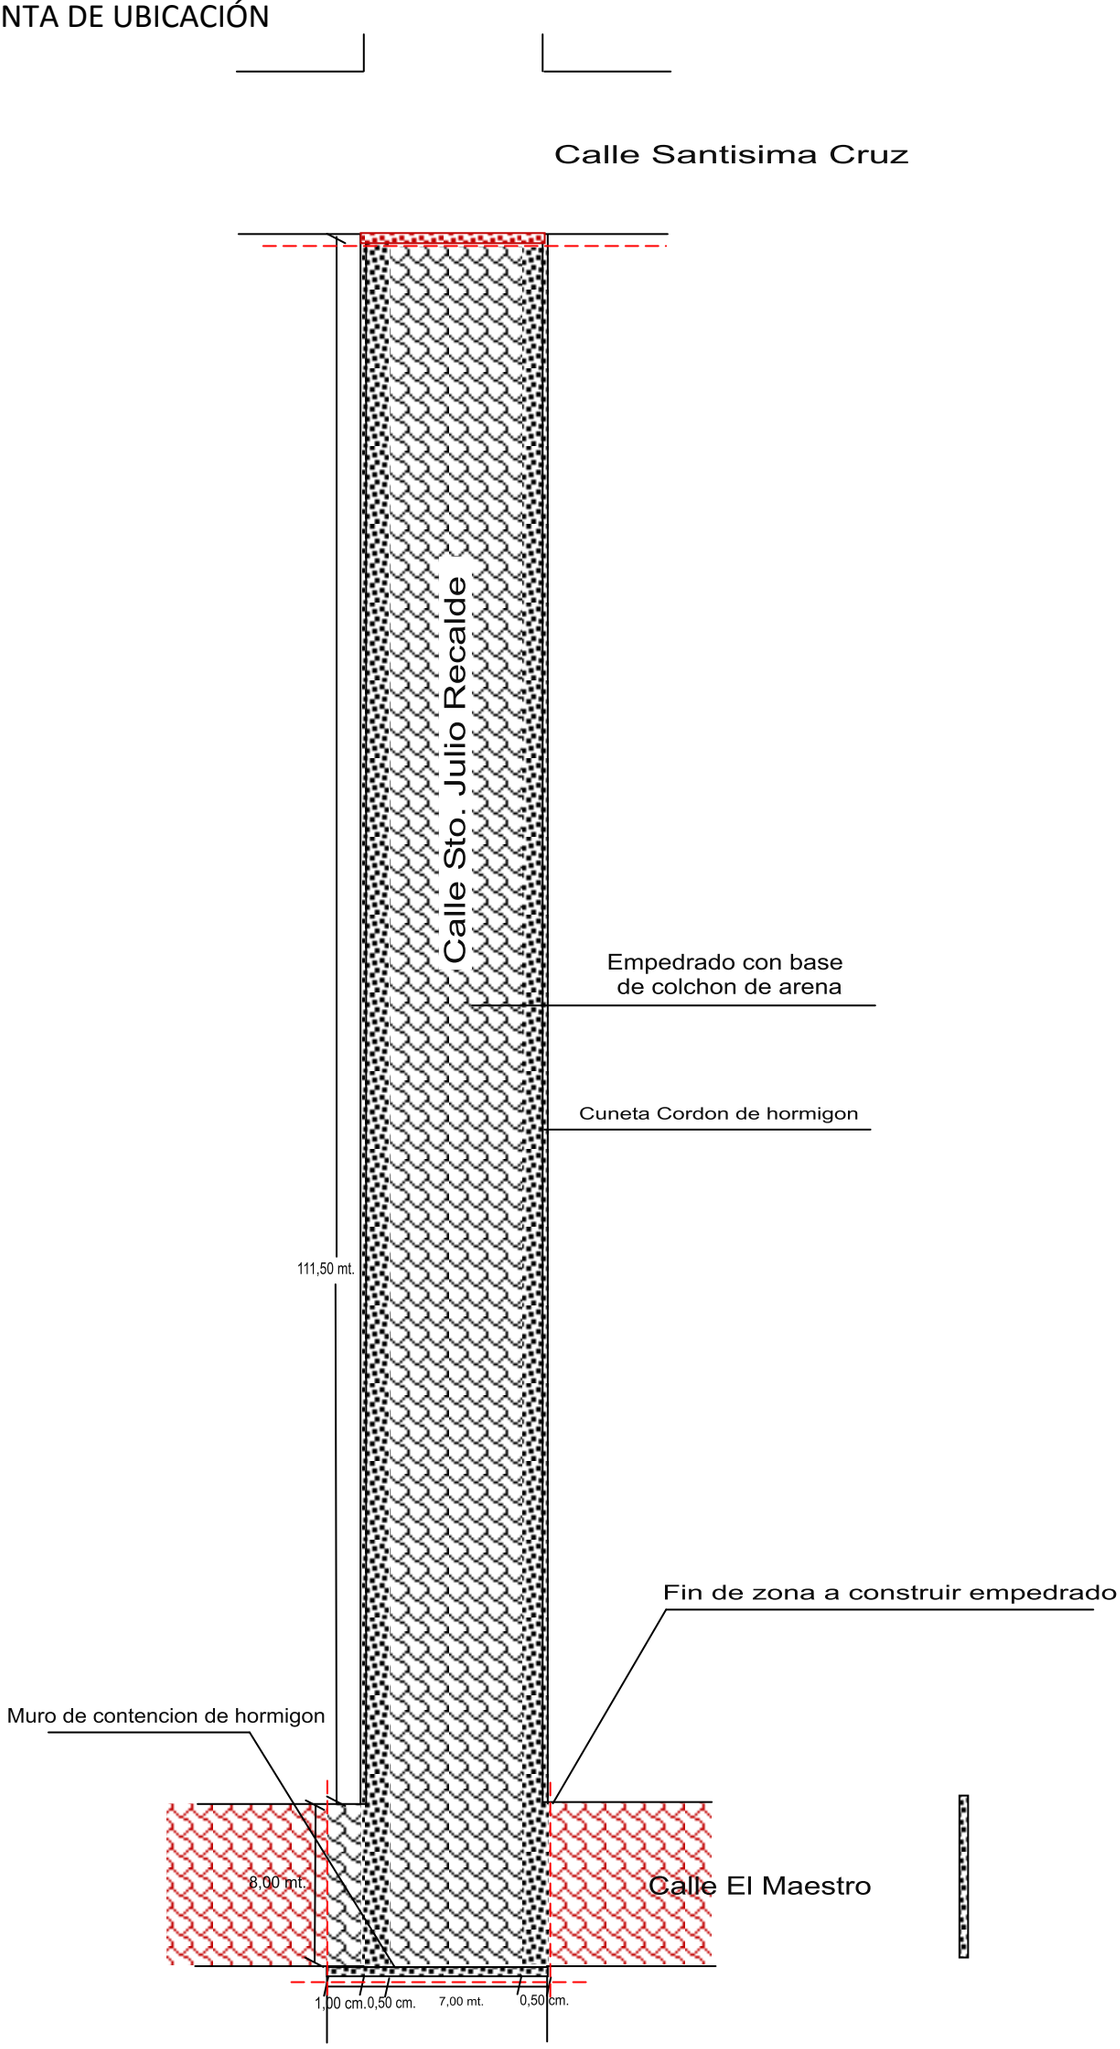PLANTA DE UBICACIÓN