MUNICIPALIDAD DE CAPIATA

DIRECCION DE INFRAESTRUCTURA PUBLICA Y SERVICIOS

TRAMO: COMPAÑIA 4TA COSTA SALINARES.	*BARRIO SAN MIGUEL*

PLANTA	Lamina N° DC - 02	Escala 1/100
FECHA : MAYO 2021		

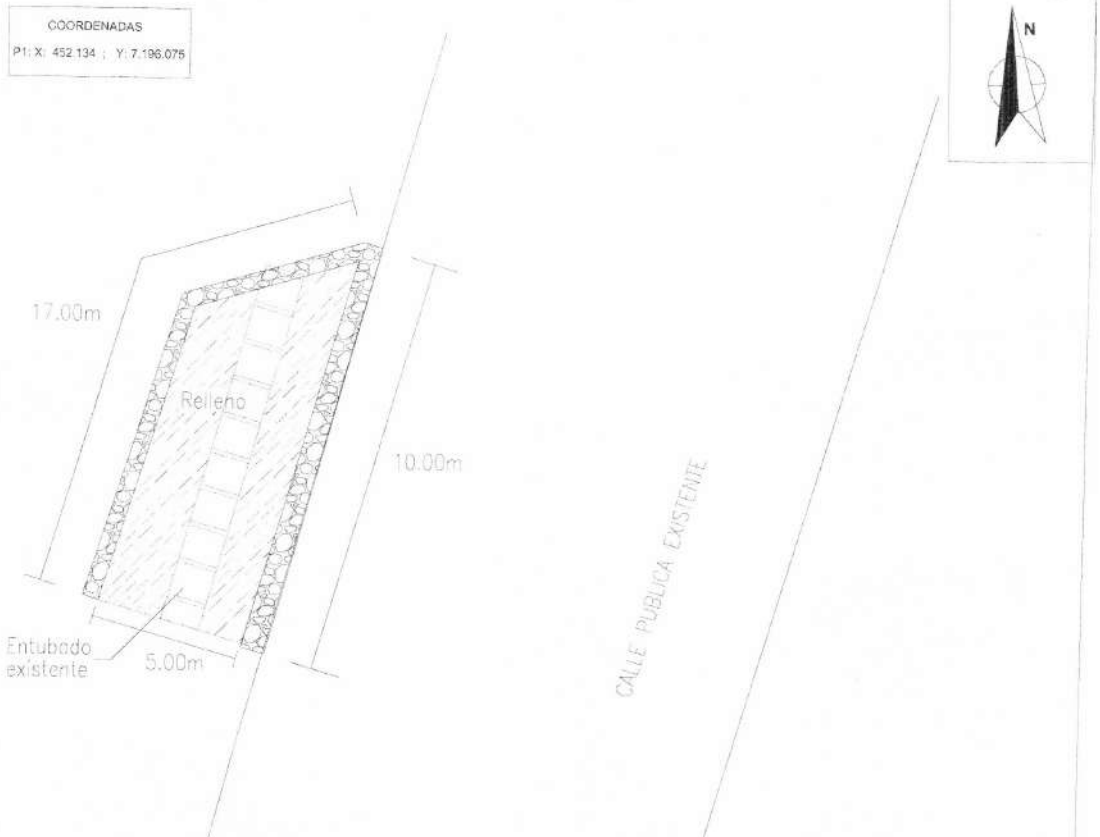

PLANTA - MURO DE PBC Y RELLENO

Abg. Liz P. Romero L.
Infraestructura Pública y Servicios
Municipalidad de Capiatá

MUNICIPALIDAD DE CAPIATA

DIRECCION DE INFRAESTRUCTURA PUBLICA Y SERVICIOS

TRAMO: COMPAÑIA 4TA COSTA SALINARES, *BARRIO SAN MIGUEL*

PLANTA DE UBICACIÓN	Lamina N° DC - 01	Escala 1/500
FECHA : MAYO 2021		

Abg. Liz P. Romero L.
Infraestructura Pública y Servicios
Municipalidad de Capiatá

MUNICIPALIDAD DE CAPIATA

DIRECCION DE INFRAESTRUCTURA PUBLICA Y SERVICIOS

TRAMO: COMPAÑIA 4TA COSTA SALINARES,	*BARRIO SAN MIGUEL*

CORTE TRANSVERSAL	Lamina N° DC - 02	Escala 1/50
FECHA : MAYO 2021		

COORDENADAS

P1: X: 452.134 ; Y: 7.196.076

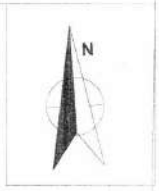

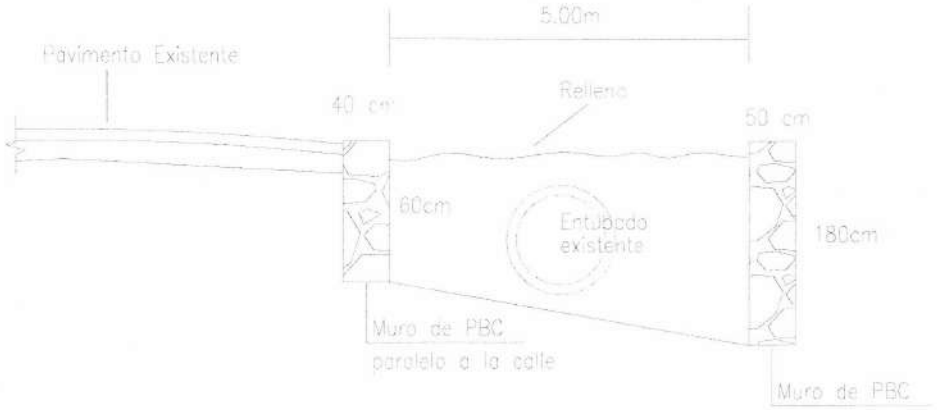

CORTE TRANSVERSAL - MUROS DE PBC

Abg. Liz P. Romero L.
Infraestructura Pública y Servicios
Municipalidad de Capiatá