PLANOS

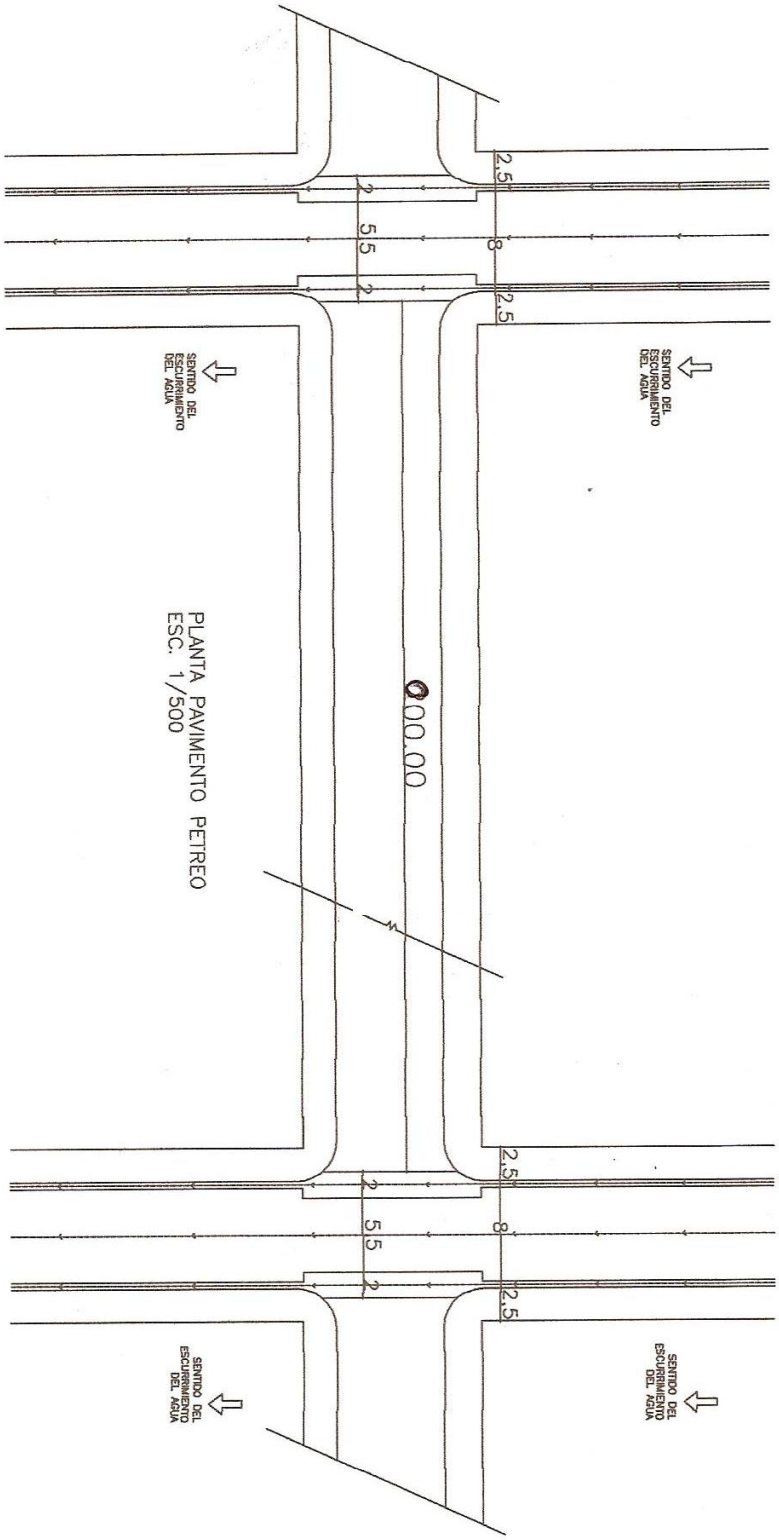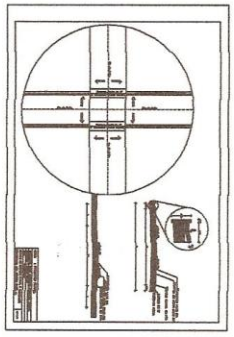
2.5
2
5.5
8
2.5
2
SENTIDO DEL ESCURRIMIENTO DEL AGUA
SENTIDO DEL ESCURRIMIENTO DEL AGUA
PLANTA PAVIMENTO PETREO
ESC. 1/500
Ø00.00
N
2.5
2
5.5
8
2.5
2
SENTIDO DEL ESCURRIMIENTO DEL AGUA
SENTIDO DEL ESCURRIMIENTO DEL AGUA