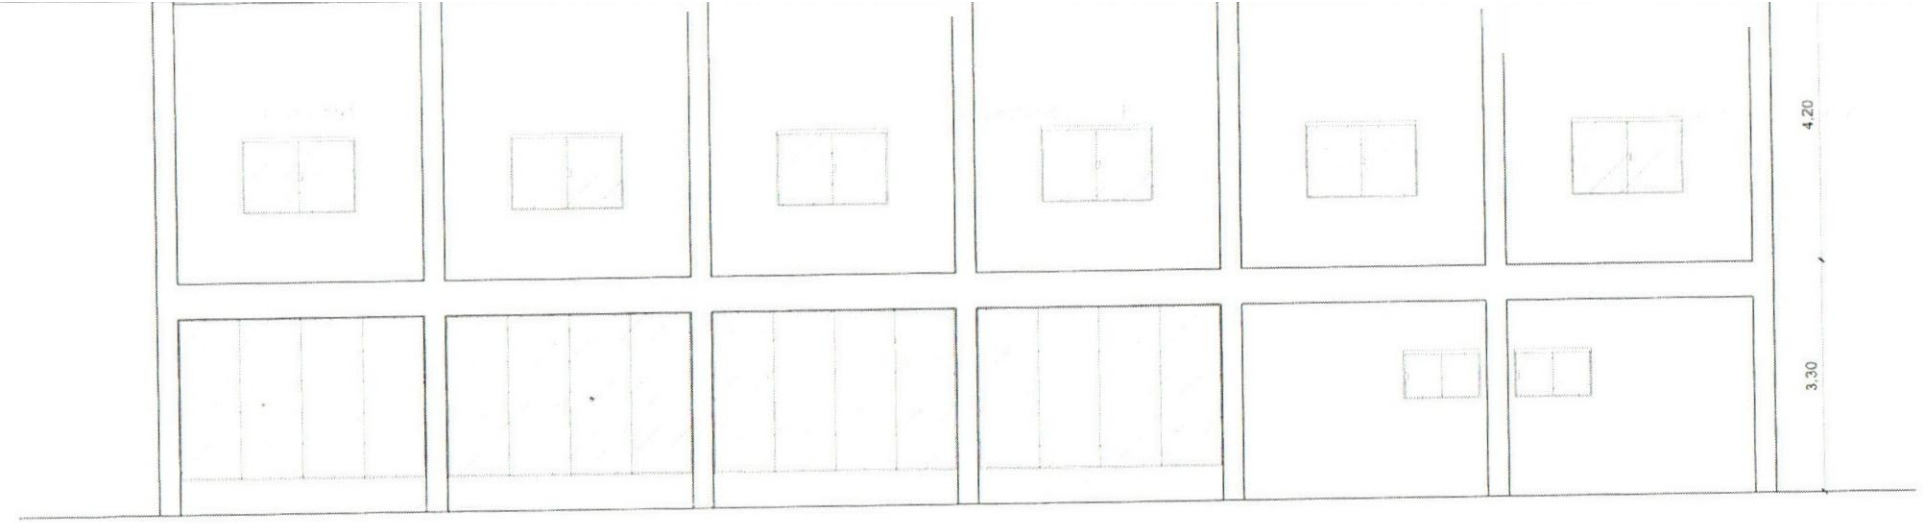

Fachada Lateral Izquierda
Esc. ----------1/100

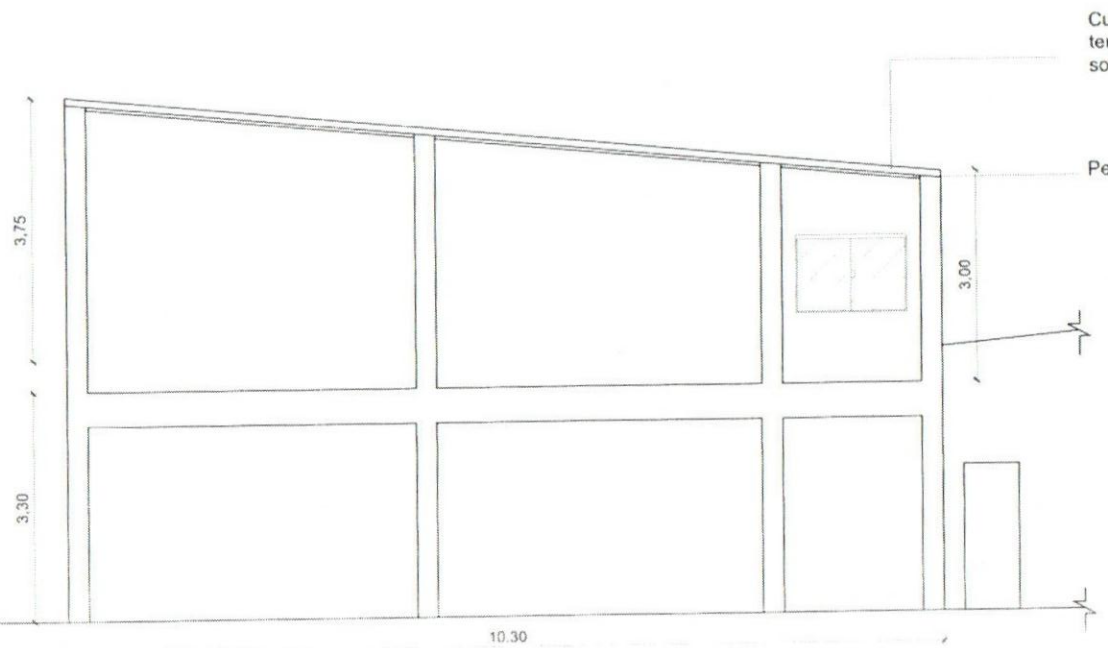

Fachada Posterior
Esc. ----------1/100

MUNICIPALIDAD DE MARIANO ROQUE ALONSO
Dirección de Obras e Infraestructura

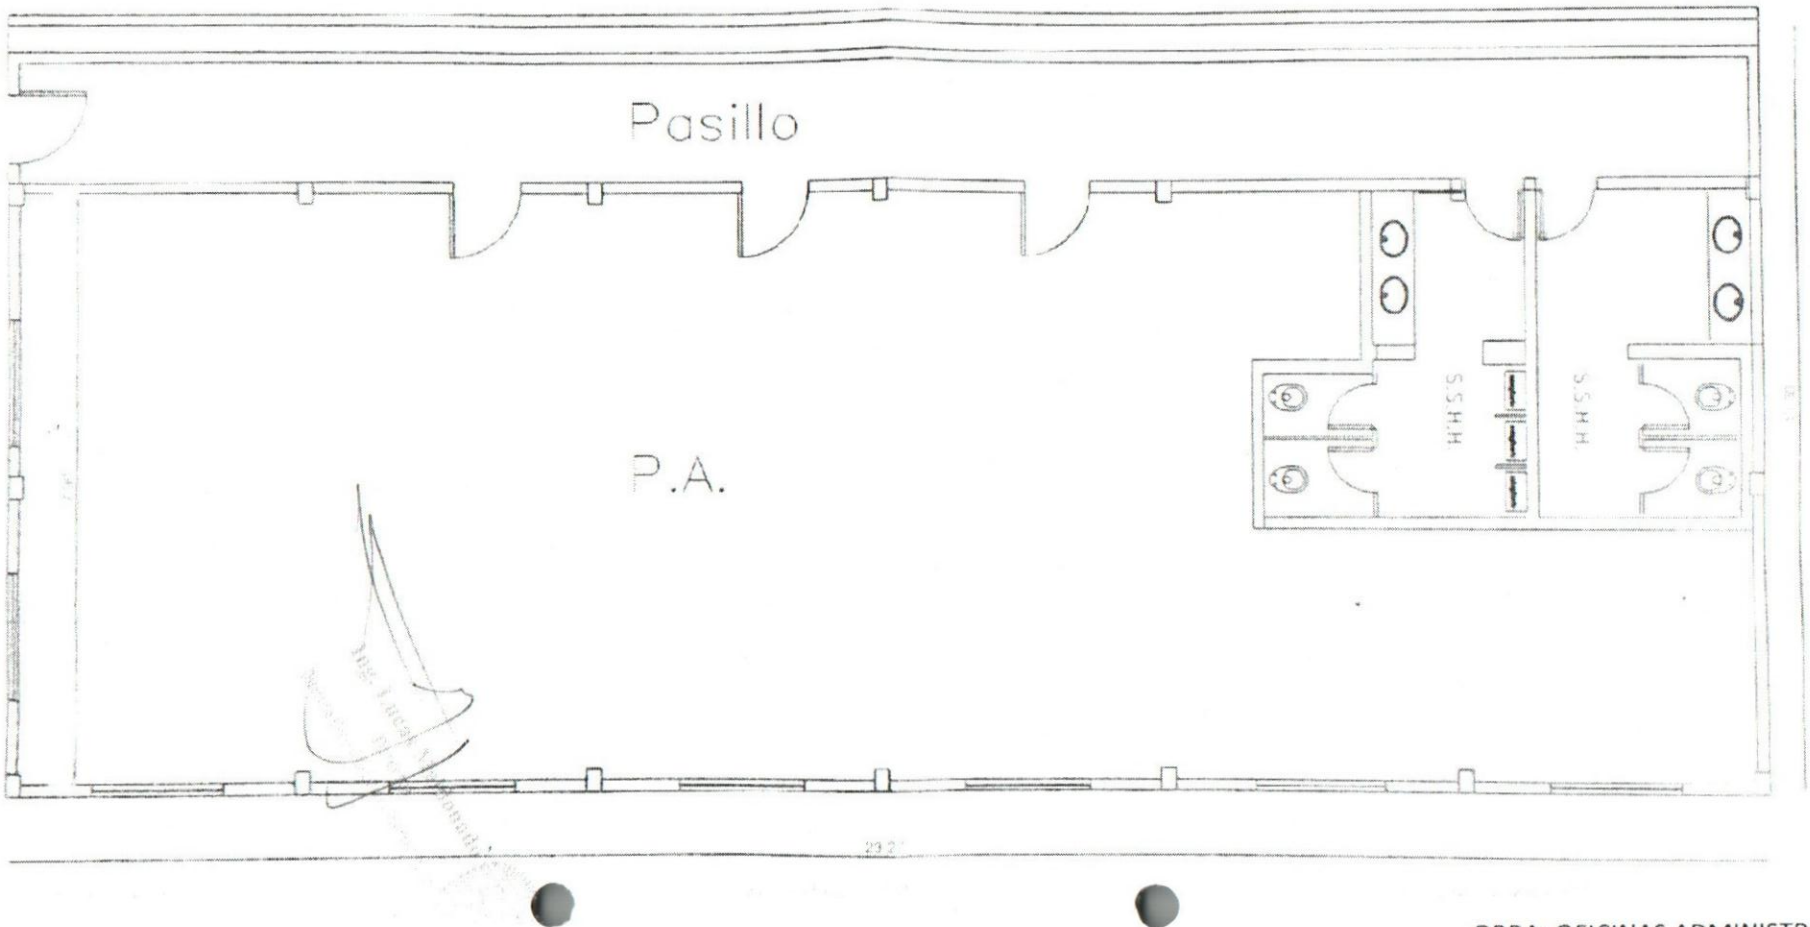

OBRA: OFICINAS ADMINISTRATIVAS