Arq. Perla Quiroga M.
Reg. MOPC Nº 3.538

MUNICIPALIDAD DE MINGA PORÃ

DIVISION:	PROYECTO Y FISCALIZACIÓN
PLANO Sin Esc.	CROQUIS CONSTRUCCIÓN DE CERCADO PERIMETRAL - ESC. BAS. N° 4114 MANUEL ORTÍZ GUERRERO
AÑO 2023	

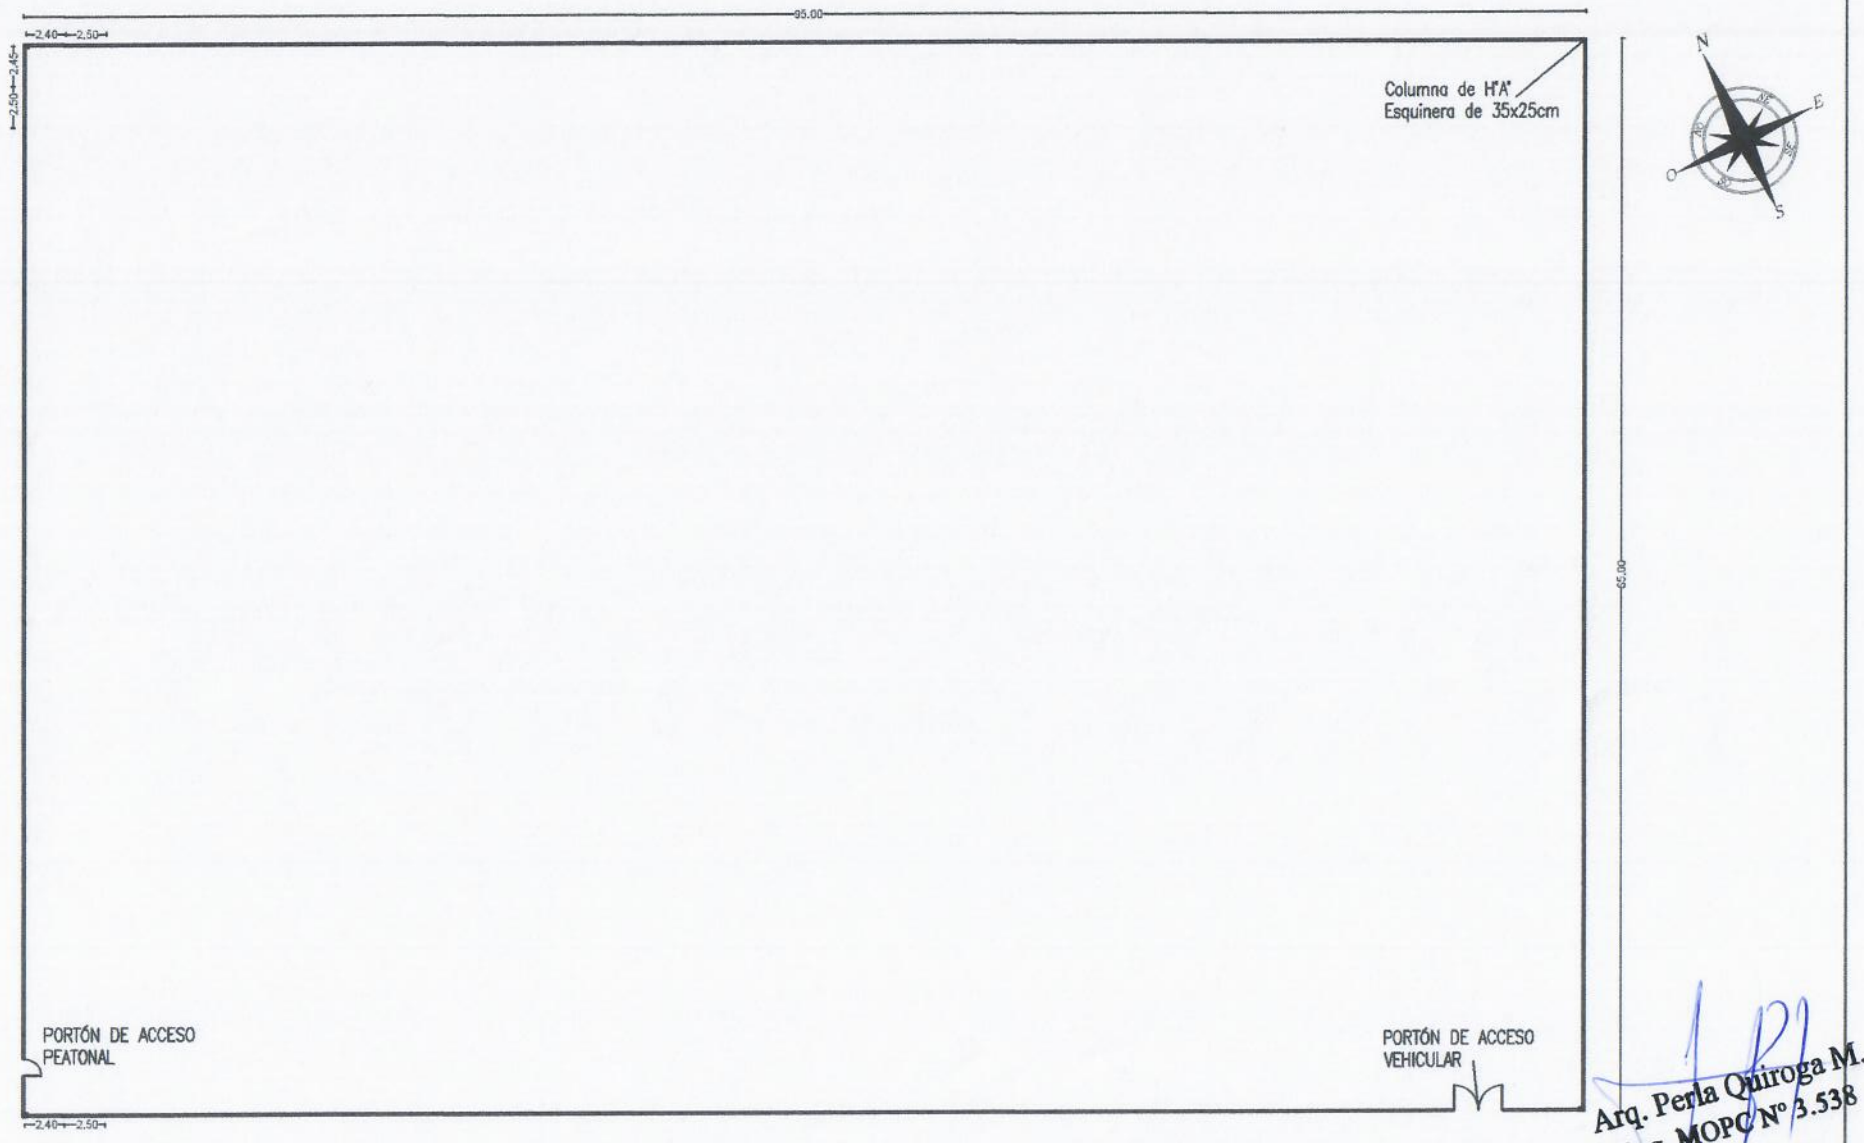

Arq. Perla Quiroga M.
Reg. MOPC Nº 3.538

MUNICIPALIDAD DE MINGA PORÃ

DIVISION: PROYECTO Y FISCALIZACIÓN		PLANO Nº 01
PLANO Sin Esc.	OBRA CONSTRUCCIÓN DE CERCADO PERIMETRAL - ESC. BAS. Nº 4114 MANUEL ORTÍZ GUERRERO	
AÑO 2023		

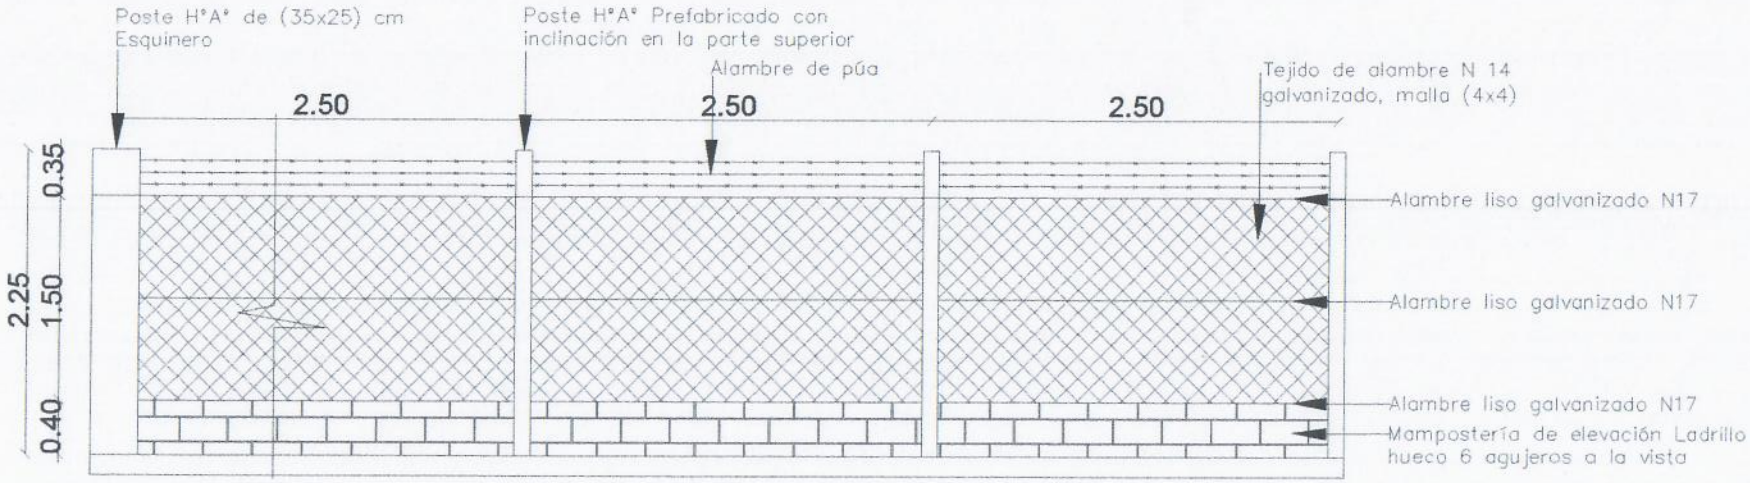

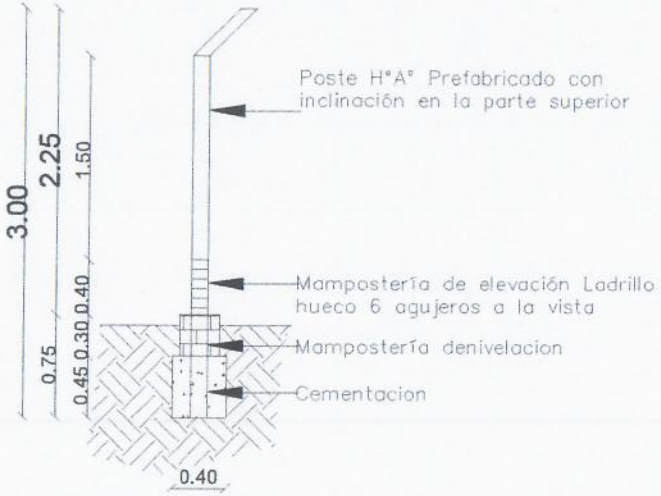

CORTE A A

Arq. Perla Quiroga M.
Reg. MOPC N° 3.538

MUNICIPALIDAD DE MINGA PORÃ		
DIVISION:	PROYECTO Y FISCALIZACIÓN	PLANO Nº 02
PLANO Sin Esc.	OBRA CONSTRUCCIÓN DE CERCADO PERIMETRAL - ESC. BAS. N° 4114 MANUEL ORTÍZ GUERRERO	
AÑO 2023		

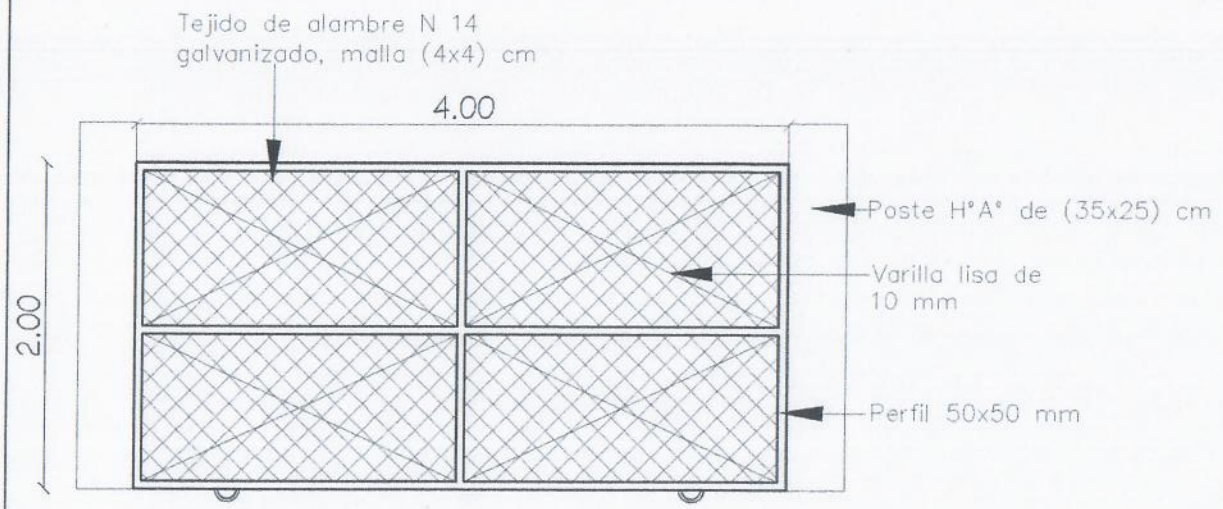

Portón Vehicular

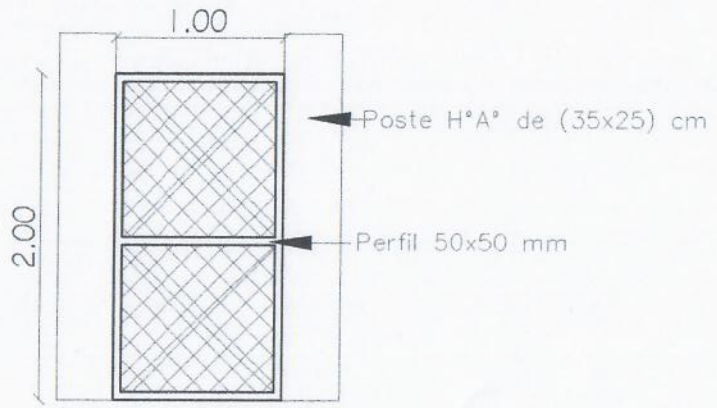

Portón Peatonal

Arq. Perla Quiroga M.
Reg. MOPC Nº 3.538

MUNICIPALIDAD DE MINGA PORÃ

DIVISION: PROYECTO Y FISCALIZACIÓN

PLANO Sin Esc.

AÑO 2023

OBRA
CONSTRUCCIÓN DE CERCADO PERIMETRAL - ESC. BAS. N° 4114 MANUEL ORTÍZ GUERRERO

PLANO Nº
03