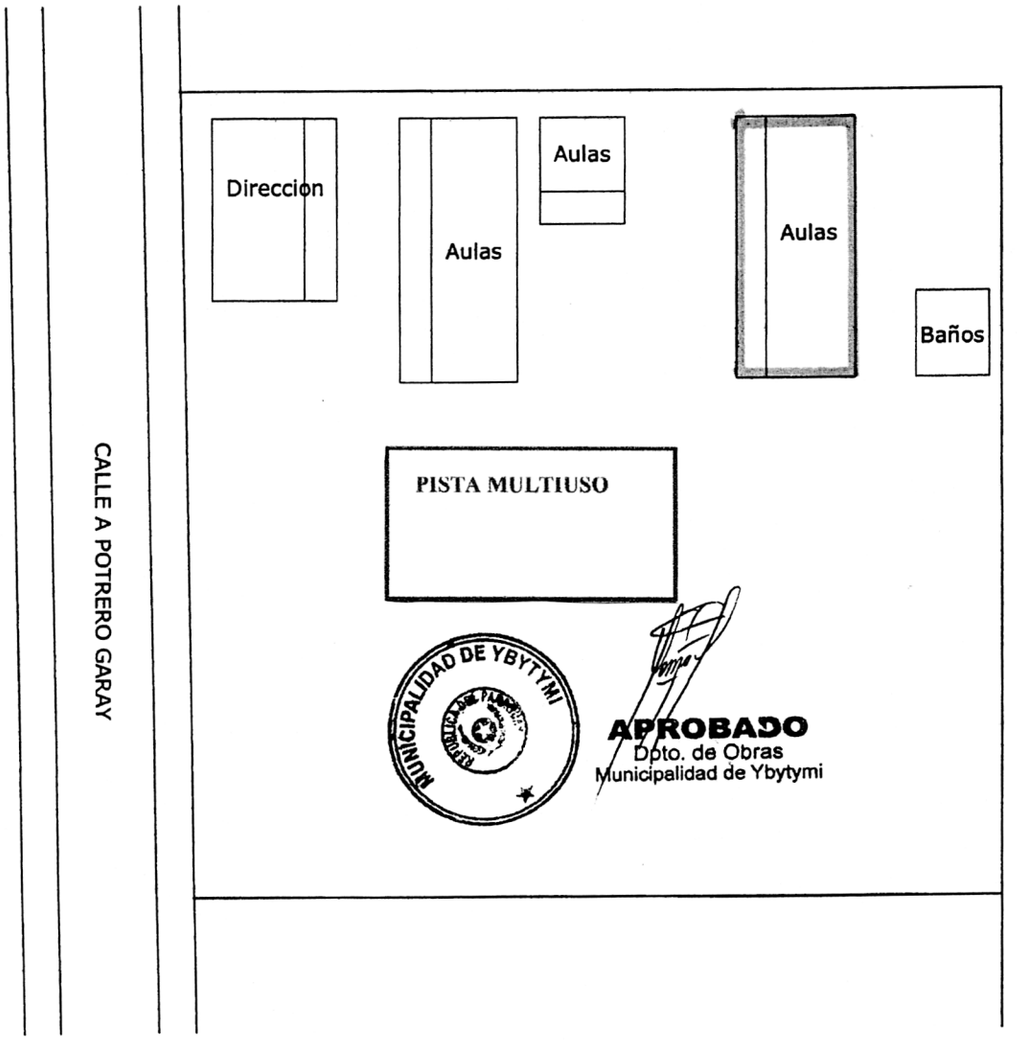

MUNICIPALIDAD DE YBYTYMI DIRECCION DE OBRAS		
UBICACION	COLEGIO NACIONAL "DR. RAMON P. DELMAS" MARTINEZ CUE - YBYTYMI	01
ESC. 1:500		

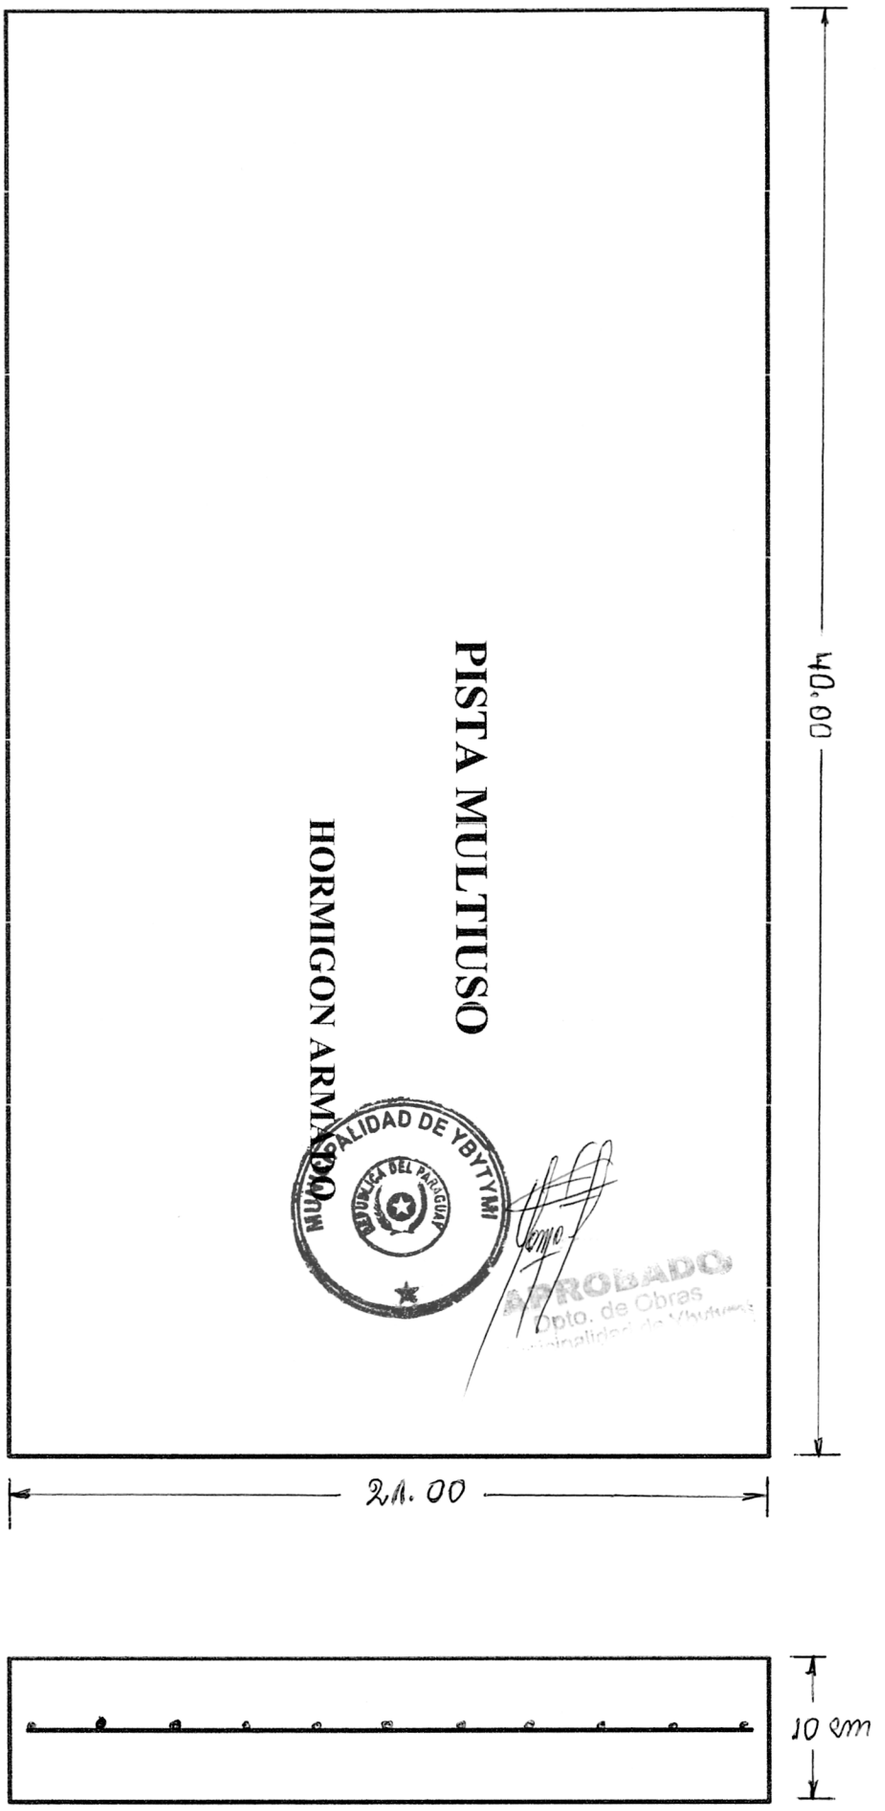

MUNICIPALIDAD DE YBYTYMI

DIRECCION DE OBRAS

PROYECTO	PISTA MULTIUSO: Colegio Nacional Ramon P Delmas
PLANTA Y CORTE	2