CORTE

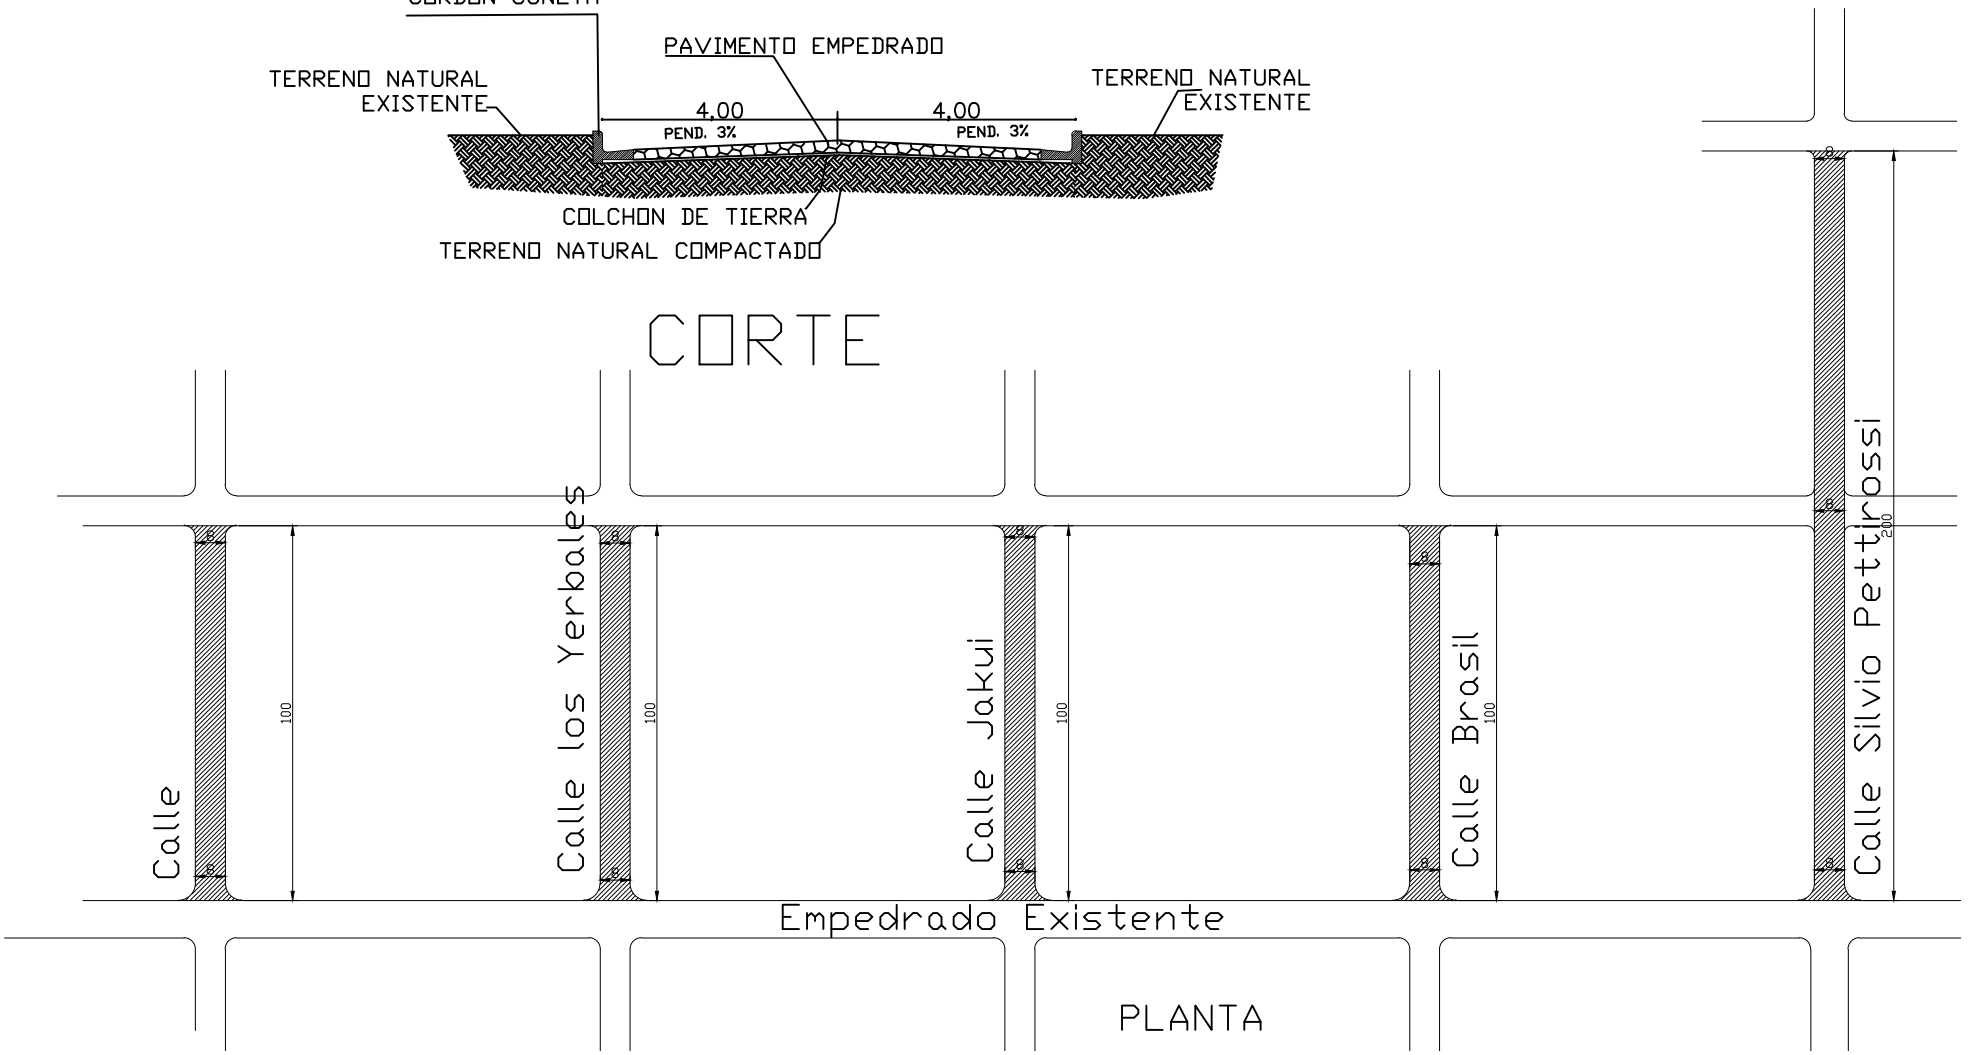


PLANTA

MUNICIPALIDAD DE MAYOR OTAÑO

| | |
|---|---|
| CROQUIS 1 | PROYECTO EJECUTIVO |

Construcción de 4861m2 de empedrado en el centro Urbano

| | | |
|---|---|---|
| PROYECTO: | Fecha: Junio 015 | Plano N°: |
| CALCULO: | | |
| DIBUJO: | Escala Original: | |