MUNICIPALIDAD DE PILAR

Alberdi y Avda. Mcal. Lopez
Telefono (0786) 231130, Intendencia
www.municipalidaddepilar.com
email: pilarmunicipalidad@tigo.com
Telefono (0786) 231131, Central
Pilar, Paraguay

CONSTRUCCION DE ALCANTARILLADO DEL ARROYO HAVO

Desde calle Mcal. Estigarribia hasta Mello

PLANILLA DE COMPUTO MÉTRICO

ÍTEM	Código Catalogo		DESCRIPCIÓN	Unidad de medida	Cantidad
1	81141807-001	CONSTRUCCION DE ALCANTARILLADO			
		1	**TRABAJOS PRELIMINARES**		
		1.1	Marcacion y replanteo	gl	1,00
		1.2	Cartel de Obra 2 x 2 ml c/ impresión digital	Unidad	1,00
		2	**MOVIMIENTO DE SUELO**		
		2.1	Excavacion	m3	380,00
		3	**CANAL DE DESAGUE - ESTRUCTURA DE Hº Aº**		
		3.1	Losa de fondo, e=15 cm, Hº=350 kg./m3, Aº=60 Kg./m3	m3	62,00
		4	**MURO DE PIEDRA BRUTA**		
		4.1	Muro de piedra bruta colocada 196 ml x 0,50m x 1,20m	m3	118,00
		5	**ACONDICIONAMIENTO DE TERRENO NATURAL**		
		5.1	Acondicionamiento de terreno natural	m3	400,00
		6	**LIMPIEZA Y ENTREGA DE OBRA**		
		6.1	Limpieza final	gl	1,00

MUNICIPALIDAD DE PILAR * OFICINA TECNICA *

ROBERTO S. SANCHEZ VILLA
OBRAS Y PLANEAMIENTO

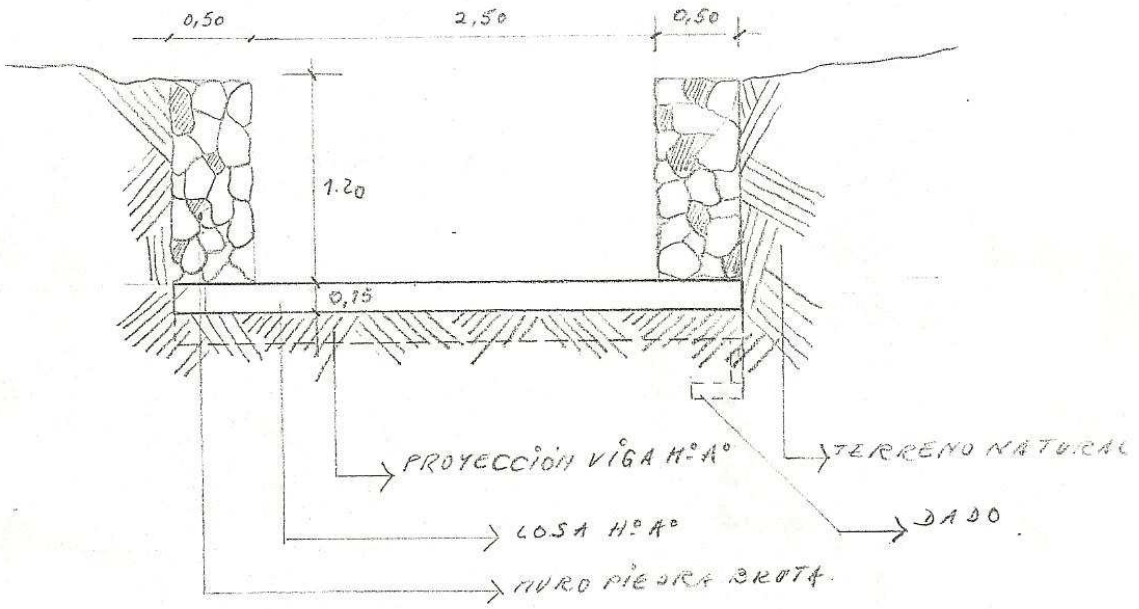

CORTE AA'

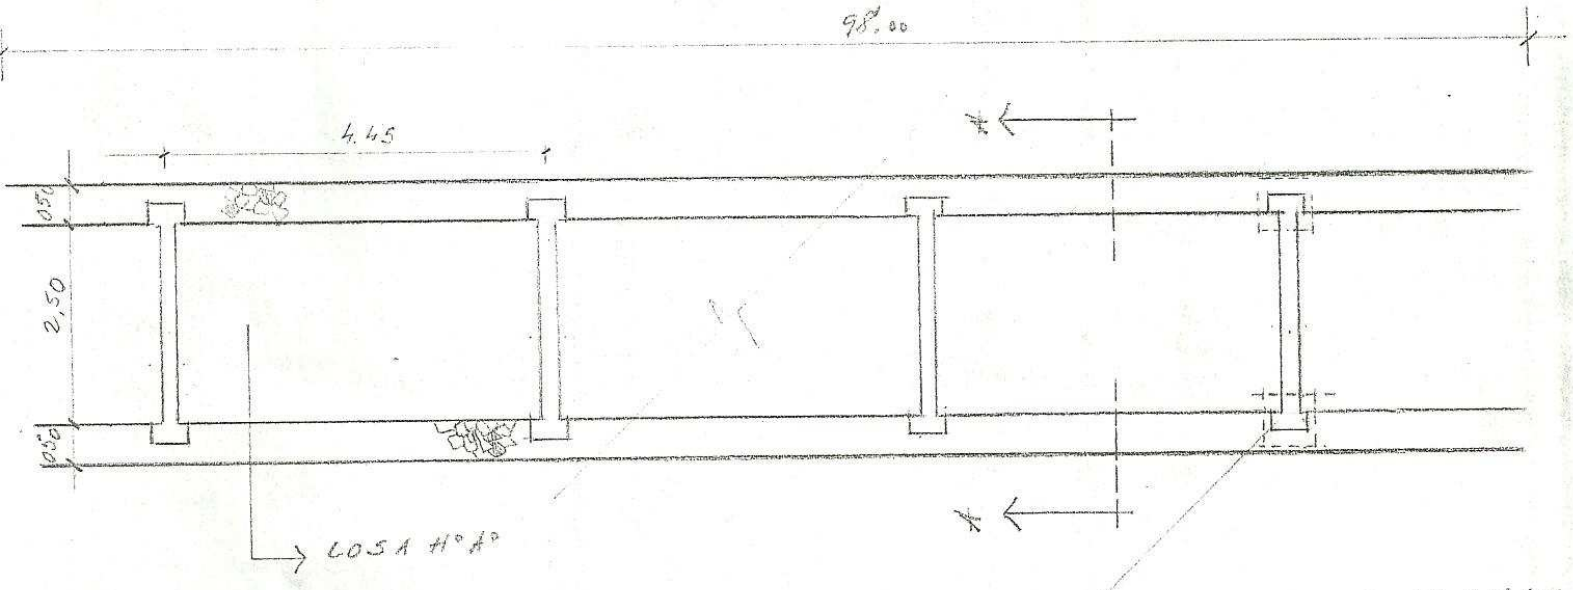

PLANTA

MUNICIPALIDAD DE PUERTO
ROBERTO S. SANCHEZ VILLA
OBRAS Y PLANEAMIENTO