UBICACIÓN DE SANITARIOS

AMPLIACIÓN DE 2 MÓDULOS
EN TINGLADO

A

B

C

D

E

F

1 2 3 4 5 6 7 8 9

AMPLIACIÓN DE 2 MÓDULOS

1 2 3 4 5 6 7 8 9

40.00

5.00 5.00 5.00 5.00 5.00 5.00 5.00 5.00

9.85

A B C D E F

5.00 5.00 5.00 5.00 5.00 5.15

25.00

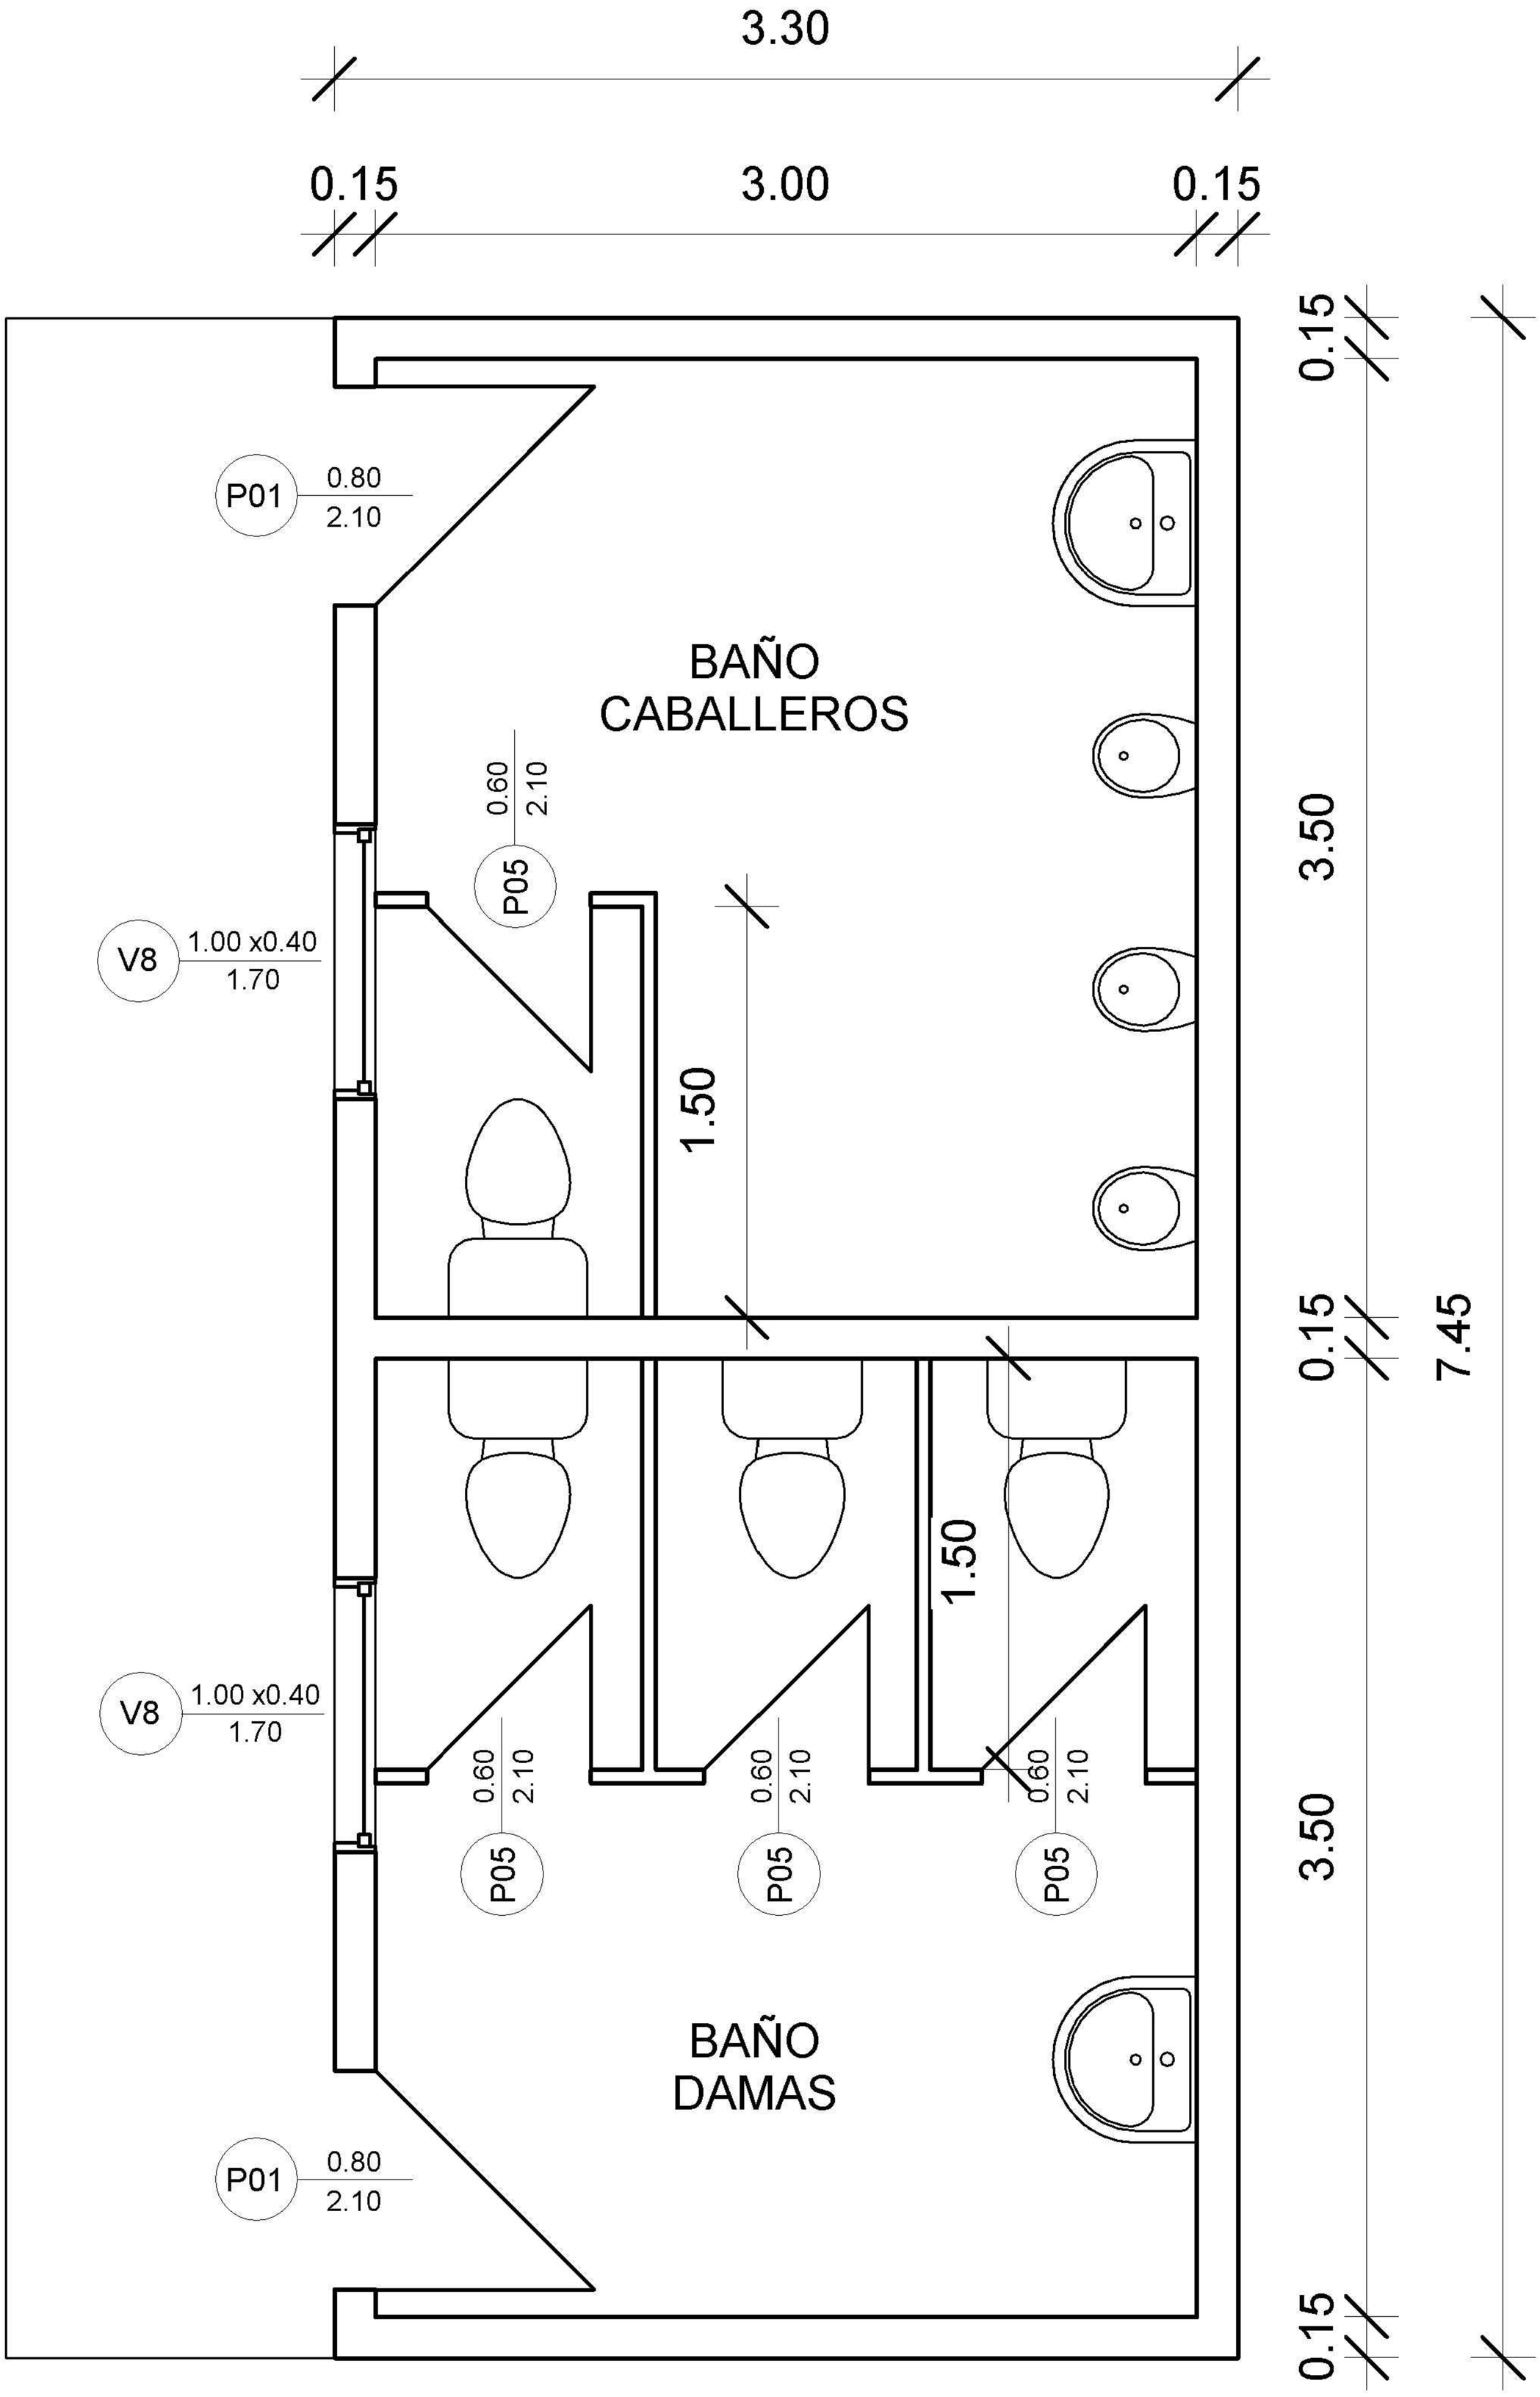
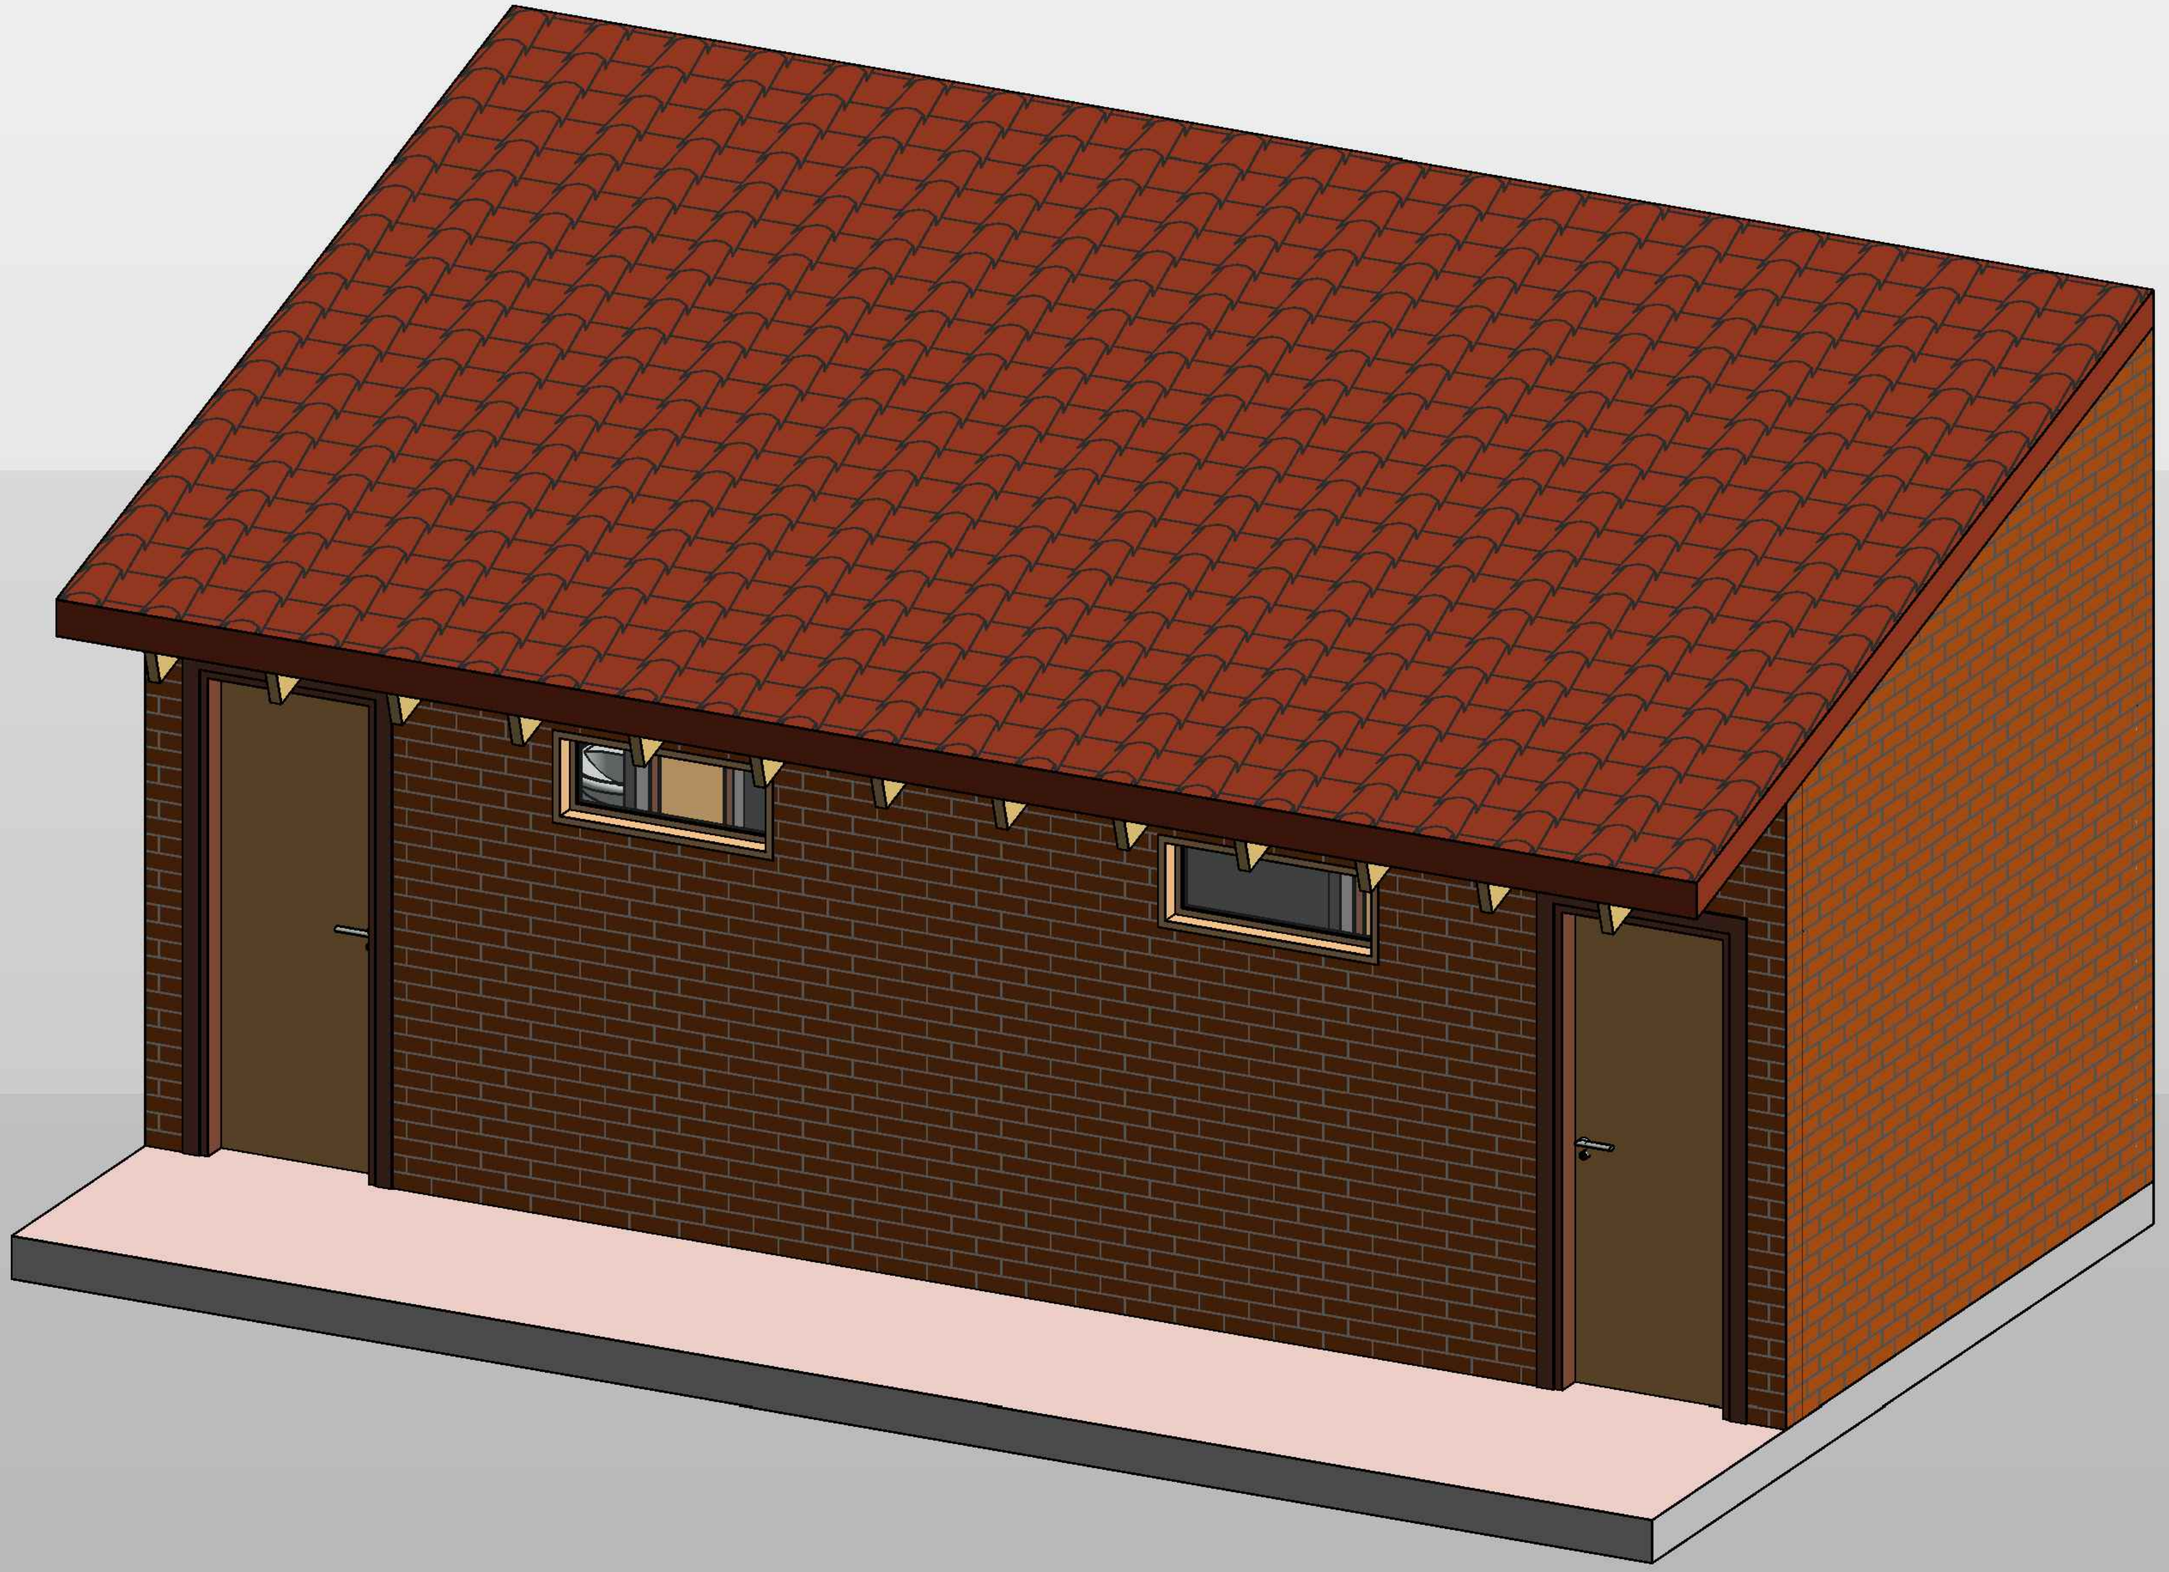
SANITARIOS EN TINGLADO KOKUERÁ