PLANTA ALTA INSTALACION ELECTRICA
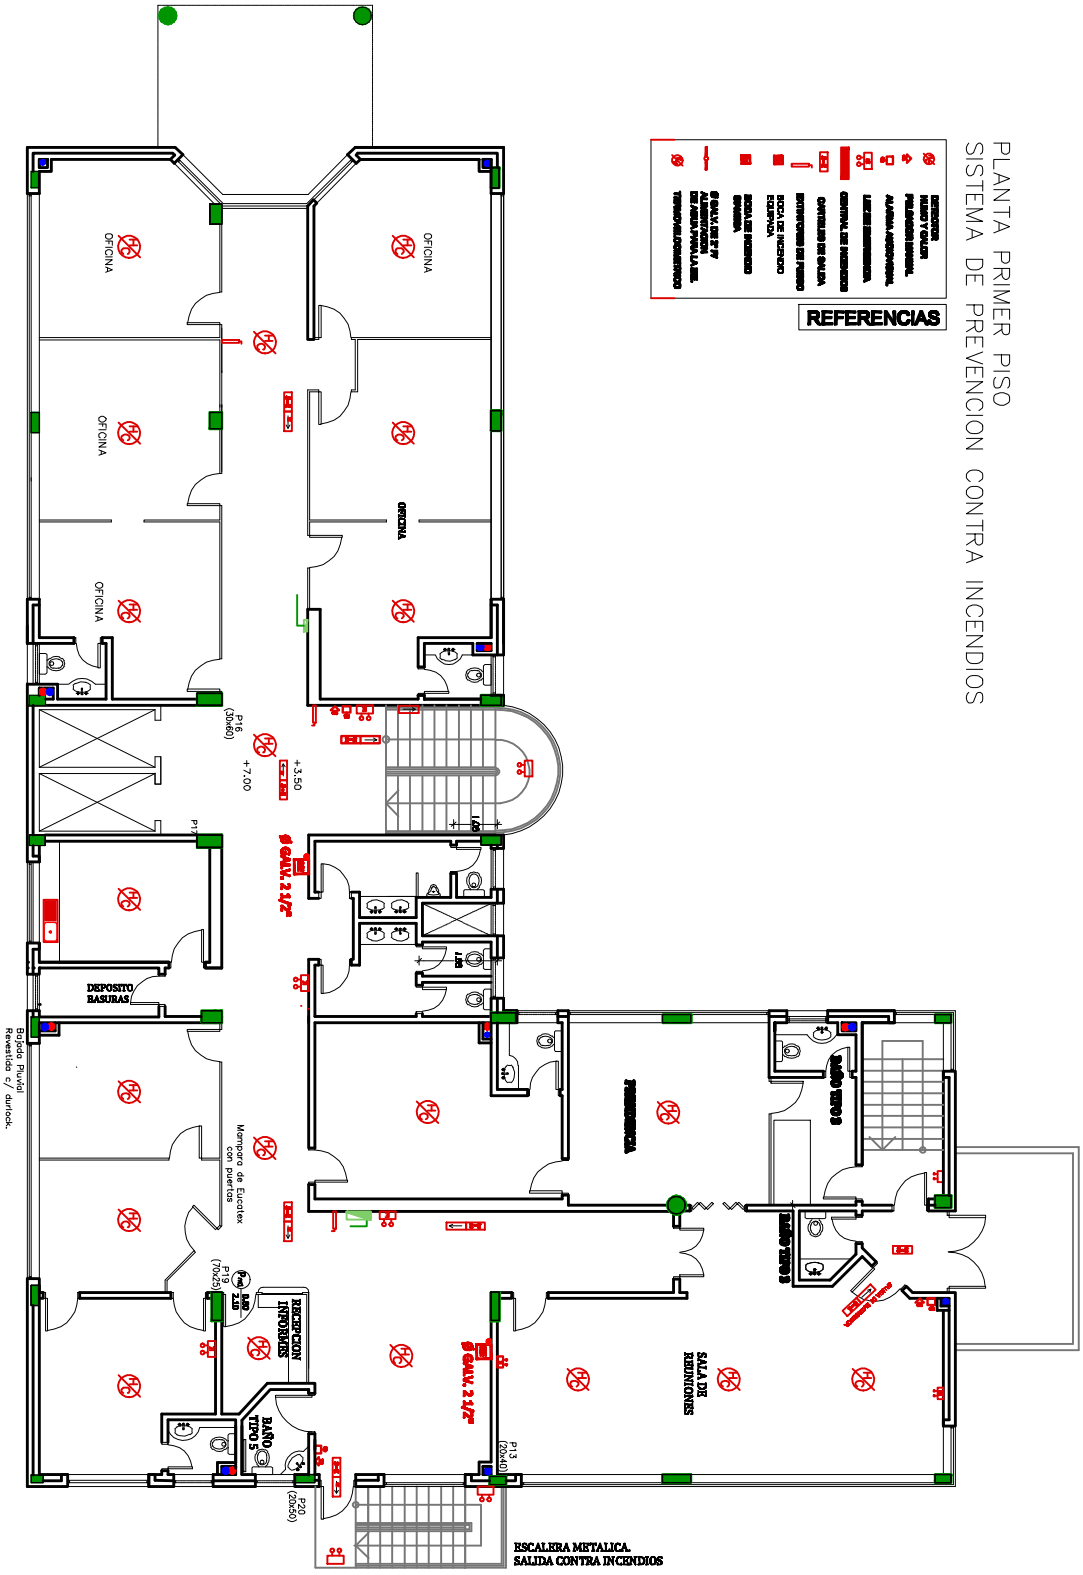
PLANTA PRIMER PISO
SISTEMA DE PREVENCION CONTRA INCENDIOS