mir en escala: 1/5

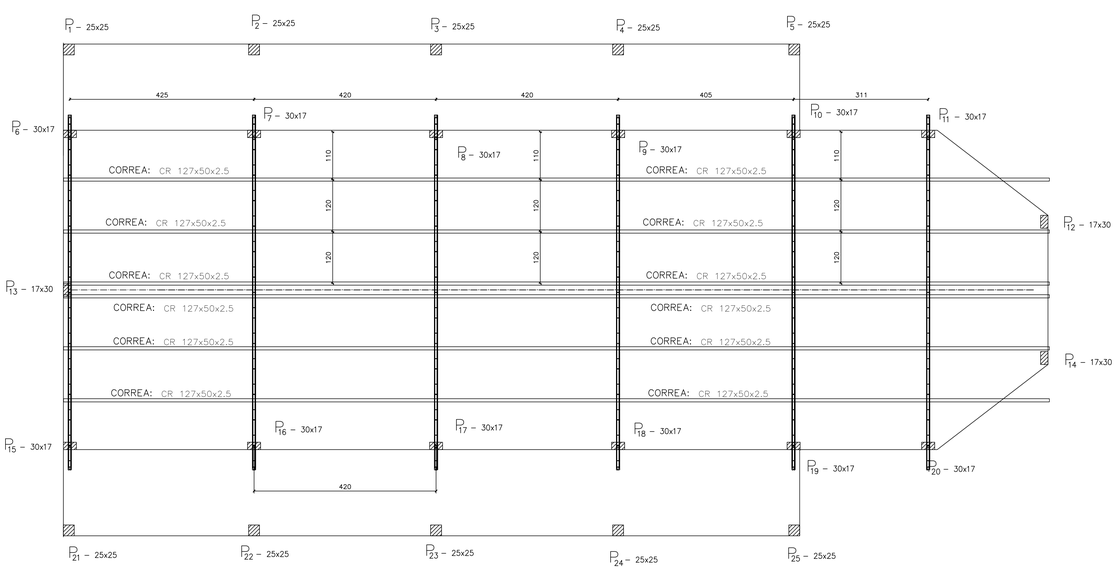

PLANTA DE DE TECHO
ESCALA: 1/50

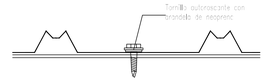

SUJECION DE CHAPAS

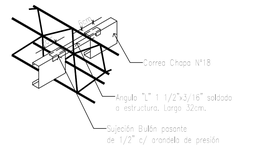

SUJECION DE CORREAS A
ESTRUCTURA METALICA

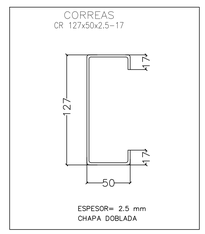

ESPESOR= 2.5 mm
CHAPA DOBLADA

SEPARACION ENTRE CORREAS= 1.20 m

NORMA DE ACERO CONFORMADO= AISI - BRASIL
NORMA DE ACEROS LAMINADOS = AISC LRFD86 - USA
ACERO: A-36

ESTRUCTURA METALICA

RICARDO CAZO
INGENIERO CIVIL
20 PROYECTADAS N° 1266 esq/ ITALIGUAS SILVA
CEL: (0982) 43 86 76 - ASUNCION
cazo.ricardo@gmail.com

OBRA: CAPILLA DEL COMANDO LOGISTICO
UBICACION: RUTA TRANSCHACO KM.13.5
DESCRIPCION: PLANTA DE TECHO METALICO

FECHA	ESCALA	LAMINA No.
MAYO 2016	1/50	M01

ARCO METALICO