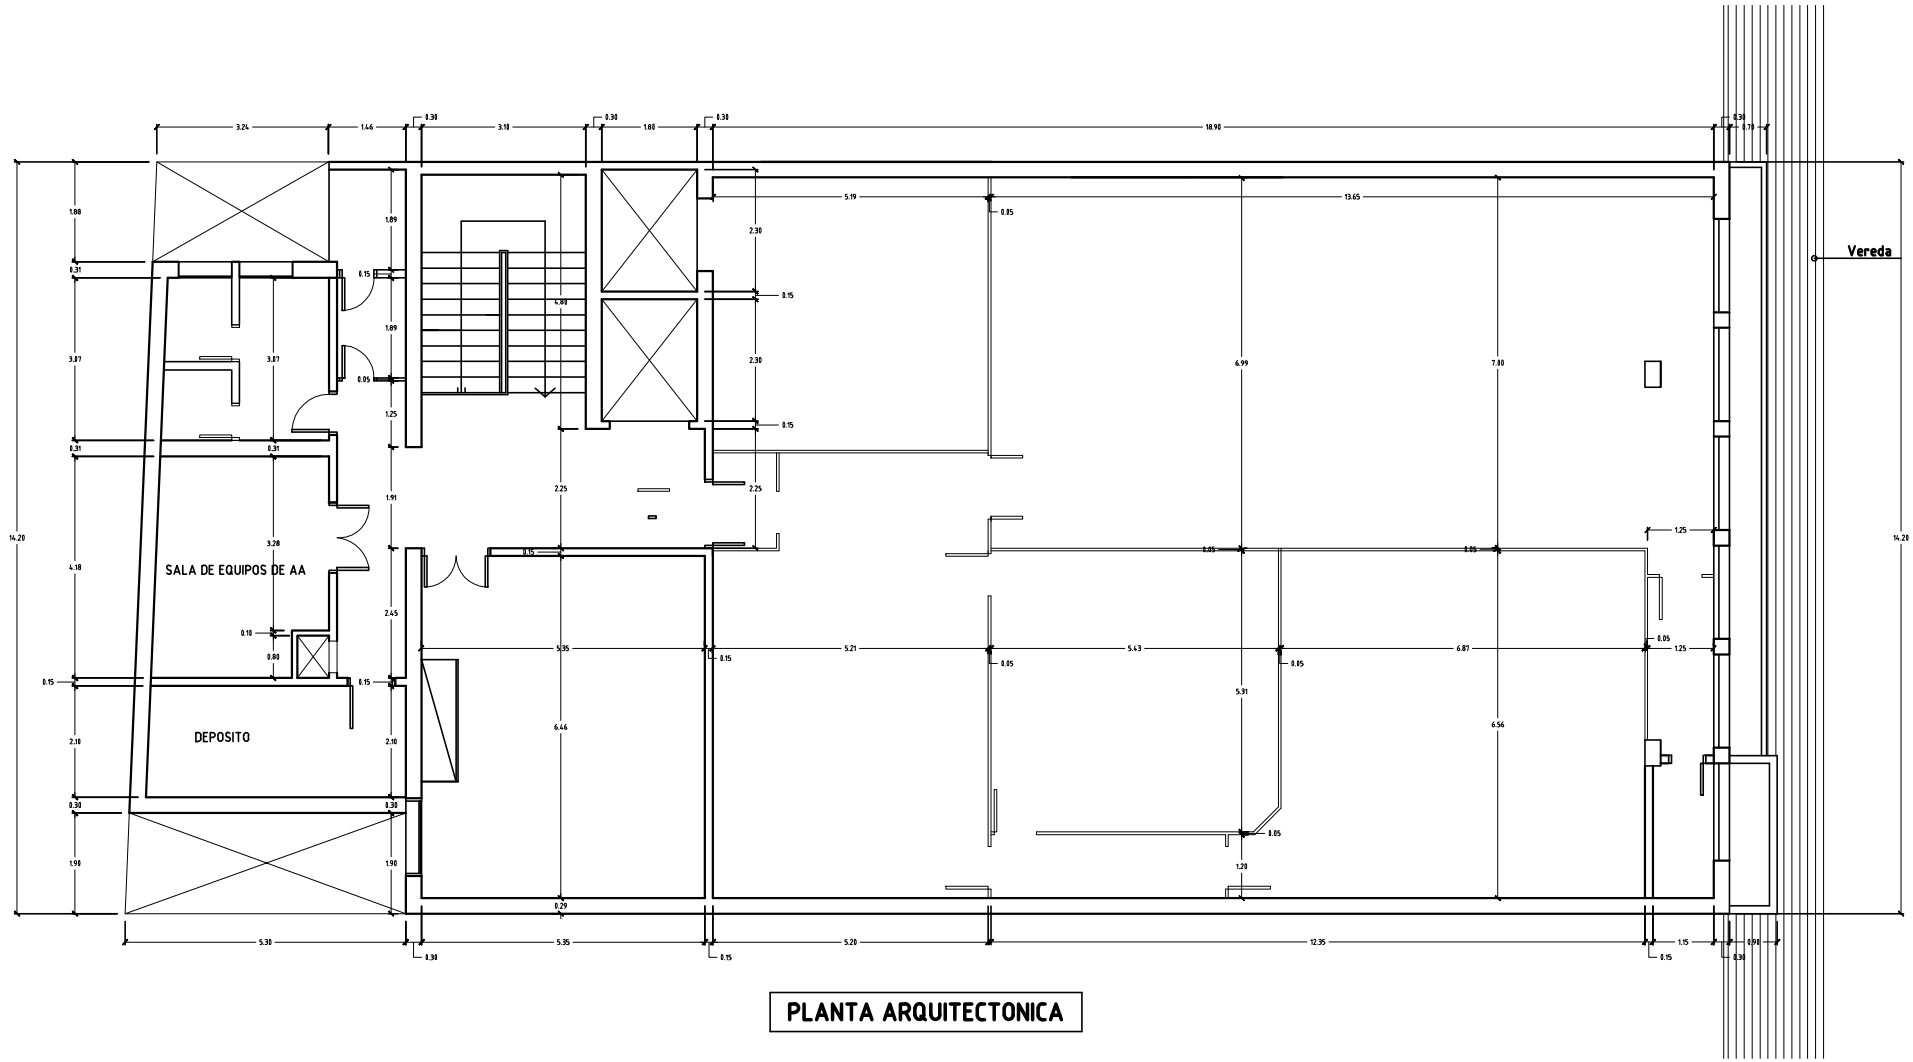

PLANTA ARQUITECTONICA

ESCALA	CENTRAL 1 PLANTA PISO 1				COPACO S.A. ASUNCION - PARAGUAY
06/07/2013				DIVISION PROYECTO PLANIFICACION Y FISCALIZACION DPTO. GESTION DE INF. EDILICIA	GCIA. LOGISTICA
Fecha	Dibujado	Revisado	Aprobado	Vº Bº	