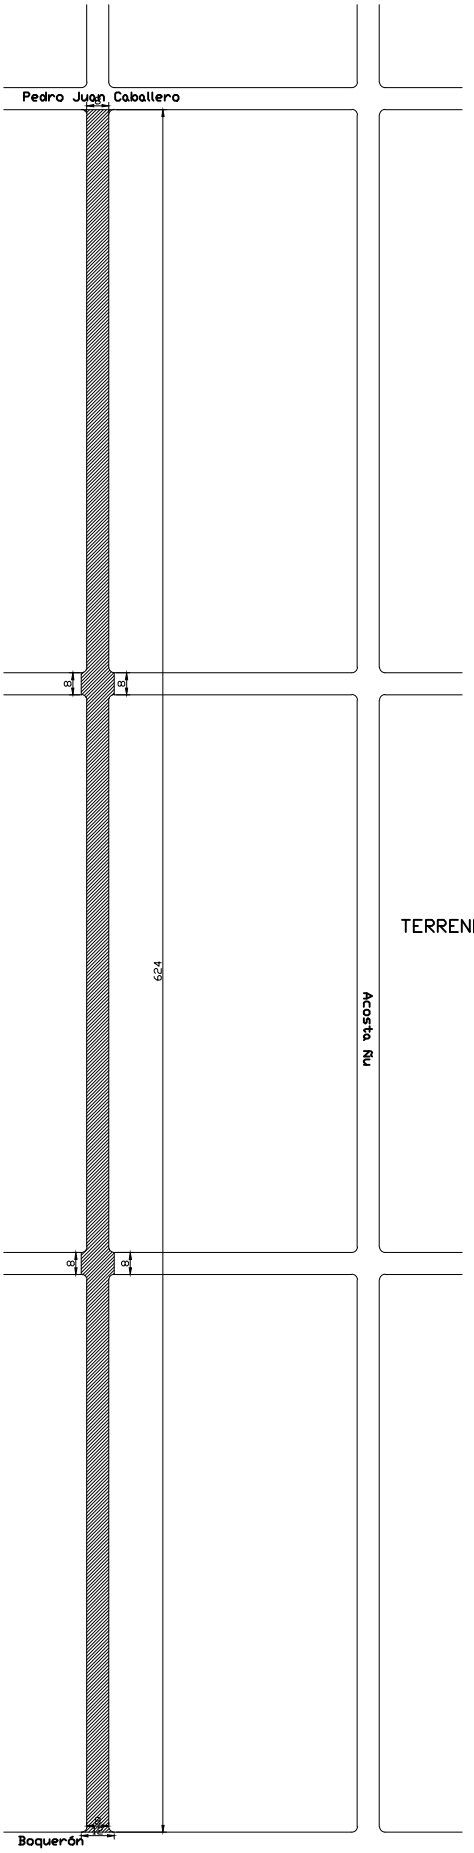

PLANTA

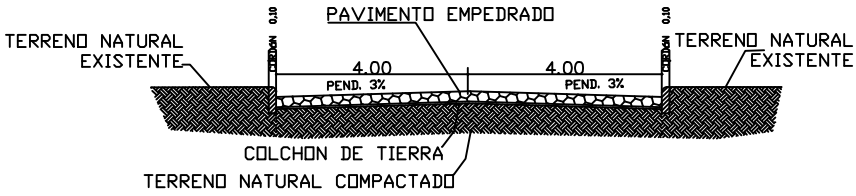

CORTE

MUNICIPALIDAD DE SAN ALBERTO		
CROQUIS 1	PROYECTO EJECUTIVO	
Construcción de 5066 m2 de Pavimento Empedrado – en la Calle Nanawa – 8 de Diciembre – Centro		
PROYECTO:	Fecha: MARZO 2018	Plano N°: 1
CALCULO:		
DIBUJO:	Escala Original:	