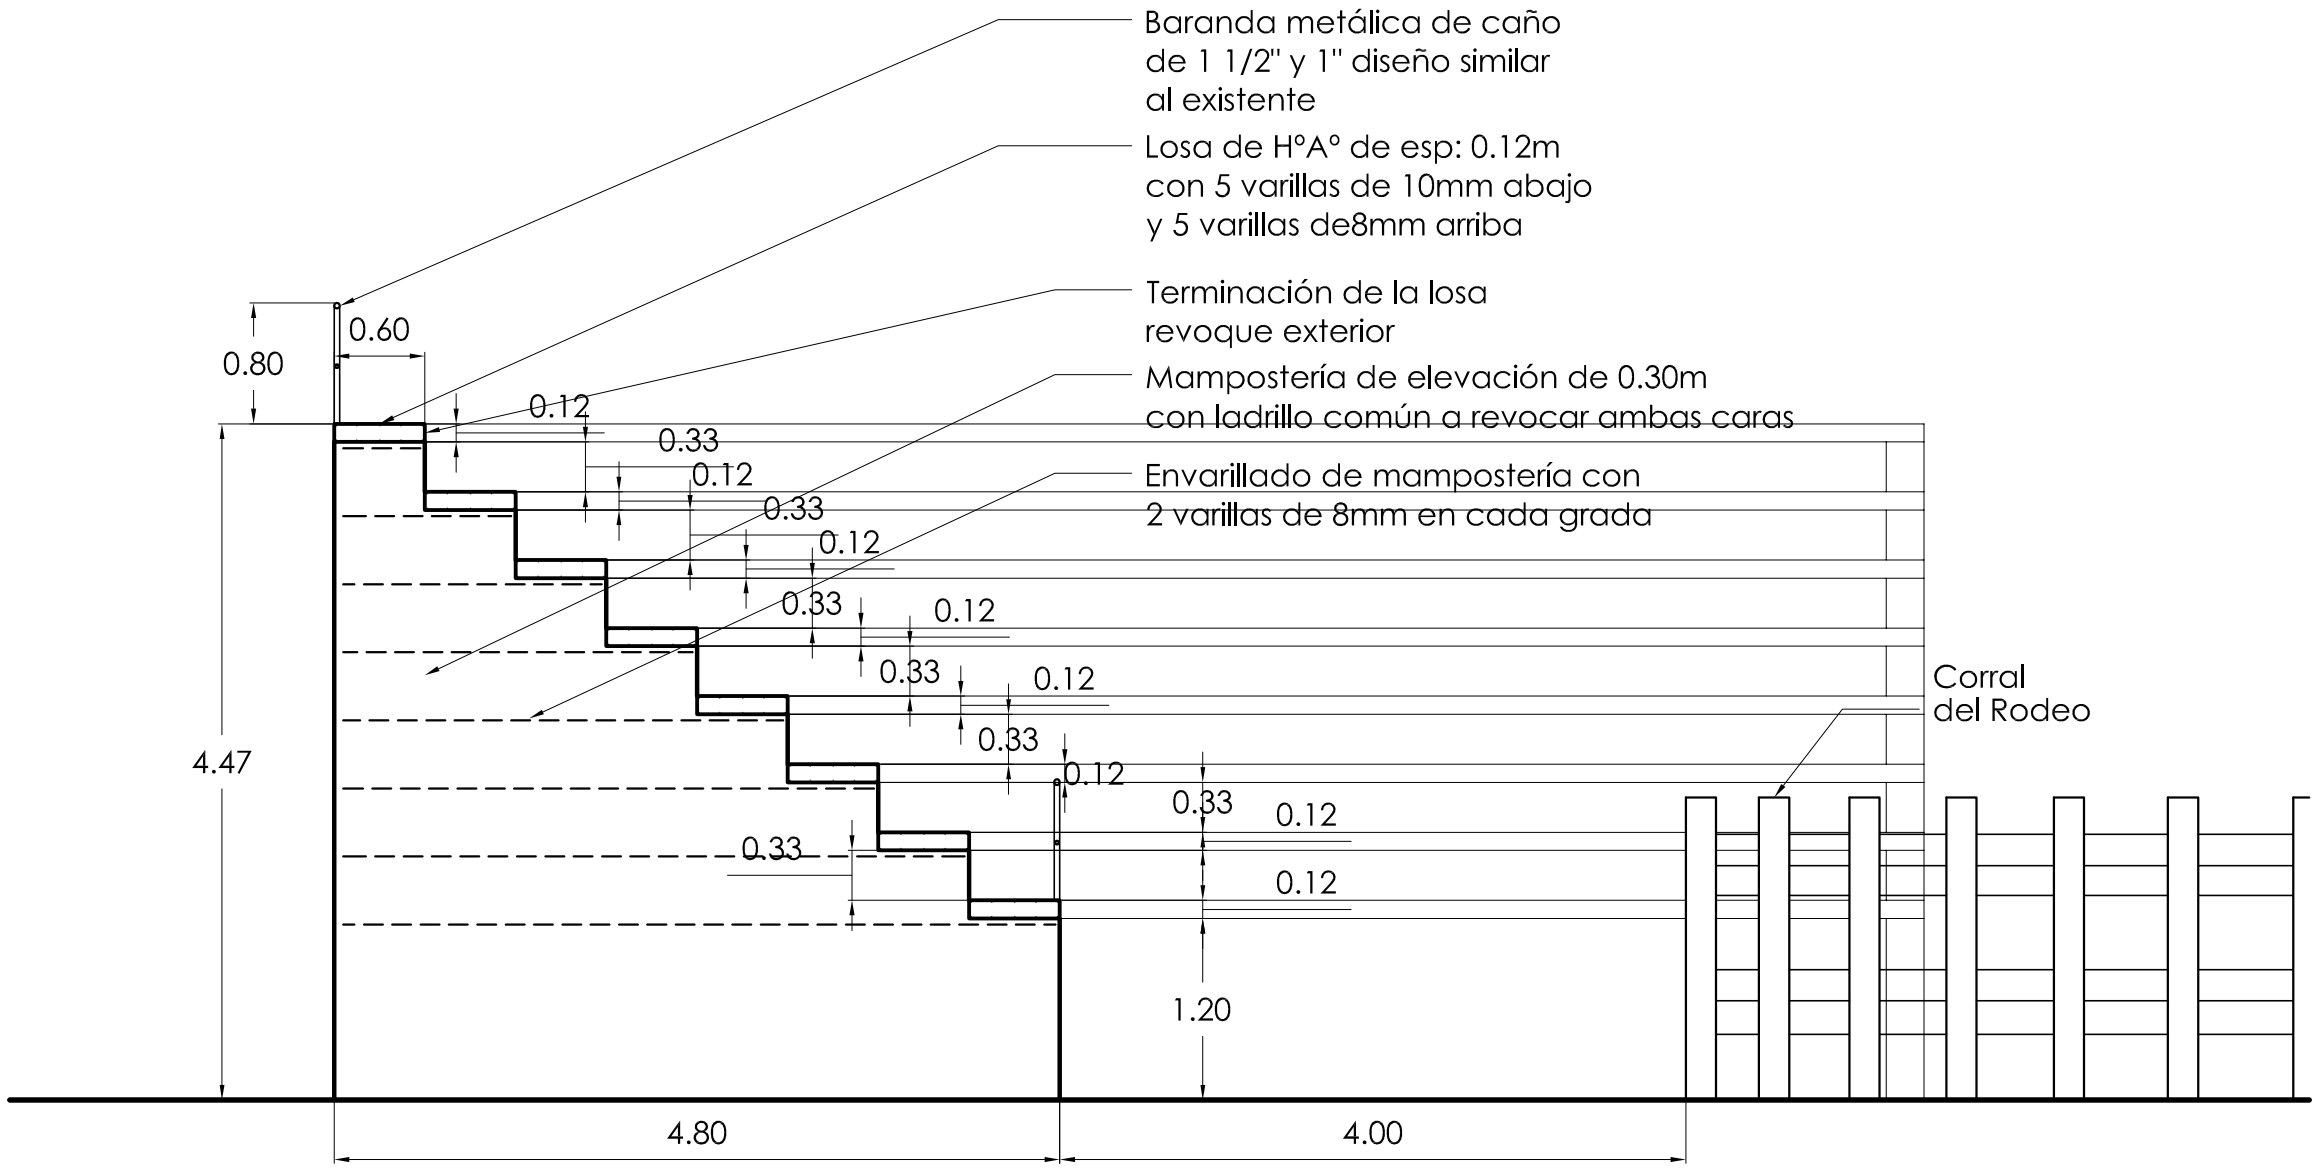

La gradería a construir tiene 50m de largo, las gradas van en forma paralela al corral del rodeo central, a 4.00 metros de este. El proyecto cuenta con 25 muros envarillado que soportan las gradas y 5 pilares de H°A° de 0.35x0.35m

CORTE TRANSVERSAL

Esc: 1:50