MUNICIPALIDAD DE SALTOS DEL GUAIRÁ	PROYECTO	PROYECTISTA	FECHA	LAMINA Nº
DEPARTAMENTO DE CANINDEYÚ - PY	CONSTRUCCION DE TINGLADO EN ESCUELA BASICA Ma. AUXILIADORA DE KAREN LUANA	ARQ. EDUARDO ISAAC CUEVAS FLEITAS REGISTRO PROFESIONAL M.O.P.C: 4.716 ARQ. EDUARDO ISAAC CUEVAS FLEITAS Prof M.O.P.C. Nº 4.716	SEP/2023	1/5

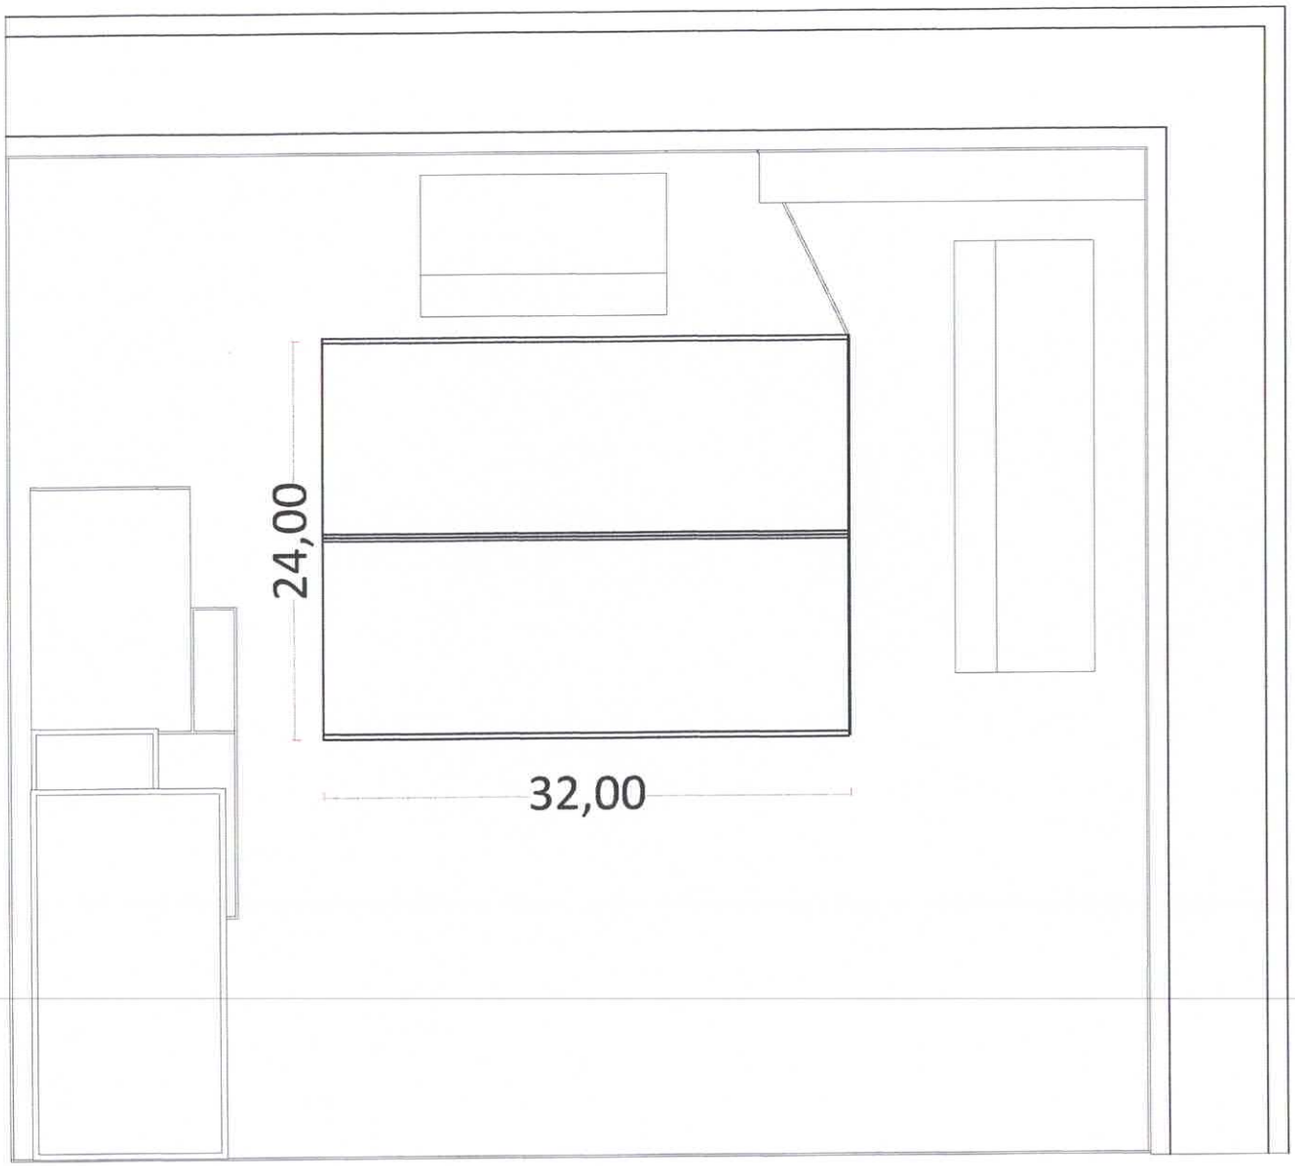

UBICACIÓN

MUNICIPALIDAD DE SALTOS DEL GUAIRÁ	PROYECTO	PROYECTISTA	FECHA	LAMINA Nº
DEPARTAMENTO DE CANINDEYÚ - PY	CONSTRUCCION DE TINGLADO EN ESCUELA BASICA Ma. AUXILIADORA DE KAREN LUANA	ARQ. EDUARDO ISAAC CUEVAS FLEITAS REGISTRO PROFESIONAL M.O.P.C: 4.716 ARQ. EDUARDO ISAAC CUEVAS FLEITAS Prof M.O.P.C. Nº 4.716	SEP/2023	2/5

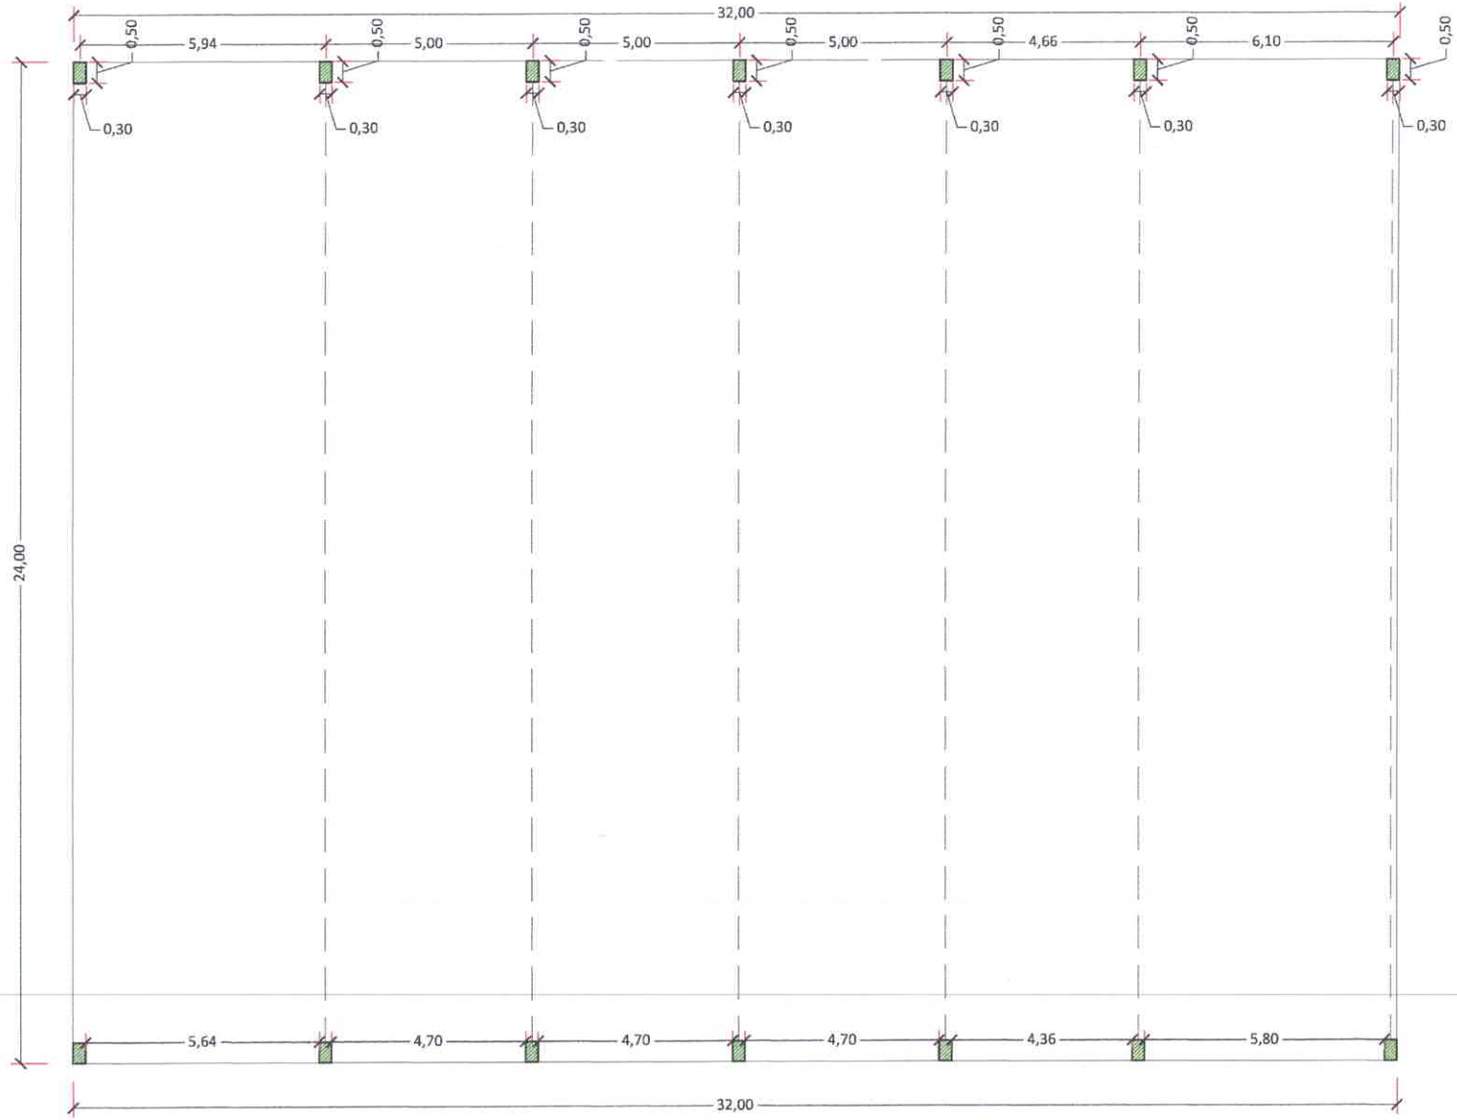

PLANTA ACOTADA

Esc.: 1/125

MUNICIPALIDAD DE SALTOS DEL GUAIRÁ	PROYECTO	PROYECTISTA	FECHA	LAMINA Nº
DEPARTAMENTO DE CANINDEYÚ - PY	CONSTRUCCION DE TINGLADO EN ESCUELA BASICA Ma. AUXILIADORA DE KAREN LUANA	ARQ. EDUARDO ISAAC CUEVAS FLEITAS REGISTRO PROFESIONAL M.O.P.C: 4.716 ARQ. EDUARDO ISAAC CUEVAS FLEITAS R[illegible] of M.O.P.C. Nº 4.716	SEP/2023	3/5

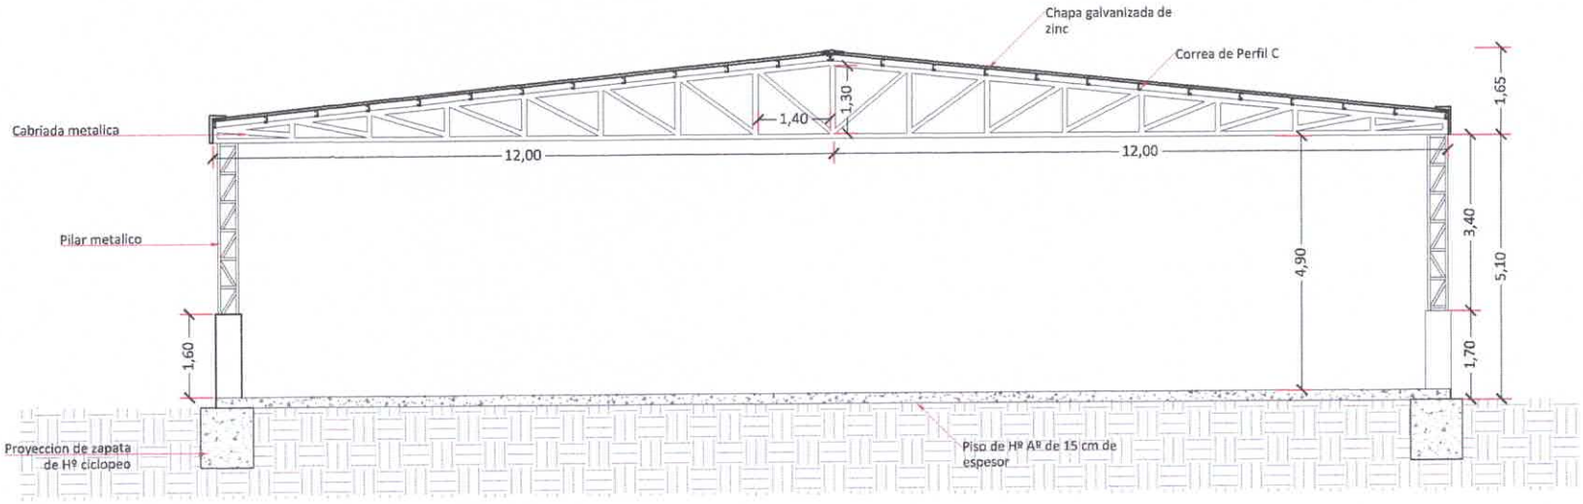

CORTE TRANSVERSAL

Esc.: 1/100

MUNICIPALIDAD DE SALTOS DEL GUAIRÁ	PROYECTO	PROYECTISTA	FECHA	LAMINA Nº
DEPARTAMENTO DE CANINDEYÚ - PY	CONSTRUCCION DE TINGLADO EN ESCUELA BASICA Ma. AUXILIADORA DE KAREN LUANA	ARQ. EDUARDO ISAAC CUEVAS FLEITAS REGISTRO PROFESIONAL M.O.P.C: 4.716	SEP/2023	4/5

ARQ. EDUARDO ISAAC CUEVAS FLEITAS
R[illegible]of M.O.P.C. Nº 4.716

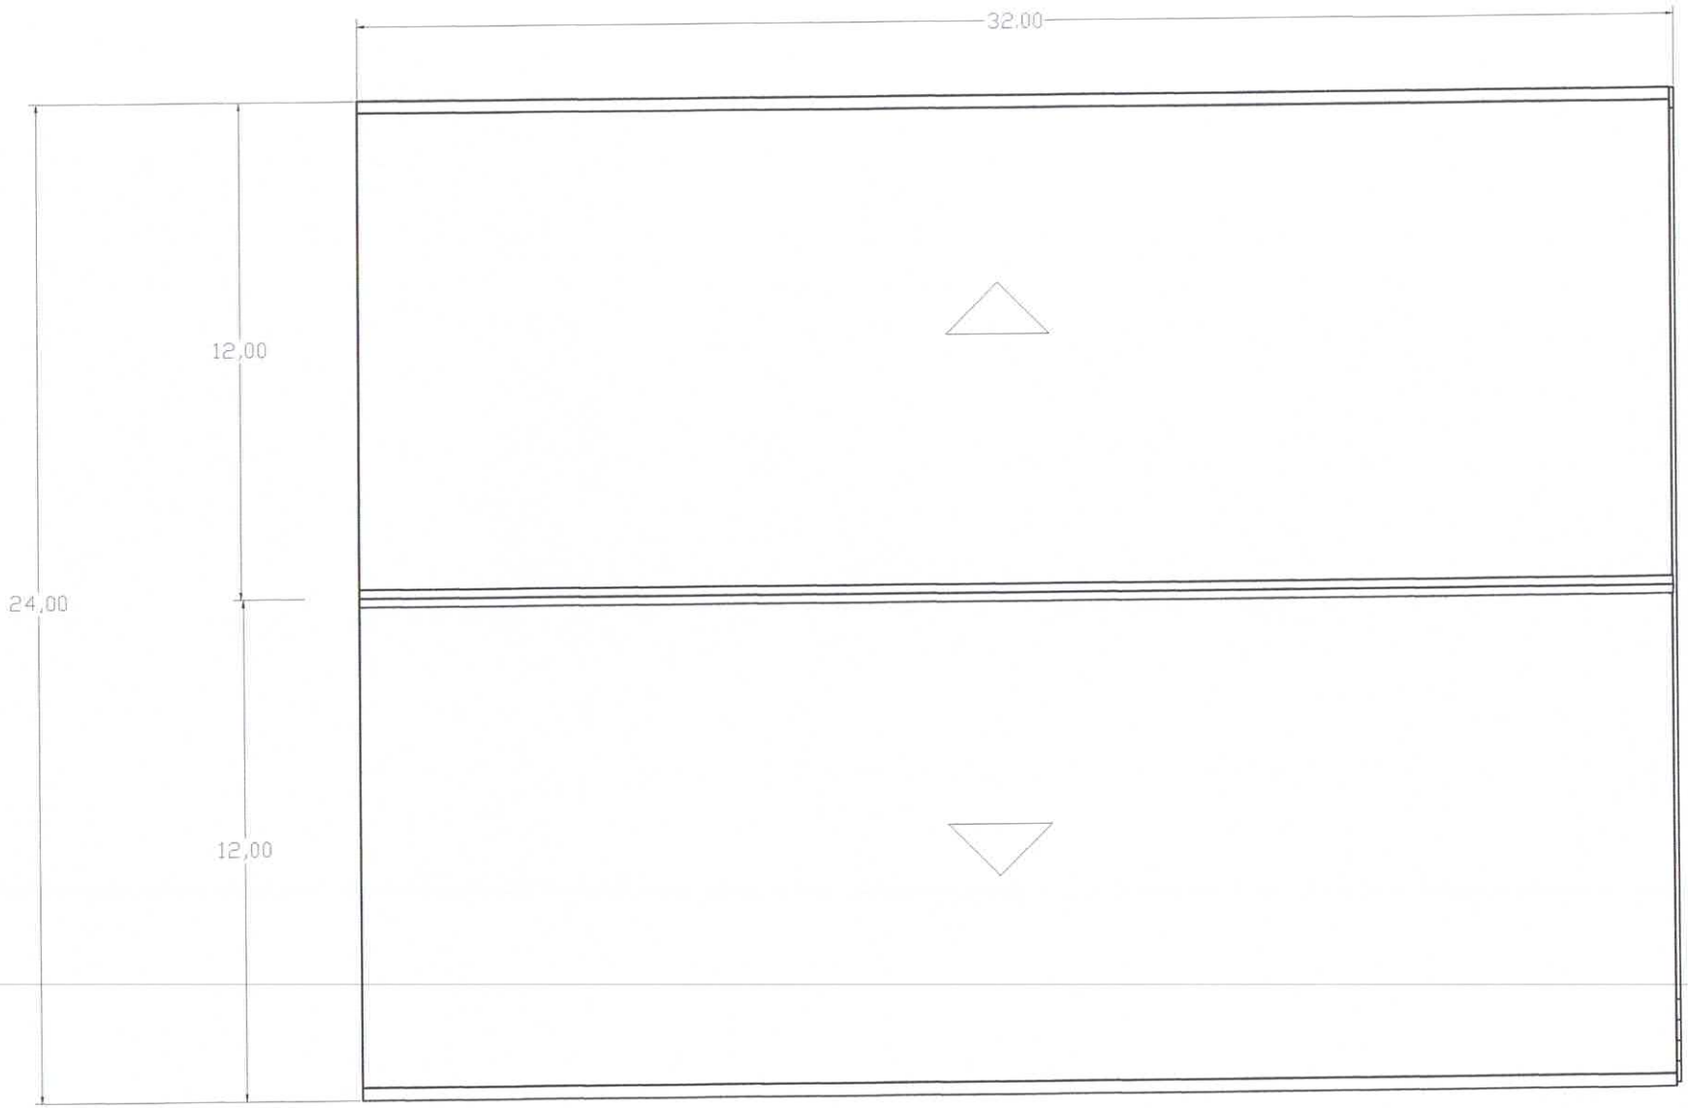

PLANTA DE TECHO

Esc.: 1/125

MUNICIPALIDAD DE SALTOS DEL GUAIRÁ	PROYECTO	PROYECTISTA	FECHA	LAMINA Nº
DEPARTAMENTO DE CANINDEYÚ - PY	CONSTRUCCION DE TINGLADO EN ESCUELA BASICA Ma. AUXILIADORA DE KAREN LUANA	ARQ. EDUARDO ISAAC CUEVAS FLEITAS REGISTRO PROFESIONAL M.O.P.C: 4.716	SEP/2023	5/5

ARQ. EDUARDO ISAAC CUEVAS FLEITAS
Reg. Prof M.O.P.C. N° 4.716