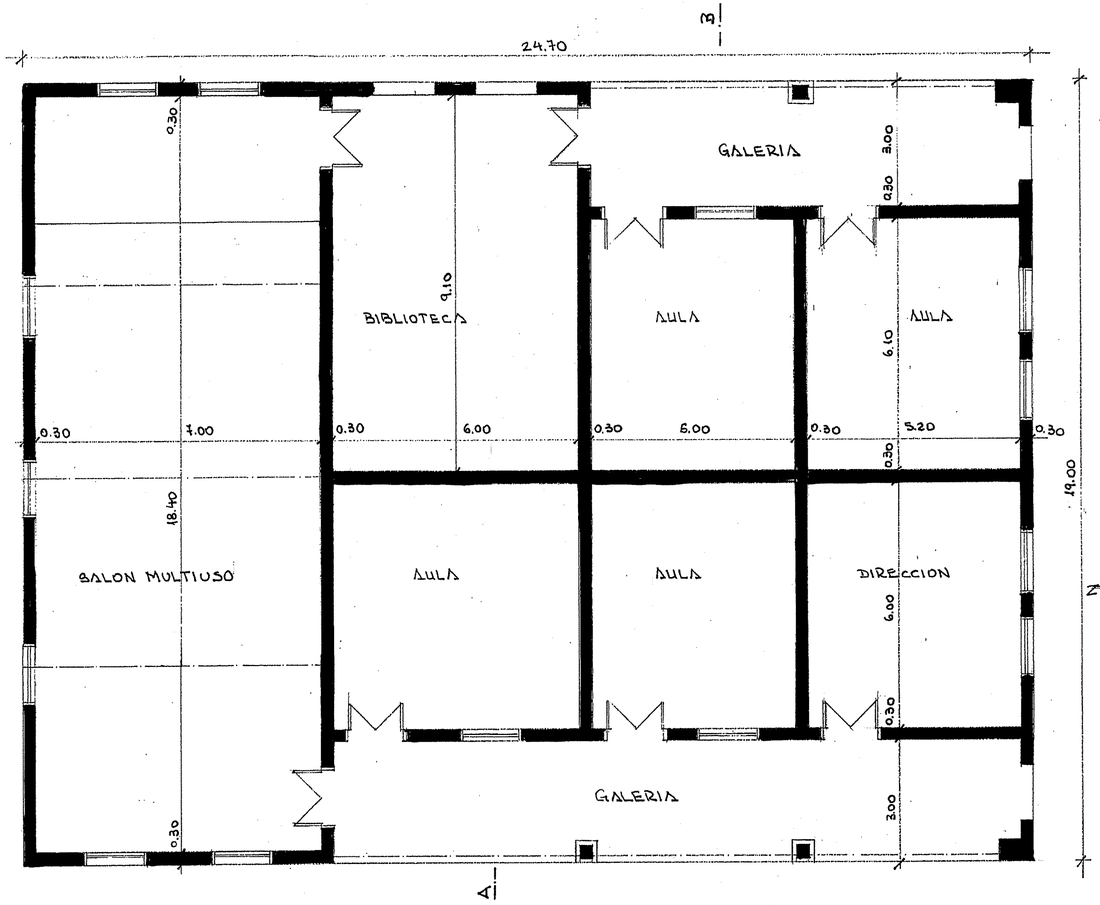

PLANTA ACOTADA

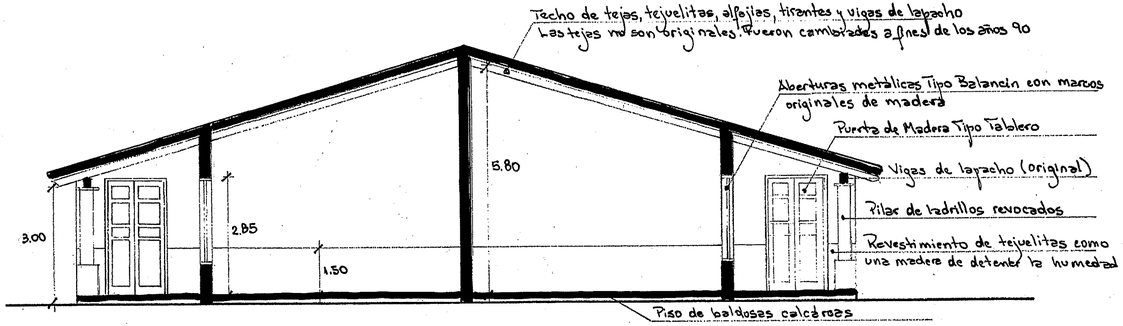

CORTE 3

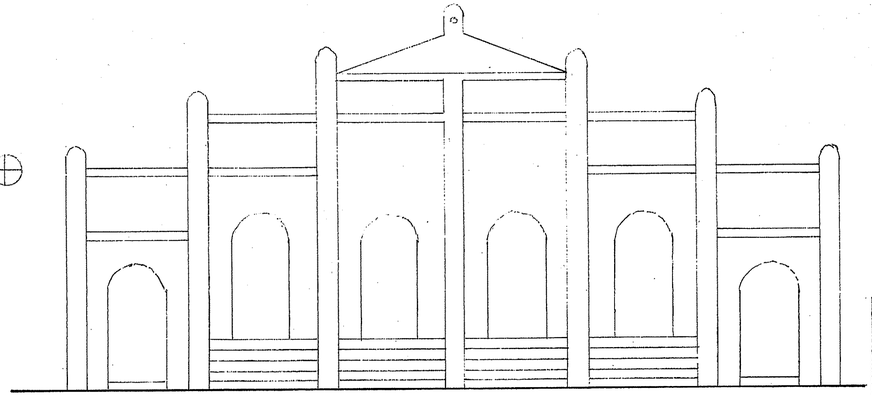

FACHADA PRINCIPAL (SUR)

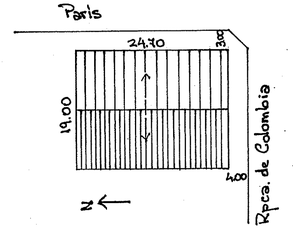

PLANTA UBICACION
ESC.: 1/500

PATRIMONIO HISTORICO CULTURAL
Ex Escuela Nº 100 "Rpca. de Colombia"
Actual Colegio Nac. "Gral. B. Caballero"
Ubicación: Rpca. de Colombia y Paris - Pto. Ro
PLANTA ACOTADA - CORTE - FACHADA
Relevamiento: Miguel F. Escurra Paredes
Oficina del Historiador — Enero 2016
Propietario: Ministerio de Educación (MEC)
Escala: 1/75
Relevado en salvaguarda del patrimonio
arquitectónico rosarino

Julio C. Barreiro M.
Ingeniero Civil
Pat. Prof. Nº/975884
Matrícula GSJ Nº 1535