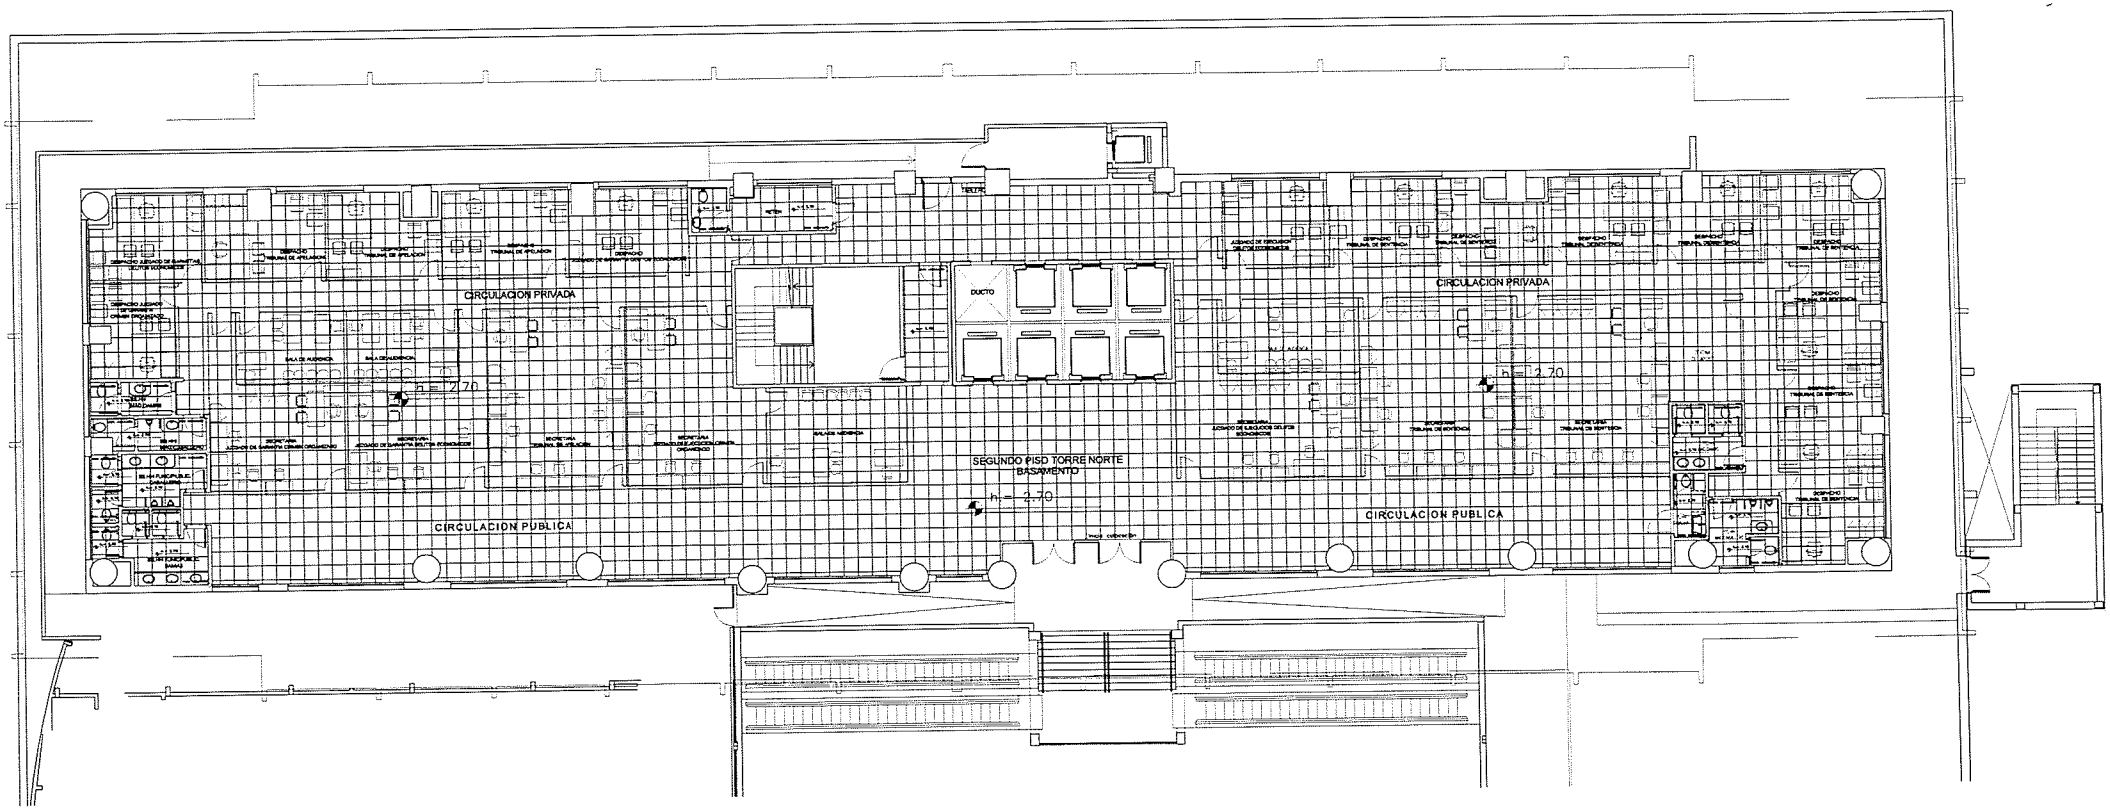

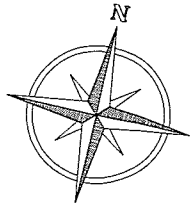

Arq. Teresita Franco
Jefa de División Proyectos
Dpto. Obras y Proyectos-D.I.F.

OBSERVACIONES
CIELO RASO DESMONTABLE CON PERFILERÍA DE ALUMINIO, COLOR NATURAL

Leticia M. Pereira
Técnico
Dpto. Obras y Proyectos - D.I.F.

PODER JUDICIAL
CORTE SUPREMA DE JUSTICIA
DIRECCIÓN DE INFRAESTRUCTURA FÍSICA

OBRA: REORGANIZACIÓN PARA JUZGADOS FUERO PENAL UBICACIÓN: SEGUNDO PISO – TORRE NORTE			PLANO N° 08
PLANO: PLANTA DE INSTALACIÓN DE CIELORRASO			
PROYECTO	ESCALA	DIBUJO	FECHA
DEPARTAMENTO DE OBRAS Y PROYECTOS	S.E.	D.O.P.	FEBRERO 2023