CRONOGRAMA DE OBRA

OBRA: SEGUNDO BLOQUE - SEGUNDA ETAPA - TERMINACIÓN PRECLÍNICA
PROPIETARIO : FACULTAD DE ODONTOLOGIA - U.N.C.
FECHA : MARZO 2012.-

Nº	ACTIVIDADES	TIEMPO EN SEMANAS				
		1	2	3	4	5
	EXTERIORES					
1	Base de mampostería para mesada					
2	Revoque y pintura de mampostería					
3	Mesada de granito con dos piletas de una bacha					
4	Griferias y desagues para pileta					
5	Tomas externos					
6	Iluminación colgante para mesada					
7	Llaves de dos puntos externos					
8	Acondicionadores de aire "Split" 24.000 BTU					
9	Limpieza general y puesta en servicio					

OBSERVACION: Tiempo estimado p/ terminación de la Obra es de veintiun (21) días calendarios.

Ing. César Ruiz Díaz
Dpto. Técnico

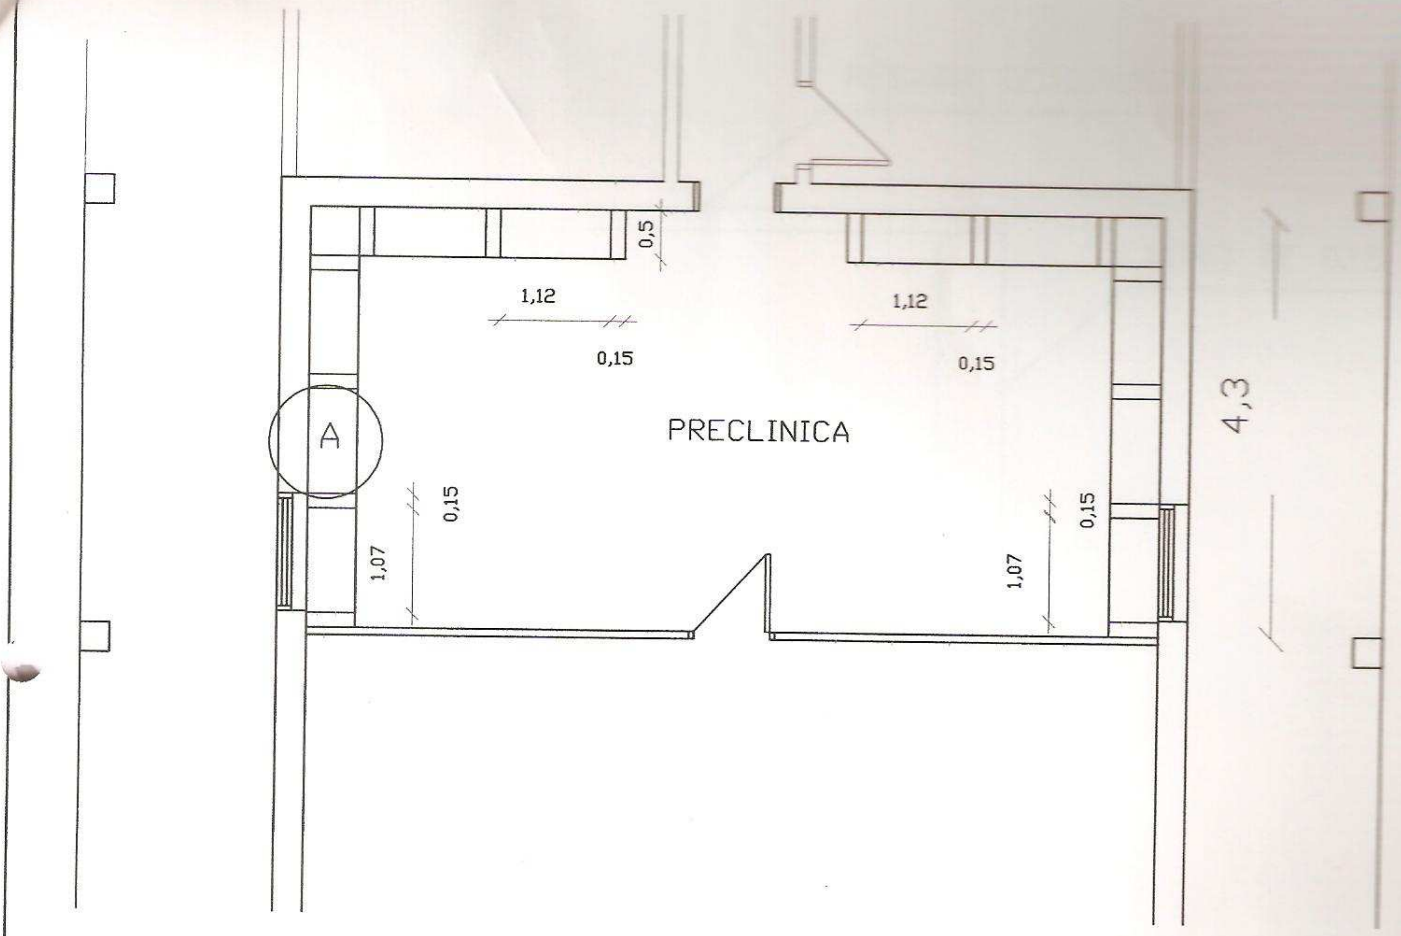

PLANTA ARQUITECTONICA

ESC. _____ 1 : 75

OBRA : SEGUNDO BLOQUE - SEGUNDA ETAPA TERMINACION PRECLINICA

PROPIETARIO : FACULTAD DE ODONTOLOGIA - U.N.C.

UBICACION : CAMPUS UNIVERSITARIO KM. 2 - RUTA V

PROYECTO : ING. CESAR RUIZ DIAZ MARTINEZ-DIRECTOR DPTO. TECNICO

MARZO : MARZO - 2012

DIRECTOR TECNICO

RECTOR

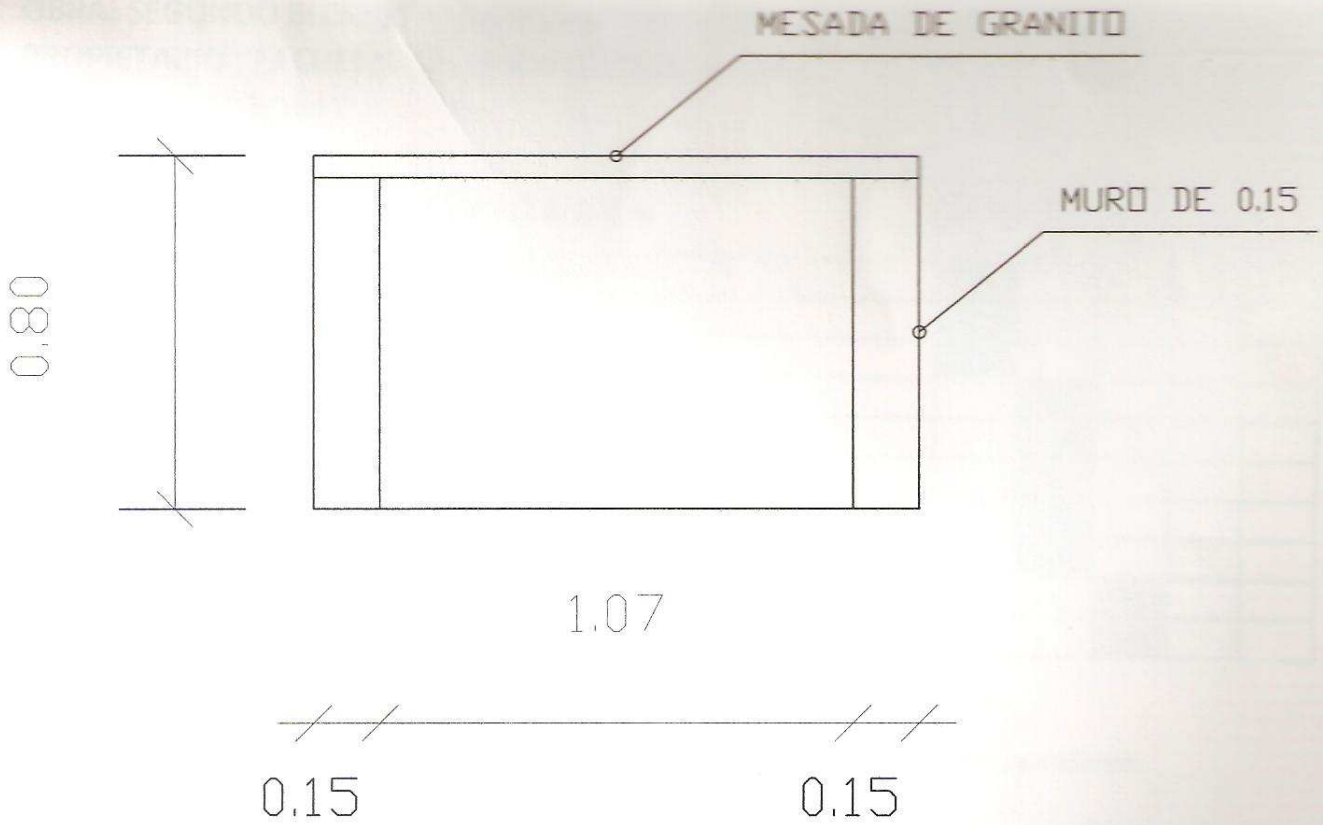

DETALLE A DE MESADA

ESC. _____ 1 : 50

OBRA : SEGUNDO BLOQUE - SEGUNDA ETAPA TERMINACION PRECLINICA
PROPIETARIO : FACULTAD DE ODONTOLOGIA - U.N.C.
UBICACION : CAMPUS UNIVERSITARIO KM. 2 - RUTA V
PROYECTO : ING. CESAR RUIZ DIAZ MARTINEZ-DIRECTOR DPTO. TECNICO
MARZO : MARZO - 2012

DIRECTOR TECNICO

RECTOR